



Längsschnitt Stauraumkanal Menning RÜB06

M=1:1000/100

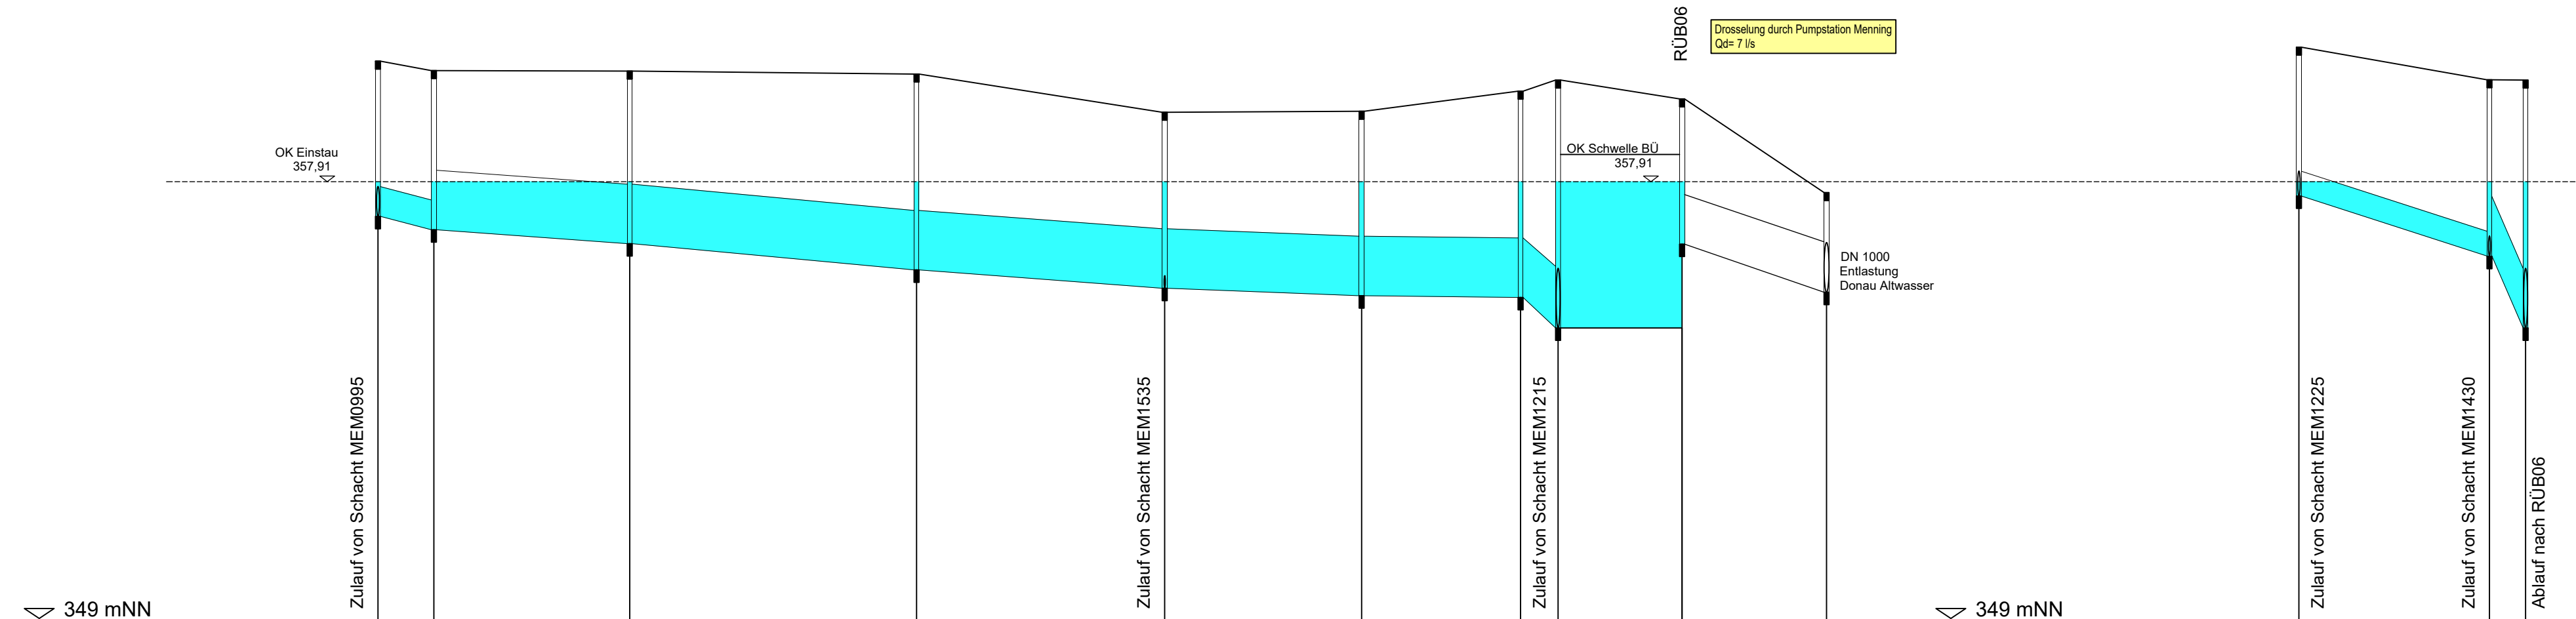

Schachtbezeichnung	MEM0995	MEM0990	MEM0985	MEM080	MEM075	MEM070	MEM065	MEM1210	MER0450	MER0455
Haltungsbezeichnung	MEM0995	MEM0990	MEM0985	MEM080	MEM075	MEM070	MEM065	MEM1210	MER0450	MER0455
Strassenname				Ingotstädter Str.					Schmiedgasse	
Geländehöhe [m+NN]	360,34	360,15	360,14	360,08	359,31	359,33	359,74	359,96	359,58	357,69
Schachtdeckelhöhe [m+NN]	360,34	360,15	360,14	360,08	359,31	359,33	359,74	359,96	359,58	357,69
Schachttiefe [m]	3,13	3,21	3,48	3,95	3,55	3,72	4,16	5,00	2,03	2,01
Schachtsohlhöhe [m+NN]	357,21	356,94	356,66	356,13	355,76	355,61	355,58	354,96	356,65	355,68
Rohrsohlhöhe [m+NN]	357,21	356,94	356,66	356,13	355,76	355,61	355,58	354,96	356,65	355,68
Sohlgefälle [%]	23,9	7,1	9,2	57,84	50,04	3,8	1,1	87,8	33,3	199,2
Haltungslänge [m]	11,28	39,49	57,84	50,04	39,71	31,55	7,06	29,14		
Nennweite [mm] / Material	DN 600 B			EI 1200 800 SB					DN 1000 B	

Schachtbezeichnung	MEM1220	MEM1215	MEM1210
Haltungsbezeichnung	MEM1220	MEM1215	MEM1210
Strassenname		Maistr.	Schmiedgasse
Geländehöhe [m+NN]	360,62	359,97	0,00
Schachtdeckelhöhe [m+NN]	360,62	359,97	0,00
Schachttiefe [m]	3,00	3,96	5,00
Schachtsohlhöhe [m+NN]	357,62	356,01	354,96
Rohrsohlhöhe [m+NN]	357,62	356,01	354,96
Sohlgefälle [%]		31,5	199,2
Haltungslänge [m]		38,43	7,28
Nennweite [mm] / Material	DN 500 SPB	EI 1200 800 SPB	

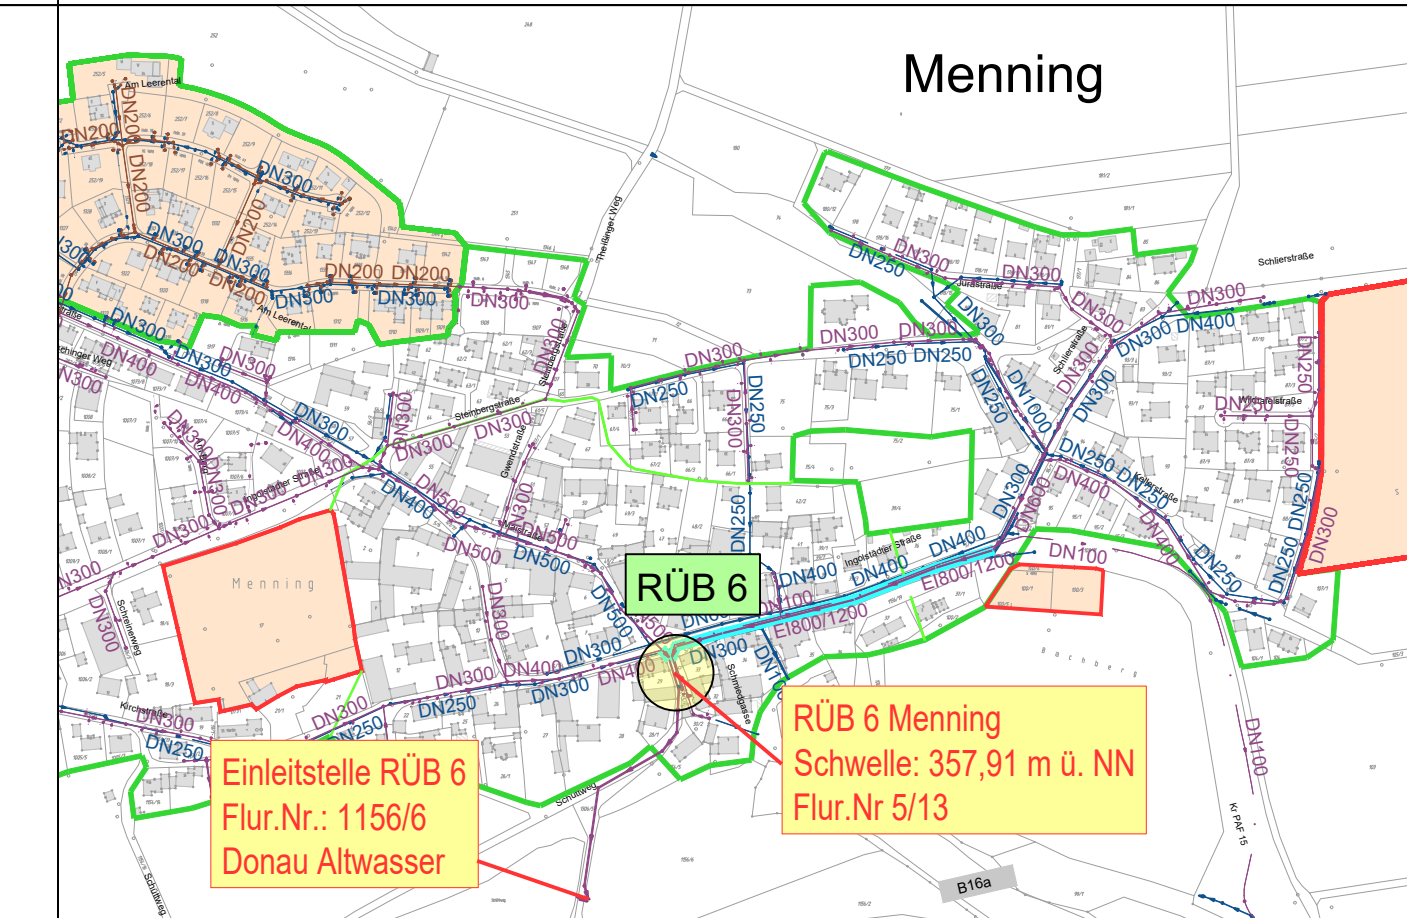


Lageplanausschnitt M=1:5000

Anlage 5.10

Grundriss RÜB06

M=1:50

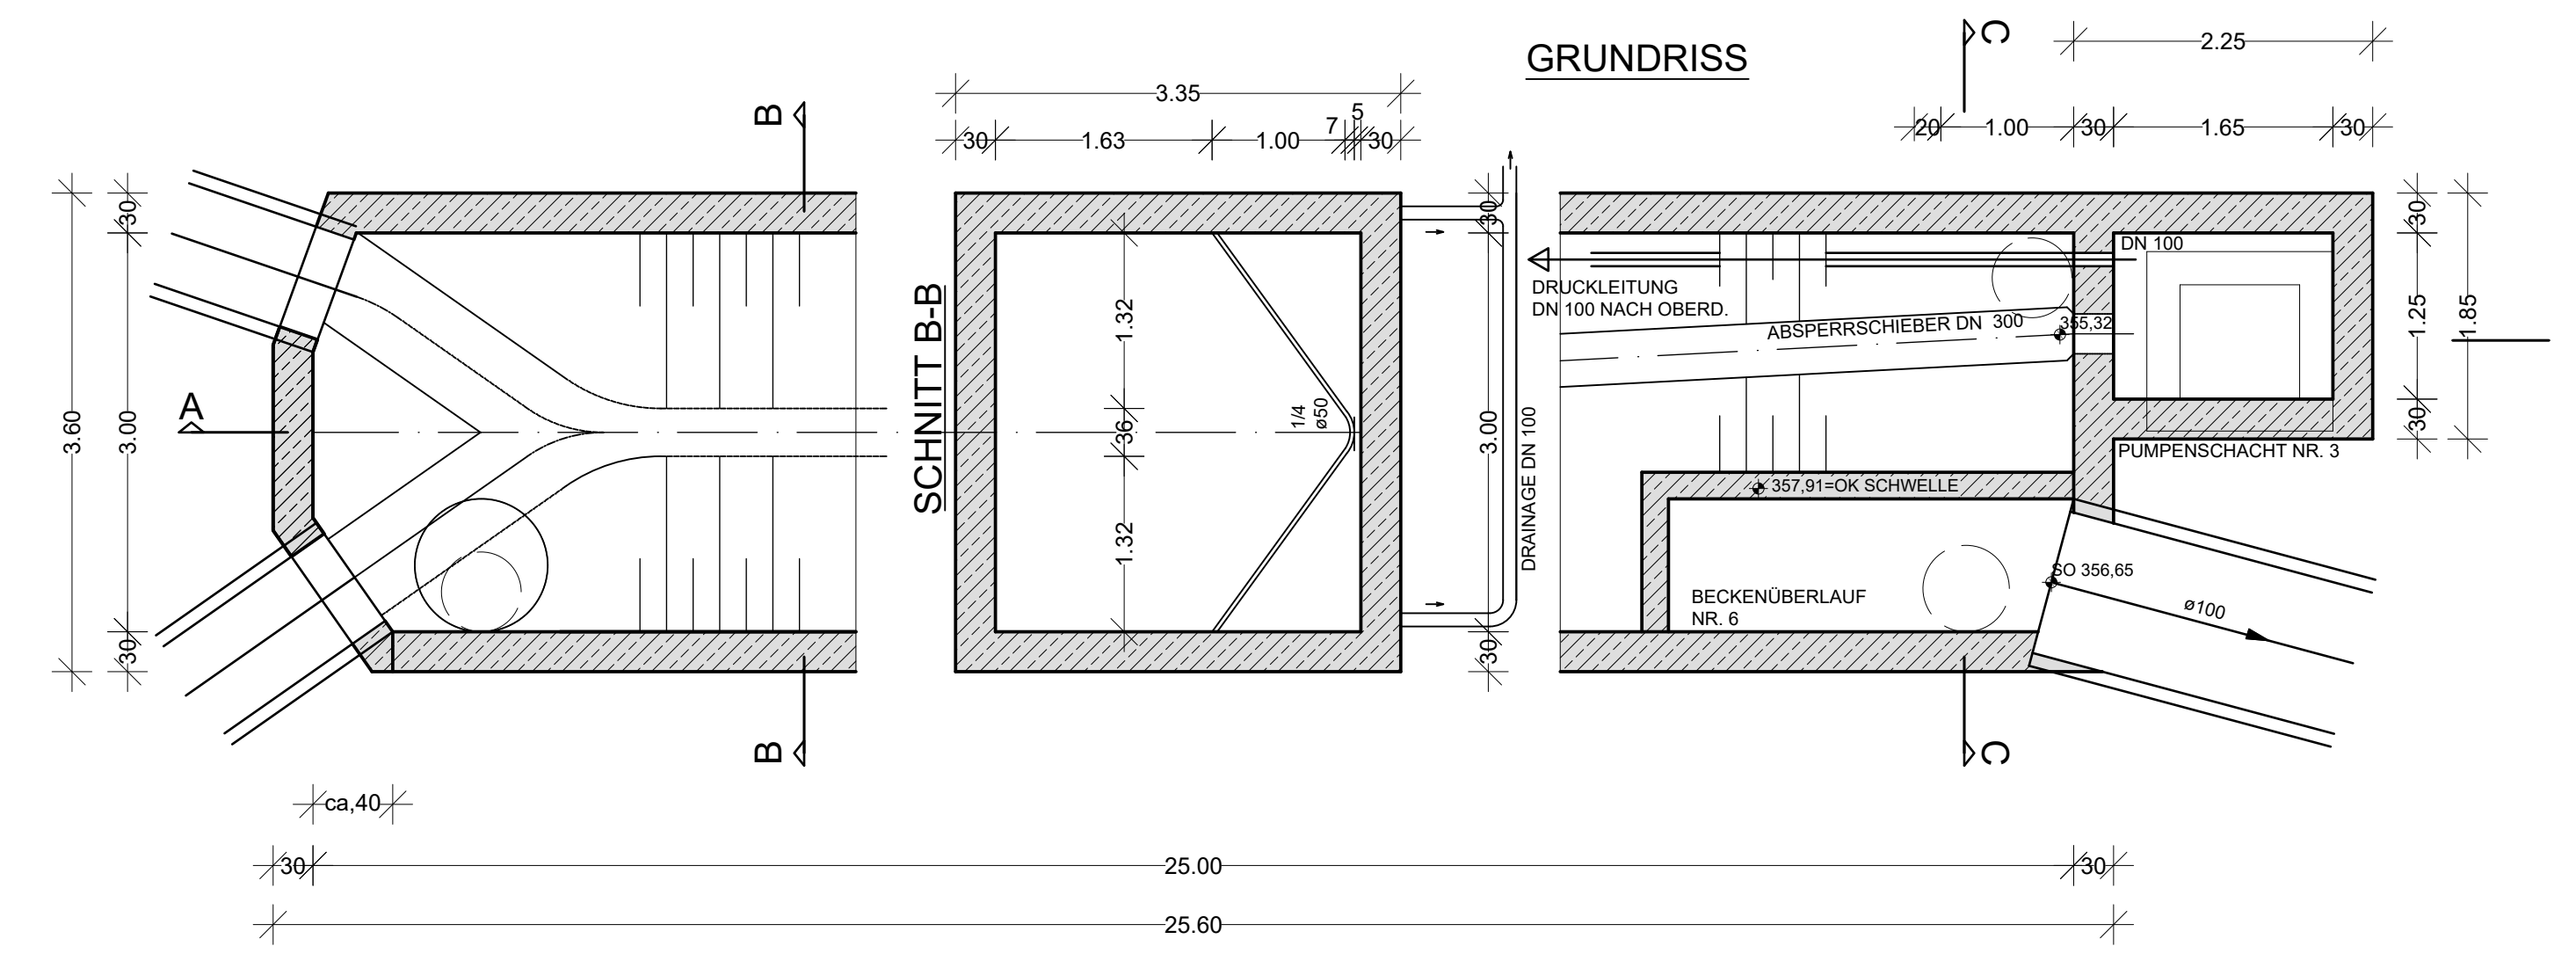

Index:	Art der Änderung:	Datum:	gezeichnet:
--------	-------------------	--------	-------------

Projekt:
Tektur des Wasserrechts für Mischwasser

Stadt Vohburg
 Landkreis Pfaffenhofen a. d. Ilm

Planinhalt:
Längsschnitt Stauraumkanal Menning RÜB06

Plan-Nr./Index:
GP LS05

Maßstab:
 1:1000/100

Höhenystem:
 m.ü.NN (DHHN 12)

Entwurfsverfasser:
Wipfler PLAN
 Architekten
 Bauingenieure
 Vermessungsingenieure
 Erschließungsträger

WipflerPLAN
 Planungsgesellschaft mbH
 Hohenwarter Straße 124
 85276 Pfaffenhofen / Ilm
 Tel.: 08441 5046-0
 Fax: 08441 490204
 www.wipflerplan.de
 info@wipflerplan.de

GENEHMIGUNGSPLANUNG
 Projekt Nr.: 1092.063
 Datum: 04.04.2022
 Aufgestellt: M. Nowak
 gezeichnet: L. Knoll
 geprüft: K. Parth

Vorhabensträger:
 Stadt Vohburg
 Ulrich-Steinberger-Platz 12
 85088 Vohburg
 Tel.: 08457/92 92-0
 Fax: 08457/92 92-20
 www.vohburg.de
 stadtverwaltung@vohburg.de