



Station [m]	0,00	14,63	27,07	45,59	48,08	62,16	78,31	86,98	111,58	130,28	166,71	173,60	192,43	212,40	216,59	223,48	232,38	262,77	273,82	295,88	
Haltungsbezeichnung	ROM0250																				
Schachtbezeichnung	ROM0250	ROM0245			ROM0240		ROM0235		ROM0190			ROM0195		ROM0200		ROM0205		ROM0205			
Schachtdeckelhöhe	360,26	360,48			360,72		360,92		360,88			360,71		360,83		361,10		361,10			
MW-Kanal	Sohle 357,20 Tiefe 2,07	DN 400 SB - 45,59 m - 5,04 ‰			Ei 1000/1500 B - 41,39 m - 2,90 ‰		Ei 1000/1500 B - 43,30 m - 3,93 ‰		Ei 1000/1500 B - 49,88 m - 7,89 ‰			Ei 1000/1500 OB - 39,29 m - 7,89 ‰		Ei 1000/1500 OB - 49,88 m - 7,89 ‰		DN 400 SB - 33,12 m - 7,85 ‰		357,42 3,68			

353 mNN Überhöhung = 10,0

LEGENDE:

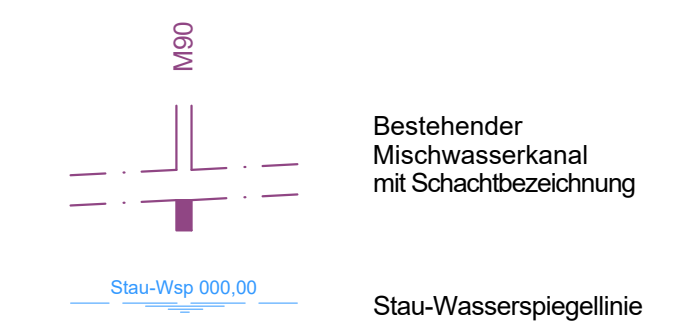

Lageplanausschnitt M= 1: 5000

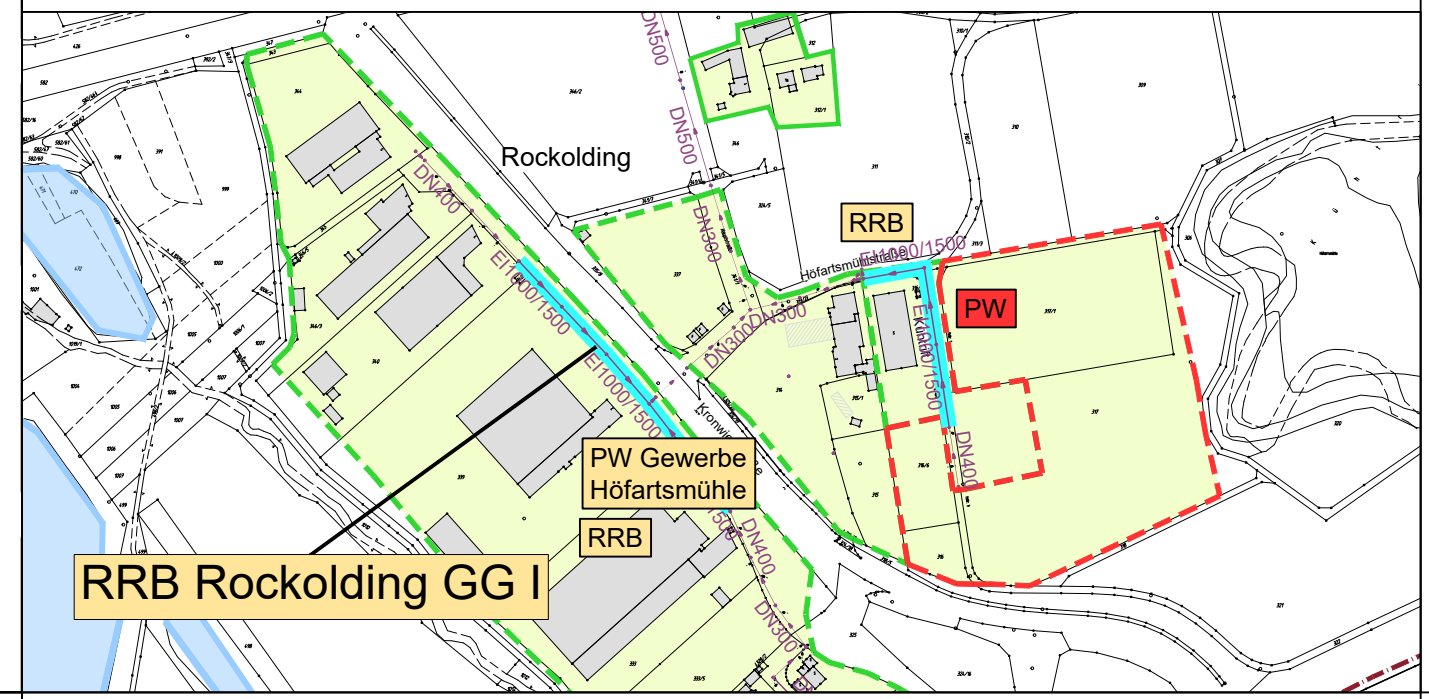

Index:	Art der Änderung:	Datum:	gezeichnet:
Projekt: Tektur des Wasserrechts für Mischwasser			
Stadt Vohburg Landkreis Pfaffenhofen a. d. Ilm		GENEHMIGUNGSPLANUNG	
Planinhalt:	Projekt Nr.: 1092.063		
Längsschnitt RRB Rockolding GG I	Datum: 04.04.2022		
Plan-Nr./Index: GP LS09	Maßstab: 1: 500/50	Aufgestellt: M. Nowak	
Plangrundlagen: Geobasisdaten: Bayerische Vermessungsverwaltung digitale Flurkarte mit Stand Januar 2018	Lagesystem: Gauss-Krüger	gezeichnet: L. Knoll	
	Höhensystem: m.ü.NN (DHHN 12)	geprüft: K. Parth	
Entwurfsverfasser: WipflerPLAN			
Architekten Bauingenieure Vermessungsingenieure Erschließungsträger		WipflerPLAN Planungsgesellschaft mbH Hohenwarter Straße 124 85088 Vohburg Tel.: 08441 5046-0 Fax: 08441 490204 www.wipflerplan.de info@wipflerplan.de	
Vorhabensträger: Stadt Vohburg		Ulrich-Steinberger-Platz 12 85088 Vohburg Tel.: 08457/92 92-0 Fax: 08457/92 92-20 www.vohburg.de stadtverwaltung@vohburg.de	

