



354 mNN Überhöhung = 10,0

Station [m]	0,00	37,90	43,96	84,94	136,34	191,54
Haltungsbezeichnung		ROM0270	ROM0275	ROM0280	ROM0285	ROM0290
Schachtbezeichnung	ROM0265	ROM0270 ROM0275		ROM0280	ROM0285	ROM0290
Schachtdeckelhöhe	361,28	361,08	361,07	360,96	360,84	360,58
MW-Kanal	Sohle 358,35 // Tiefe 2,93 // Nennweite [mm] // Material DN 300 B // Schachtabstand [m] // Sohlgefälle [%] // Fließrichtung 2,49 // 6,06 m - // 18,15 % 357,50 // 3,57 // 5,12 %		Sohle 357,71 // Tiefe 3,25 // Nennweite [mm] // Material DN 150 B // Schachtabstand [m] // Sohlgefälle [%] // Fließrichtung - 37,90 m - // 5,12 %		Sohle 357,02 // Tiefe 2,92 // Nennweite [mm] // Material DN 1000/1500 SB // Schachtabstand [m] // Sohlgefälle [%] // Fließrichtung - 51,40 m - // 4,09 % - 55,20 m - // 3,80 %	

LEGENDE:

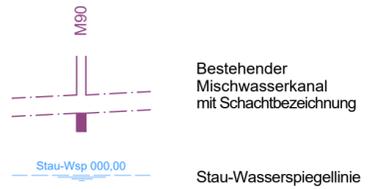

Lageplanausschnitt M= 1: 5000

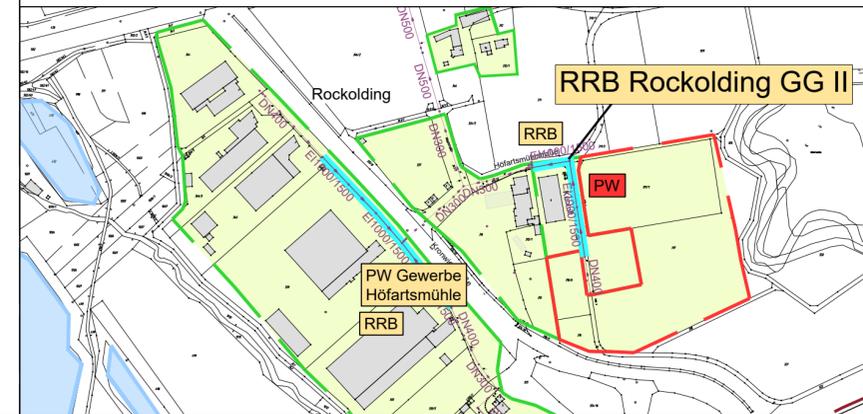

Index:	Art der Änderung:	Datum:	gezeichnet:
--------	-------------------	--------	-------------

Projekt:	Tektur des Wasserrechts für Mischwasser		Vorhabensträger:
Stadt Vohburg Landkreis Pfaffenhofen a. d. Ilm	GENEHMIGUNGSPLANUNG		
Planinhalt:	Projekt Nr.: 1092.063		Stadt Vohburg
Längsschnitt RRB Rockolding GG II	Datum: 04.04.2022		
Plan-Nr./Index: GP LS10	Maßstab: 1: 500/50	Aufgestellt: M. Nowak	
Plangrundlagen: Geobasisdaten: Bayerische Vermessungsverwaltung digitale Flurkarte mit Stand Januar 2018	Lagesystem: Gauss-Krüger	gezeichnet: L. Knoll	
	Höhensystem: m.ü.NN (DHHN 12)	geprüft: K. Parth	

Entwurfsverfasser:  
**WipflerPLAN**  
Planungsgesellschaft mbH  
Architekten  
Bauingenieure  
Vermessungsingenieure  
Erschließungsträger

WipflerPLAN  
Planungsgesellschaft mbH  
Hohenwarter Straße 124  
85276 Pfaffenhofen / Ilm  
Tel.: 08441 5046-0  
Fax: 08441 490204  
www.wipflerplan.de  
info@wipflerplan.de

Stadt Vohburg  
Ulrich-Steinberger-Platz 12  
85088 Vohburg  
Tel.: 08457/92 92-0  
Fax: 08457/92 92-20  
www.vohburg.de  
stadtverwaltung@vohburg.de