



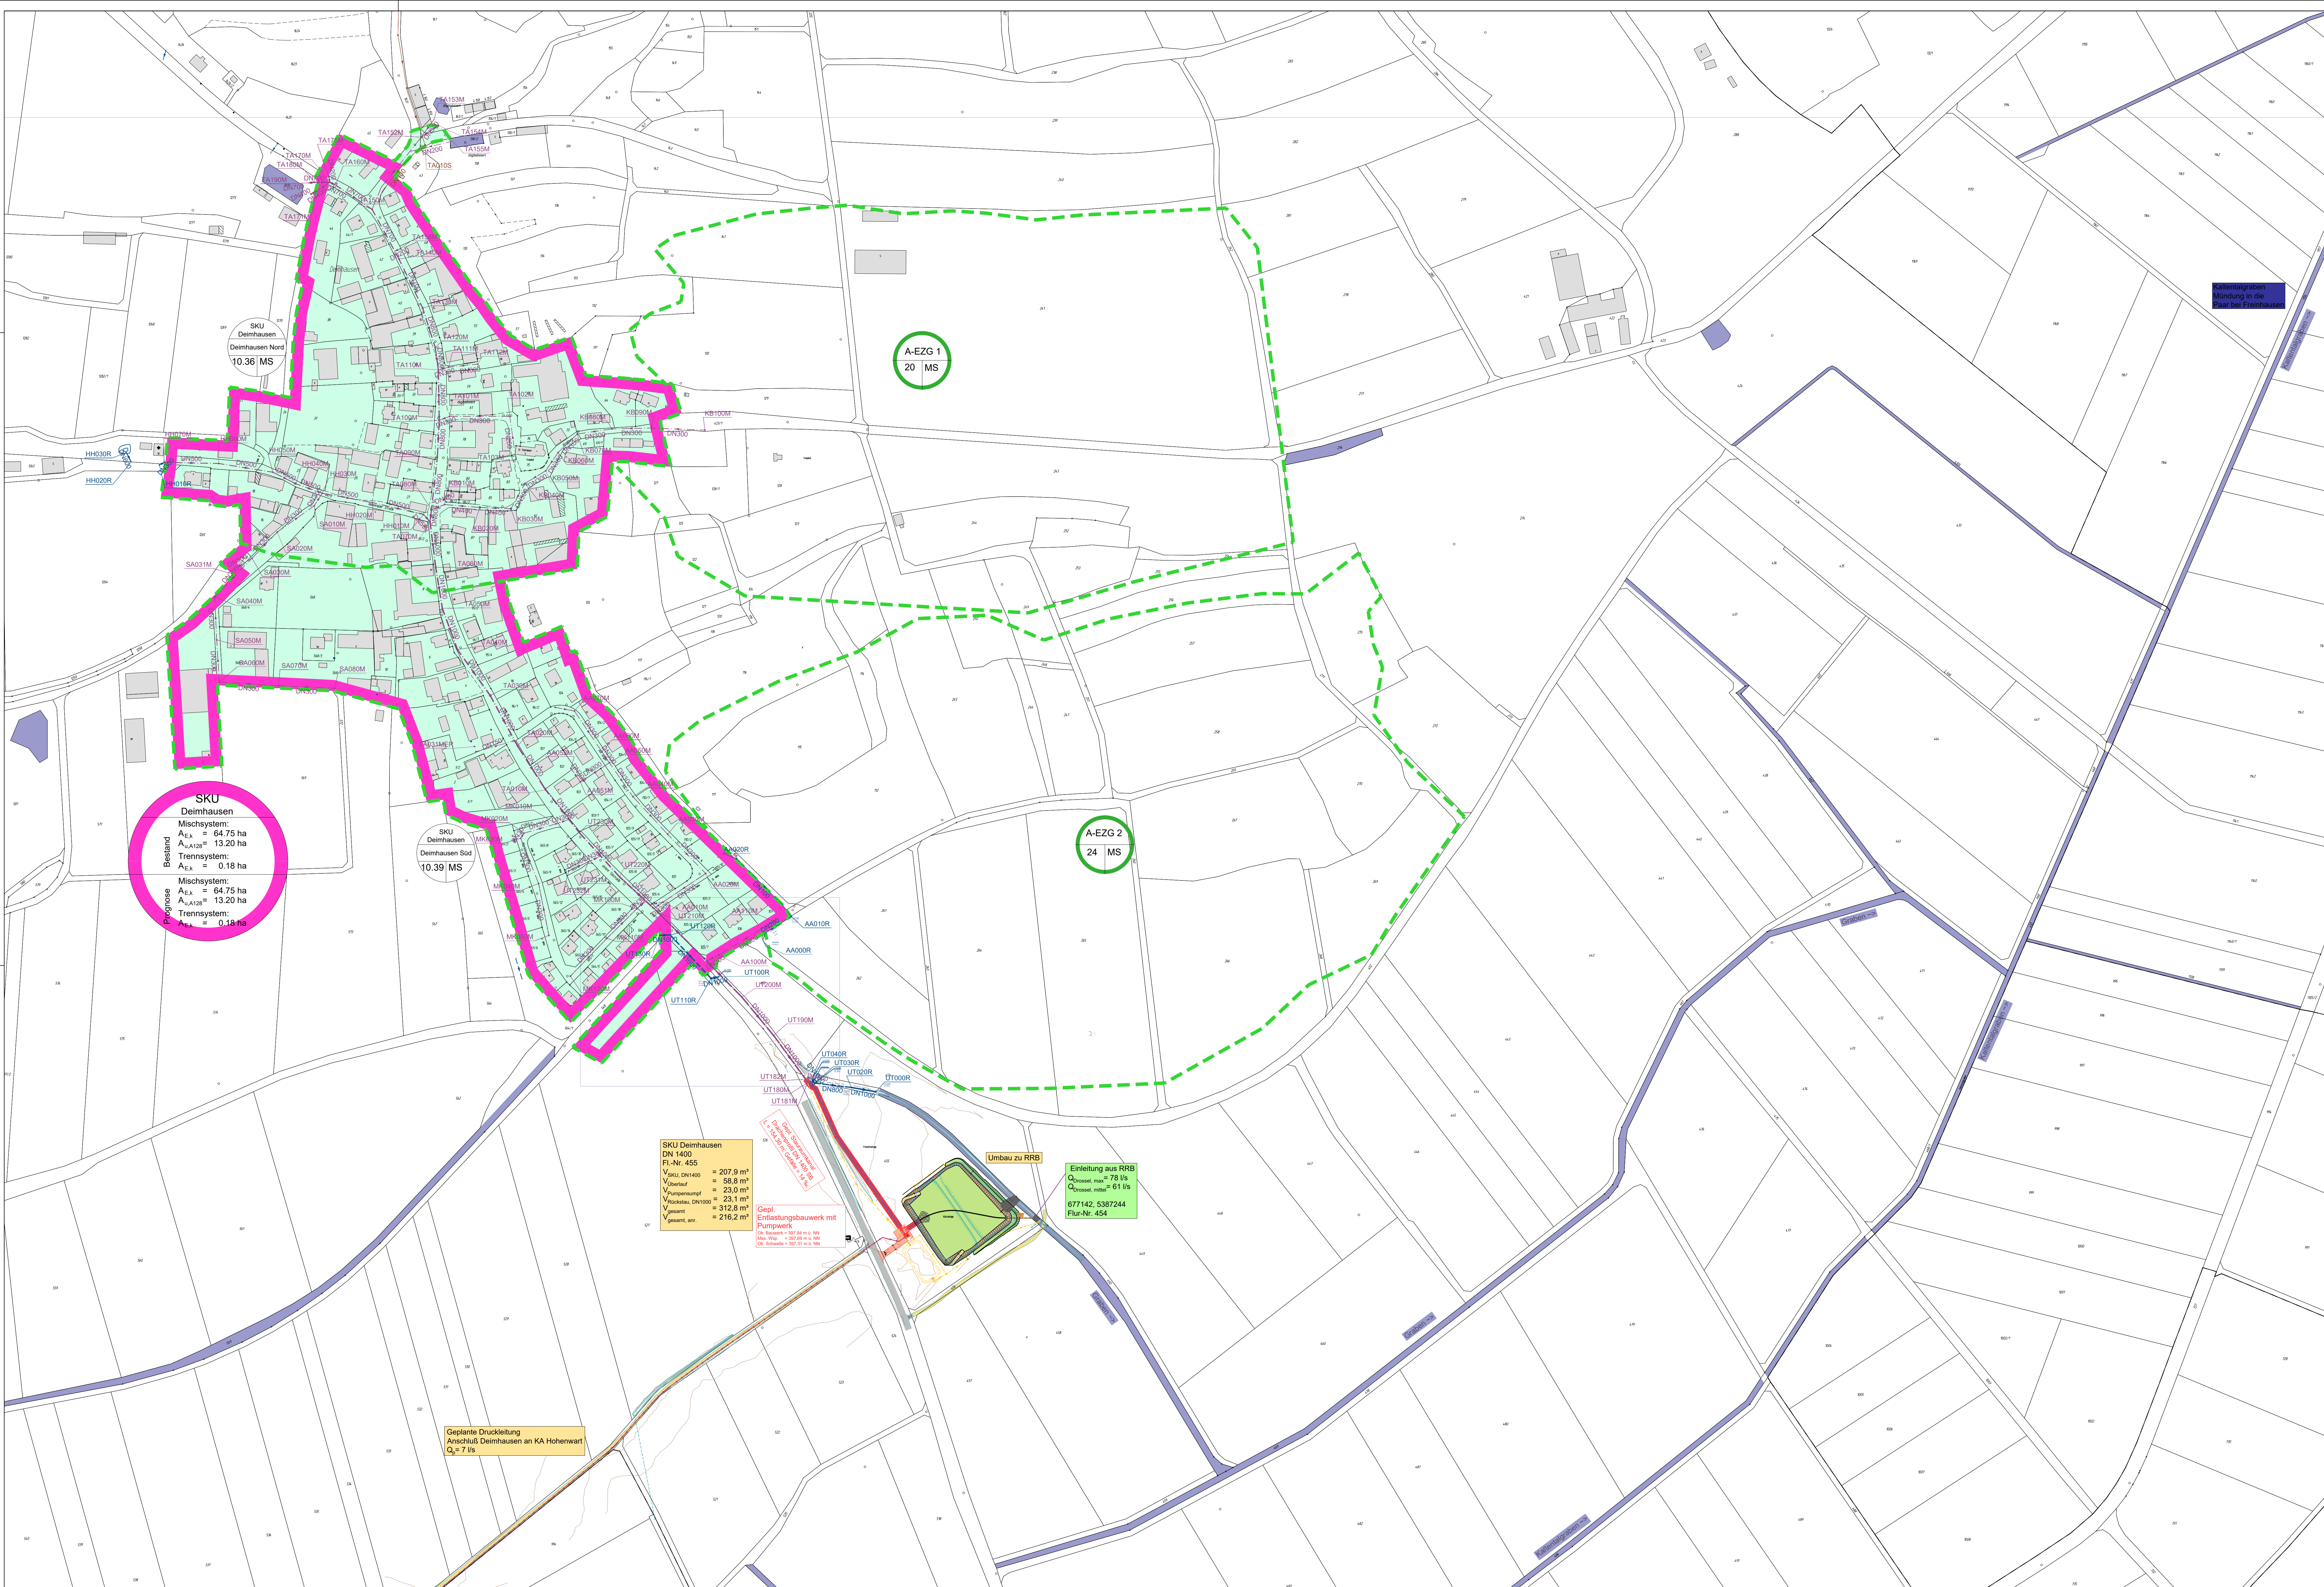

LEGENDE:

- Bestehender Schmutzwasserkanal mit Angabe der Nennweite
- Bestehender Mischwasserkanal mit Angabe der Nennweite
- Bestehender Regenwasserkanal mit Angabe der Nennweite
- Bestehende Schmutzwasser-Druckleitung mit Angabe der Nennweite
- Mischsystem
- Einzugsgebiet Stauraumkanal mit unterliegender Entlastung
- Fremdeinzugsgebiet
- Bestehendes Gewässer

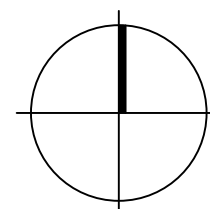

Anlage: 3.4

Index:		Art der Änderung:		Datum:		gezeichnet:					
Projekt: Wasserrechtantrag für die Mischwasserentlastung im OT Deimhausen Marktführer Landkreis Pfaffenhofen a. d. Ilm Planinhalt: Lageplan mit EZG und Ablaufgraben Plan-Nr./Index: GP LP02 Planungsdaten: Geobasisdaten: Bayerische Vermessungsverwaltung Digitale Flurkarte Höhenwert Stand 01/2011 Bayerisches Landesamt für Umwelt, www.lfu.bayern.de U-Gebäude, Böden und FFS-Gebäude aus WMS-Daten Stand 01/2022 Entwurfsverfasser: WipflerPLAN Planungsgesellschaft mbH Architekten Baugemeinschaft Vermessungstechniker Erhaltungsbauingenieur								Projekt Nr.: 2011.107 Datum: 14.02.2025 Maßstab: 1:2000 Lageplan: UTM 32 Höhenwert: m ü. NN (DHN 2016) geprüft: K. Parth		Vorbereitender: Marktführer Marktführer Marktführer	