



LÄNGSSCHNITT

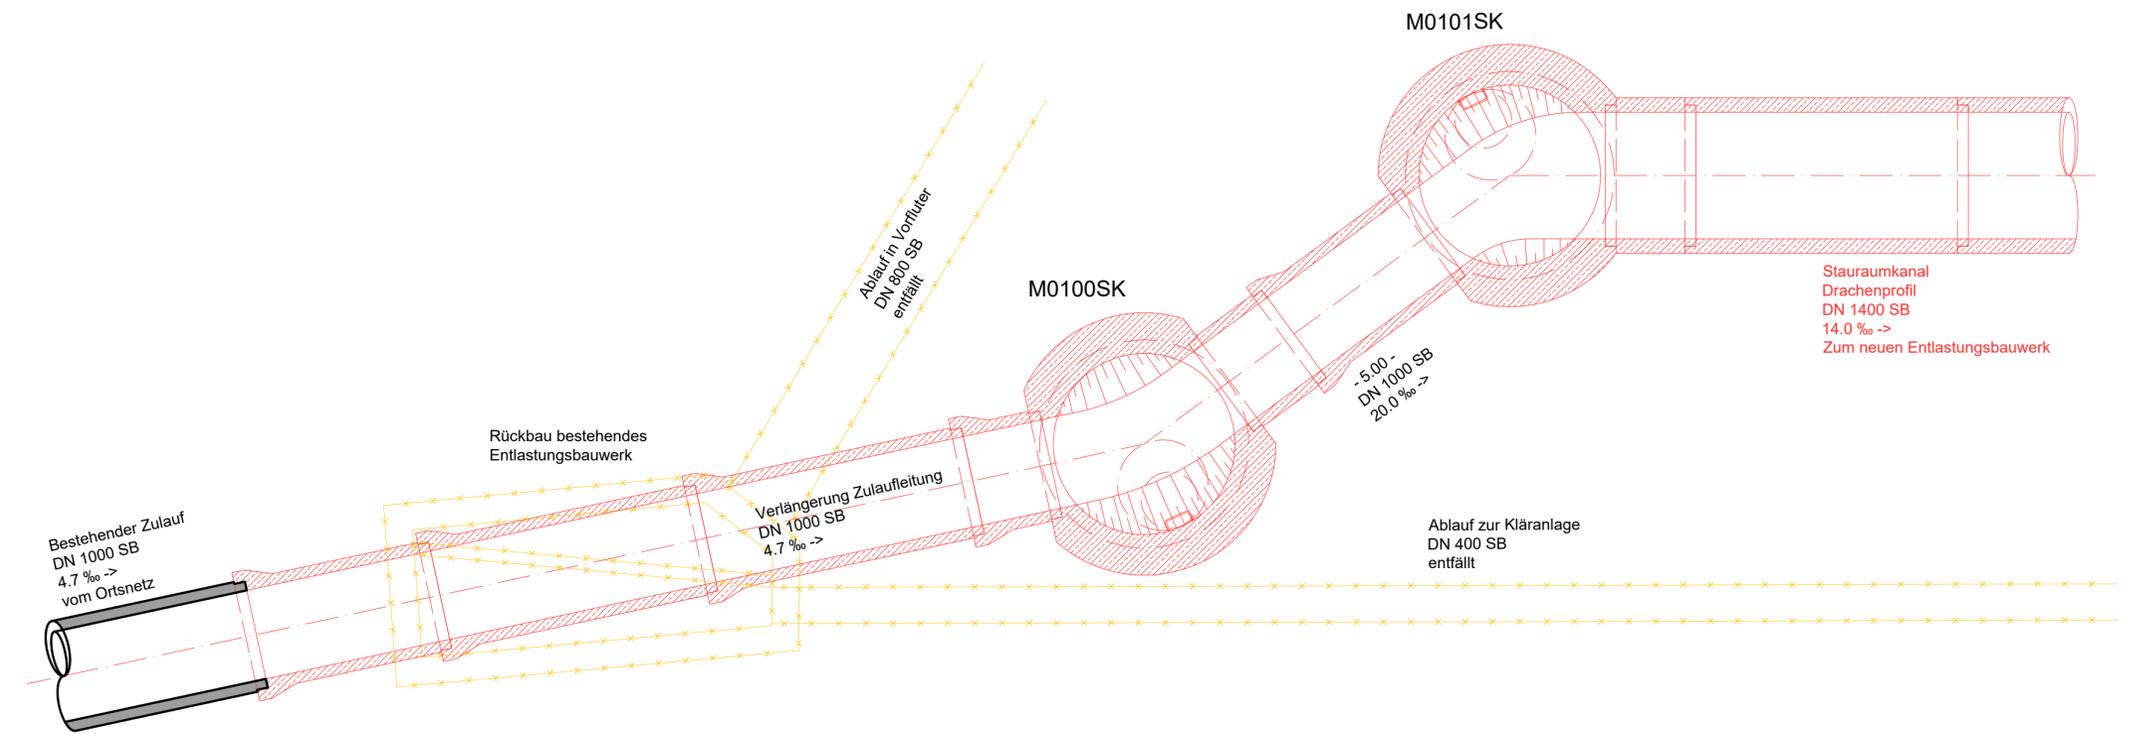

GRUNDRISS

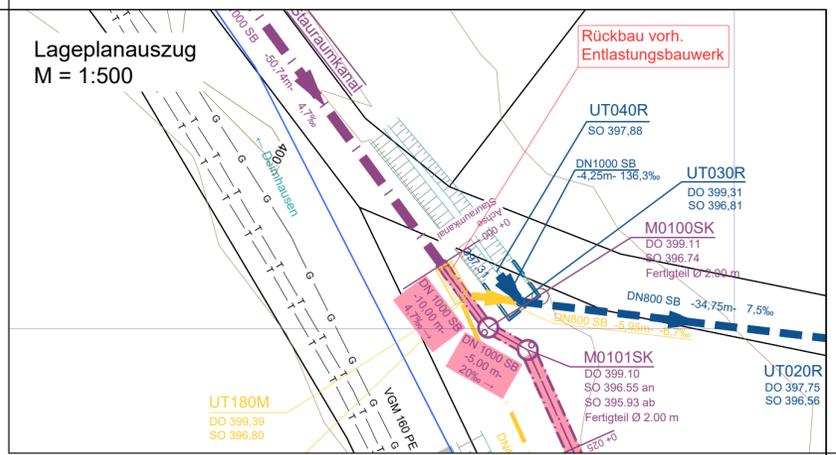

Anlage: 4.3

Index:	Art der Änderung:	Datum:	gezeichnet:
--------	-------------------	--------	-------------

Projekt: Wasserrechtantrag für die Mischwasserentlastung im OT Deimhausen		Vorhabensträger: 	
Markt Hohenwart Landkreis Pfaffenhofen a. d. Ilm		GENEHMIGUNGSPLANUNG	
Planinhalt: Detail Umbau Kanal am best. Entlastungsbauwerk	Projekt Nr.: 2011.107	Markt Hohenwart	
Plan-Nr./Index: GP KO01	Maßstab: 1:50	Datum: 14.02.2025	
Plangrundlagen: Geobasisdaten: Bayerische Vermessungsverwaltung Digitale Flurkarte Stand 02/2022 Geländeaufnahme Stand 05/2023	Lagesystem: UTM 32	Aufgestellt: V. Diepold	gezeichnet: S. Weingartner
	Höhensystem: m.ü.NHN (DHHN 2016)	geprüft: K. Parth	

Entwurfsverfasser: WipflerPLAN Architekten Bauingenieure Vermessungsingenieure Erschließungsträger	WipflerPLAN Planungsgesellschaft mbH Hohenwarter Straße 124 85276 Pfaffenhofen / Ilm Tel.: 08441 5046-0 Fax: 08441 490204 www.wipflerplan.de info@wipflerplan.de	Markt Hohenwart Marktplatz 1 85558 Hohenwart Tel.: 08443 69-0 Fax: 08443 69-69 www.markt-hohenwart.de post@markt-hohenwart.de
--	---	---