


Aufgrund von Betriebsgeheimnissen erfolgt die Darstellung im Folgenden ohne die detaillierte Aufstellung der Maschinen, Anlagen und Geräte.

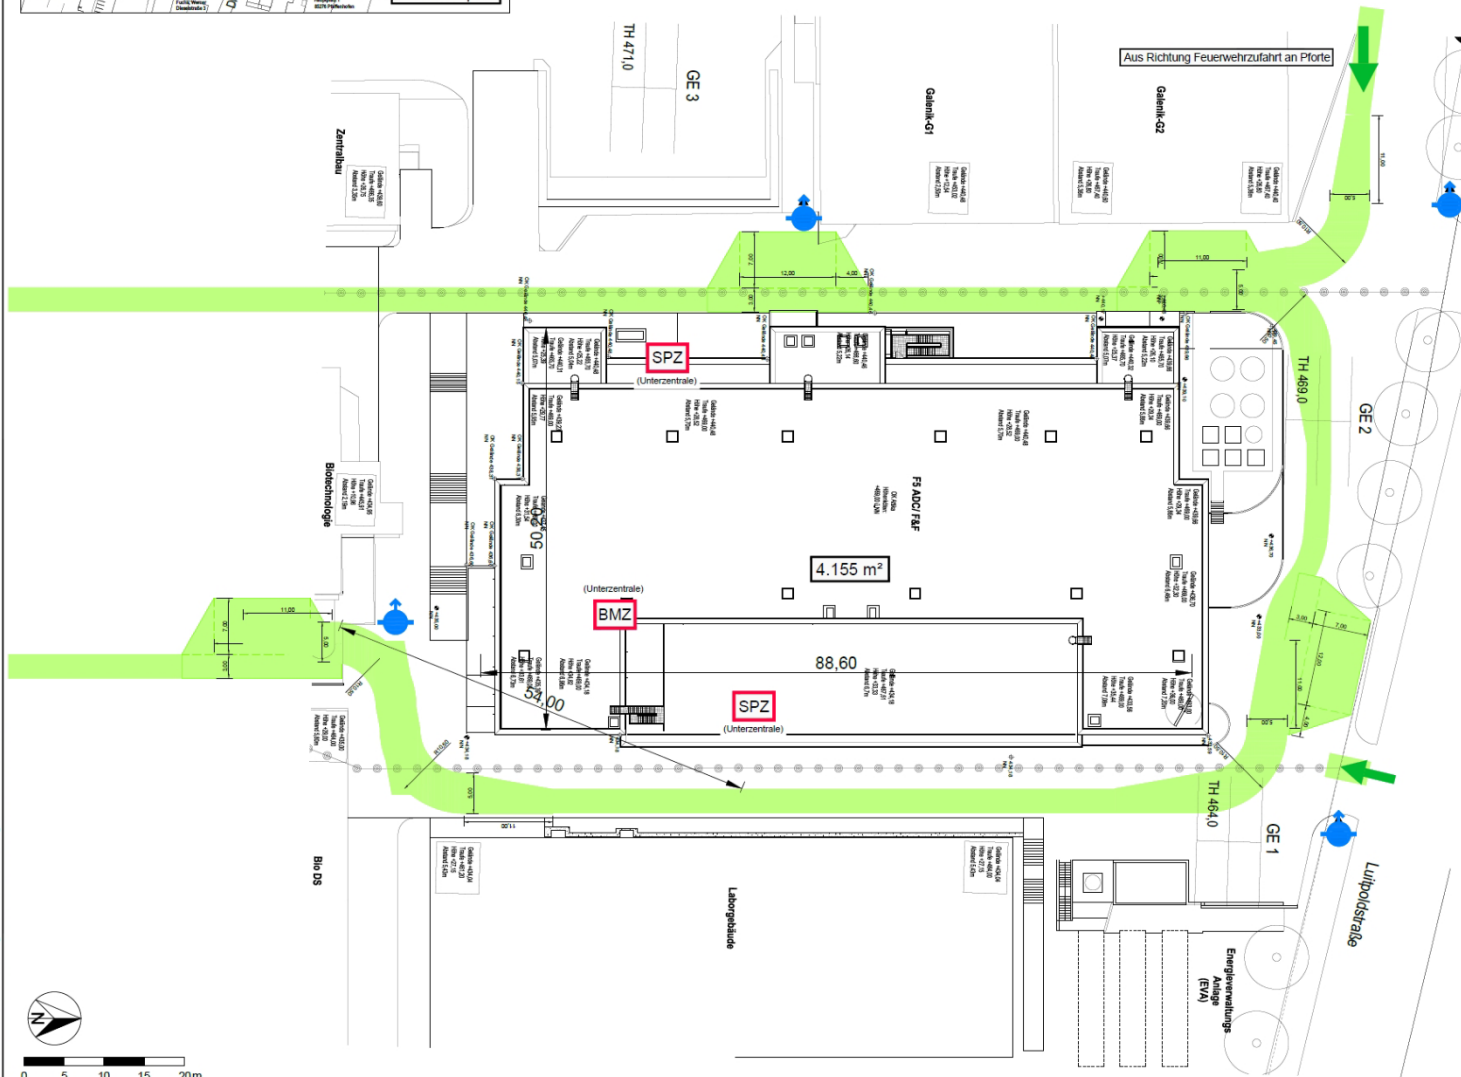


- Legende:**
-  Brandmeldezentrale
 -  Feuerwehrschiessdepot
 -  Feuerwehrumfahrfahr / Bewegungsfächen
 -  Überflutungsrand
 -  Spürkieszentrale
 -  Brandmeldezentrale
 -  Feuerwehrinformationszentrale
 -  Feuerwehr-Hauptzufahrt
 -  Feuerwehr-Nebenzufahrt

Dieser Brandschutzplan gilt nur in Verbindung mit dem Brandschutznachweis, der grundsätzlich maßgebend ist, vgl. dort Abschnitt 1.1.

LAGEPLAN



 Deutsche Bank Dachstein Bankpro Real Estate GmbH Lutz-Pöhlstraße 1 20770 Plohn/Hufen an der Elbe, Deutschland				Unterschrieben:	
Gesetzgeber: Chemengineering International GmbH Technologiestraße 8 1120 Wien, Österreich Fax: +43 1 233 74 1313				Unterschrieben:	
Präsenz:  KERSKEN KIRCHNER Beratende Ingenieure VBI Sachverständige für baulichen Brandschutz Piercenauerstraße 7 D-81070 München +49 89 88 07196-0 office@kk-fine.com				Unterschrieben:	
Probestrichname		Probestrichnummer		Datum	
Gemeinschaftsplanung		4624200		Brandschutzplan	
Probestrichname				Verstärker: VSB	
Neubau FS				Fanggröße: AP 8	
Planimeter:				(0,8 x 0,8 = 0,6)	
Lageplan				Inhalt:	
Gezeichnet von:	Geprüft von:	Genehmigt von:	Datum:	Blatt:	Planummer:
AT	AK	AK	31.03.2025		

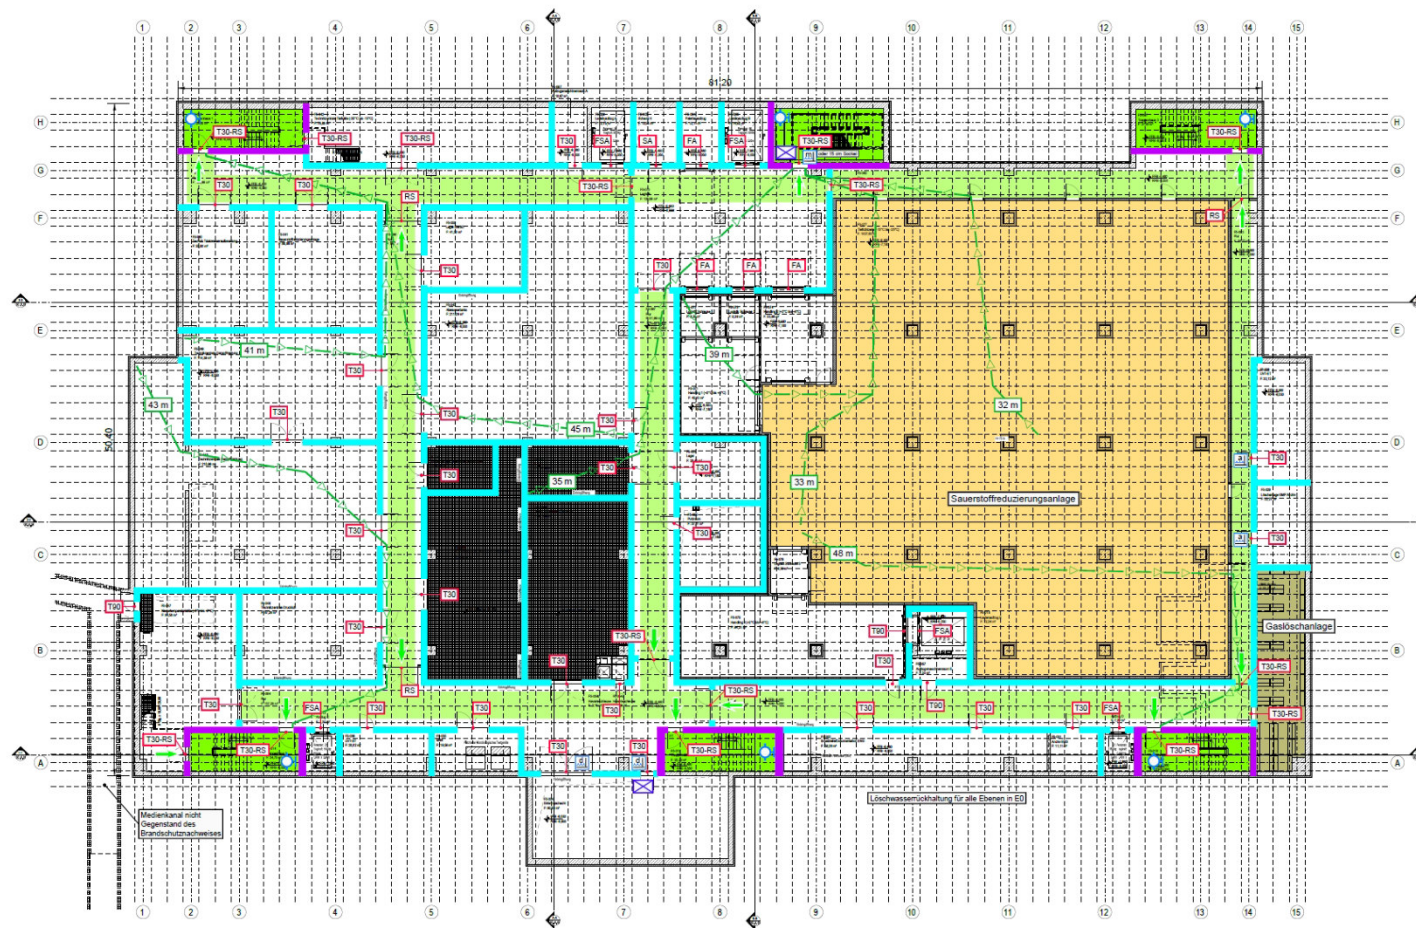

- Legende:**
- Bauart Brandwand
 - Feuerbeständige Wand
 - Hauptfluchtweg
 - notwendige Treppe/Treppenraum
 - Schutzumfang Gaseinstoßreduzierungsanlage
 - Schutzumfang Gasölschranke
 - Feuerbeständiger, dicht- und selbstschließender Abschluss
 - Feuerbeständiger, dicht- und selbstschließender Abschluss
 - Feuerbeständiger, rauchdichter und selbstschließender Abschluss
 - Feuerbeständiger Förderanlagenabschluss
 - Feuerbeständiger Abschluss zu Schacht / Deckenöffnung
 - Feuerbeständiger Fahrstuhlabschluss
 - Öffnung zur Rauchableitung
 - Verlauf Fluchtweg
 - Fluchtweg Ausgang
 - Steigung trocken, Einbahnweiche
 - automatisch schließende Löschwasserbarriere mind. 10 cm
 - manuell zu schließende Löschwasserbarriere mind. 10 cm
 - dauerhaft geschlossene Löschwasserbarriere mind. 10 cm


Dieser Brandschutzplan gilt nur in Verbindung mit dem Brandschutznachweis, der grundsätzlich maßgebend ist, vgl. dort Abschnitt 1.1.

Titel	Änderung	Datum	Bearbeiter	Geprüft

LAGEPLAN



Kunde	Dachle Sankyo Real Estate GmbH Lufthafenstraße 1 85276 Pfaffenhofen an der Ilm Deutschland	Unterschrift
Geschäftsbereich	Chengineering International GmbH Technologiestraße 1 1120 Wien, Österreich Fon: +43 1 255 74 1313	Unterschrift
Planer	Kersken Kirschner Beratende Ingenieure VbS Sachverständige für baulichen Brandschutz Penzancestraße 7 D-81829 München +49 89 9810789-0 office@kk-fire.com	Unterschrift
Projektname	Gemeinschaftsplanung	Projektnummer
Planname	Neubau F5	Stadium
Ebene	Ebene 0	Brandschutzplan
Gezeichnet von	AT	Geprüft von
Datum	31.03.2025	Blatt
Plannummer		Version
Standort	AT	Planname

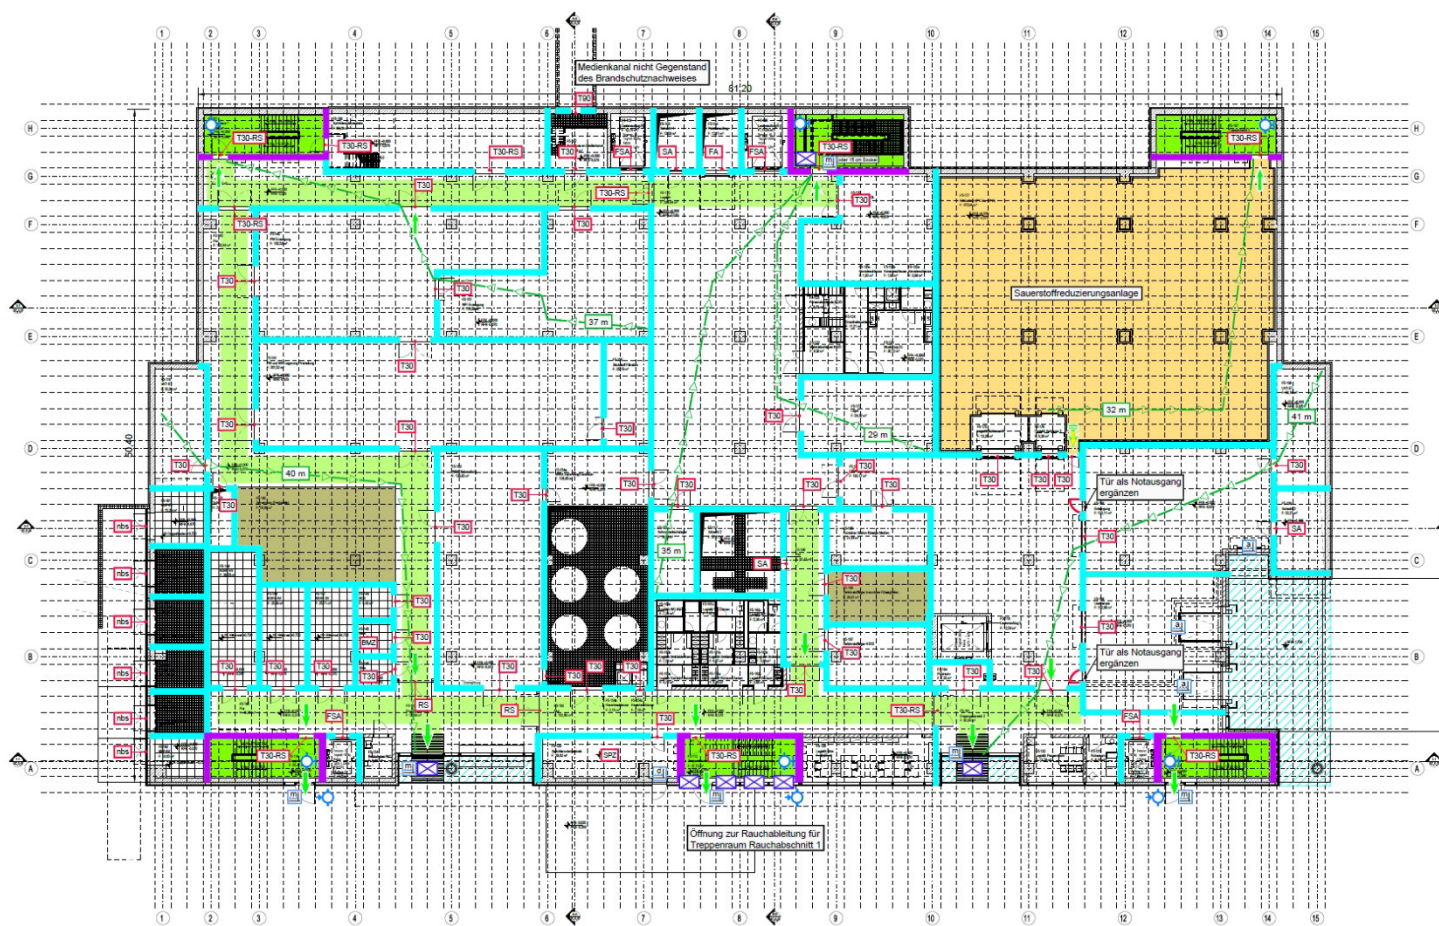


- Legende:**
- Baustoff Brandklasse
 - feuerbeständige Wand
 - Hauchtaffekt
 - notwendige Treppenteilraum
 - Schutzumrandung Glasöffnungsüberhangsbereich
 - Schutzumrandung Glaslochfläche
 - feuerbeständige Decke/Dachdecke
 - feuerbeständig, dicht- und selbstabschließender Abzugsflur
 - feuerhemmender, dicht- und selbstabschließender Abzugsflur
 - feuerhemmender, rauchdichter und selbstabschließender Abzugsflur
 - rauchdichter und selbstabschließender Abzugsflur
 - feuerbeständiger Forderangriffsabzugsflur
 - feuerbeständiger Abzugsflur zu Schutz- / Deckenöffnung
 - feuerbeständiger Fahrstuhlabzugsflur
 - Öffnung zur Raumabteilung
 - Verlaufsrichtung
 - Fluchtrichtung Ausgang
 - Fluchtrichtung Ausgang (2.Richtungsweg)
 - Steigung trocken, Einpreisung
 - Steigung trocken, Entnahmehöhe
 - Sprinklerzone
 - Brandmeldezentrale
 - Tür neu
 - automatisch schließende Löschwasserarmiere mind. 10 cm
 - manuell zu schließende Löschwasserarmiere mind. 10 cm
 - dauerhaft geschlossene Löschwasserarmiere mind. 10 cm

Dieser Brandschutzplan gilt nur in Verbindung mit dem Brandschutznachweis, der grundsätzlich maßgebend ist, vgl. dort Abschnitt 1.1.

LAGEPLAN


$$-+0,00 = 434,20 \text{ u.NN}$$

 Daltec Sankyo	Daltec Sankyo Real Estate GmbH Lippenstraße 1 85276 Pfaffenhofen an der Donau Deutschland	Unterstützt		
Gesetzgeber	Chemingeering International GmbH Technologiestraße 5 1120 Wien, Österreich Fax: +43 1 209 74 1313 	Unterstützt		
Partner 	Platzneuaustraße 7 D-81675 München +49 89 8810789-0 office@kk-firm.com Beratende Ingenieure VBI Sachverständige für baulichen Brandschutz	Unterstützt		
Projektleitung Gemeinschaftsplanung	Projektnummer 462420	Design Brandschutzplan		
Projektname Neubau F5				
Planimeter Ebene 1	Einzelplan ISO Prozess AP 8 (AP 8+ISO 9001)			
Gezeichnet von: AT	Skizziert von: AK	Gesetzt von: 31.03.2025	Beit Planimeter	

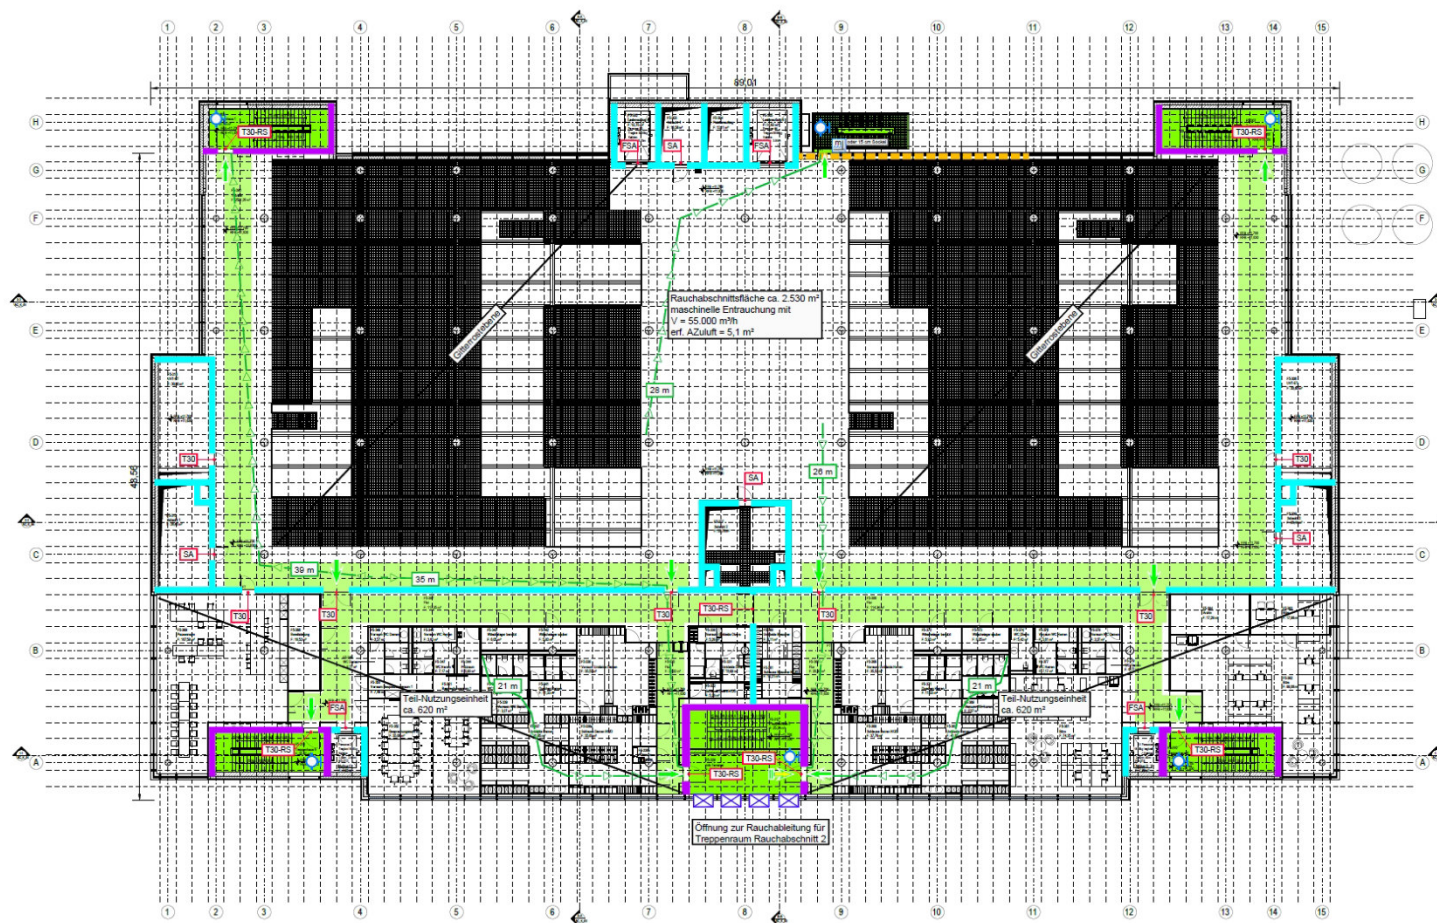

- Legende:**
- Bauler Brandwand
 - Feuerbeständige Wand
 - verbotener Optiksenschutz
 - Hauptfluchtweg
 - notwendige Treppentreppe
 - T30
 - T30-RS
 - SA
 - PSA
 - Öffnung zur Rauchableitung
 - Verlauf Rettungsweg
 - Fluchtrichtung Ausgang
 - Fluchtrichtung Ausgang (2. Rettungsweg)
 - Steigungstrecke, Entnahmestelle
 - manuell zu schließende Lochwasserarmiere mind. 10 cm


Dieser Brandschutzplan gilt nur in Verbindung mit dem Brandschutznachweis, der grundsätzlich maßgebend ist, vgl. dort Abschnitt 1.1.

Index	Änderung	Datum	Bearbeiter	Geprüft

LAGEPLAN



Firma Dalko-Sankyo Real Estate GmbH Luitpoldstraße 1 85276 Pfaffenhofen an der Ilm Deutschland	Unterzeichnet
Gedächtnisprotokoll Cheng Engineering International GmbH Teichweg 1 1120 Wien, Österreich Fon: +43 1 250 74 1313	Unterzeichnet
Planer Kersken + Kirchner Brandende Ingenieure VbI Sachverständige für baulichen Brandschutz Pfaffenstraße 7 D-81679 München +49 89 9810789-0 office@k-k-ire.com	Unterzeichnet
Projektname Genehmigungsgesuch Projektphase Neubau F5	Projektphase 46/2020 Detail Brandschutzplan
Planum Ebene 3	Maßstab 1:200 Plangröße A4* B (148x108+18mm)
Gezeichnet von AT	Gezeichnet von AK
Gezeichnet von AK	Datum 31.03.2025
Blatt 1	Plannummer 1

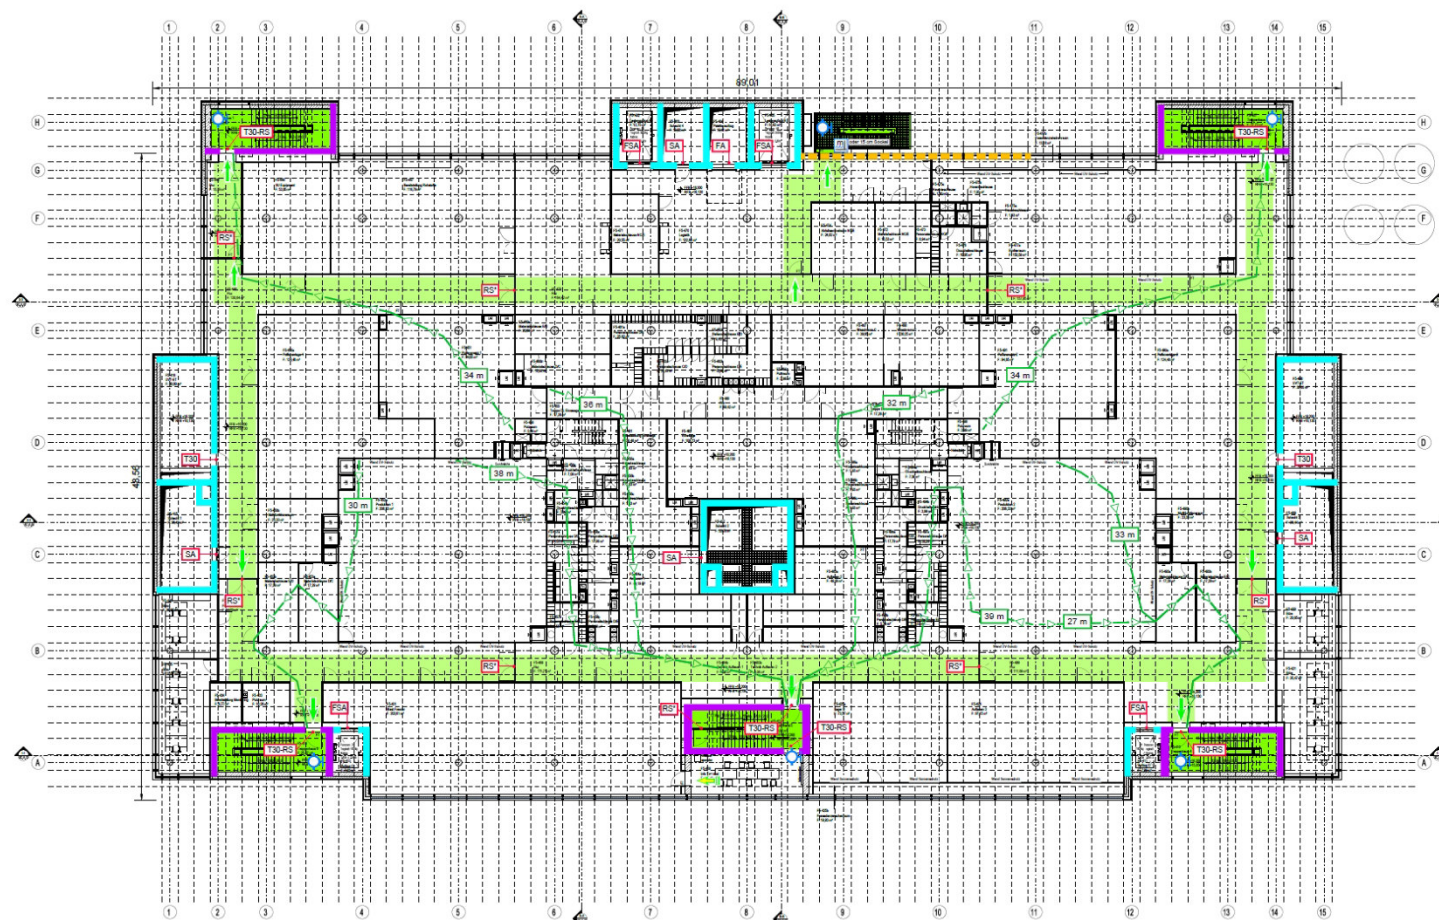


Dieser Brandschutzplan gilt nur in Verbindung mit dem Brandschutznachweis, der grundsätzlich maßgebend ist, vgl. dort Abschnitt 1.1.

Index	Änderung	Datum	Bearbeiter	Geprüft

LAGEPLAN



Kunde		Unterstützt	
 Deutsche Telekom		Deutsche Telekom Real Estate GmbH Lagerstraße 1 55276 Pfaffenroten an der Rheinstraße Deutschland	
Cooperative		Unterstützt	
 chemengineering		Chemengineering Informations GmbH Technologiestraße 3 1120 Wien, Österreich Fon: +43 1 235 74 1313	
Partner		Unterstützt	
 KERSKEN KIRCHNER Beratende Ingenieure VBI Sachverständige für baulichen Brandschutz		Pfenzancestraße 7 D-51615 Mönchengladbach +49 50 50 10789-0 office@kks-rm.com	
Projektitel	Gemeinschaftsplanung	Projektnummer	4624200
Disziplin	Brandschutzplan		
Projektfeld	Neubau F5		
Planname	Ebene 4		
Gezeichnet von	AK	Geprüft von	AK
Datum	31.03.2025		
Blatt	Plannummer		
Initialen	USB		
Thema	AP 8 (APV18-150V)		
Index			

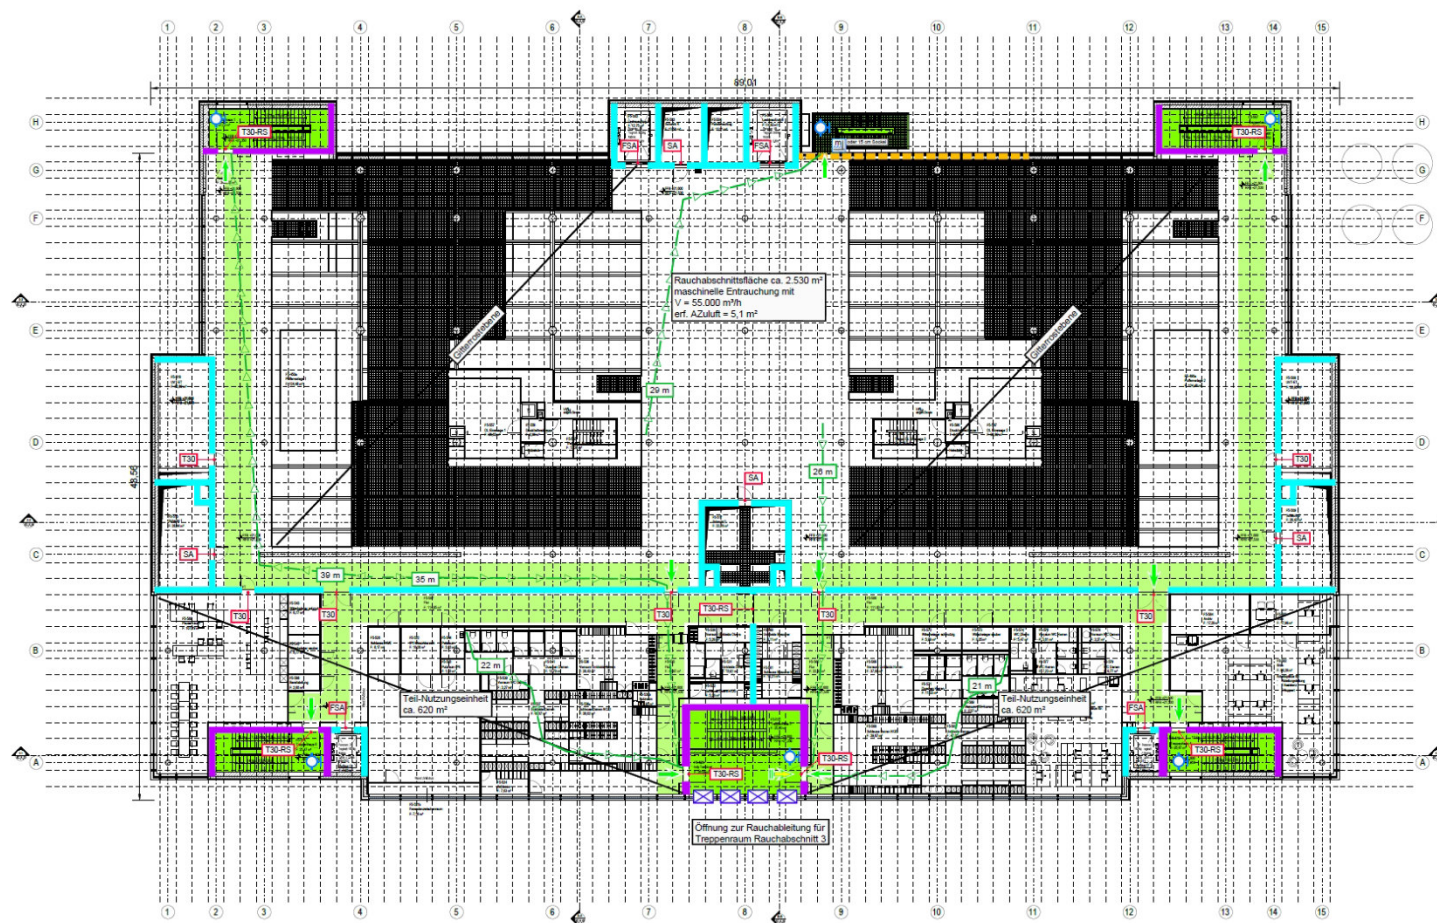

- Legende:**
- Baulicher Brandwand
 - Feuerbeständige Wand
 - verbotener Optiksenschutz
 - Hauptfluchtweg
 - notwendige Treppentreppe
 - T30 Feuerhemmender, dicht- und selbstabschließender Abschluss
 - T30-RS Feuerhemmender, rauchdichter und selbstabschließender Abschluss
 - SA Feuerbeständiger Abschluss zu Schacht / Deckenöffnung
 - PSA Feuerbeständiger Fahrstichabschluss
 - X Öffnung zur Rauchableitung
 - Verlauf Rettungsweg
 - Fluchtrichtung Ausgang
 - Fluchtrichtung Ausgang (2. Rettungsweg)
 - Steigung trocken, Entnahmestelle
 - manuell zu schließende Lochwasserarmiere mind. 10 cm

Dieser Brandschutzplan gilt nur in Verbindung mit dem Brandschutznachweis, der grundsätzlich maßgebend ist, vgl. dort Abschnitt 1.1.


Titel	Änderung	Datum	Bestand	Geprüft

LAGEPLAN




Quelle: Deutsche Bank Real Estate GmbH Lützowstraße 1 65276 Pfaffenort an der Rh. Deutschland		Unterzeichnet:
Genehmiger: Chengengineering International GmbH Teichwegstraße 5 1120 Wien, Österreich Fon: +43 1 250 14 1313		Unterzeichnet:
Planer: Kerksen + Kirchner Brandende Ingenieure VbI Sachverständige für baulichen Brandschutz Pfaffenstraße 7 D-61079 Frankfurt +49 69 9810799-0 office@kks-fire.com		Unterzeichnet:
Projektname: Genehmigungsplanung	Projektnummer: 4624200	Disziplin: Brandschutzplan
Planname: Ebene 5		Skizze: VbI Plangröße: A4 8 (104x148+18mm)
Gezeichnet von: AT	Geprüft von: AK	Datum: 31.03.2025
Blatt: 1		Plannummer: 1

Dieser Brandschutzplan gilt nur in Verbindung mit dem Brandschutznachweis, der grundsätzlich maßgebend ist, vgl. dort Abschnitt 1.1.

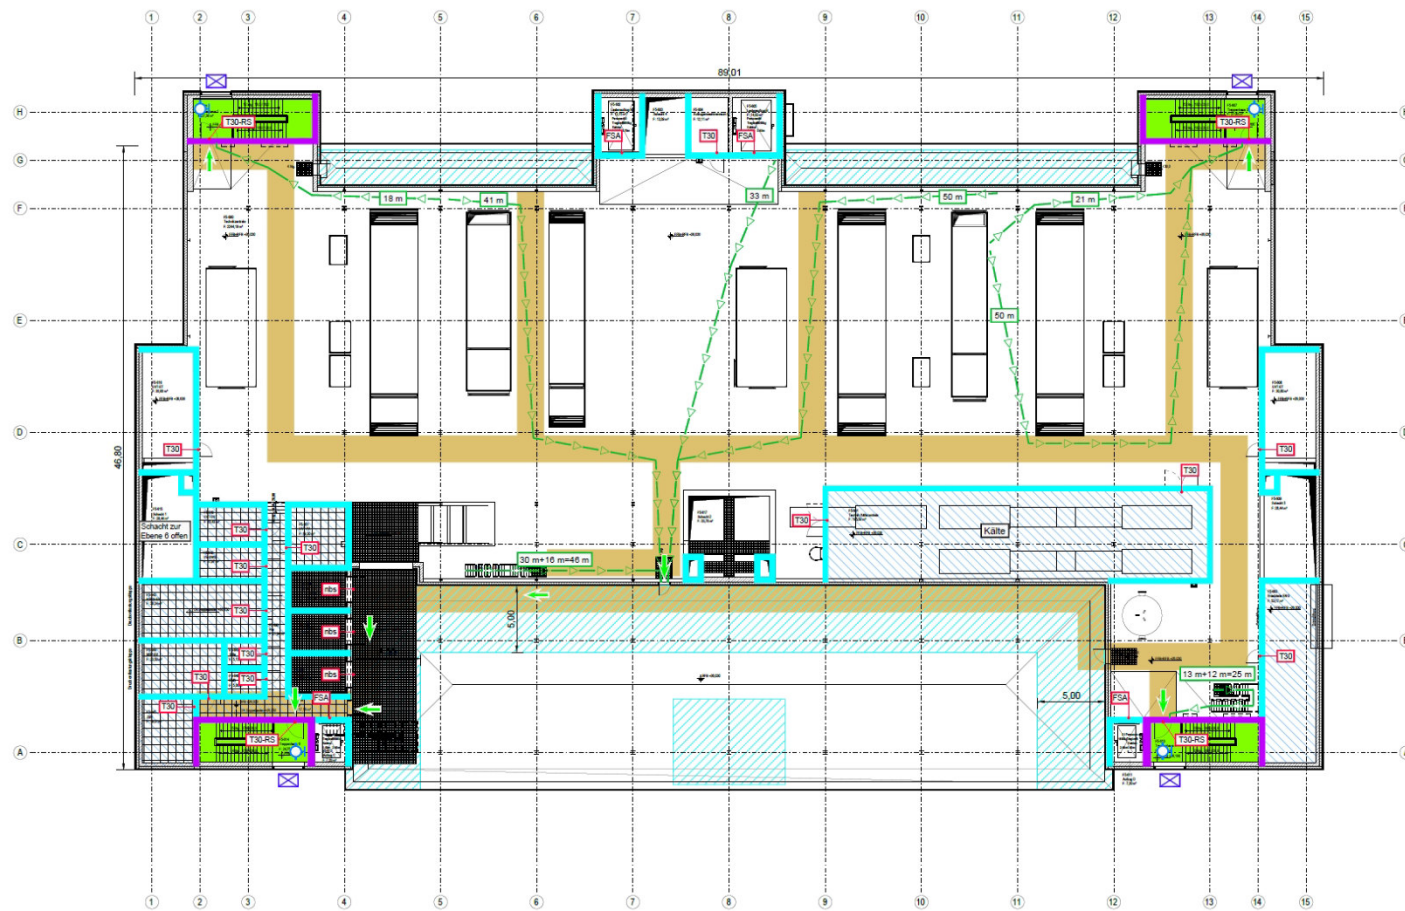


Index	Änderung	Datum	Bearbeiter	Geprüft


LAGEPLAN

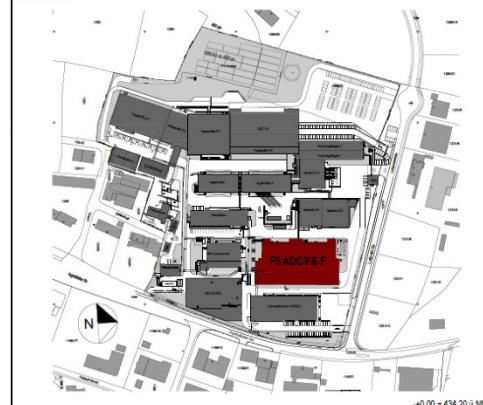

Kunde  Datsch Sankyo Datschi Sankyo Real Estate GmbH Lindengasse 1 85276 Pfaffenhofen an der Isar Deutschland	Unterzeichner  Andreas Wanner E-Mail: g.wanner@tsb-berlin.de Ap 14, 2025					
Gesetzgeber  chemengineering International GmbH Technikringstraße 5 1120 Wien, Österreich Fon: +43 1 239 74 1313	Unterzeichner  J. J. J. J. J. E-Mail: g.wanner@tsb-berlin.de Ap 10, 2025					
Person  KERSKEN KIRCHNER Beratende Ingenieure VB Sachverständige für baulichen Brandschutz	Unterzeichner  Jürgen Kirchner E-Mail: g.wanner@tsb-berlin.de Ap 11, 2025					
Problezitat Gemeinschaftsplanung Problezitat Neubau F5 Personen Ebene 6	Problezitat 4624200	Datum Brandschutzplan Problezitat OSM Problezitat AP 8 = (0,8 + 0,8) = 1,6 Index				
Gezeichnet von: AT	Skizziert von: AK	Gezeichnet von: AK	Datum: 31.03.2025	Blatt	Plannummer	Index

Apr 10, 2025

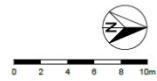

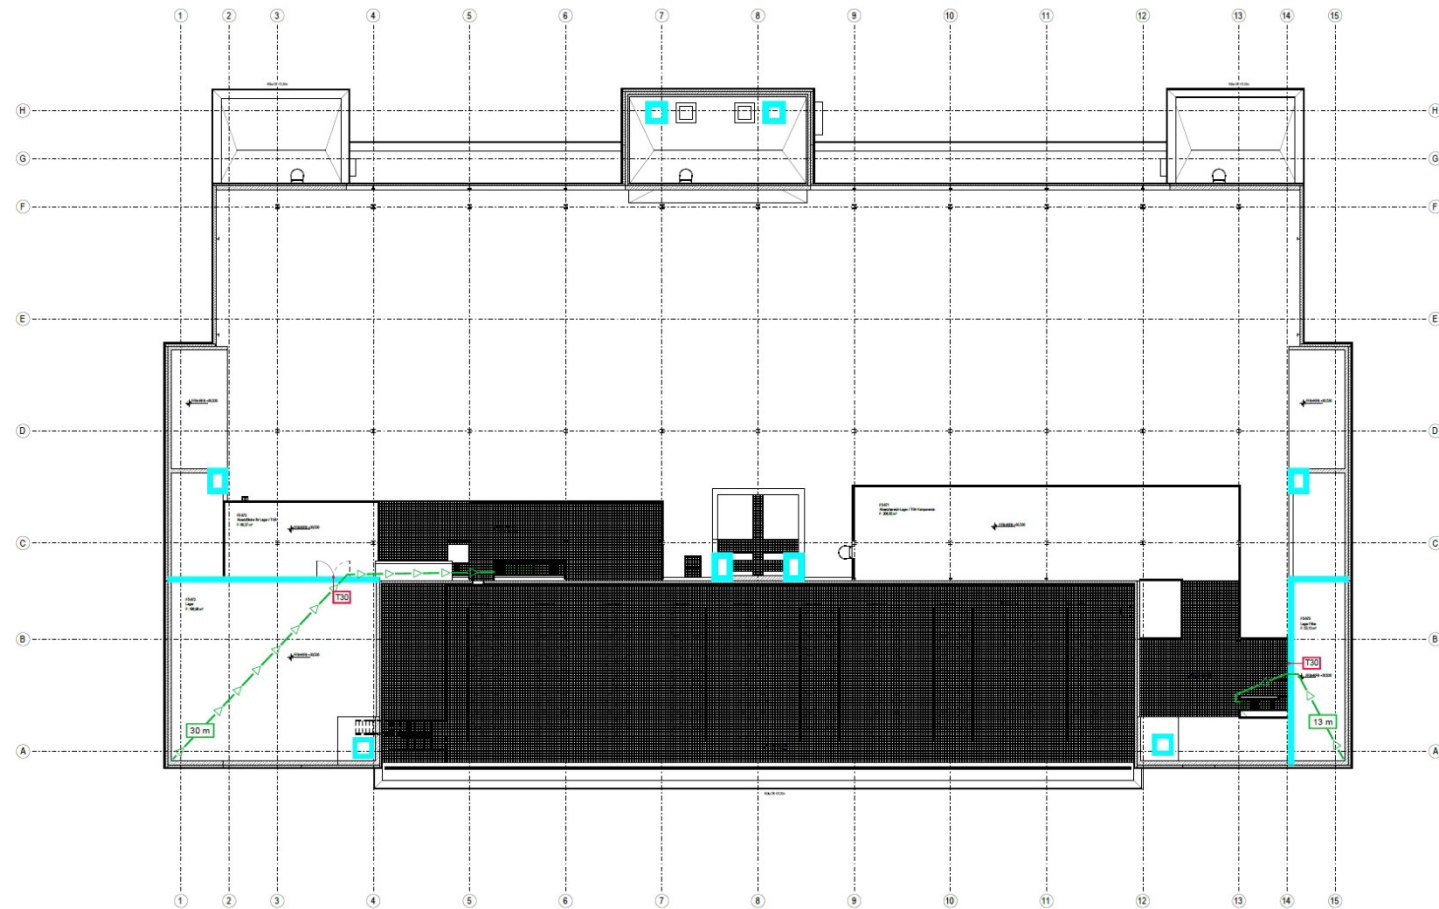

Legende:

- neuerdende Wand
- erdende Treppe/Trepperraum
- neuerdende, dichte und selbstschließender Abschluss
- Verlauf Rettungswege


Dieser Brandschutzplan gilt nur in Verbindung mit dem Brandschutznachweis, der grundsätzlich maßgebend ist, vgl. dort Abschnitt 1.1.

Index	Änderung	Datum	Bearbeiter	Geprüft

LAGEPLAN



Kunde	 Dalko Sankyo Dalko Sankyo Real Estate GmbH Lufthafenstraße 1 85276 Pfaffenhofen an der Ilm Deutschland			Unterschrift		
Gesamtplaner	 Chemengineering International GmbH Technologiestraße 5 1120 Wien, Österreich Fon: +43 1 250 74 1313			Unterschrift		
Planer	 KERSKEN KIRCHNER Beratende Ingenieure VbI Sachverständige für baulichen Brandschutz Penzancestraße 7 D-81679 München +49 89 9810789-0 office@kks-fire.com			Unterschrift		
Projektphase	Genehmigungsplanung		Projektnummer	462K200	Detail	Brandschutzplan
Planname	Neubau F5					Initialgröße 1:100 Plangröße A4* B (1,00 x 0,80 + 0,10 m)
Planname	Ebene Z6					Index
Gezeichnet von	AK	Geprüft von	AK	Datum	31.03.2025	
Blatt	Blatt		Plannummer			

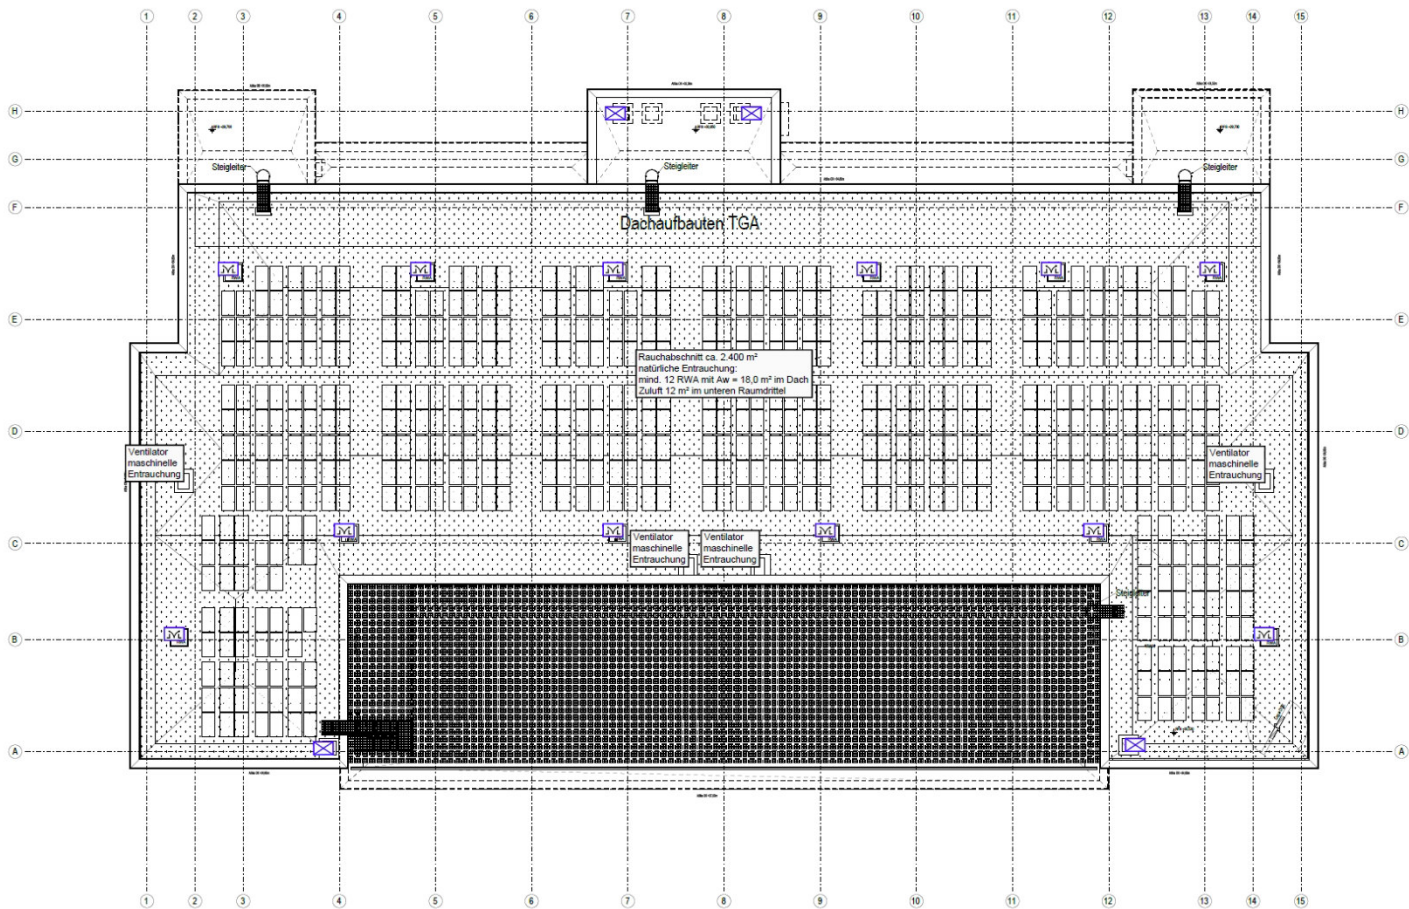

Legende:
[Symbol] natürlich wirkende Rauchabzugsanlage (NRA)
[Symbol] Ornung zur Rauchabteilung


Dieser Brandschutzplan gilt nur in Verbindung mit dem Brandschutznachweis, der grundsätzlich maßgebend ist, vgl. dort Abschnitt 1.1.

Index	Änderung	Datum	Beschreibung	Geprüft

LAGEPLAN



Kontakt Dalko Sankyo Real Estate GmbH Lützowstraße 1 85276 Pfaffenhofen an der Ilm Deutschland		Unterschrift
Genehmiger Chengineering International GmbH Technologiestraße 5 1120 Wien, Österreich Fon: +43 1 250 14 1313		Unterschrift
Planer Kersken Kirchner Beratende Ingenieure VbI Sachverständige für baulichen Brandschutz Pferdeweiße 7 D-81079 München +49 89 9810789-0 office@kks-fire.com		Unterschrift
Projektnummer: Genehmigungsplanung	Projektname: 462H200	Disziplin: Brandschutzplan
Projektziele: Neubau F5		Maßstab: 1:200 Plangröße: A4* B (1,00 x 0,80 + 0,10 m) Index:
Gezeichnet von: AT	Geprüft von: AK	Datum: 31.03.2025
Blatt: AK	Plannummer:	

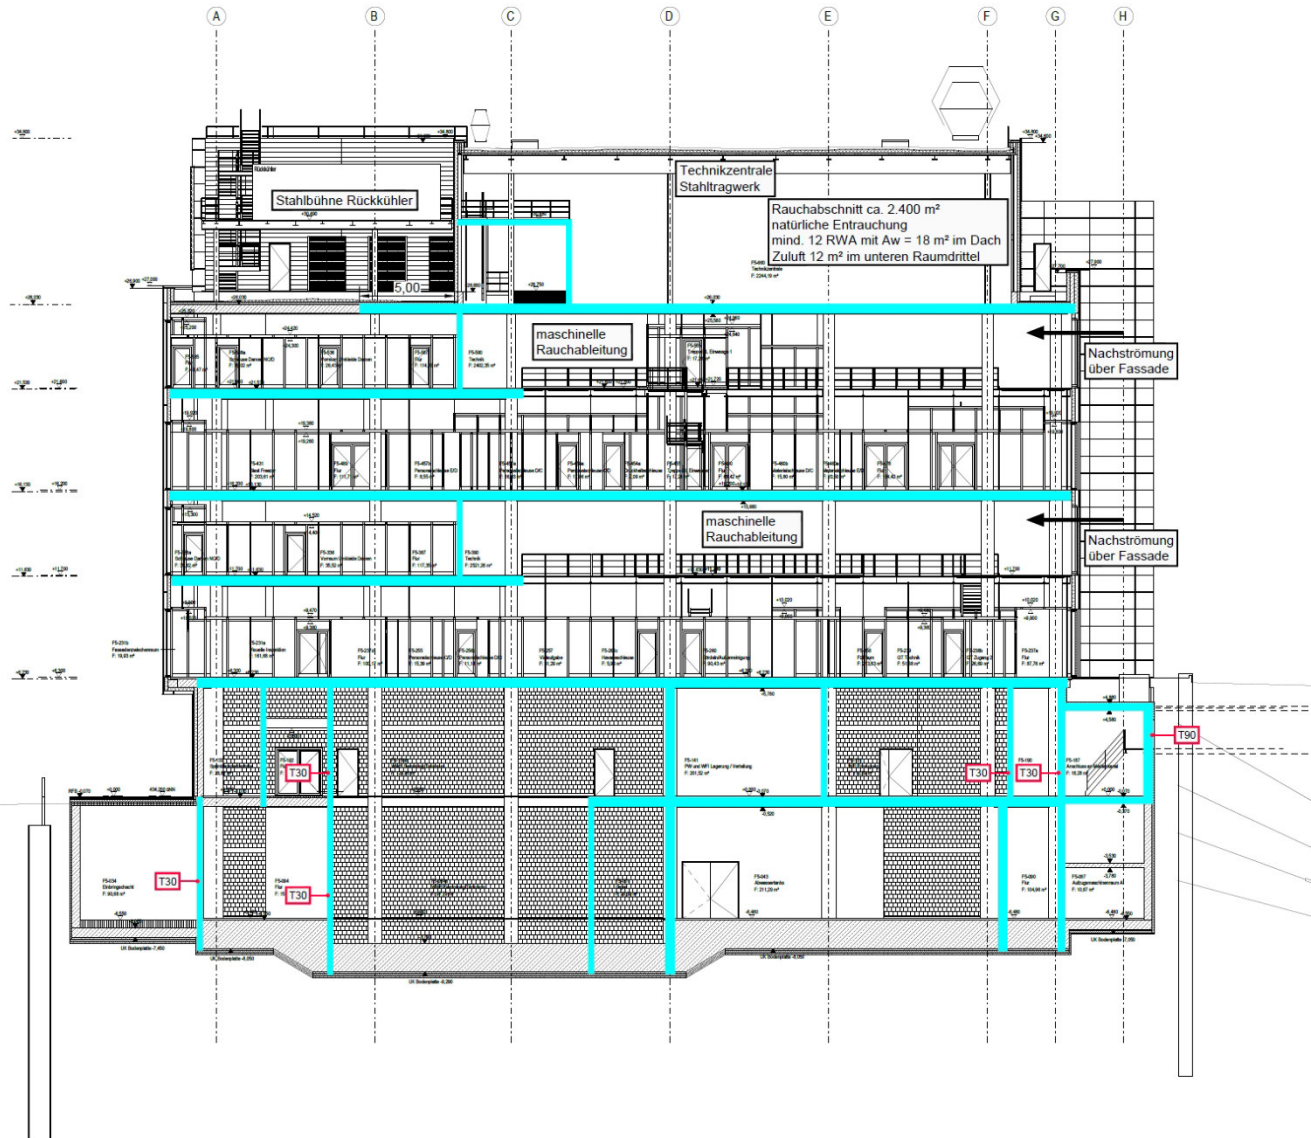

Legende:

- feuerbeständige Wand
- T90 feuerbeständiger, dicht- und selbstschließender Abschluss
- T30 feuerhemmender, dicht- und selbstschließender Abschluss

Dieser Brandschutzplan gilt nur in Verbindung mit dem Brandschutznachweis, der grundsätzlich maßgebend ist, vgl. dort Abschnitt 1.1.

Index	Änderung	Datum	Bearbeitet	Geprüft
-------	----------	-------	------------	---------

LAGEPLAN



Kunde  Daiichi Sankyo Real Estate GmbH Luitpoldstraße 1 85276 Pfaffenhofen an der Ilm, Deutschland		Unterschrift
Generalplaner  Chemengineering International GmbH Technologiestraße 5 1120 Wien, Österreich Fon: +43 1 255 74 1313		Unterschrift
Planer  Beratende Ingenieure VbI Sachverständige für baulichen Brandschutz		Unterschrift
Projektphase Genehmigungsplanung	Projektnummer 4624200	Disziplin
Projektname Neubau F5		
Planname Querschnitt		Maßstab: 1/200 Plangröße: A4* 4 (0,58 x 0,42 = 0,25 m²) Index:
Gezeichnet von: AT	Geprüft von: AK	Genehmigt von: AK
Datum: 31.03.2025	Blatt	Plannummer