


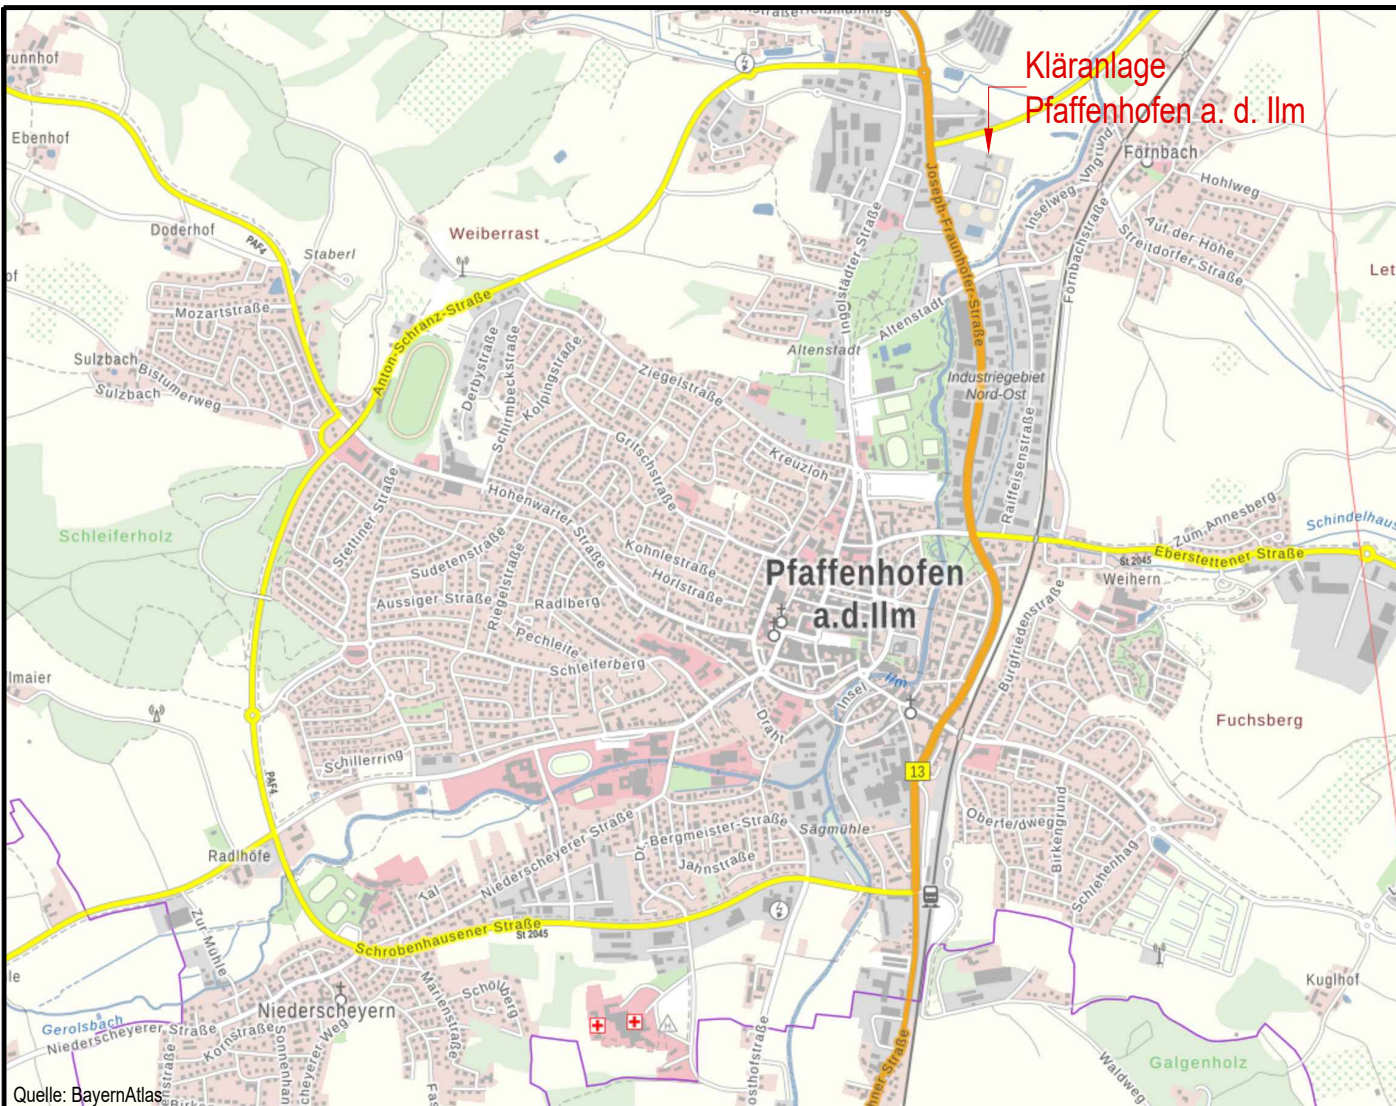

04			
03			
02			
01			
Index	Datum	Name	Bemerkung
Bauherr			
Stadtwerke Pfaffenhofen a. d. Ilm			
Projekt		Kläranlage Pfaffenhofen Erweiterung der Kläranlage	Projekt-Nr. 229685
			Beilagen-Nr. 3
			Plan-Nr. 4-LA-KA-039-00
Planinhalt		Übersichtslageplan	Maßstab 1: 25000
			Blattgröße A4
			Plotdatei
Entwurfsverfasser		 GFM Bau- und Umweltingenieure GmbH Anni-Albers-Straße. 7 80807 München Tel: 089-380178-0 Fax: 089-380178-30 info@gfm.com http://www.gfm.com	entworfen Sep 22 Ro
			gezeichnet Sep 22 Mo
			geprüft Sep 22 Ro
			München, den