




GRUNDRISS

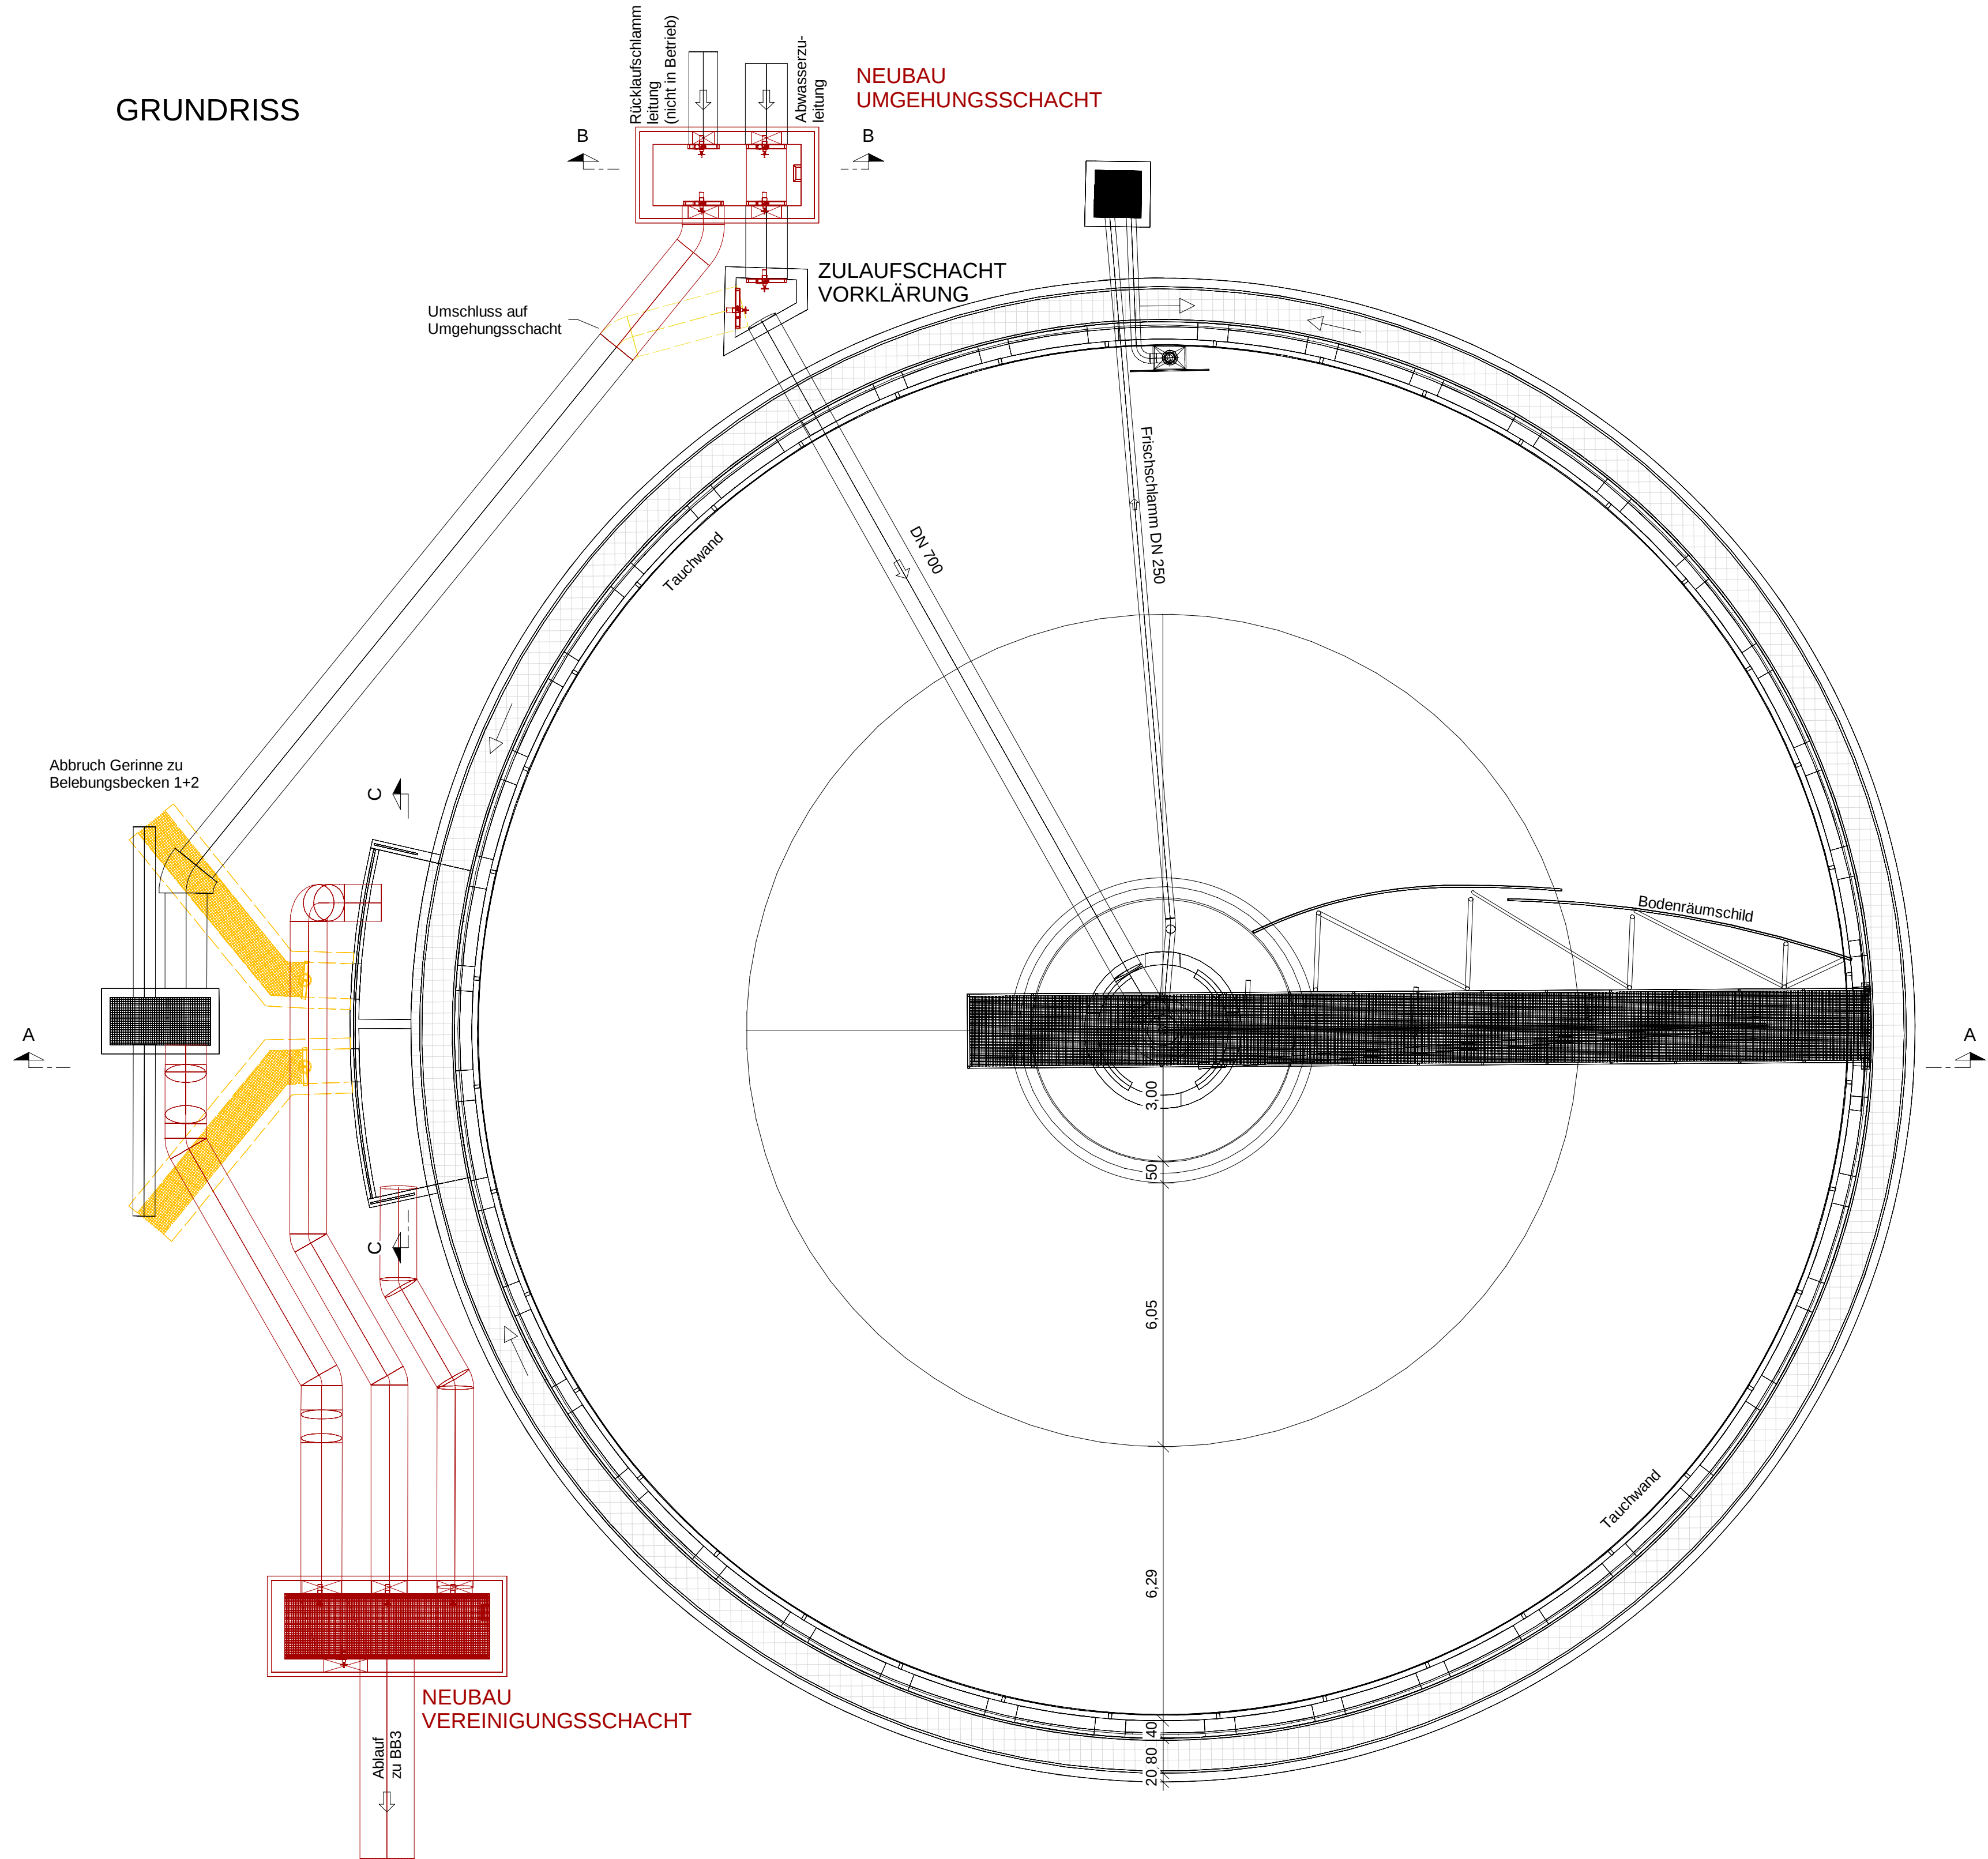


SCHNITT A-A
VORKLÄRUNG

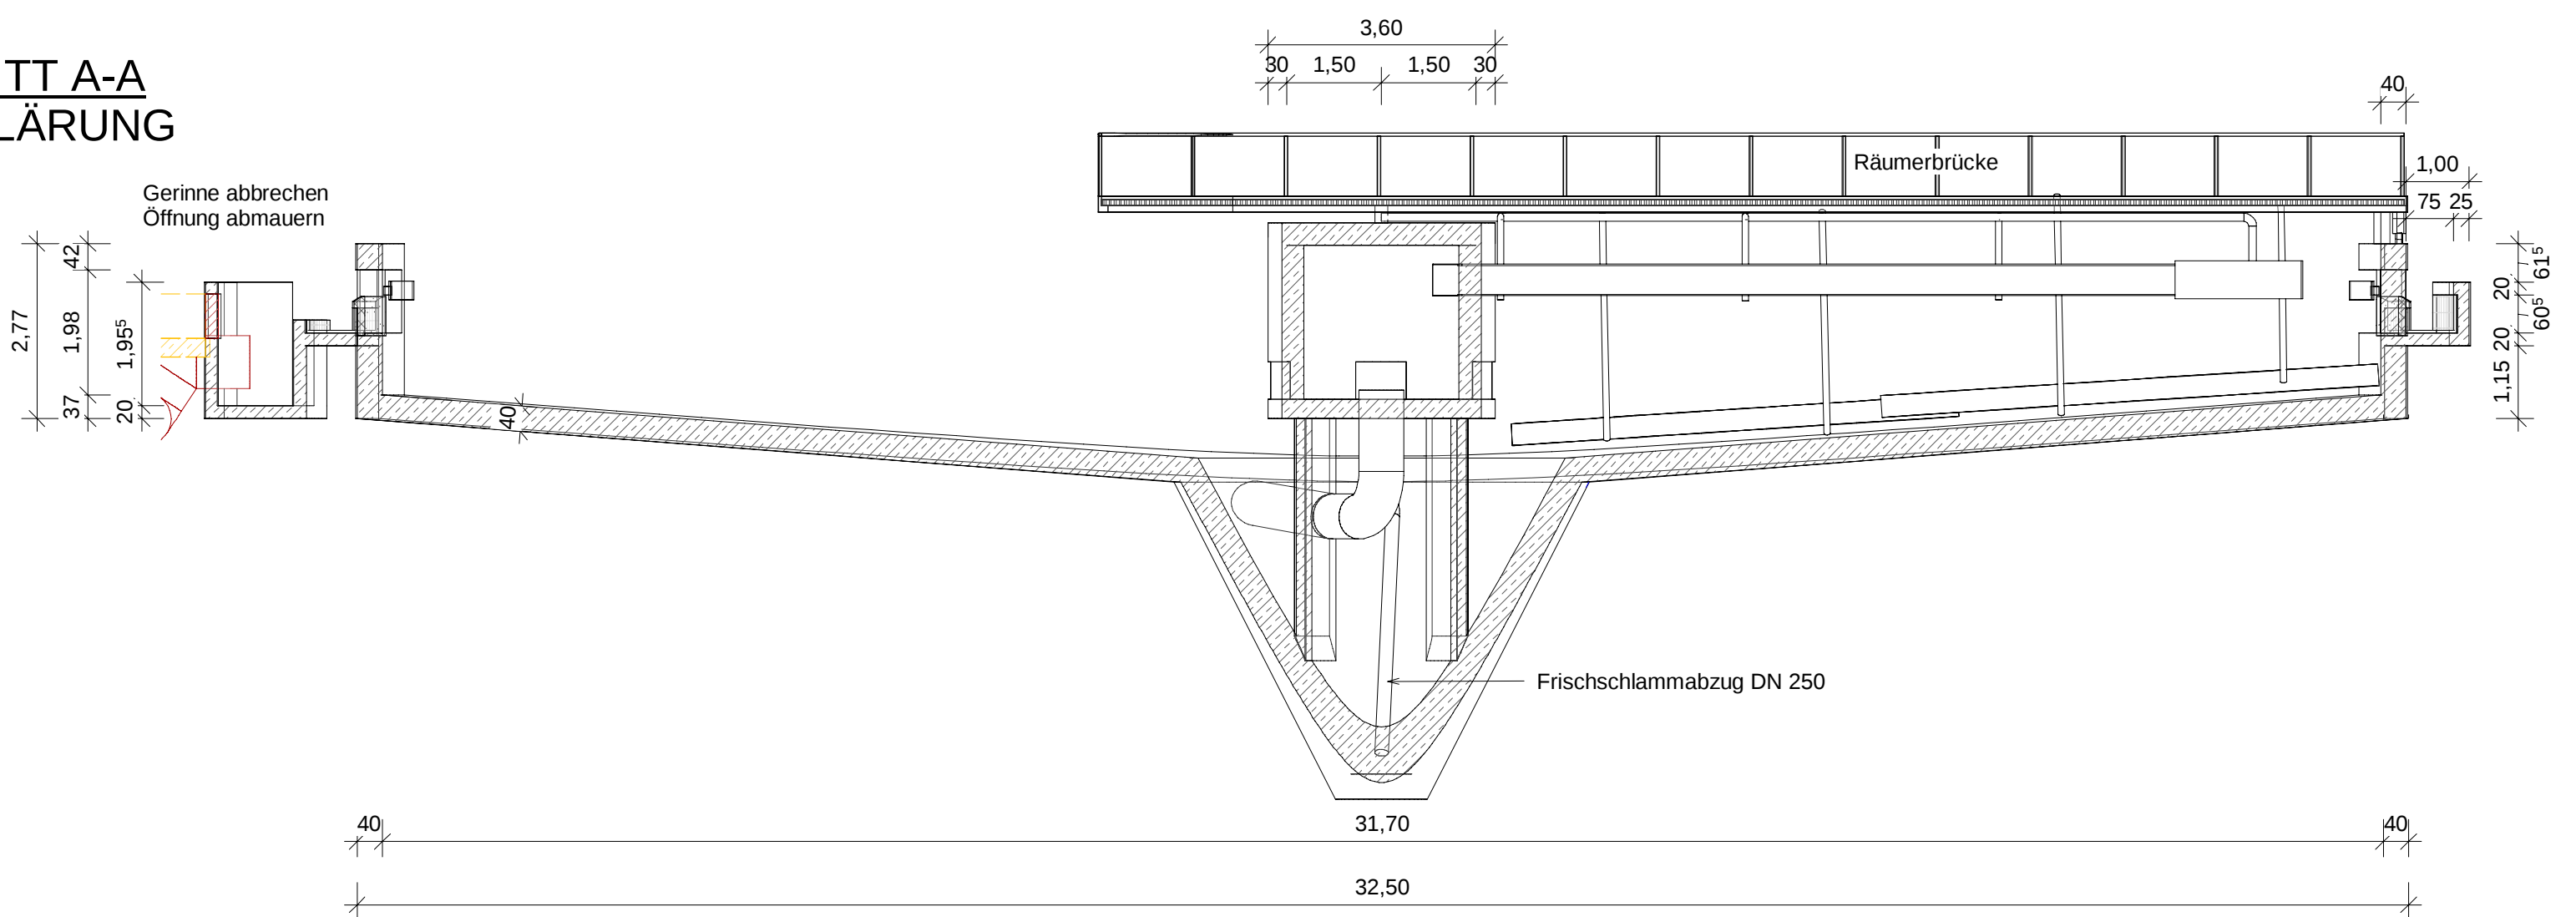

SCHNITT B-B
UMGEHUNGSSCHACHT

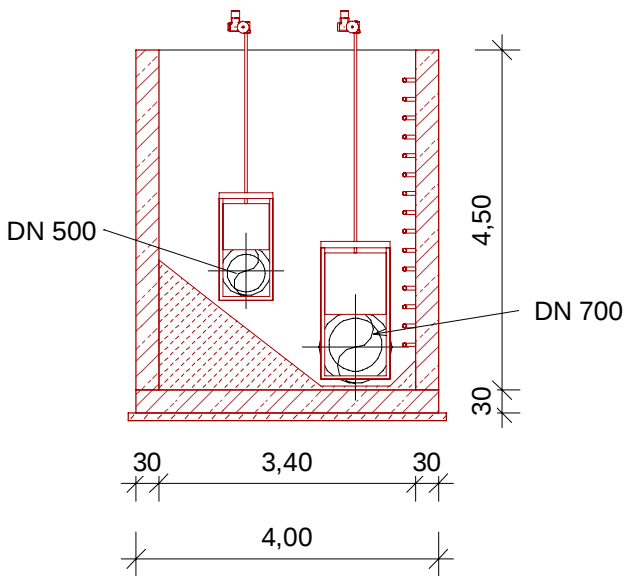

SCHNITT C-C
ABLAUSCHACHT VORKLÄRUNG

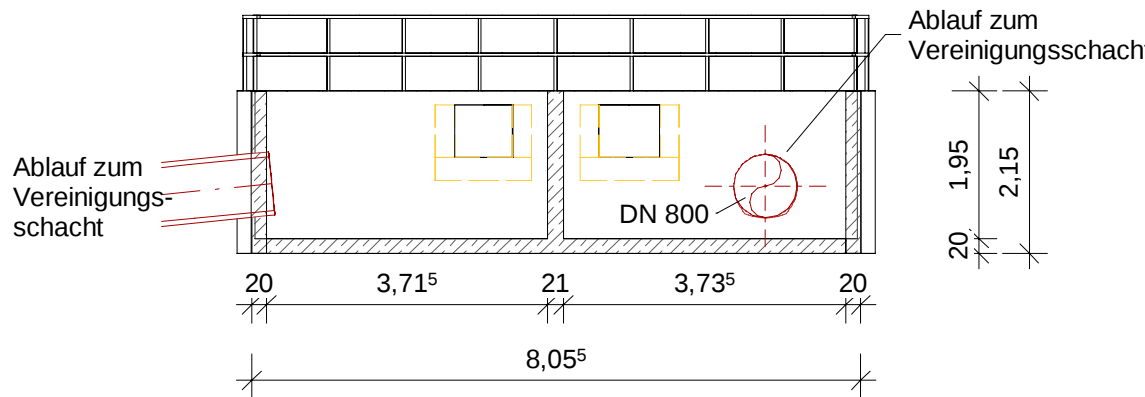

04			
03			
02			
01			
Index	Datum	Name	Bemerkung
Bauherr			
Stadtwerke Pfaffenhofen a. d. Ilm			
STADTWERKE PFAFFENHOFEN A. D. ILM			
Projekt		Kläranlage Pfaffenhofen	
		Erweiterung der Kläranlage	
		Projekt-Nr. 229685	
		Beilagen-Nr. 10	
Planinhalt		Plan-Nr. 4-BE-KA-029-00	
		Maßstab 1:100	
		Blattgröße A1	
		Plotdatei	
Entwurfsverfasser		GFM Bau- und Umweltingenieure GmbH	
		entworfen Feb. 24 Ro	
		gezeichnet Feb. 24 SI	
		geprüft Feb. 24 Ro	
		München, den	
		Anni-Albers-Straße 7 80807 München Tel: 089-380178-0 Fax: 089-380178-30	
		info@gfm.com http://www.gfm.com	