

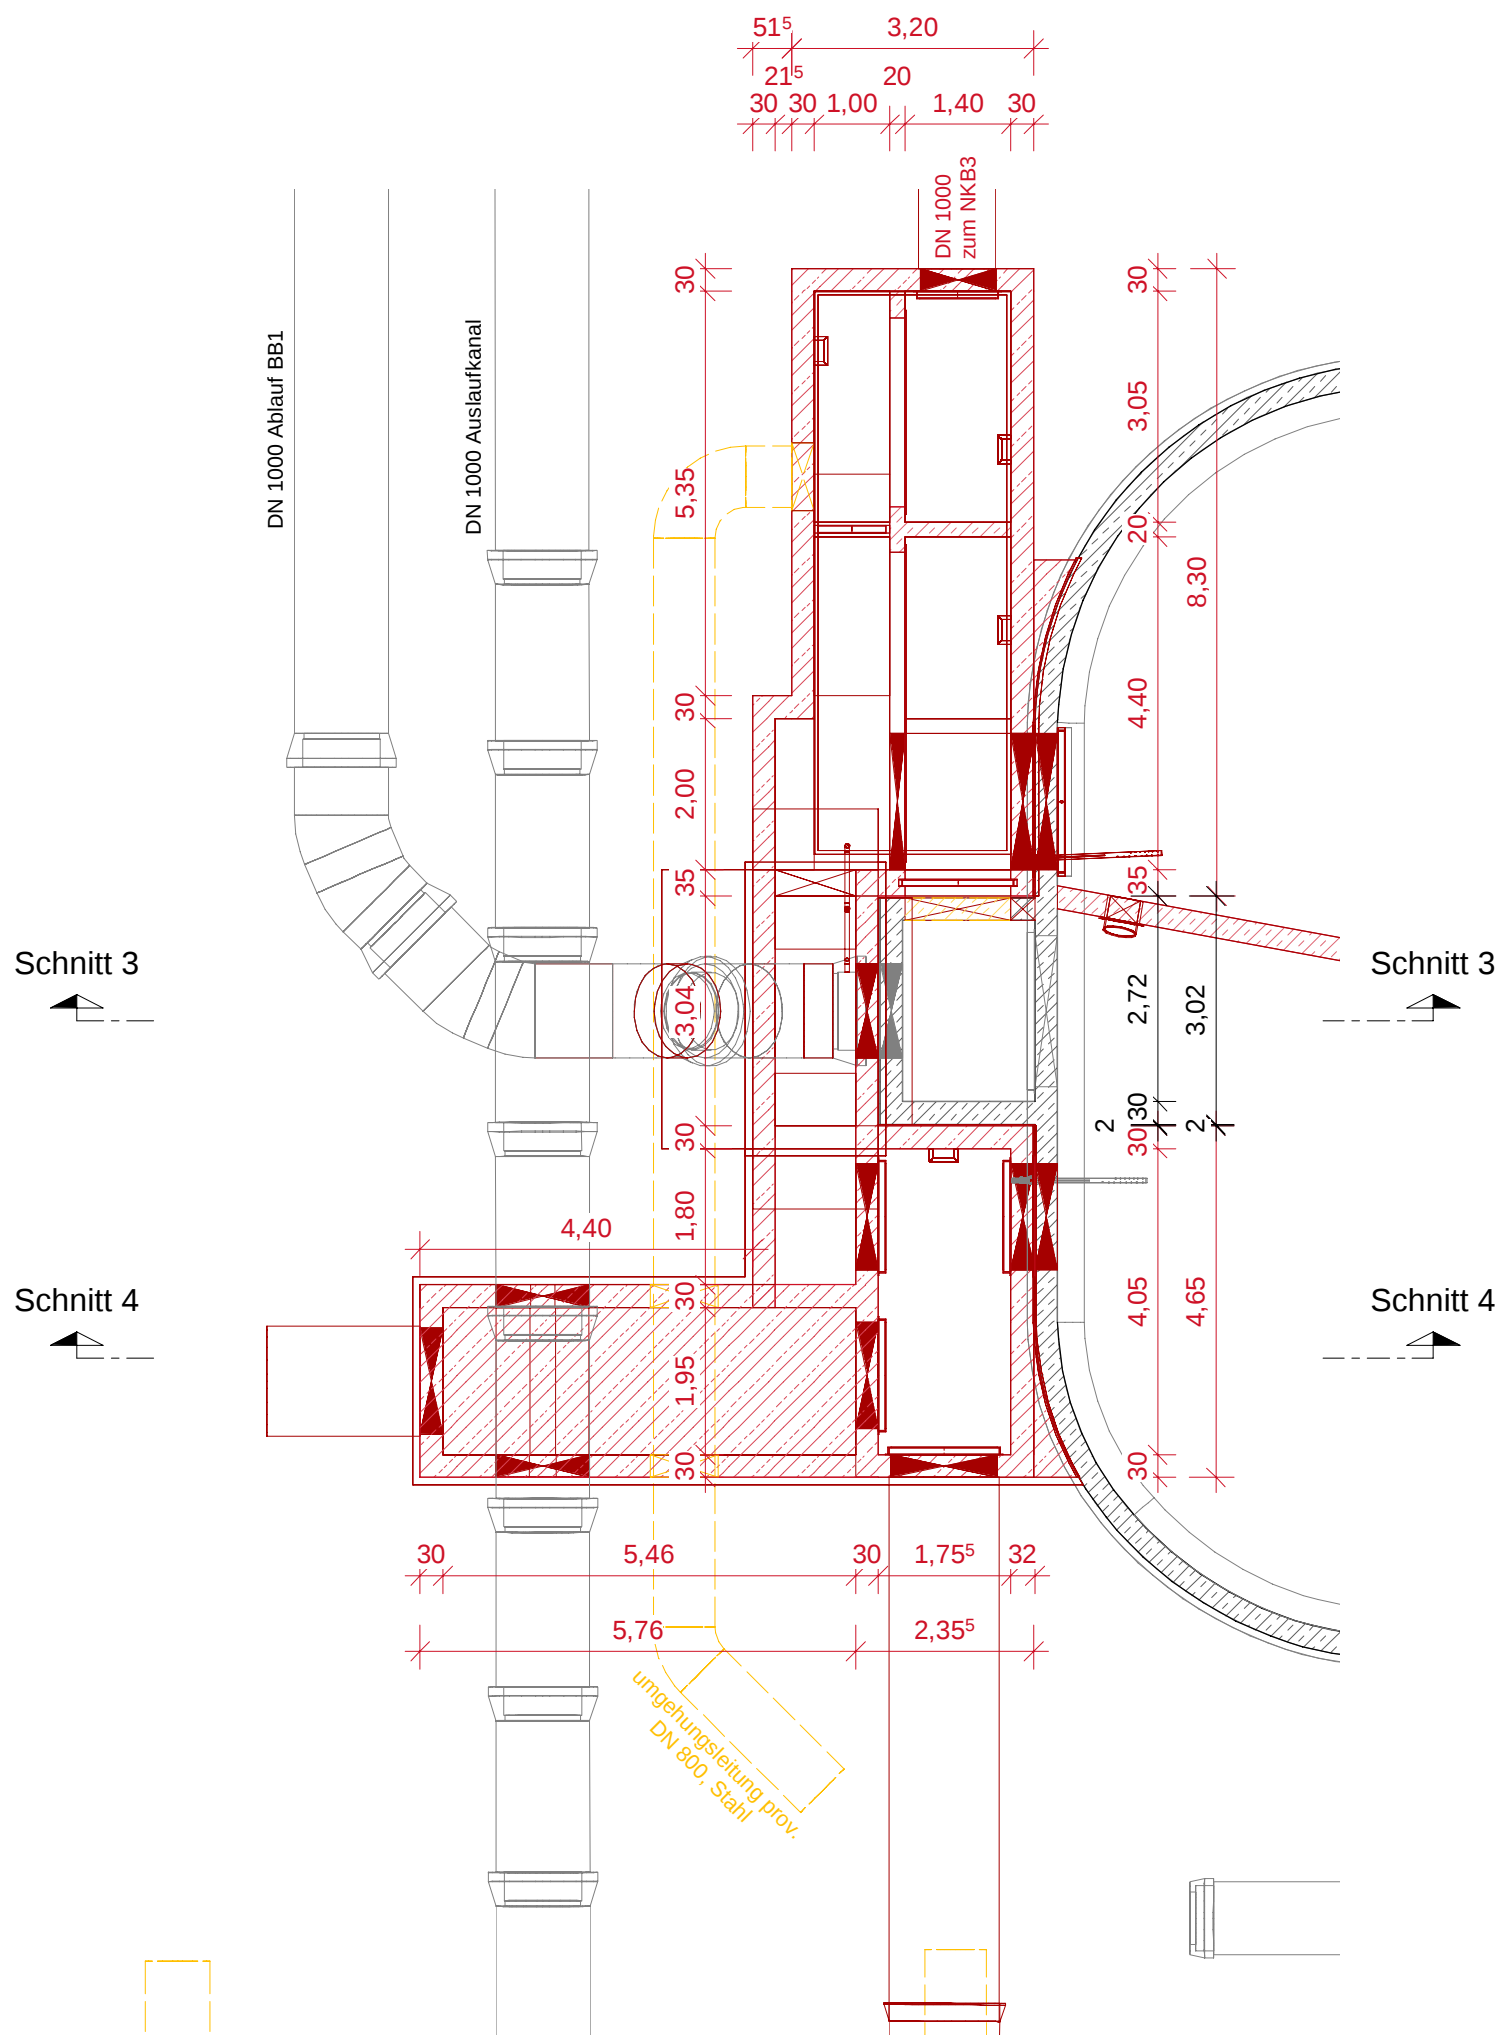



Grundriss
M 1:100

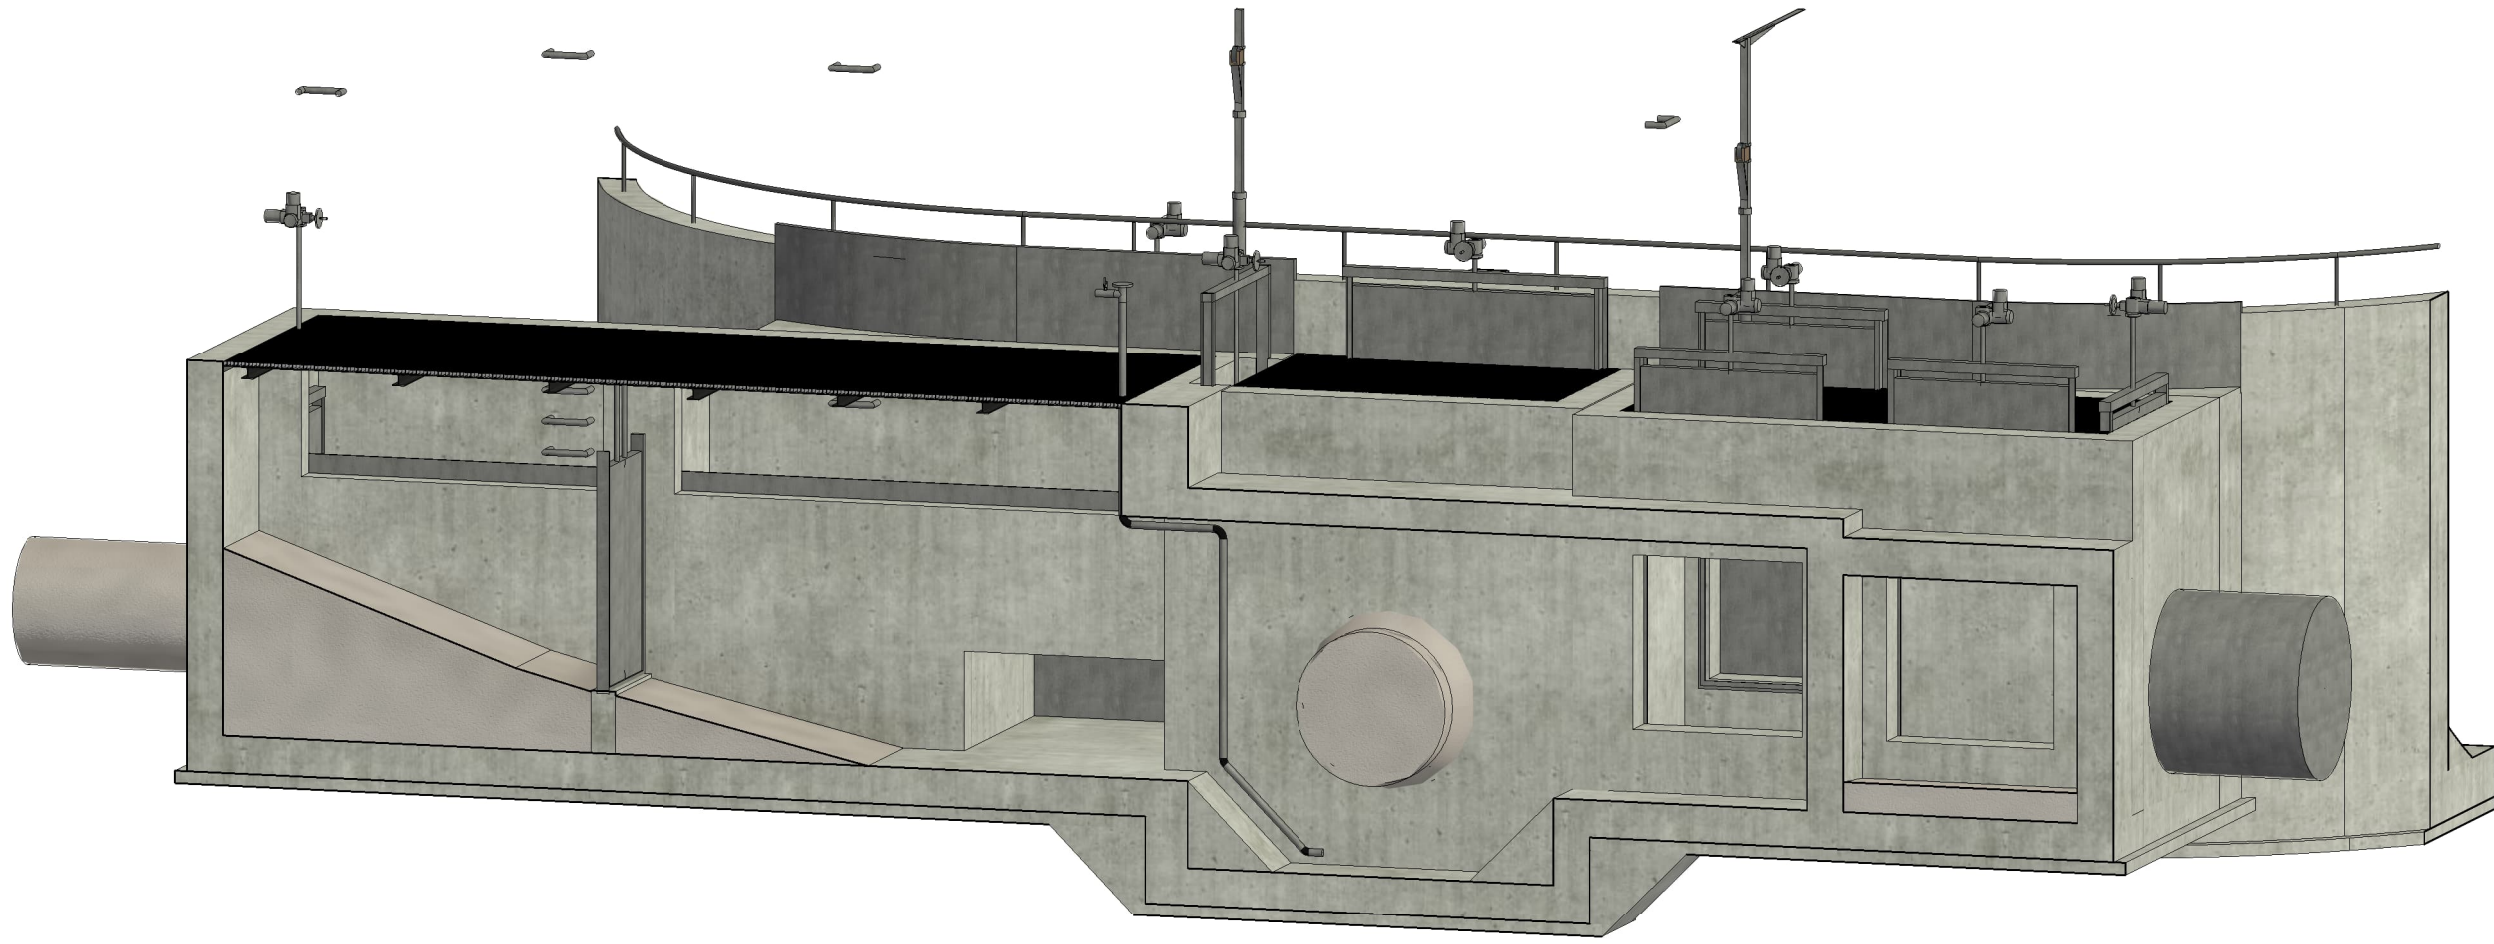


Schnitt 4-4
M 1:50

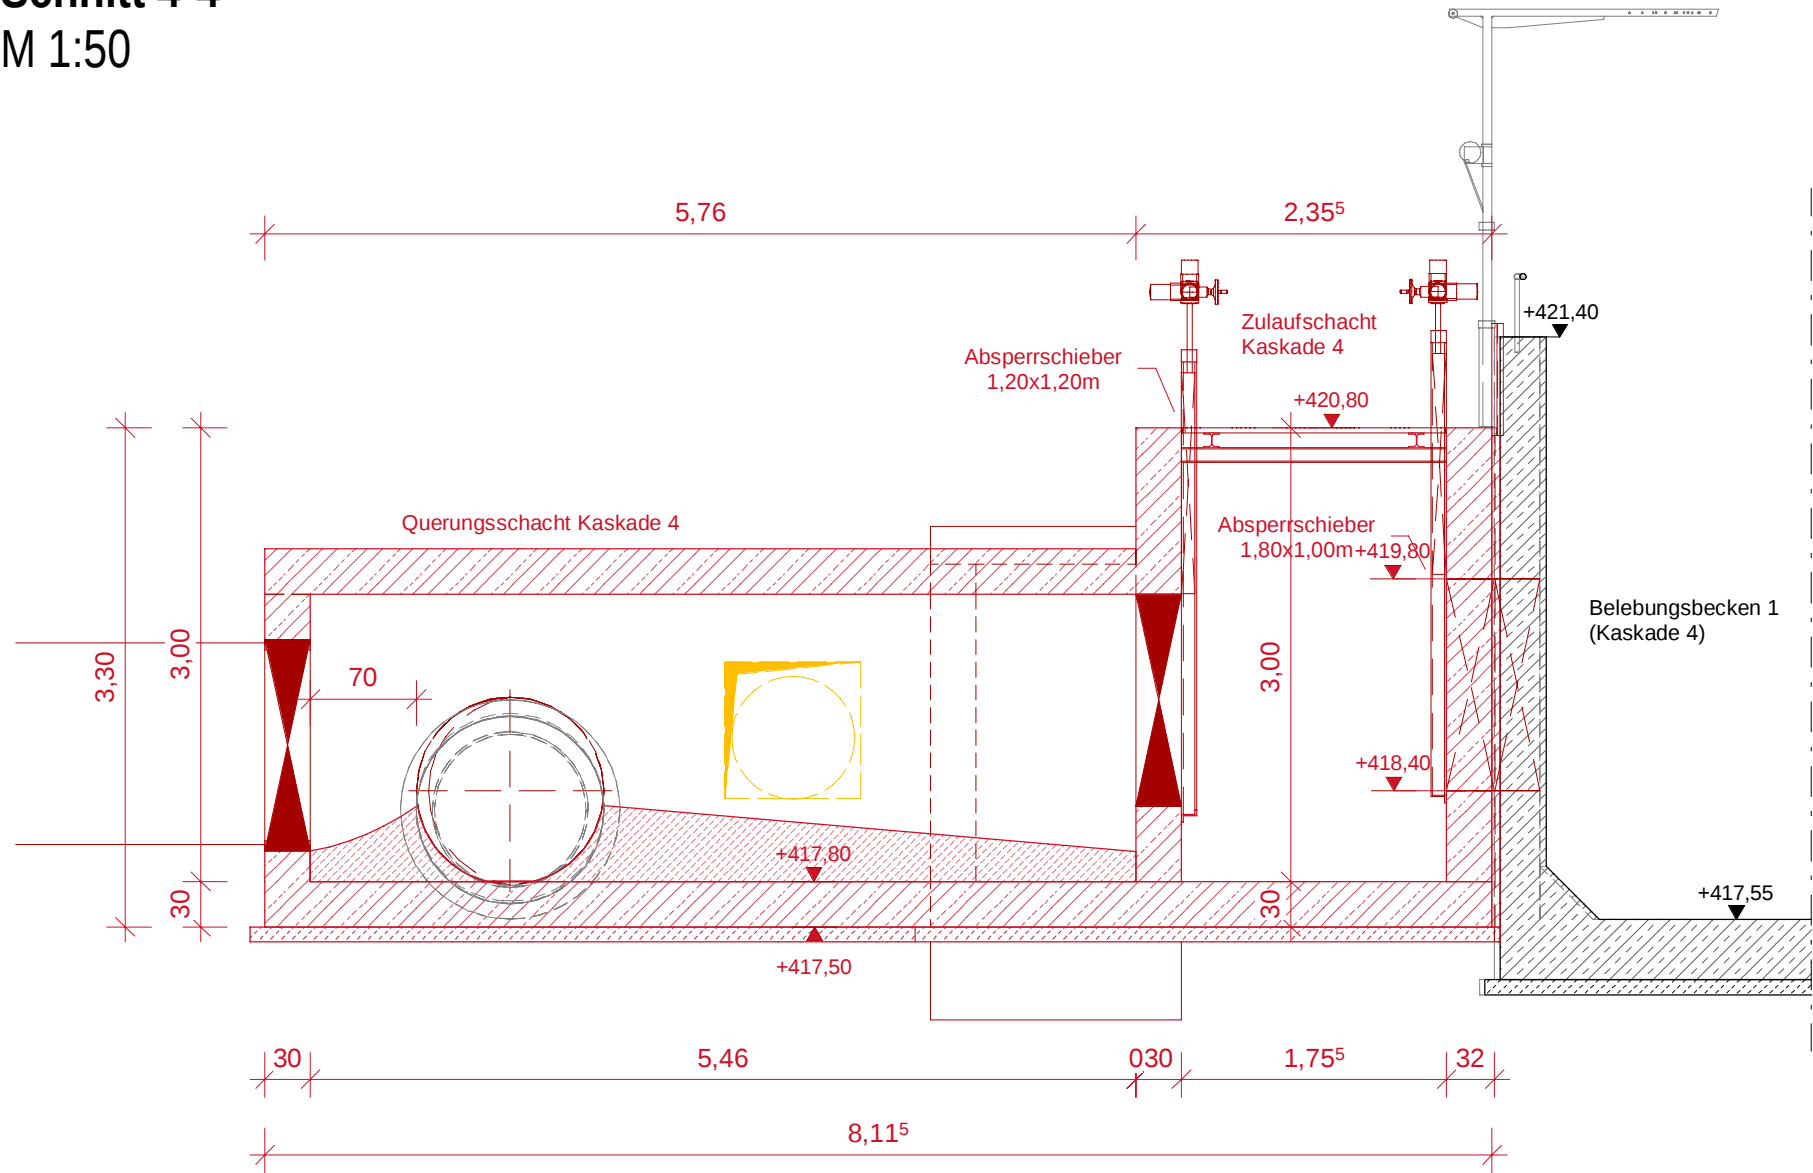


Schnitt 2-2
M 1:50

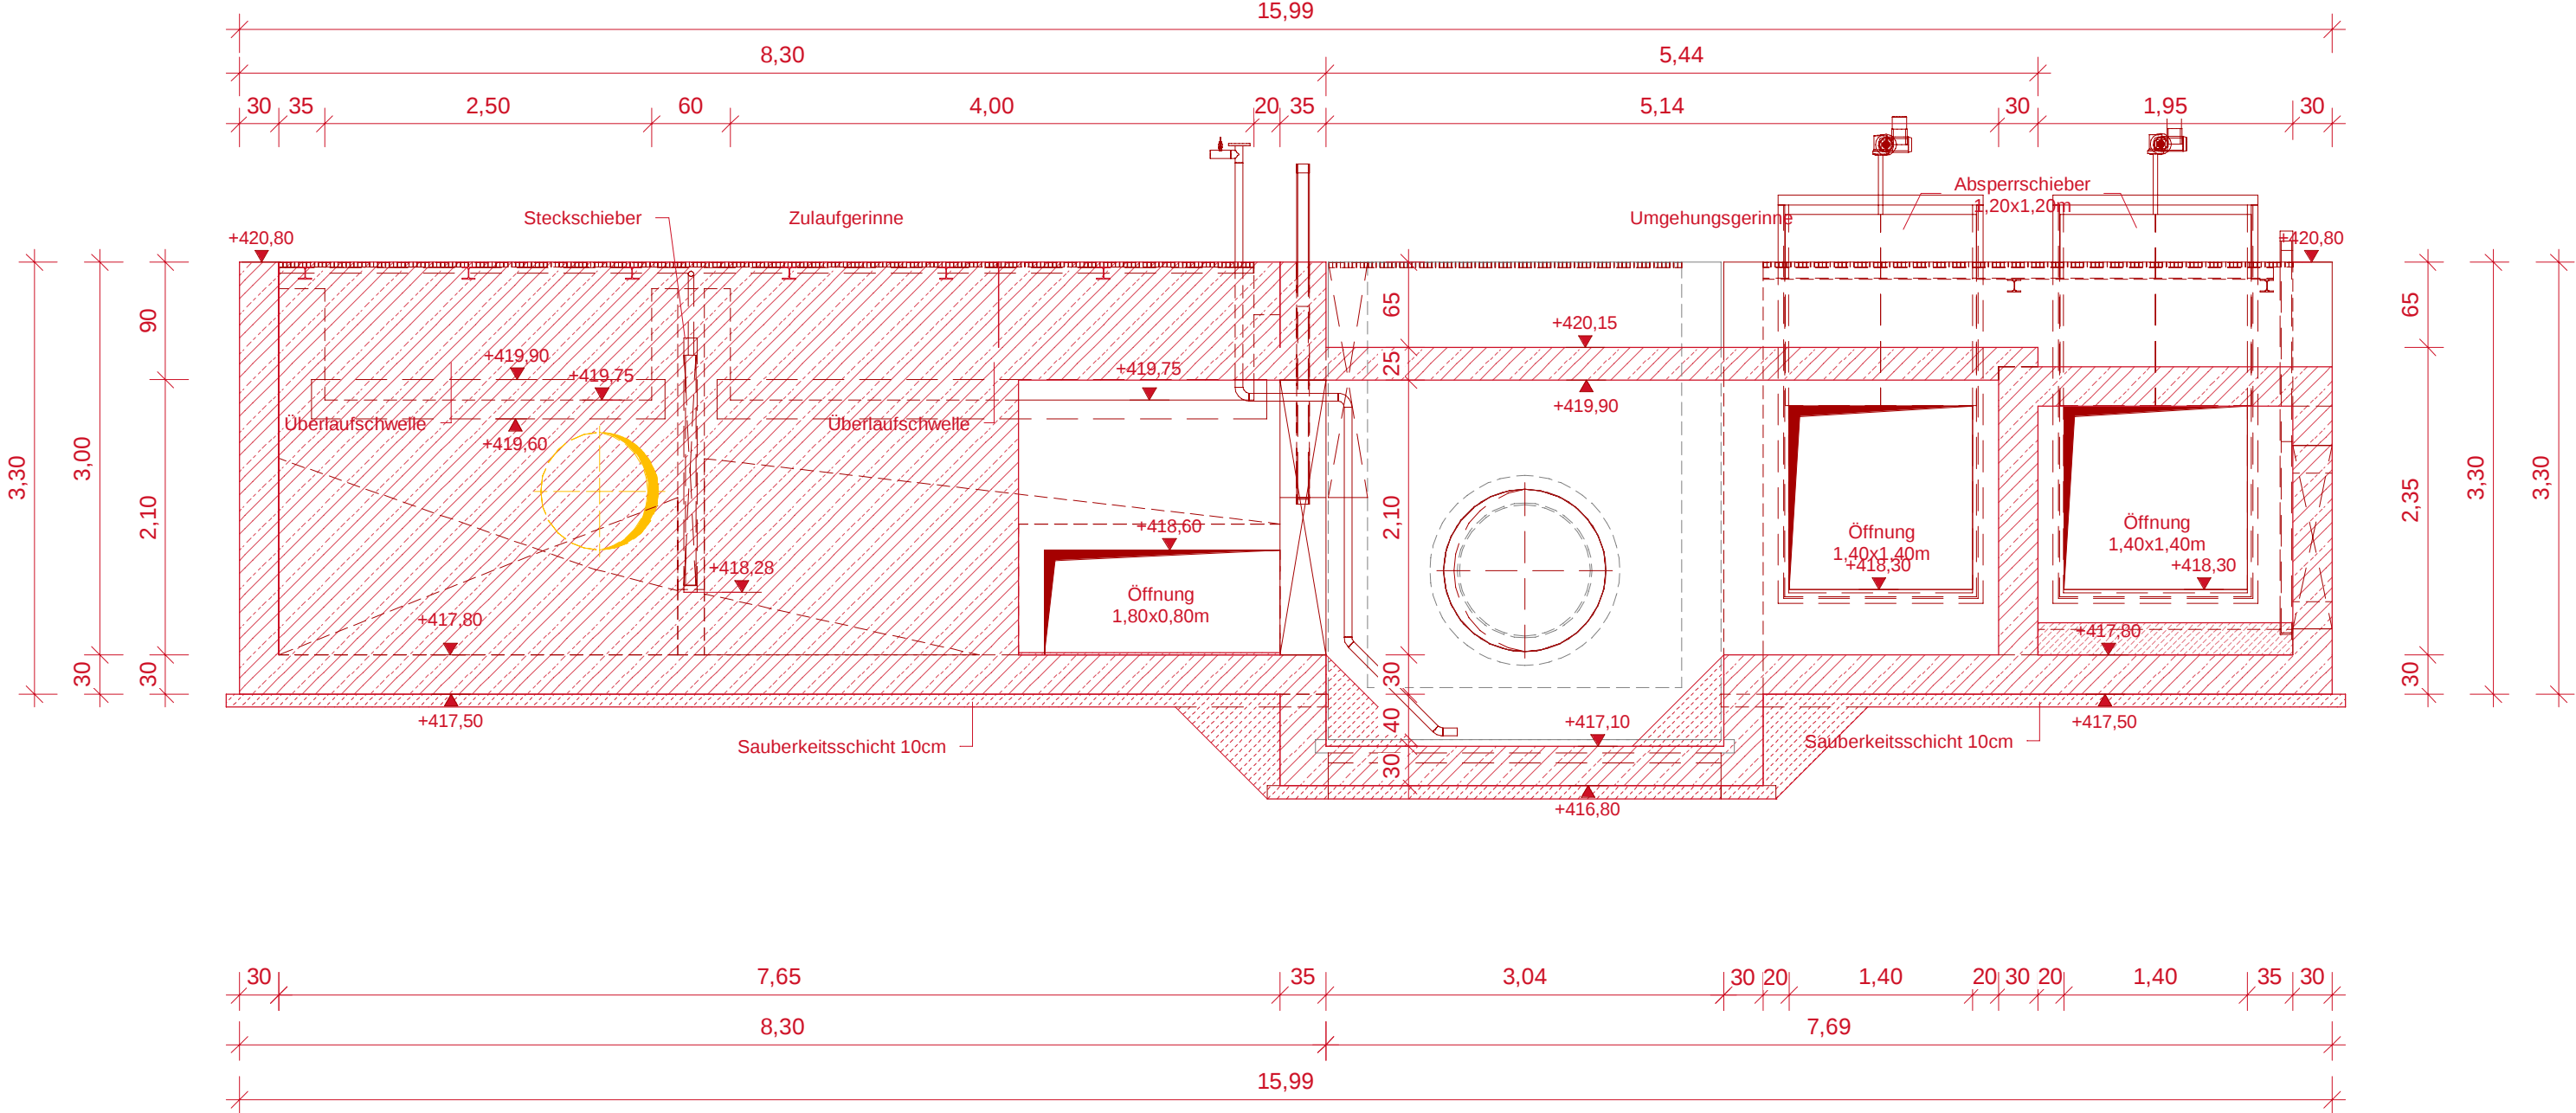

Schnitt 1-1
M 1:50

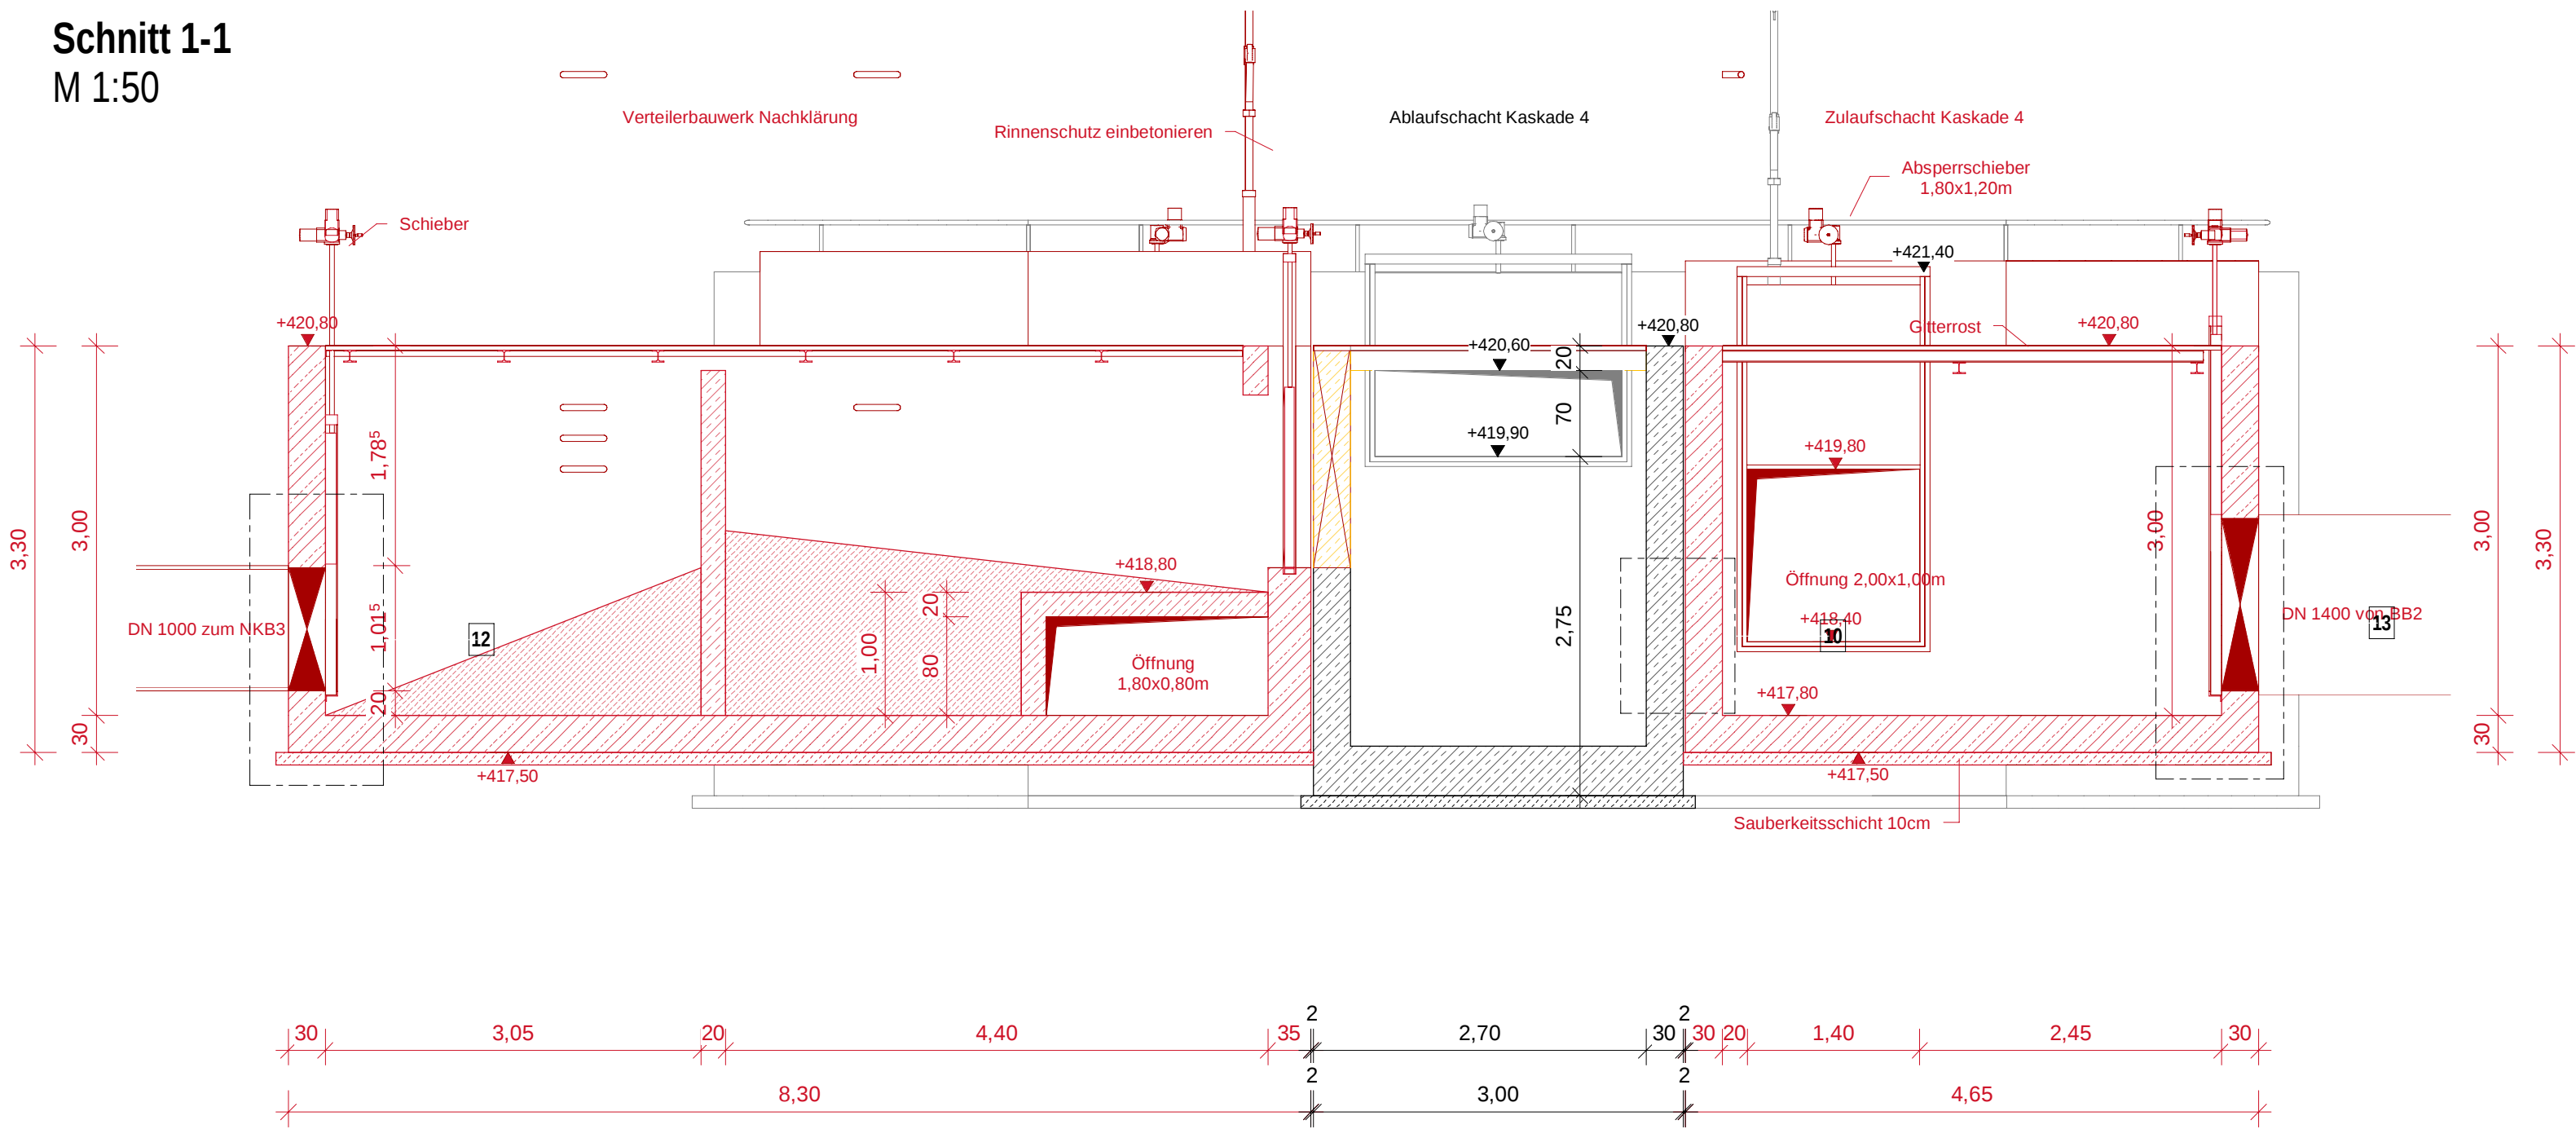

Schnitt 3-3
M 1:50

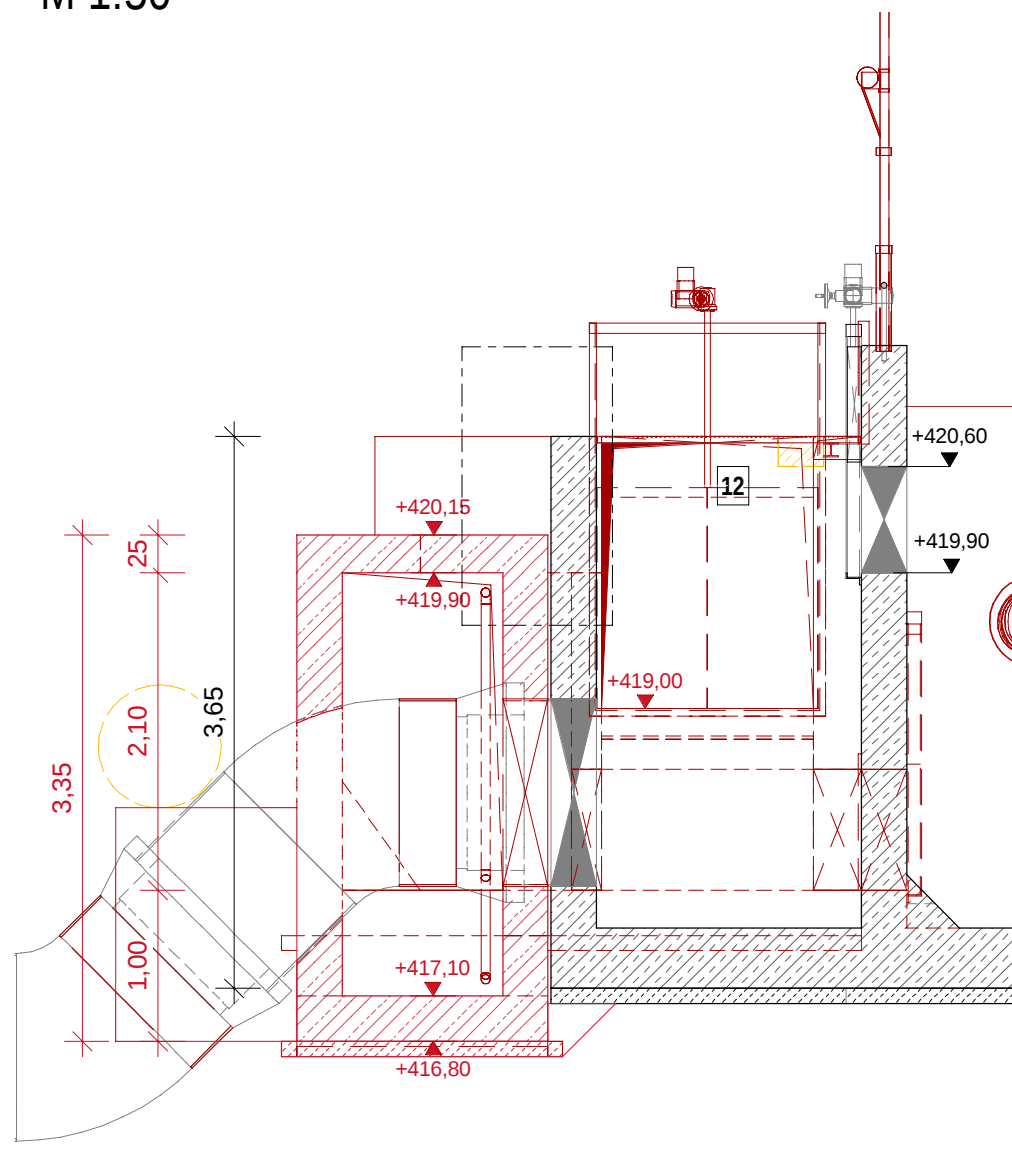

04				
03				
02				
01	23/10/2023	Pa	Ablaufschacht geändert	
Index	Datum	Name	Bemerkung	
Bauherr				
Stadtwerke Pfaffenhofen a. d. Ilm			 STADTWERKE PFAFFENHOFEN A. D. ILM	
Projekt			Projekt-Nr. 229685	
			Beilagen-Nr. 14	
			Plan-Nr. 4-GR-KA-006-01	
Planinhalt			Maßstab 1:100 / 50	
			Blattgröße A1	
			Plotdatei	
Entwurfsverfasser			entworfen Nov. 22 Ro	
			gezeichnet Nov. 22 SI	
			geprüft Nov. 22 Ro	
			München, den 30.11.2022	
GFM Bau- und Umwelttechnische GmbH				
Anni-Albers-Straße 7 80807 München Tel: 089-380178-0 Fax: 089-380178-30				
info@gfm.com http://www.gfm.com				