




GRUNDRISS

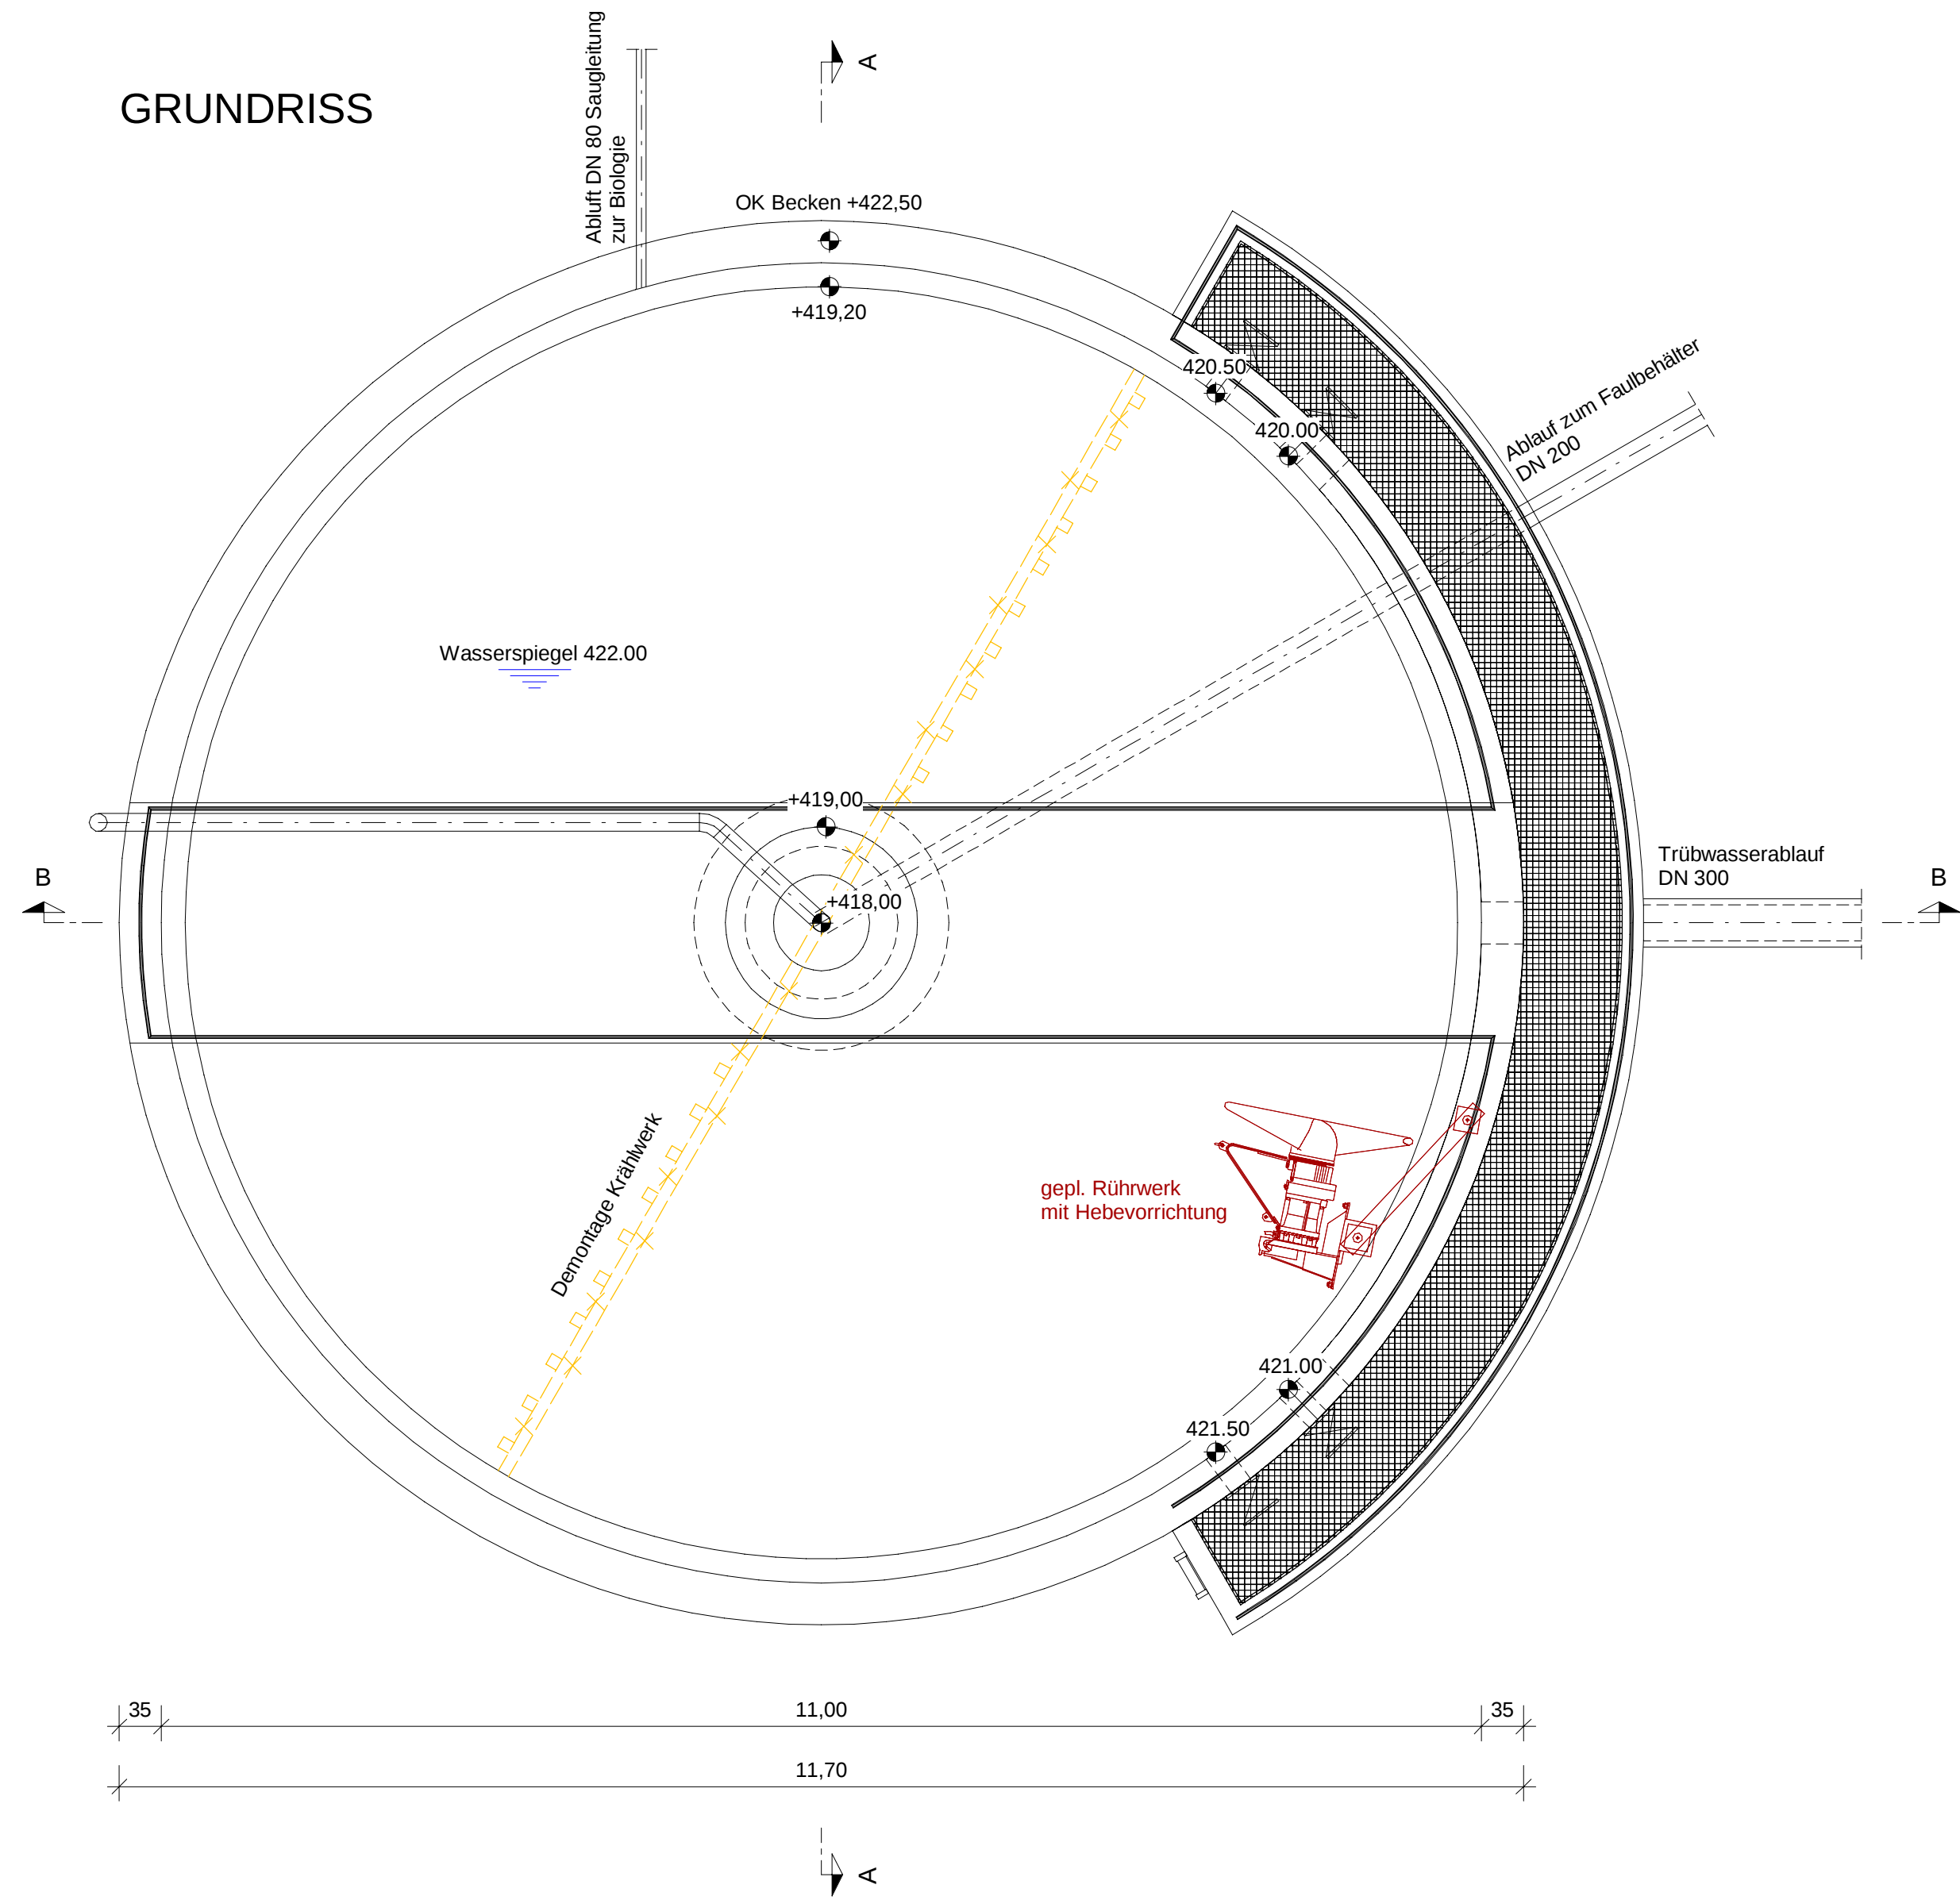

SCHNITT A-A

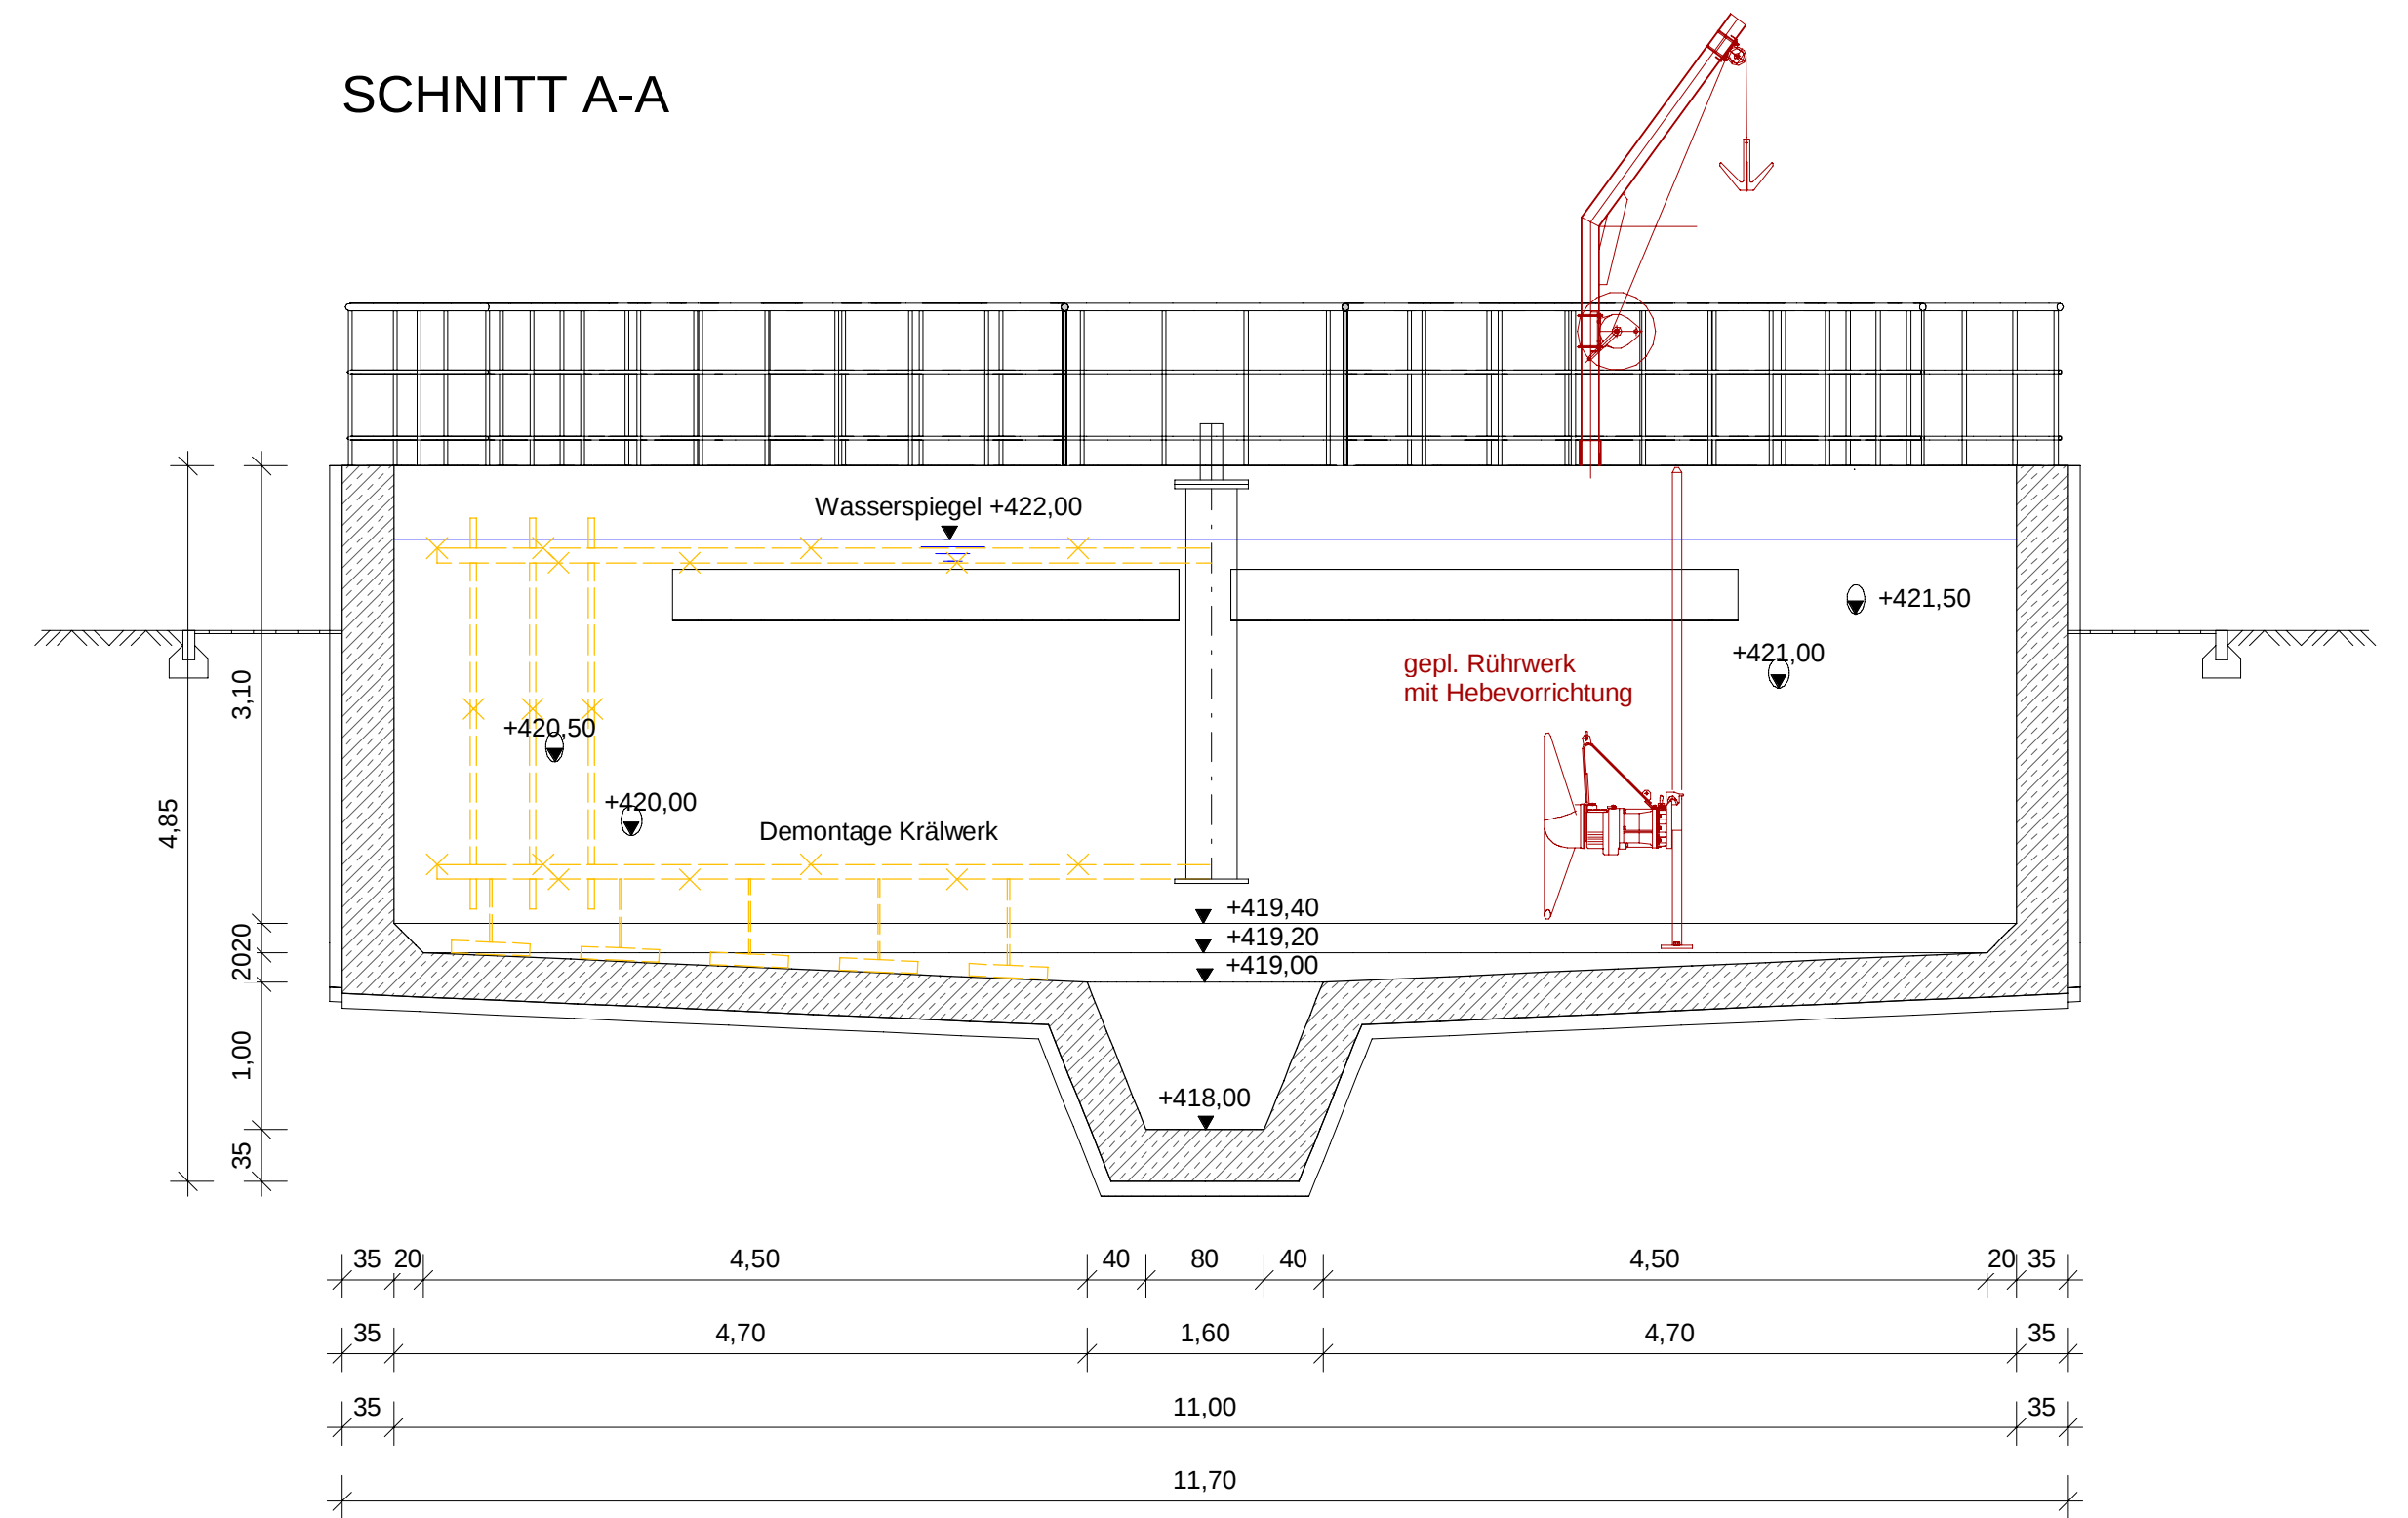

SCHNITT B-B

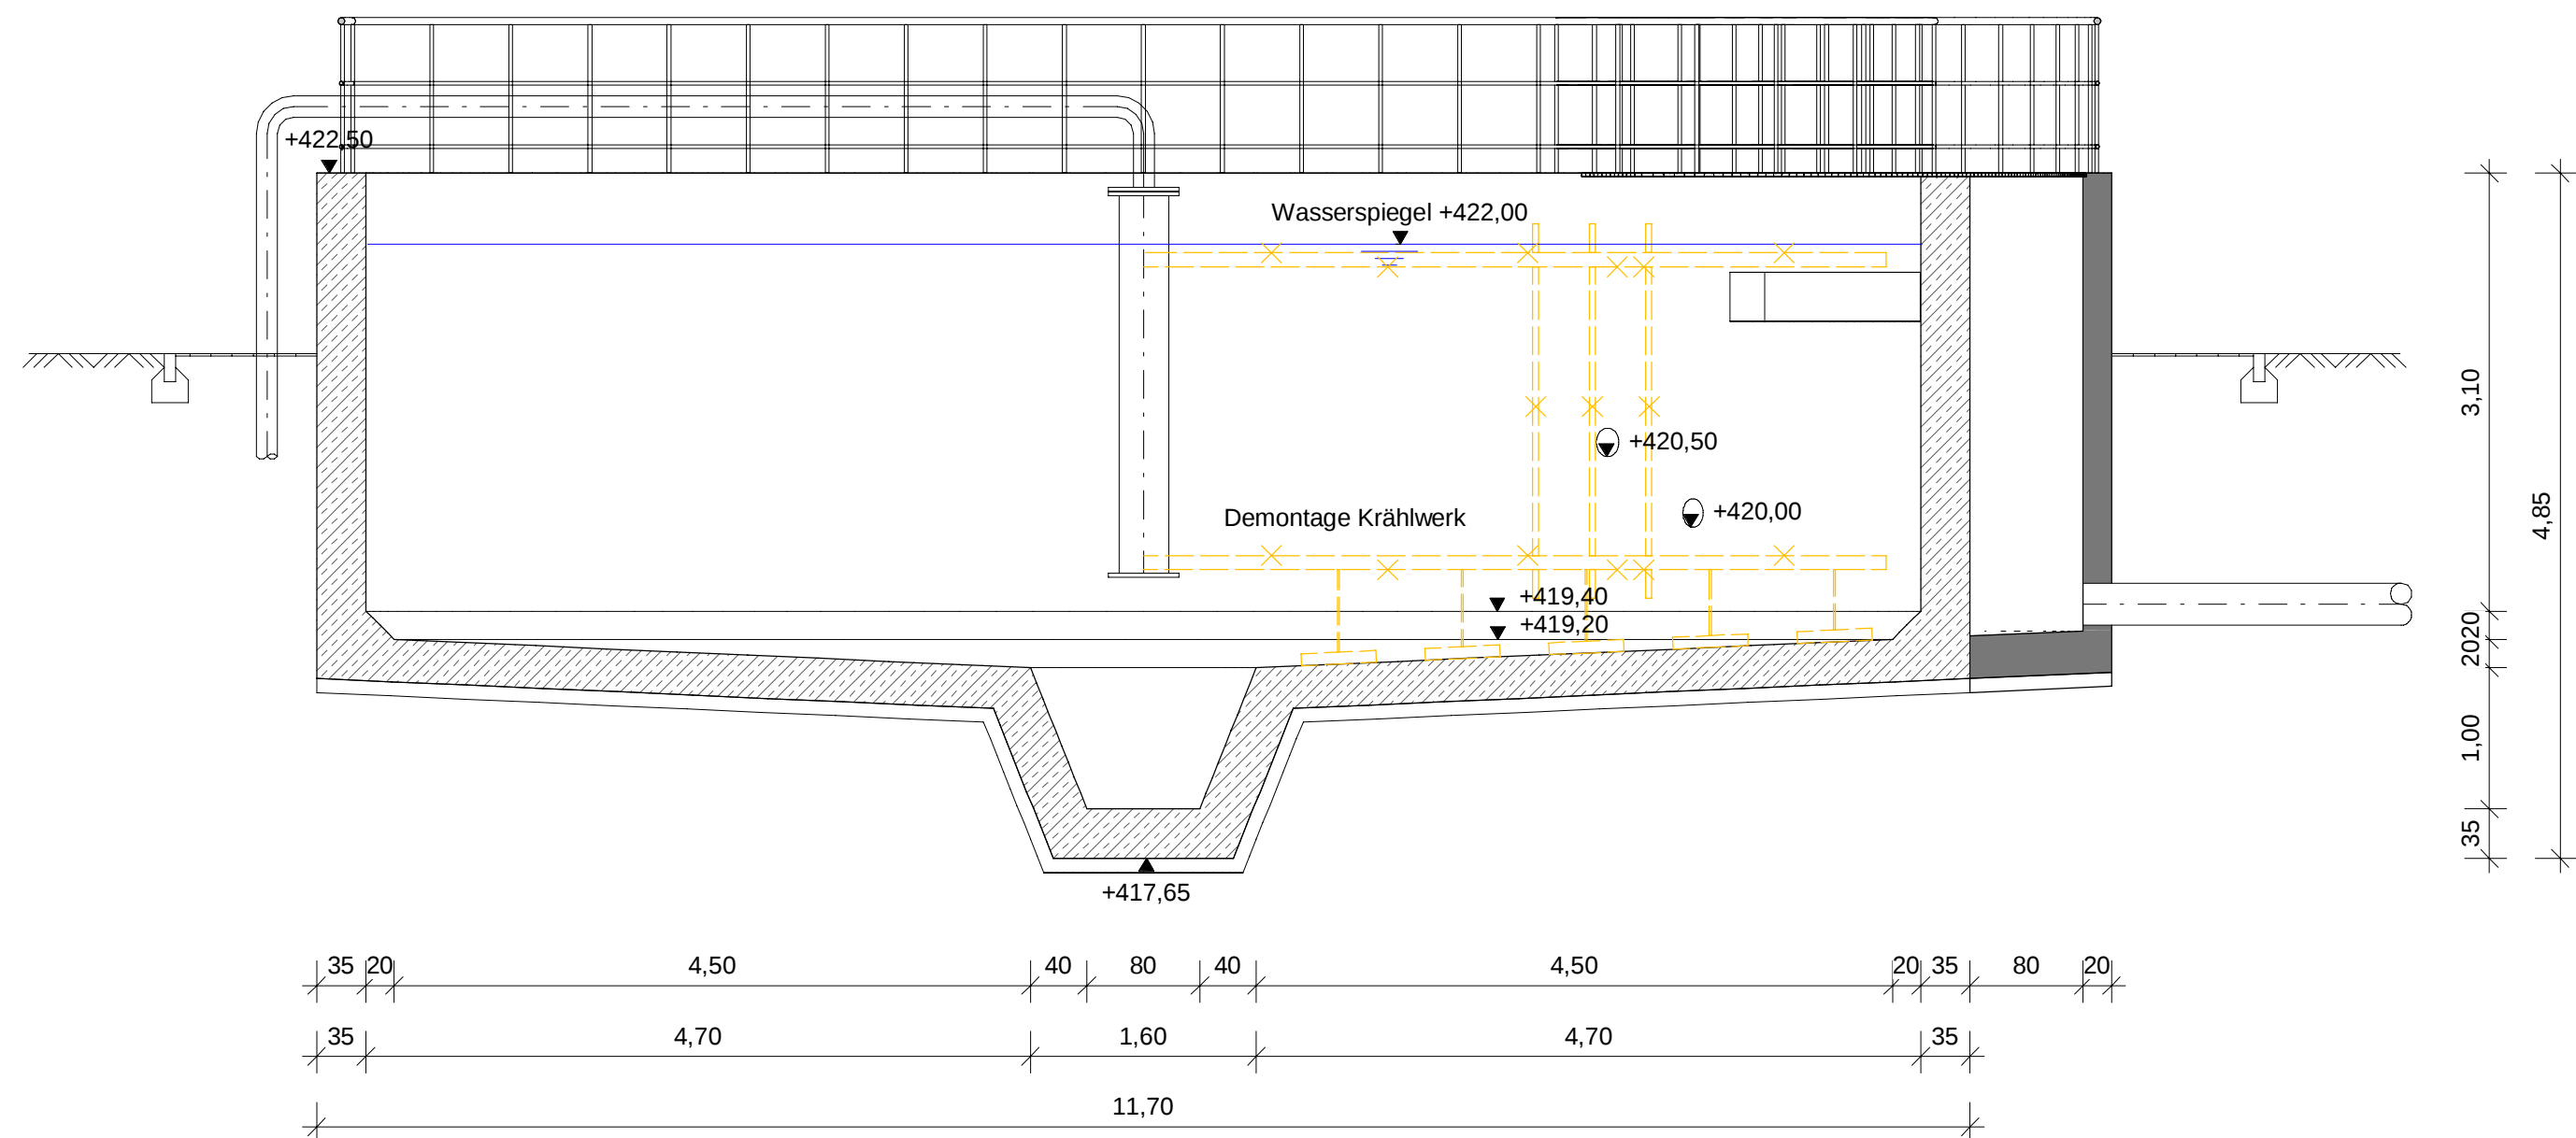

04			
03			
02			
01			
Index	Datum	Name	Bemerkung
Bauherr			
Stadtwerke Pfaffenhofen a. d. Ilm			
Projekt		Kläranlage Pfaffenhofen	
		Erweiterung der Kläranlage	
		Projekt-Nr. 229685	
Planinhalt		Voreindicker	
		Grundriss und Schnitte	
		Beilagen-Nr. 20	
Entwurfsverfasser		Plan-Nr. 4-BE-KA-024-00	
		Maßstab 1:50	
		Blattgröße A1	
Entwurfsverfasser		Plotdatei	
		entworfen Feb. 24 Ro	
		gezeichnet Feb. 24 SI	
Entwurfsverfasser		geprüft Feb. 24 Ro	
		München, den	