




Grundriss
M 1:50

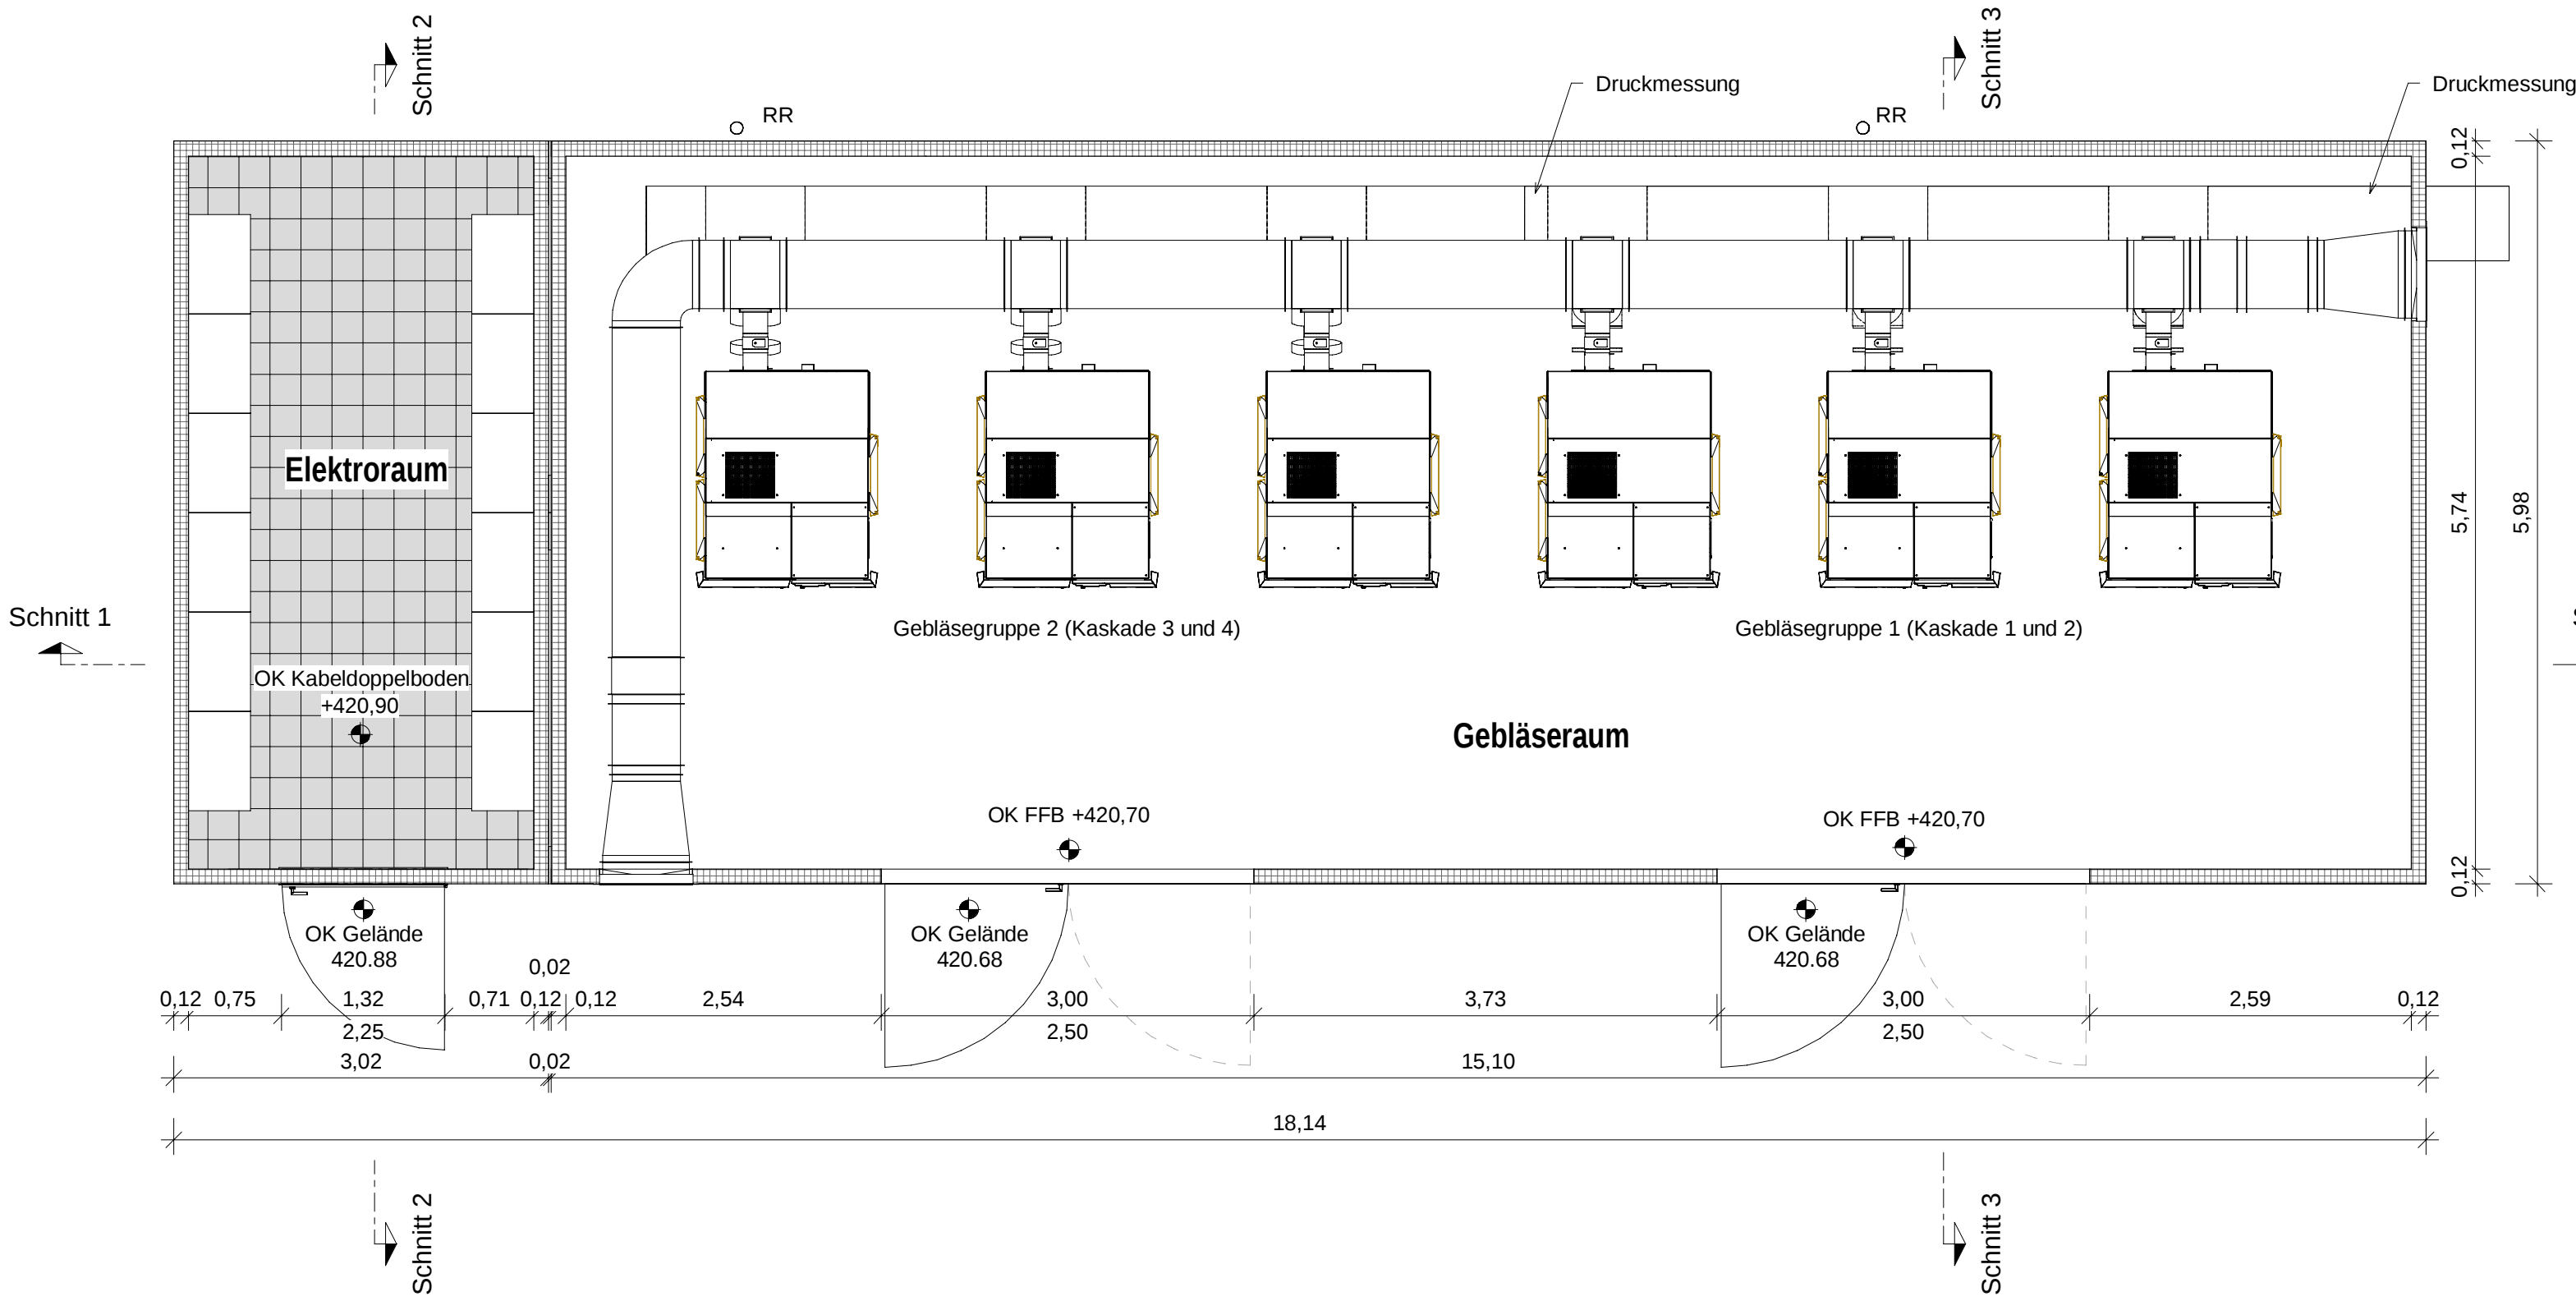


Schnitt 2-2
M 1:50

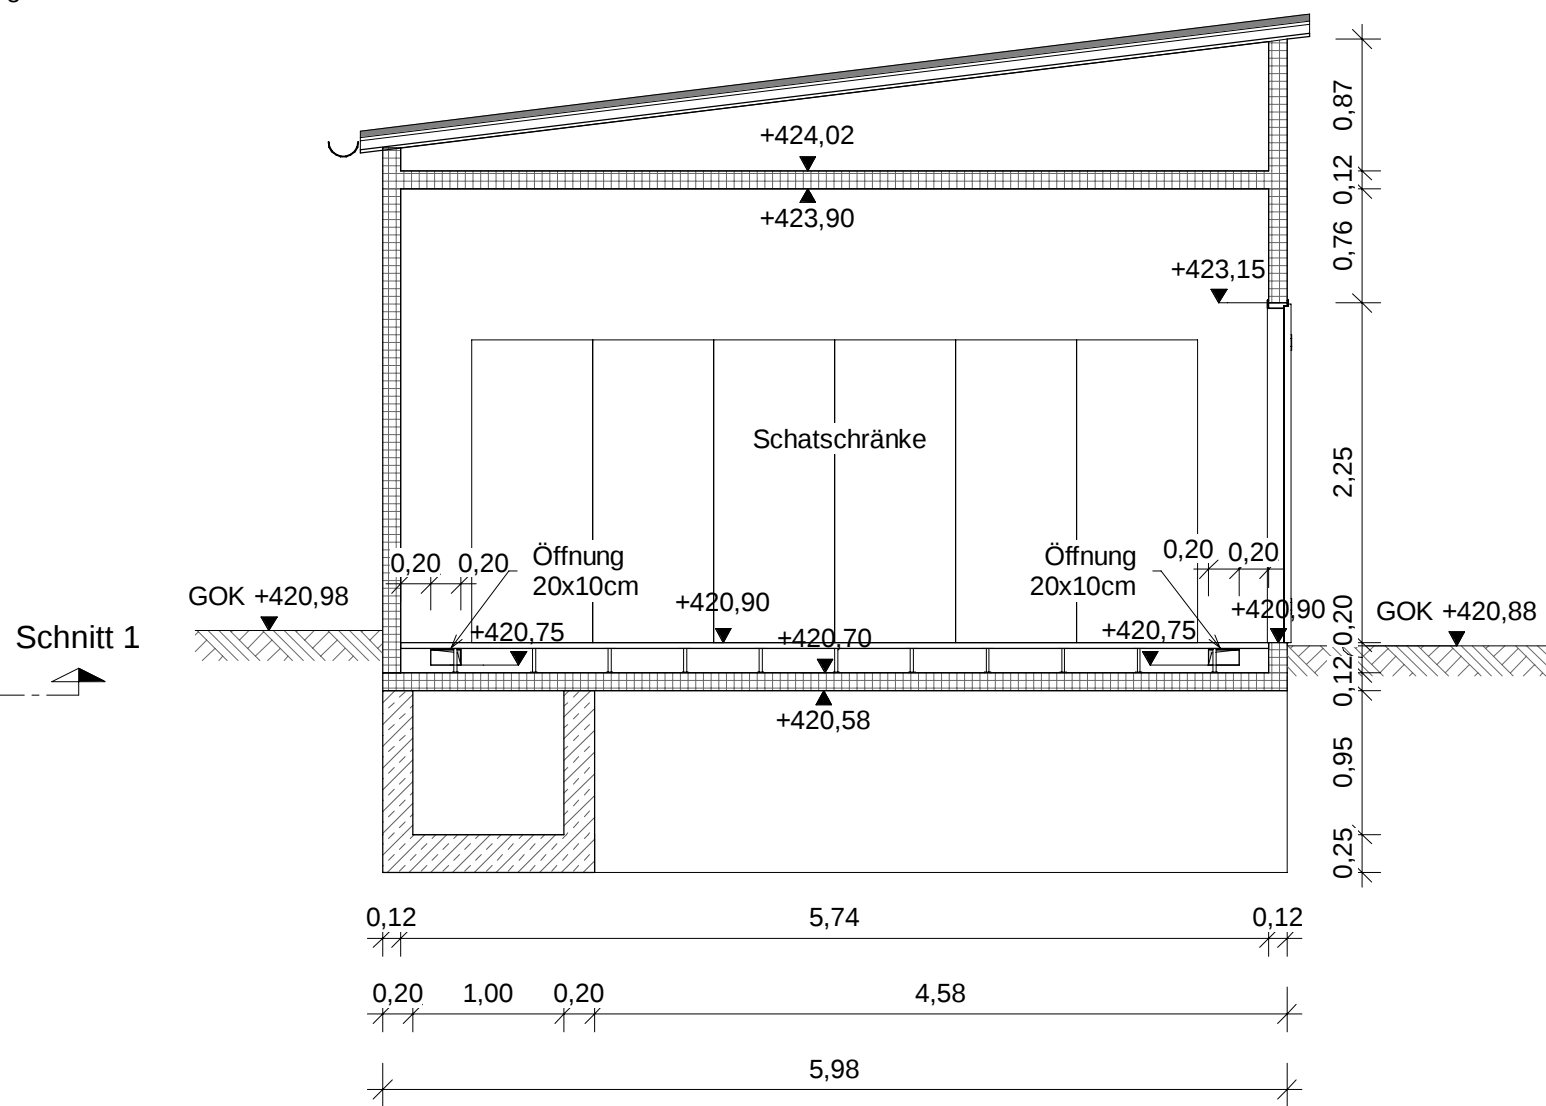

Schnitt 3-3
M 1:50

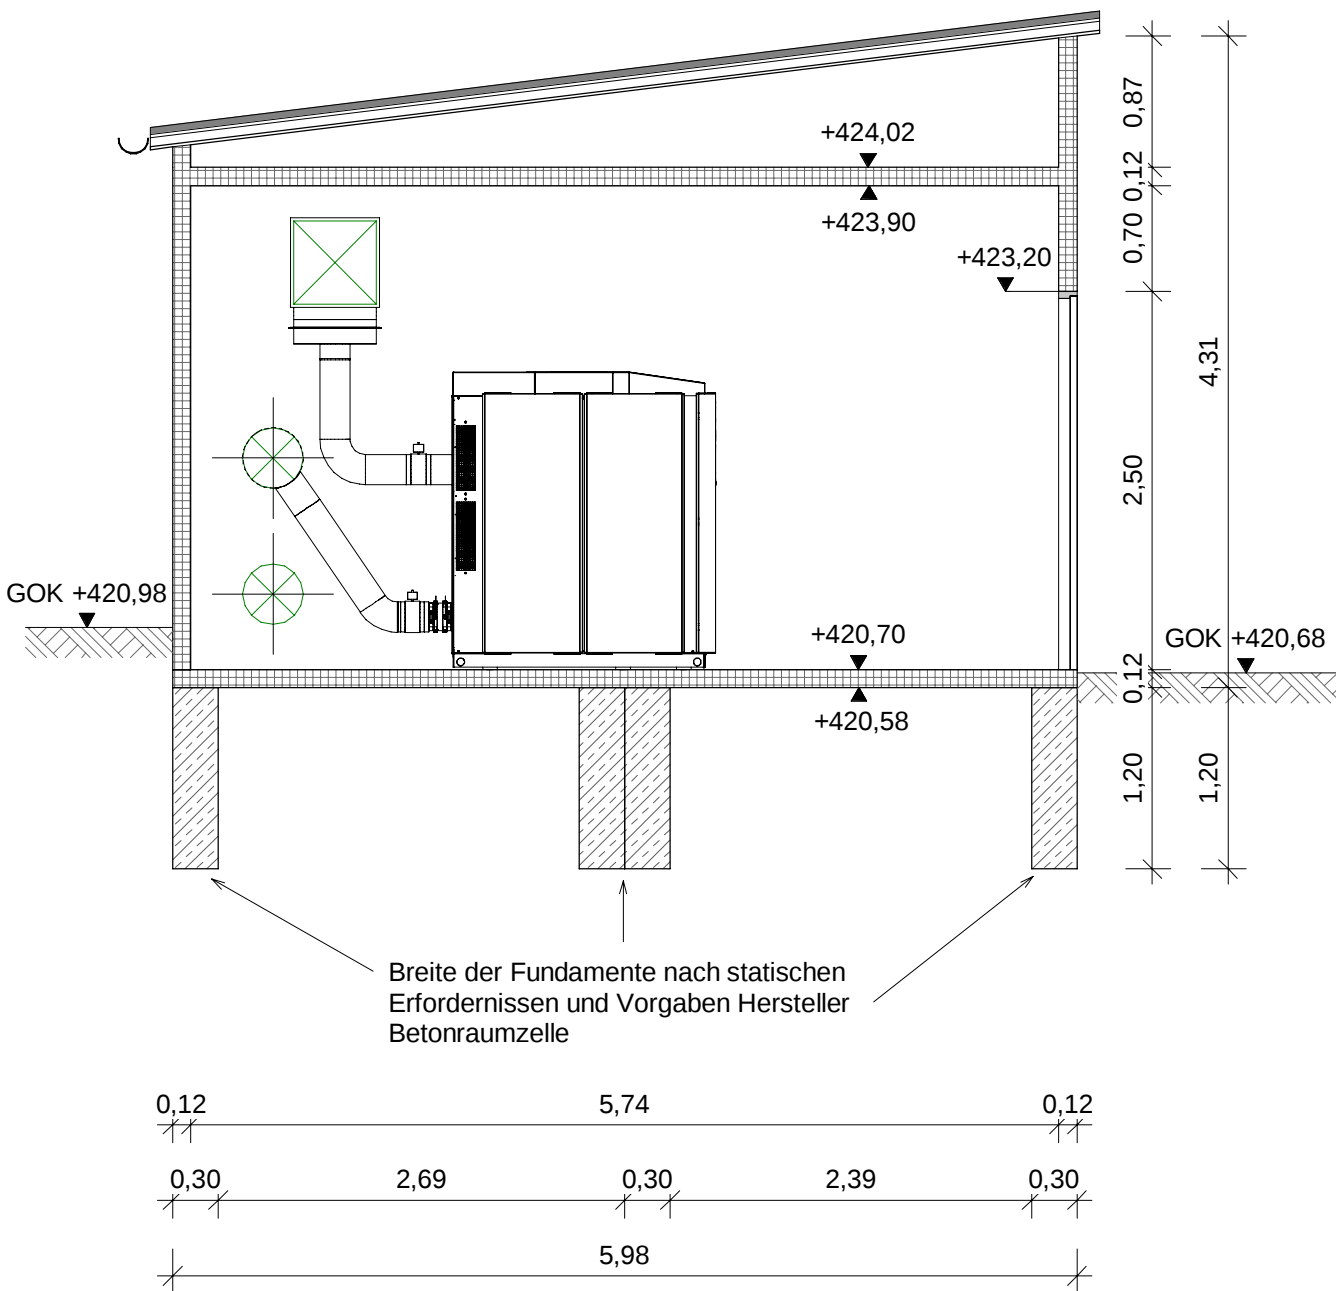

Schnitt 1-1
M 1:50

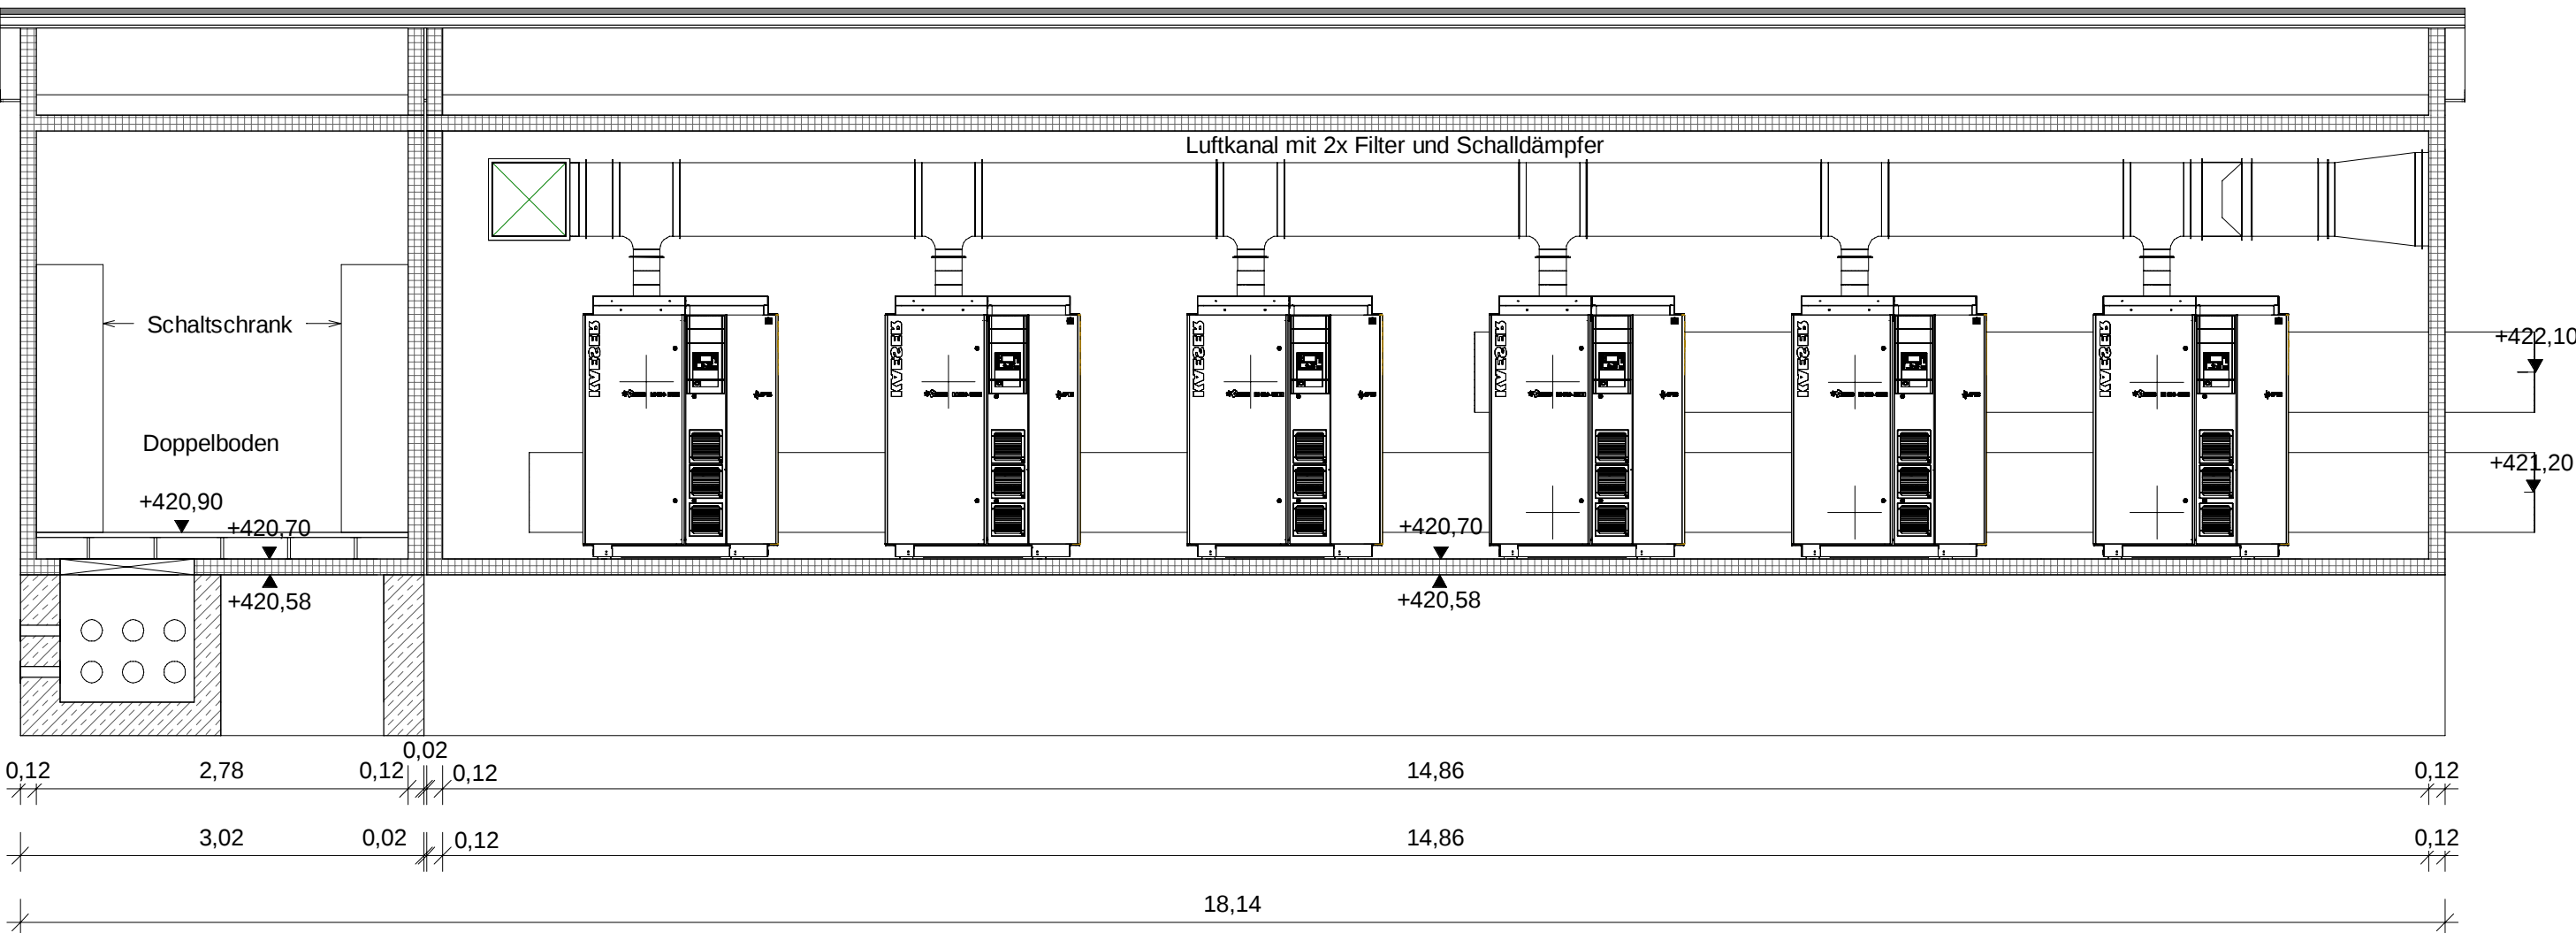

04			
03			
02			
01			
Index	Datum	Name	Bemerkung
Bauherr			
Stadtwerke Pfaffenhofen a. d. Ilm		 STADTWERKE PFAFFENHOFEN A. D. ILM	
Projekt	Kläranlage Pfaffenhofen Erweiterung der Kläranlage		Projekt-Nr. 229685
			Beilagen-Nr. 23
			Plan-Nr. 4-ZZ-KA-022-00
Planinhalt	Gebläsestation Grundriss und Schnitte		Maßstab 1:50
			Blattgröße A1
			Plotdatei
Entwurfsverfasser	 GFM Bau- und Umweltingenieure GmbH Anni-Albers-Straße 7 80807 München Tel: 089-380178-0 Fax: 089-380178-30 info@gfm.com http://www.gfm.com		entworfen Nov. 23 Ro
			gezeichnet Nov. 23 Si
			geprüft Nov. 23 Ro
			München, den