




Kläranlage Hohenwart

Erweiterung und Ausbau für 6.500 EW

Betriebszustand 1

Betrieb im Bestand ohne Nachklärleiche.

Errichtung von:

- Zulaufgruppe
- BIOCOS®-Becken
- Trennbauwerk
- Verbindungsbauwerk
- Betriebsgebäude
- Schlammwässerung
- P-Elimination
- Umbau Filtratspeicher und Schlammstilo

- Legende:
- Gemarkungsgrenze
 - Flurstücksgrenze
 - Bestand
 - Planung
 - Rückbau
 - anderer Bauabschnitt
 - Best. Entlastungskanal
 - Best. Drainagekanal
 - Best. Mischwasserkanal
 - Best. Schlammweg auf der Kläranlage
 - Best. Schlammweg auf der Kläranlage als Druckleitung
 - Best. Wasserweg auf der Kläranlage
 - Best. Wasserweg auf der Kläranlage als Druckleitung
 - Best. Schlammwasserweg auf der Kläranlage
 - Best. Schlammwasserweg auf der Kläranlage als Druckleitung
 - Gepl. Einfriedung, Zaun
 - HQ 100 Linie
 - Best. maßl. Hochwasserlinie 391,36 m ü. NN (inkl. 0,5 m Freibord)
 - Gepl. maßl. Hochwasserlinie 391,36 m ü. NN (inkl. 0,5 m Freibord)
 - Gepl. Wasserweg auf der Kläranlage
 - Gepl. Wasserweg auf der Kläranlage (Druckleitung)
 - Gepl. Wasserweg auf der Kläranlage (Dükerleitung)
 - Gepl. Elektroleitung
 - Gepl. Telekommunikation
 - Gepl. Oberflächenwässerung
 - Gepl. Fallmittelleitung
 - Gepl. Belüftungleitung
 - Gepl. Dachentwässerung
 - Gepl. Schlammwässerungsleitung
 - Gepl. Schmutzwasserleitung
 - Gepl. Trübwasserleitung
 - Gepl. Trinkwasserleitung
 - Gepl. Überschussschlammleitung
 - Gepl. Niederspannungskabel
 - 393.33 Gepl. Höhenkote
 - 393.33 Best. Höhenkote
 - Gewässer, Vorfluter
 - Best. Vorklärleiche
 - Gepl. Asphalt
 - Gepl. Betonsteinflaster
 - Gepl. Verbundpflaster
 - Gepl. Wirtschafts- / Fußweg bewachsen, Schotterterrassen
 - Gepl. Rasenfläche
 - Gepl. Hecke

Mark Hohenwart

Markt Hohenwart

Abwasseranlage
Erweiterung der Kläranlage Hohenwart

Entwurfs- und Genehmigungsplanung - Tektur

Lageplan Betriebszustand 1

Erweiterung der Kläranlage im laufenden Betrieb

Stand: 17.03.2020

Blatt: 17

Skala: 1:100

Projekt: 4.23129 KL.0

Regensburg, 16.03.2020

1: 100