


- LEGENDE:**
- Bestehendes Gewässer
 - Bestehender Mischwasserkanal mit Angabe von Schachtabstand, Nennweite, Material, Schließlage, Fließrichtung und Schachtnummer
 - Bestehender Regenwasserkanal mit Angabe von Schachtabstand, Nennweite, Material, Schließlage, Fließrichtung und Schachtnummer
 - Bestehende Druckleitung mit Angabe von Schachtabstand, Nennweite, Material, Schließlage, Fließrichtung und Schachtnummer
 - Bestehender Kanal entfällt mittels Rückbau
 - Einzugsgebiet Mischsystem Ist-/Prognosezustand
 - Fremdeinzugsgebietsgrenze
 - Mischsystem
 - Trennsystem

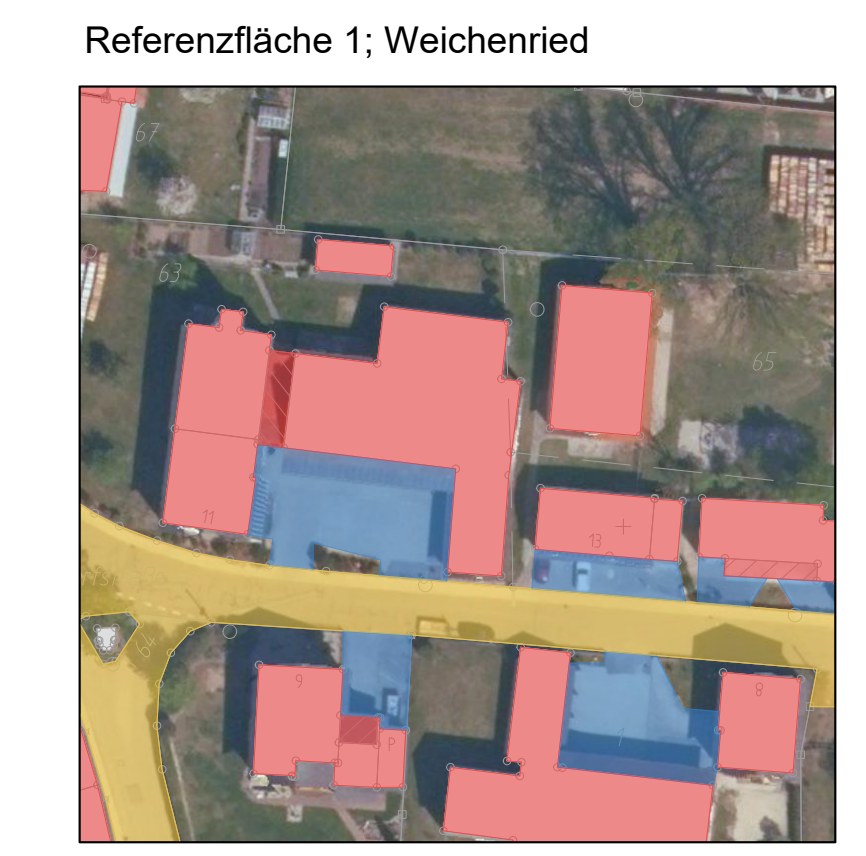

SRK Weichenried


Bestand

Mischsystem:
A_{ex} = 22,46 ha
A_{LA128} = 8,17 ha
Trennsystem:
A_{ex} = ha

Prognose

Mischsystem:
A_{ex} = 22,91 ha
A_{LA128} = 8,35 ha
Trennsystem:
A_{ex} = ha

Weichenried

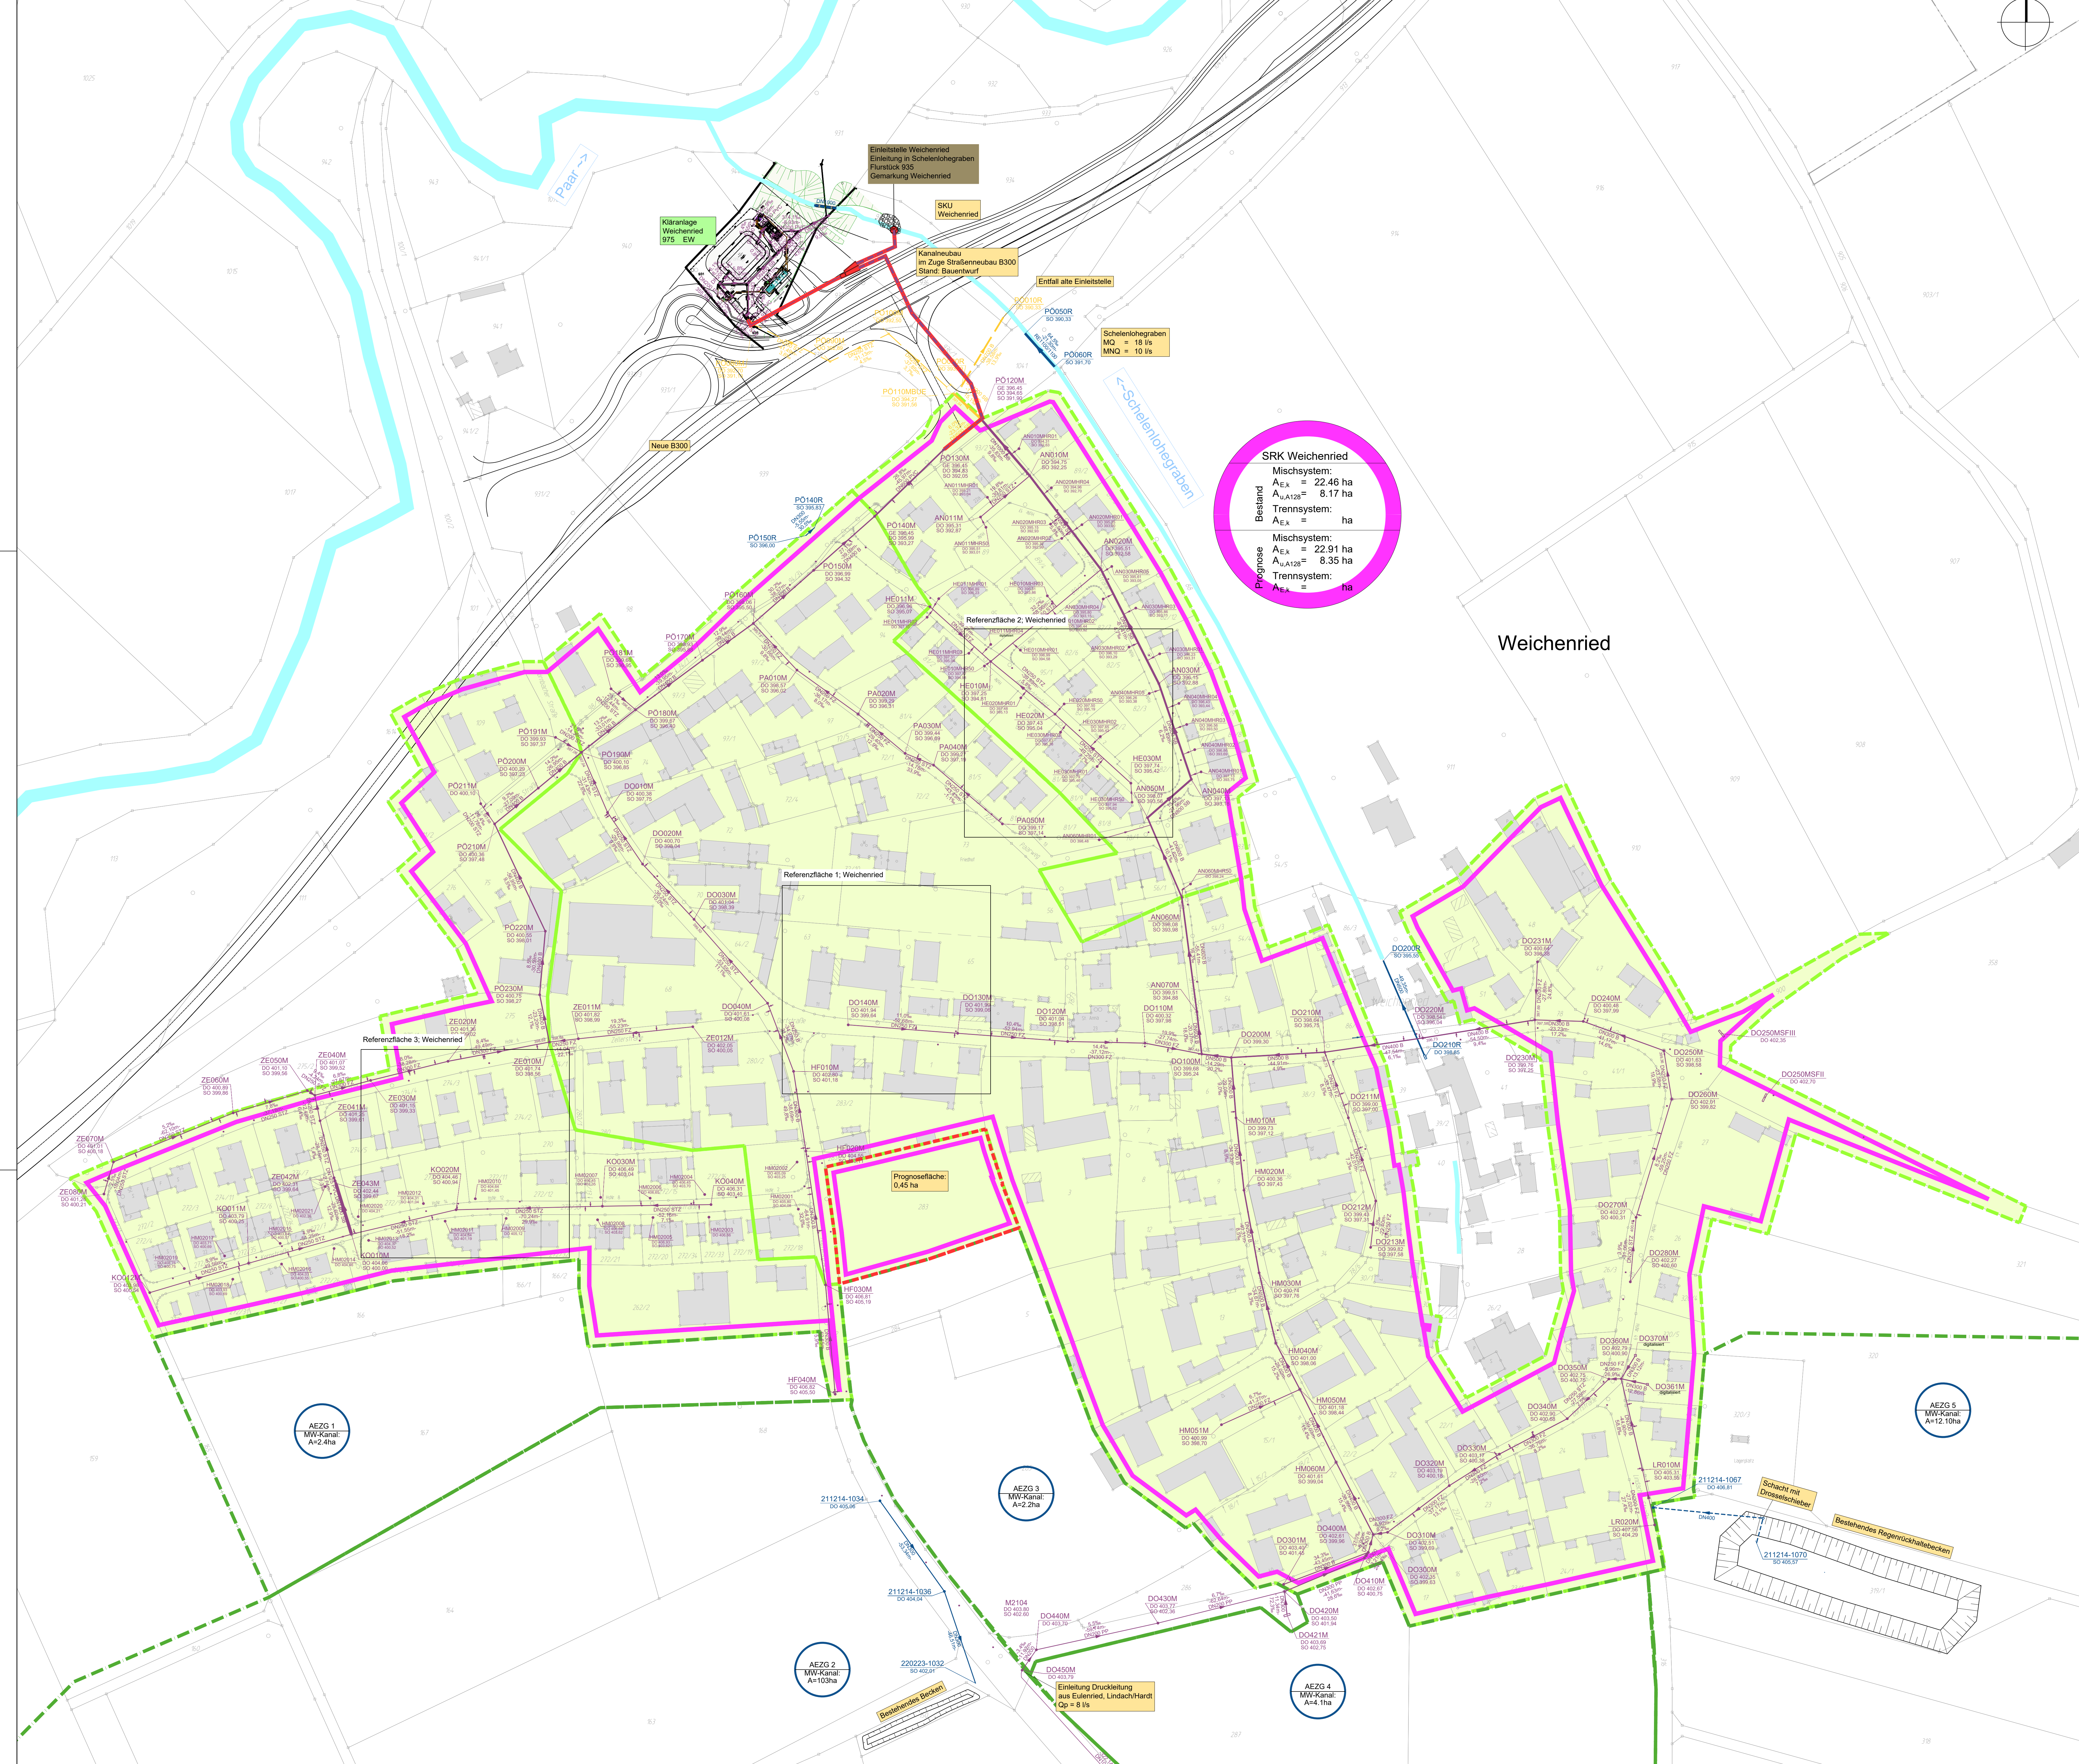

Anlage: 4.3

A	Textur	14.10.2022	S. Wenginger
Index:	Art der Änderung:	Datum:	gezeichnet:

Projekt:
Wasserrecht Mischwasserentlastungsanlagen Weichenried, Eulenried, Lindach/Hardt

Markt Höhenwart Landreis Pfaffenhofen/Ilm GENEHMIGUNGSPLANUNG

Plan-Nr: 2011.134
Projekt Nr.: 2011.134
Datum: 29.04.2022

Lageplan
Einzugsgebiet Weichenried

Plan-Nr/Index: GP LP01a
Maßstab: 1:1000
Aufgestellt: N. Bachmann

Plangrundlagen:
Geobasisdaten: Bayerische Vermessungsverwaltung
Digitale Höhen: Stand 02/2022
Becken: Stand 02/2020
Vermessung: WipflerPLAN Stand 17.02.2022

Lageplan: gezeichnet:
UTM 32
T. Thalmeier

Höhensystem: m ü. NN
(DHN 2016)
gepruft:
K. Parth

Entwurfverfasser:
WipflerPLAN
Planungsgesellschaft mbH
Hohenwarter Straße 124
85274 Pfaffenhofen/Ilm
Tel.: 08441 5046-0
Fax: 08441 495204
www.wipflerplan.de
info@wipflerplan.de

Markt Höhenwart
Marktplatz 1
85274 Höhenwart
Tel.: 08443 69-0
Fax: 08443 69-69
www.markt-hohenwart.de
post@markt-hohenwart.de

Blattgröße: 1.200 x 0.870 = 1.044 m