Aufgrund von Betriebsgeheimnissen erfolgt die Darstellung im Folgenden ohne die detaillierte Aufstellung der Maschinen, Anlagen und Geräte.

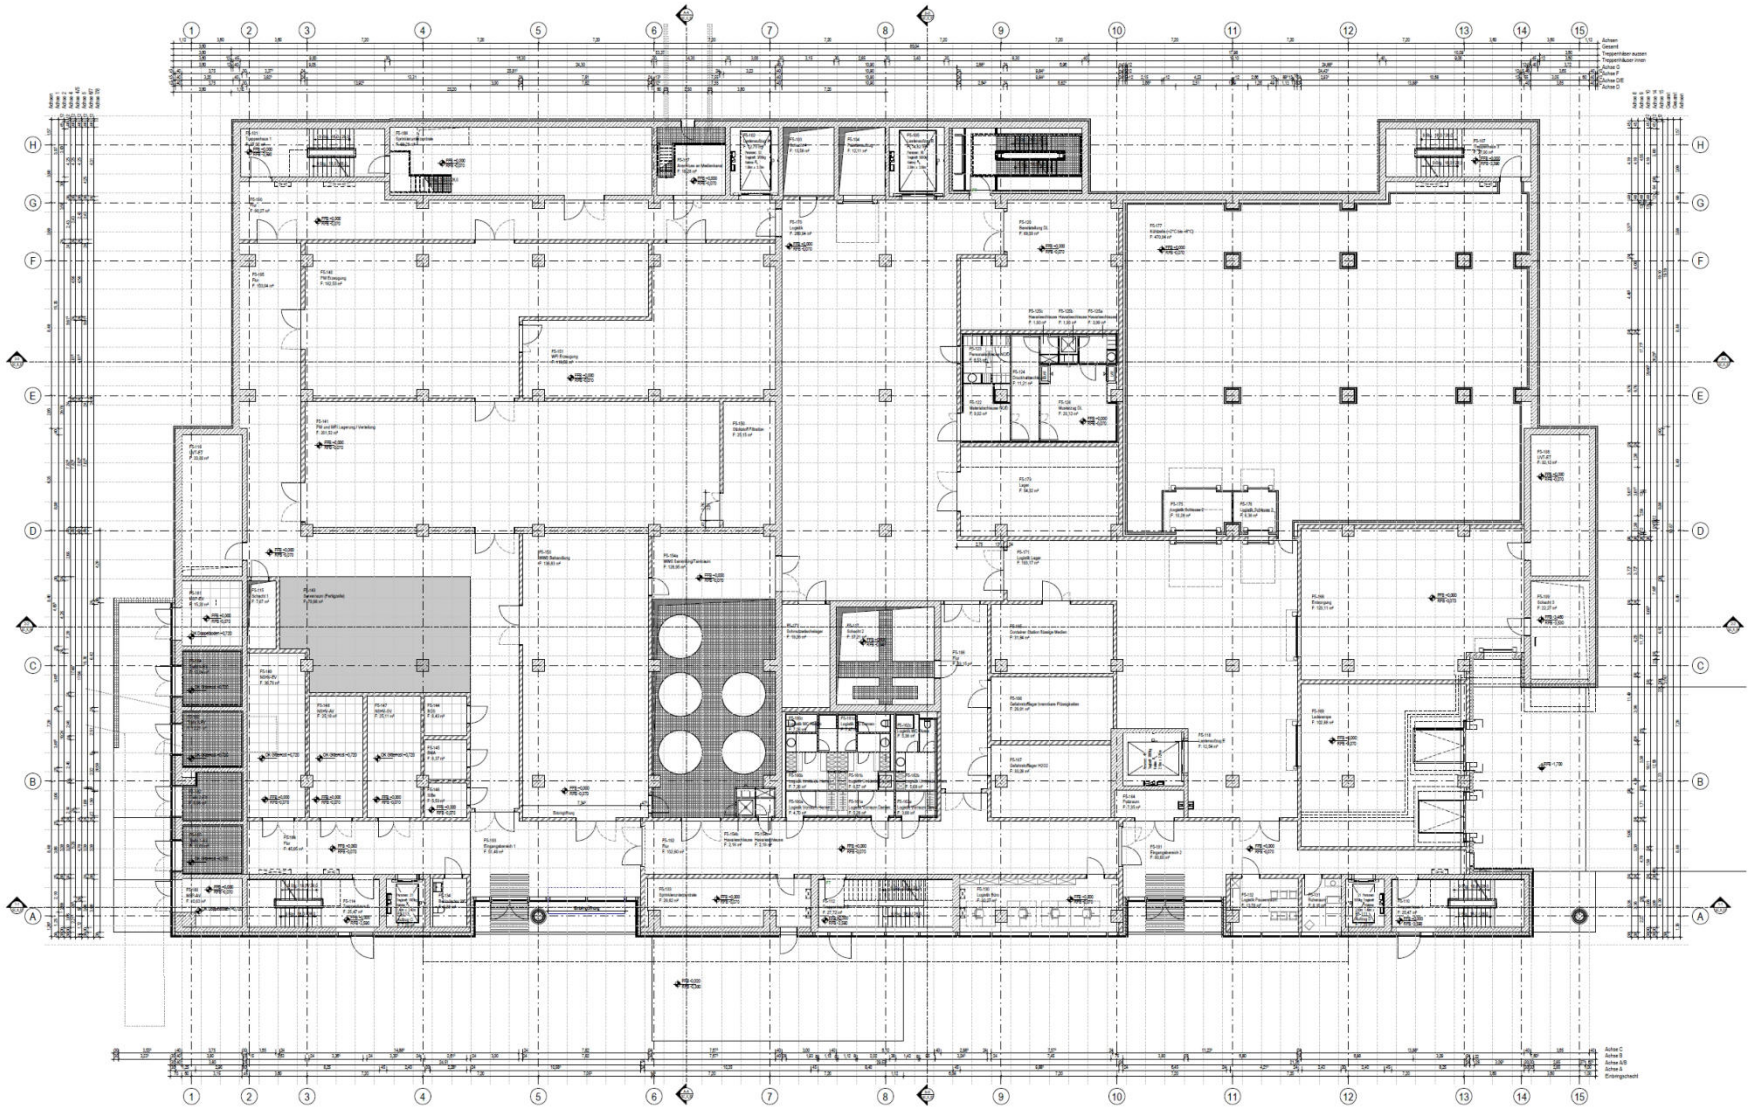

ABKÜRZUNGEN ALLGEMEIN

AD	= Abgehängte Decke
BR	= Brüstung
BRH	= Brüstungshöhe
DA	= Dachablauf
FLK	= Feuerlöschkasten
NRA	= Natürlicher Rauchabzug
PT	= Pumpe
RA	= Rücksprung
R	= Rüstung
L	= Lüftung
S	= Senkrecht
FFB	= Fertigfussbodenhöhe
RFB	= Rohfussbodenhöhe
DK	= Dunkelante
EK	= Elektrik
ST	= Stütze
UK	= Unterkante
VK	= Vorderkante
UZ	= Unterzug
OL	= Oberlicht
RO	= Revisionsöffnung

WANDARTEN

	= Stahlbeton
	= Mauerwerk
	= Kalksandstein
	= Dämmung hartschaum
	= Fertigfußboden
	= Rohdecke
	= Rohrdurchgang Paneel
	= Rohrdurchgang Glas

HÖHENKOTEN

	= Fertigfussbodenhöhe
	= Rohfussbodenhöhe
	= Höhensprung im RFB
	= Vorderkante Rohbau
	= UK Decke Ausbau
	= OKU UK fertig (Schnitt)
	= OKU UK roh (Schnitt)

SYMBOLE

	= Bodenniveau (BE)
	= Deckenlauf (DE)
	= Nullenlauf (NE)
	= Geländer (GE)

ABKÜRZUNGEN RÄUME

AV	= Allgemeinbelüftungsanlage
BMA	= Brandmeldeanlage
BOS	= Objektfunkanlage
DL	= Druckluft
DV	= Datenverarbeitung
ENGO	= Lösungsmittel
ENG	= Engineering
EV	= Feuerlöschversorgung
GMP	= Good Manufacturing Practice
GT	= Gefriertrockner
IPK	= In-Prozess Kontrolle
MIK	= Mikrobiologie
MSP	= Mittelspannung
NDRV	= Niederspannungsverteilung
PW	= Gereinigtes Wasser
SIK	= Sicherheitsbeleuchtung
SPZ	= Spritzenzentrale
SV	= Sicherheitsstromversorgung
SWS	= Schmutzwasser
UVT-RV	= Unterverteiler Elektro
UVT-PV	= Unterverteiler Prozessautomation
VE	= Verteiler
WFI	= Wasser für Injektionszwecke
WKE	= Wärmetauscher

GESCHOSSBEZEICHNUNGEN

E1	= Ebene 1
E2	= Ebene 2
E3	= Ebene 3
E4	= Ebene 4
E5	= Ebene 5
E6	= Ebene 6
ZE	= Zwischengeschoß Ebene 6
DA	= Dachaufbau

RAUMSTEMPEL

FI.xxx	= Gebäude - Ebene x, Nummer xx
Raumbezeichnung	
xxx.xx m²	= Fläche

Index	Beschreibung	Ersteller	Datum	Geprüft	Geprüft

BAUANTRAG

LAGEPLAN

± 0,00 = 434,20 ü.NN

Bauherr	Dietrich Service Real Estate GmbH Lobensteinstraße 1 95176 Pfaffenreuth an der Ohm Deutschland	Unterschrift
Generalplaner	chemgineering Chemgineering International GmbH Technologiestraße 8 1120 Wien, Österreich Telefon: +43 1 250 74 -0	Unterschrift
Planer	SCHOPPENHAUER PARTNER Architekten Ingenieure Stuttgart Koppenhöfer Partner GmbH Eigenbergstr. 54 / 01 70597 Stuttgart Telefon: +49 711 71 90-0	Unterschrift
Projektleiter: Genehmigungsplanung	Projektnummer: 4024000	Titel(e): ARCHITEKTUR

Projektname: Neubau P5

Planinhalt: Grundriss Ebene 1

Maßstab: 1:100	Plan-größe: A0
Gezeichnet von: MAHM	Geprüft von: ELSHAM
Datum: 17.09.2025	Plan-Nr.: ARCH_N_G_P05_E1_P_0000
Index: 01	