
Anlage: 5.2

## Schnitt A-A


Maßstab 1:50

Überfallschwelle Straße 2

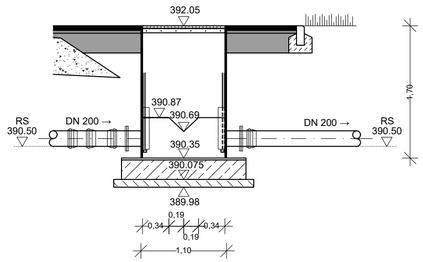


## Schnitt B-B


Maßstab 1:50

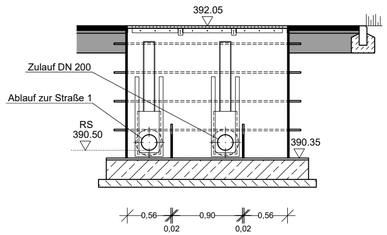


## Schnitt C-C


Maßstab 1:50

Überfallschwelle Straße 1

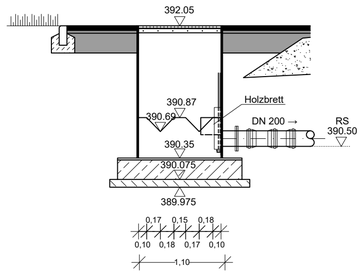



## Grundriss

Maßstab 1:50

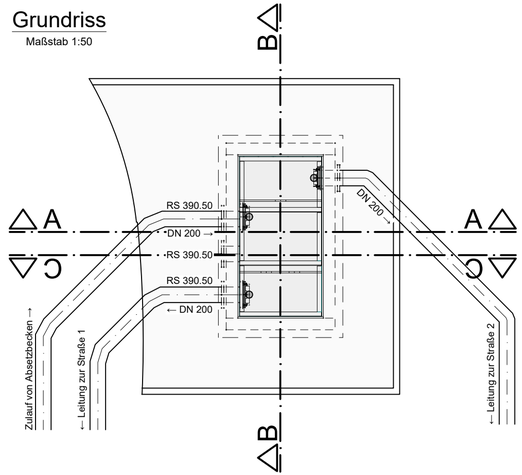


## Ausschnitt Lageplan

Maßstab 1:500

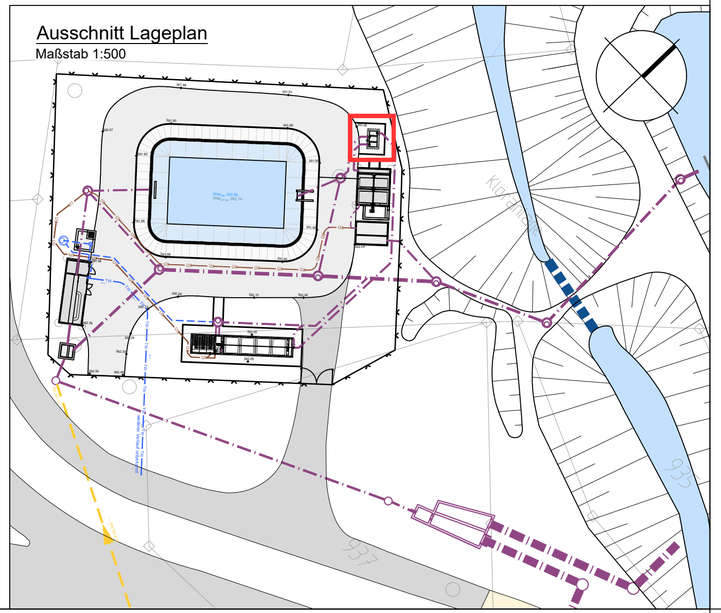

| Index: | Art der Änderung: | Datum: | gezeichnet: |
|---|---|---|---|
| | | | |
| | | | |

Projekt:

# Wasserrecht Kläranlage Weichenried

Markt Hohenwart
Landkreis Pfaffenhofen a. d. Ilm

GENEHMIGUNGSPLANUNG

Planinhalt:

## Verteilerbauwerk

Projekt Nr.: 2011.134

Datum: 27.05.2025

Plan-Nr./Index: GP BW02

Maßstab: 1:50; 1:500; 1:200

Aufgestellt: Anlage: 5.2

Plangrundlagen:
Geobasisdaten: Bayerische Vermessungsverwaltung
Digitale Flurkarte: Stand 02/2019
Bestandspläne Kläranlage von Ingenieurplanungsgruppe Dünser Aigner Kollegen mit Stand 07/2015
Planung B300: Stand 01/2023

Lagesystem: Gauss-Krüger

gezeichnet: tth / chs

Höhensystem: m.ü.NN (DHHN 12)

geprüft: A. Vogl

Entwurfsverfasser:


Wipfler PLAN
Architekten
Bauingenieure
Vermessungsingenieure
Erschließungsträger

WipflerPLAN
Planungsgesellschaft mbH

Hohenwarter Straße 124
85276 Pfaffenhofen / Ilm
Tel.: 08441 5046-0

www.wipflerplan.de
info@wipflerplan.de


Vorhabensträger:

Markt Hohenwart

.....


Markt
Hohenwart

Marktplatz 1
86558 Hohenwart
Tel.: 08443 69-0
Fax: 08443 69-69
www.markt-hohenwart.de
post@markt-hohenwart.de