


Schnitt 1-1
Maßstab 1:50

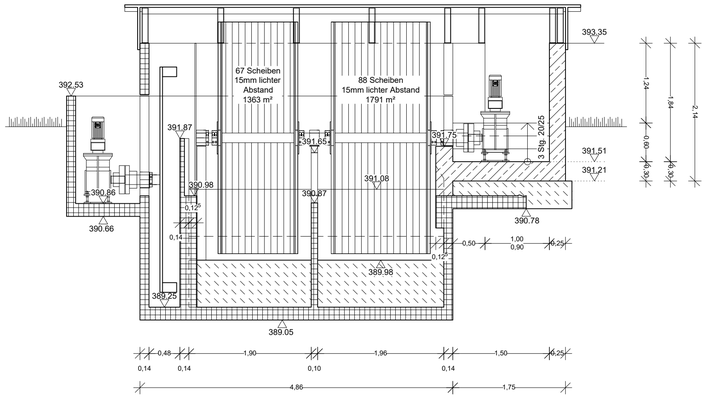

Schnitt 2-2
Maßstab 1:50

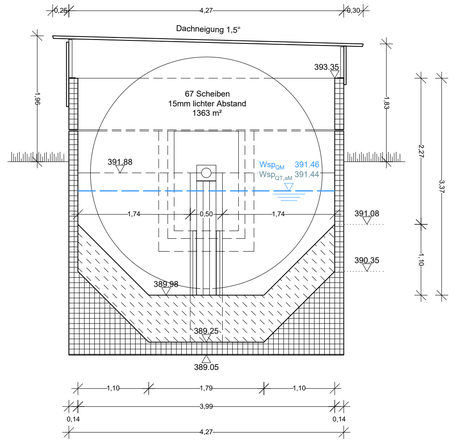


Schnitt 3-3
Maßstab 1:50

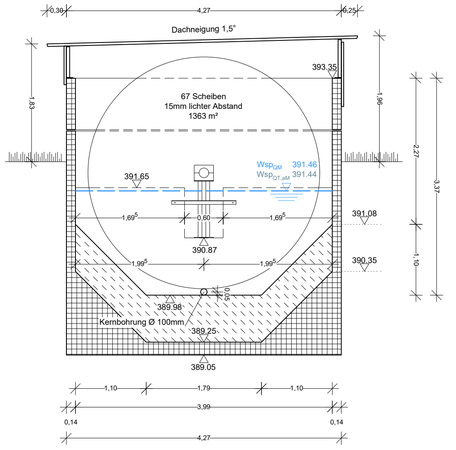


BRTTK

1. Fasadenverkleidung aus Lochblech
2. Blechklappen aus Riffelblech
3. Dachdeckung aus Trapezblech


Grundriss
Maßstab 1:50

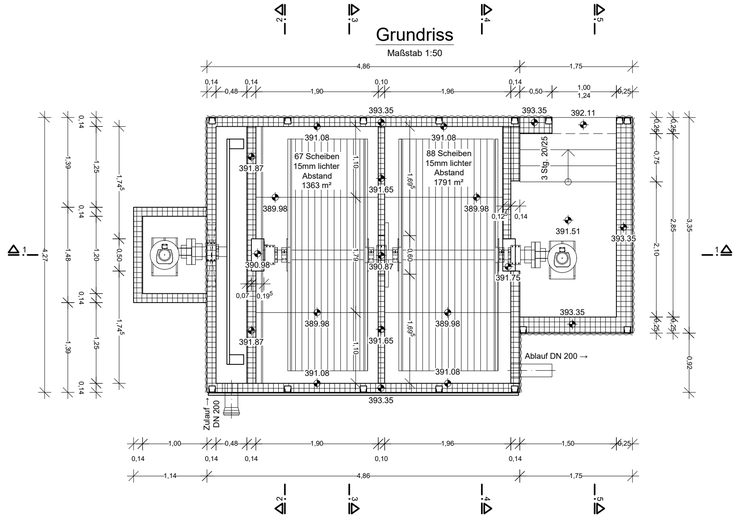


Schnitt 4-4
Maßstab 1:50

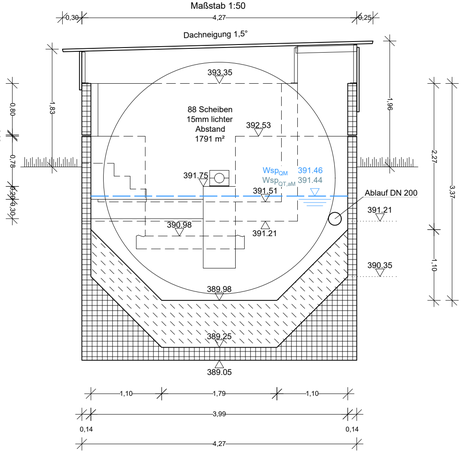

Schnitt 5-5
Maßstab 1:50

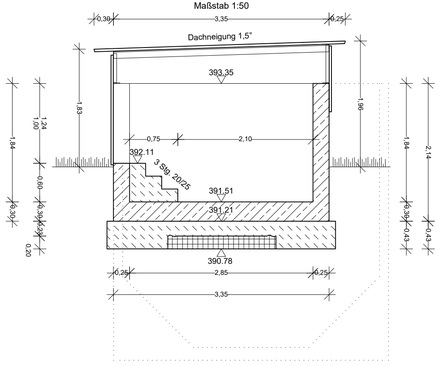

Ausschnitt Lageplan
Maßstab 1:500

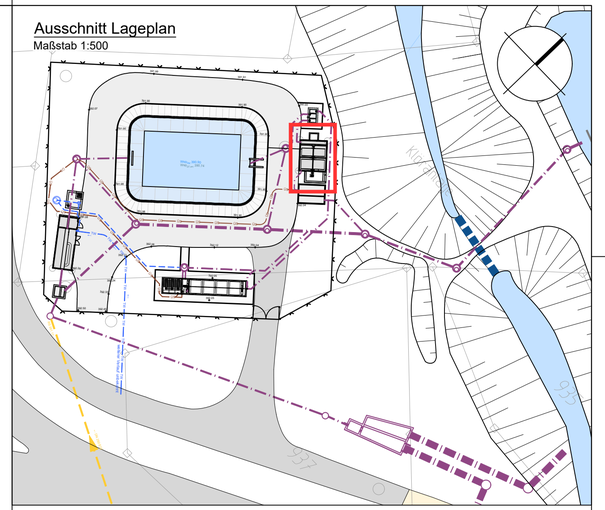

Anlage: 5.3

Index:	Art der Änderung:	Datum:	gezeichnet:

Projekt:

Wasserrecht Kläranlage Weichenried

Markt Hohenwart
Landkreis Pfaffenhofen a. d. Ilm

GENEHMIGUNGSPLANUNG

Planinhalt:

Straße 1
Scheibentauchkörper 1

Projekt Nr.: 2011.134

Datum: 27.05.2025

Plan-Nr./Index: GP BW03

Maßstab: 1:50; 1:500; 1:200

Aufgestellt: R. Hojenski

Plangrundlagen:
Geobasisdaten: Bayerische Vermessungsverwaltung
Digitale Flurkarte: Stand 02/2019
Bestandspläne Kläranlage von Ingenieurplanungsgruppe Dünser Aigner Kollegen mit Stand 07/2015
Planung B300: Stand 01/2023

Lagesystem: Gauss-Krüger

gezeichnet: T. Thalmeier

Höhensystem: m.ü.NN (DHHN 12)

geprüft: A. Vogl

Entwurfsverfasser:

Wipfler PLAN
Architekten
Bauingenieure
Vermessungsingenieure
Erschließungsträger

WipflerPLAN
Planungsgesellschaft mbH
Hohenwarter Straße 124
85276 Pfaffenhofen / Ilm
Tel.: 08441 5046-0
www.wipflerplan.de
info@wipflerplan.de

Vorhabensträger:

Markt
Hohenwart

.....

Markt
Hohenwart
Marktplatz 1
86558 Hohenwart
Tel.: 08443 69-0
Fax: 08443 69-69
www.markt-hohenwart.de
post@markt-hohenwart.de