

Anlage: 5.4


Schnitt A-A
Maßstab 1:50

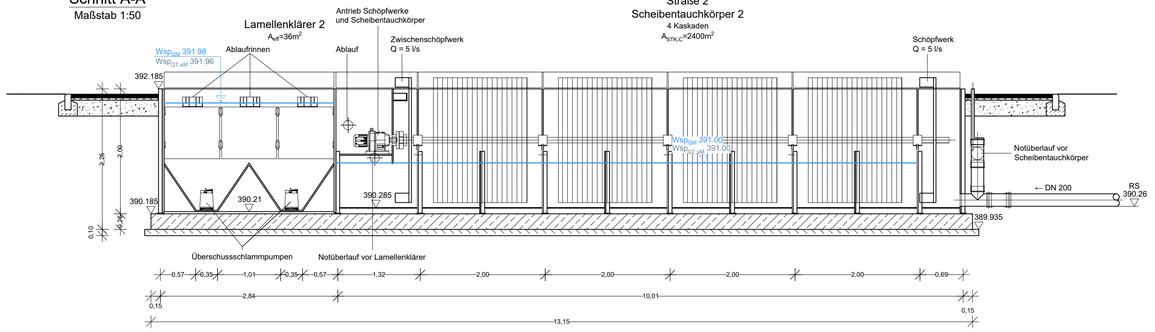


Schnitt B-B
Maßstab 1:50

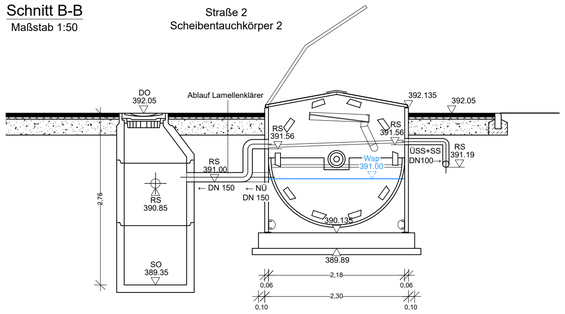

Draufsicht
Maßstab 1:50

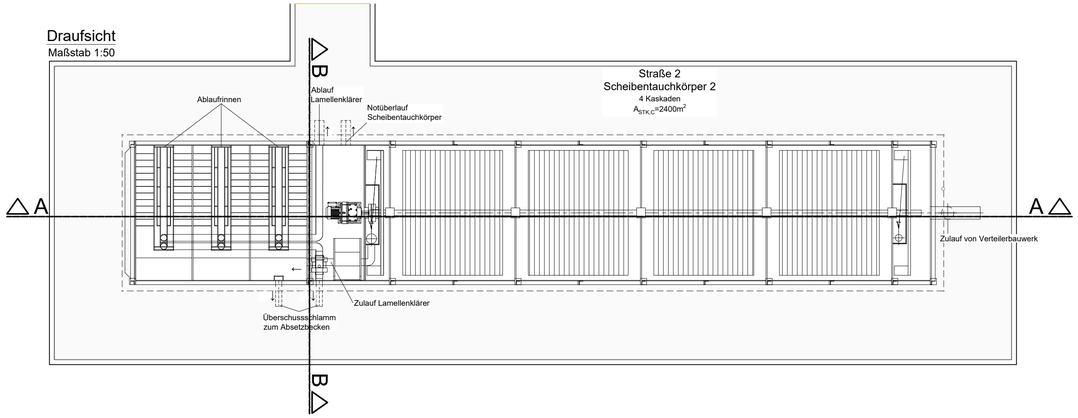

Ausschnitt Lageplan
Maßstab 1:500

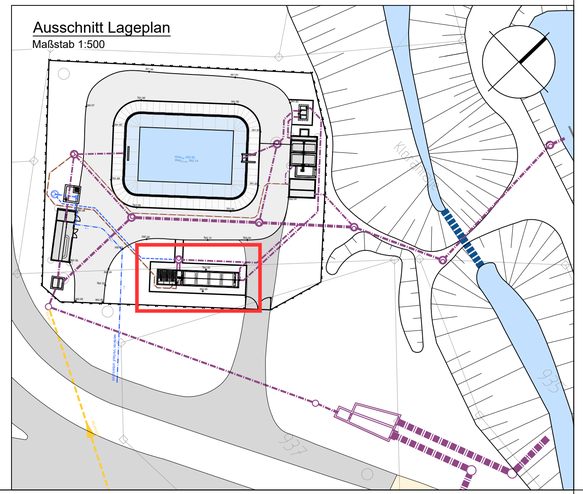

Index:	Art der Änderung:	Datum:	gezeichnet:

Projekt:

Wasserrecht Kläranlage Weichenried

Markt Hohenwart
Landkreis Pfaffenhofen a. d. Ilm

GENEHMIGUNGSPLANUNG

Planinhalt:

Lamellenklärer 2
und Straße 2
Scheibentauchkörper 2

Projekt Nr.: 2011.134

Datum: 27.05.2025

Plan-Nr./Index: GP BW04

Maßstab: 1:50; 1:500; 1:200

Aufgestellt: R. Hojenski

Plangrundlagen:
Geobasisdaten: Bayerische Vermessungsverwaltung
Digitale Flurkarte: Stand 02/2019
Bestandspläne Kläranlage von Ingenieurplanungsgruppe Dünser Aigner Kollegen mit Stand 07/2015
Planung B300: Stand 01/2023

Lagesystem: Gauss-Krüger

gezeichnet: T. Thalmeier

Höhensystem: m.ü.NN (DHHN 12)

geprüft: A. Vogl

Entwurfsverfasser:

Wipfler PLAN
Architekten
Bauingenieure
Vermessungsingenieure
Erschließungsträger

WipflerPLAN
Planungsgesellschaft mbH

Hohenwarter Straße 124
85276 Pfaffenhofen / Ilm
Tel.: 08441 5046-0

www.wipflerplan.de
info@wipflerplan.de

Vorhabensträger:

Markt
Hohenwart

.....

Markt
Hohenwart

Marktplatz 1
86558 Hohenwart
Tel.: 08443 69-0
Fax: 08443 69-69
www.markt-hohenwart.de
post@markt-hohenwart.de