


Lageplanausschnitt M=1:5000

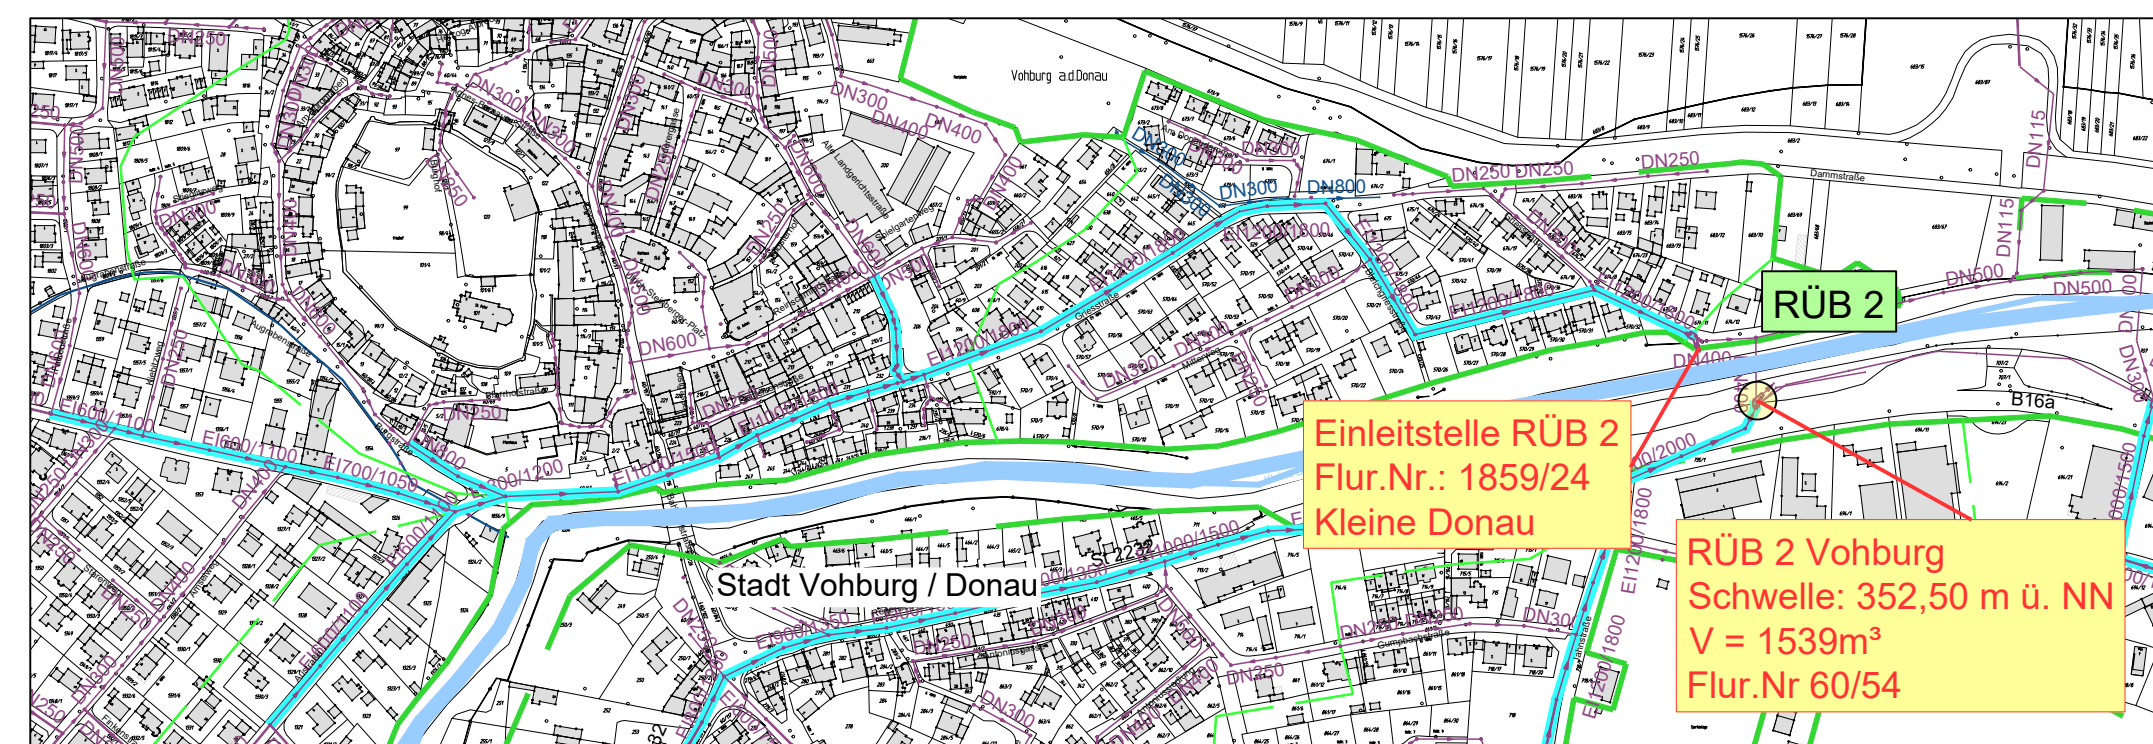

Index:	Art der Änderung:	Datum:	gezeichnet:
--------	-------------------	--------	-------------

Projekt:	Tektur des Wasserrechts für Mischwasser		Vorhabensträger:
Stadt Vohburg an der Donau Landkreis Pfaffenhofen an der Ilm	GENEHMIGUNGSPLANUNG		
Planinhalt:	Projekt Nr.:	Stadt Vohburg	
Detailplan RÜB02 Vohburg	1092.063		
	Datum:	04.04.2022	
Plan-Nr./Index:	Maßstab:	Aufgestellt:	
GP DP02	1 : 25	M. Nowak	
Plangrundlagen:	Lagesystem:	gezeichnet:	
Geobasisdaten: Bayerische Vermessungsverwaltung digitale Flurkarte mit Stand Januar 2018	Gauss-Krüger	L. Knoll	
	Höhensystem:	geprüft:	
	m.ü.NN (DHHN 12)	K. Parth	

Entwurfsverfasser:	WipflerPLAN Planungsgesellschaft mbH		
Architekten Bauingenieure Vermessungsingenieure Erschließungsträger	Hohenwarter Straße 124 85276 Pfaffenhofen / Ilm Tel.: 08441 5046-0 Fax: 08441 490204 www.wipflerplan.de info@wipflerplan.de		
	Stadt Vohburg Ulrich-Steinberger-Platz 12 85088 Vohburg Tel.: 08457/92 92-0 Fax: 08457/92 92-20 www.vohburg.de stadtverwaltung@vohburg.de		