Längsschnitt Stauraumkanal Dünzing RÜB08

M=1:1000/100

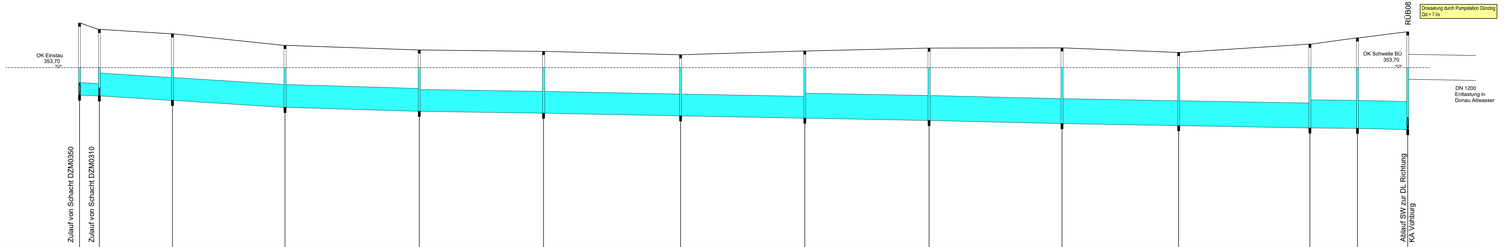

Schachtbezeichnung	DZM0345	DZM0305	DZM0300	DZM0295	DZM0290	DZM0285	DZM0280	DZM0275	DZM0270	DZM0265	DZM0260	DZM0255	DZM0250	DZM0055	
Haltungsbezeichnung		DZM0345	DZM0305	DZM0300	DZM0295	DZM0290	DZM0285	DZM0280	DZM0275	DZM0270	DZM0265	DZM0260	DZM0255	DZM0250	DZR0015
Strassenname		Dorfstr.	Salzenstegstr.										Hubertusstr.		
Geländehöhe [m+NN]	355,84	355,54	355,32	354,77	354,05	354,48	354,32	354,50	354,64	354,65	354,43	354,83	355,13	355,42	
Schachtdeckelhöhe [m+NN]	355,84	355,54	355,32	354,77	354,05	354,48	354,32	354,50	354,64	354,65	354,43	354,83	355,13	355,42	
Schachttiefe [m]	3,46	3,20	3,20	2,98	2,96	2,94	3,23	3,48	3,64	3,62	4,03	4,05	4,26	4,70	
Schachtsohlhöhe [m+NN]	352,38	352,34	352,12	351,79	351,60	351,51	351,38	351,27	351,16	351,01	350,91	350,80	350,78	350,72	353,14
Rohrsohlhöhe [m+NN]	352,38	352,34	0,00	351,79	351,60	351,51	351,38	351,27	351,16	351,01	350,91	350,80	350,78	350,72	353,14
Sohlgefälle [‰]	4,2	6,3	6,3	2,9	1,5	2,0	1,8		2,3	1,8	1,7	0,9	2,5	1,7	
Haltungslänge [m]	9,51	35,12	54,09	64,50	59,70	65,83	59,68	59,71	63,88	56,04	63,05	22,82	24,17	104,02	
Nennweite [mm] / Material	DN 600 SB		EI 1100 600		EI 1050 700 W		EI 1050 700		EI 1200 800			EI 1350 900		DN 1200	

Lageplanausschnitt M=1:5000

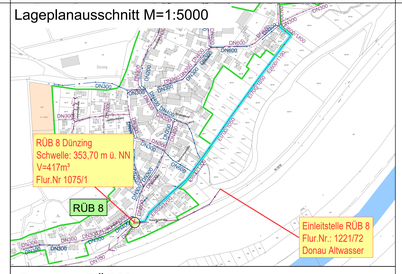

Grundriss RÜB08

M=1:50

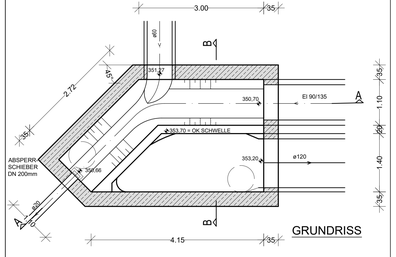

Anlage 5.14

Index:	Art der Änderung:	Datum:	gezeichnet:

Projekt:

Tektur des Wasserrechts für Mischwasser

Stadt Vohburg
Landkreis Pfaffenhofen a. d. Ilm

GENEHMIGUNGSPLANUNG

Planinhalt:

Längsschnitt Stauraumkanal
Dünzing RÜB08

Projekt Nr.: 1092.063

Datum: 04.04.2022

Plan-Nr./Index: GP LS07

Maßstab: 1:1000/100

Aufgestellt: M. Nowak

Plangrundlagen: Geobasisdaten: Bayerische Vermessungsverwaltung digitale Flurkarte mit Stand Januar 2018

Lagesystem: Gauss-Krüger

gezeichnet: L. Knoll

Höhensystem: m.ü.NN (DHHN 12)

geprüft: K. Parth

Vorhabensträger:

Stadt Vohburg

Entwurfsverfasser:

Wipfler PLAN
Architekten
Bauingenieure
Vermessungsingenieure
Erschließungsträger

WipflerPLAN
Planungsgesellschaft mbH
Hohenwarter Straße 124
85276 Pfaffenhofen / Ilm
Tel.: 08441 5046-0
Fax: 08441 490204
www.wipflerplan.de
info@wipflerplan.de

Stadt
Vohburg
Ulrich-Steinberger-Platz 12
85088 Vohburg
Tel.: 08457/92 92-0
Fax: 08457/92 92-20
www.vohburg.de
stadtverwaltung@vohburg.de