

**Vereinbarung über das Einleiten von Regenwasser in den Straßenseitengraben der
Kreisstraße PAF 21**

Präambel:

Die Gemeinde Rohrbach erstellt derzeit die Unterlagen für die wasserrechtliche Genehmigung zur Einleitung von Regenwasser in einen Graben im Ortteil Gambach. Bei dem Graben handelt es sich um einen Straßenseitengraben der Kreisstraße PAF 21 am westlichen Ortsausgang von Gambach. Dieser Graben steht im Eigentum des Landkreises Pfaffenhofen. Die Wasserrechtsbehörde fordert zur Absicherung der Regenwassereinleitung eine Vereinbarung zwischen der Gemeinde und dem Landkreis Pfaffenhofen.

**Der Landkreis Pfaffenhofen, vertreten durch Landrat Martin Wolf, dieser
vertreten durch die Tiefverwaltung des Landkreises Pfaffenhofen a.d.Ilm**


und

die Gemeinde Rohrbach, vertreten durch 1. Bürgermeister Dieter Huber

schließen folgende Vereinbarung ab:

1. Der Landkreis Pfaffenhofen als Eigentümer des Straßenseitengrabens an der Kreisstraße PAF 21 am westlichen Ortsausgang von Gambach gestattet der Gemeinde Rohrbach dauerhaft die uneingeschränkte Regenwassereinleitung aus dem angeschlossenen Regenwasserkanal.
2. Die Einleitung bzw. die Nutzung des Straßenseitengrabens erstreckt sich von der Einleitung des Regenwasserkanals bis zum Durchlass auf Höhe der Straßenabzweigung der Gemeindeverbindungsstraße Gambach – Puch. Die Strecke ist auf dem beiliegenden Lageplan farbig markiert.
3. Weitergehende Rechte oder Pflichten aus dieser Vereinbarung ergeben sich für keine der Vertragspartner.

Pfaffenhofen, den 26.01.2012

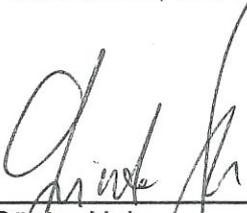

Günter Holz
Sachgebietsleiter

Rohrbach, den 06. Feb. 2012



Dieter Huber
1. Bürgermeister

53

AUSLAUF 2 GAMBACH:


Q_{DR,MAX} = -- (VERSICKERUNG)
ERF. V_{RRB} = -- (VERSICKERUNG)
Q_{VOLL} = 176.63 l/s
FLURNUMMER 179/1

WEGSEITENGRABEN

FLÄCHE AUSLAUF 2:

ORTSGEBIET 2 =	2.540 ha
KREISSTR. PAF 21 =	0.174 ha
AUSSENGBIET =	1.150 ha
FLÄCHE GESAMT =	3.864 ha

ORTSGEBIET 2
2 540 50

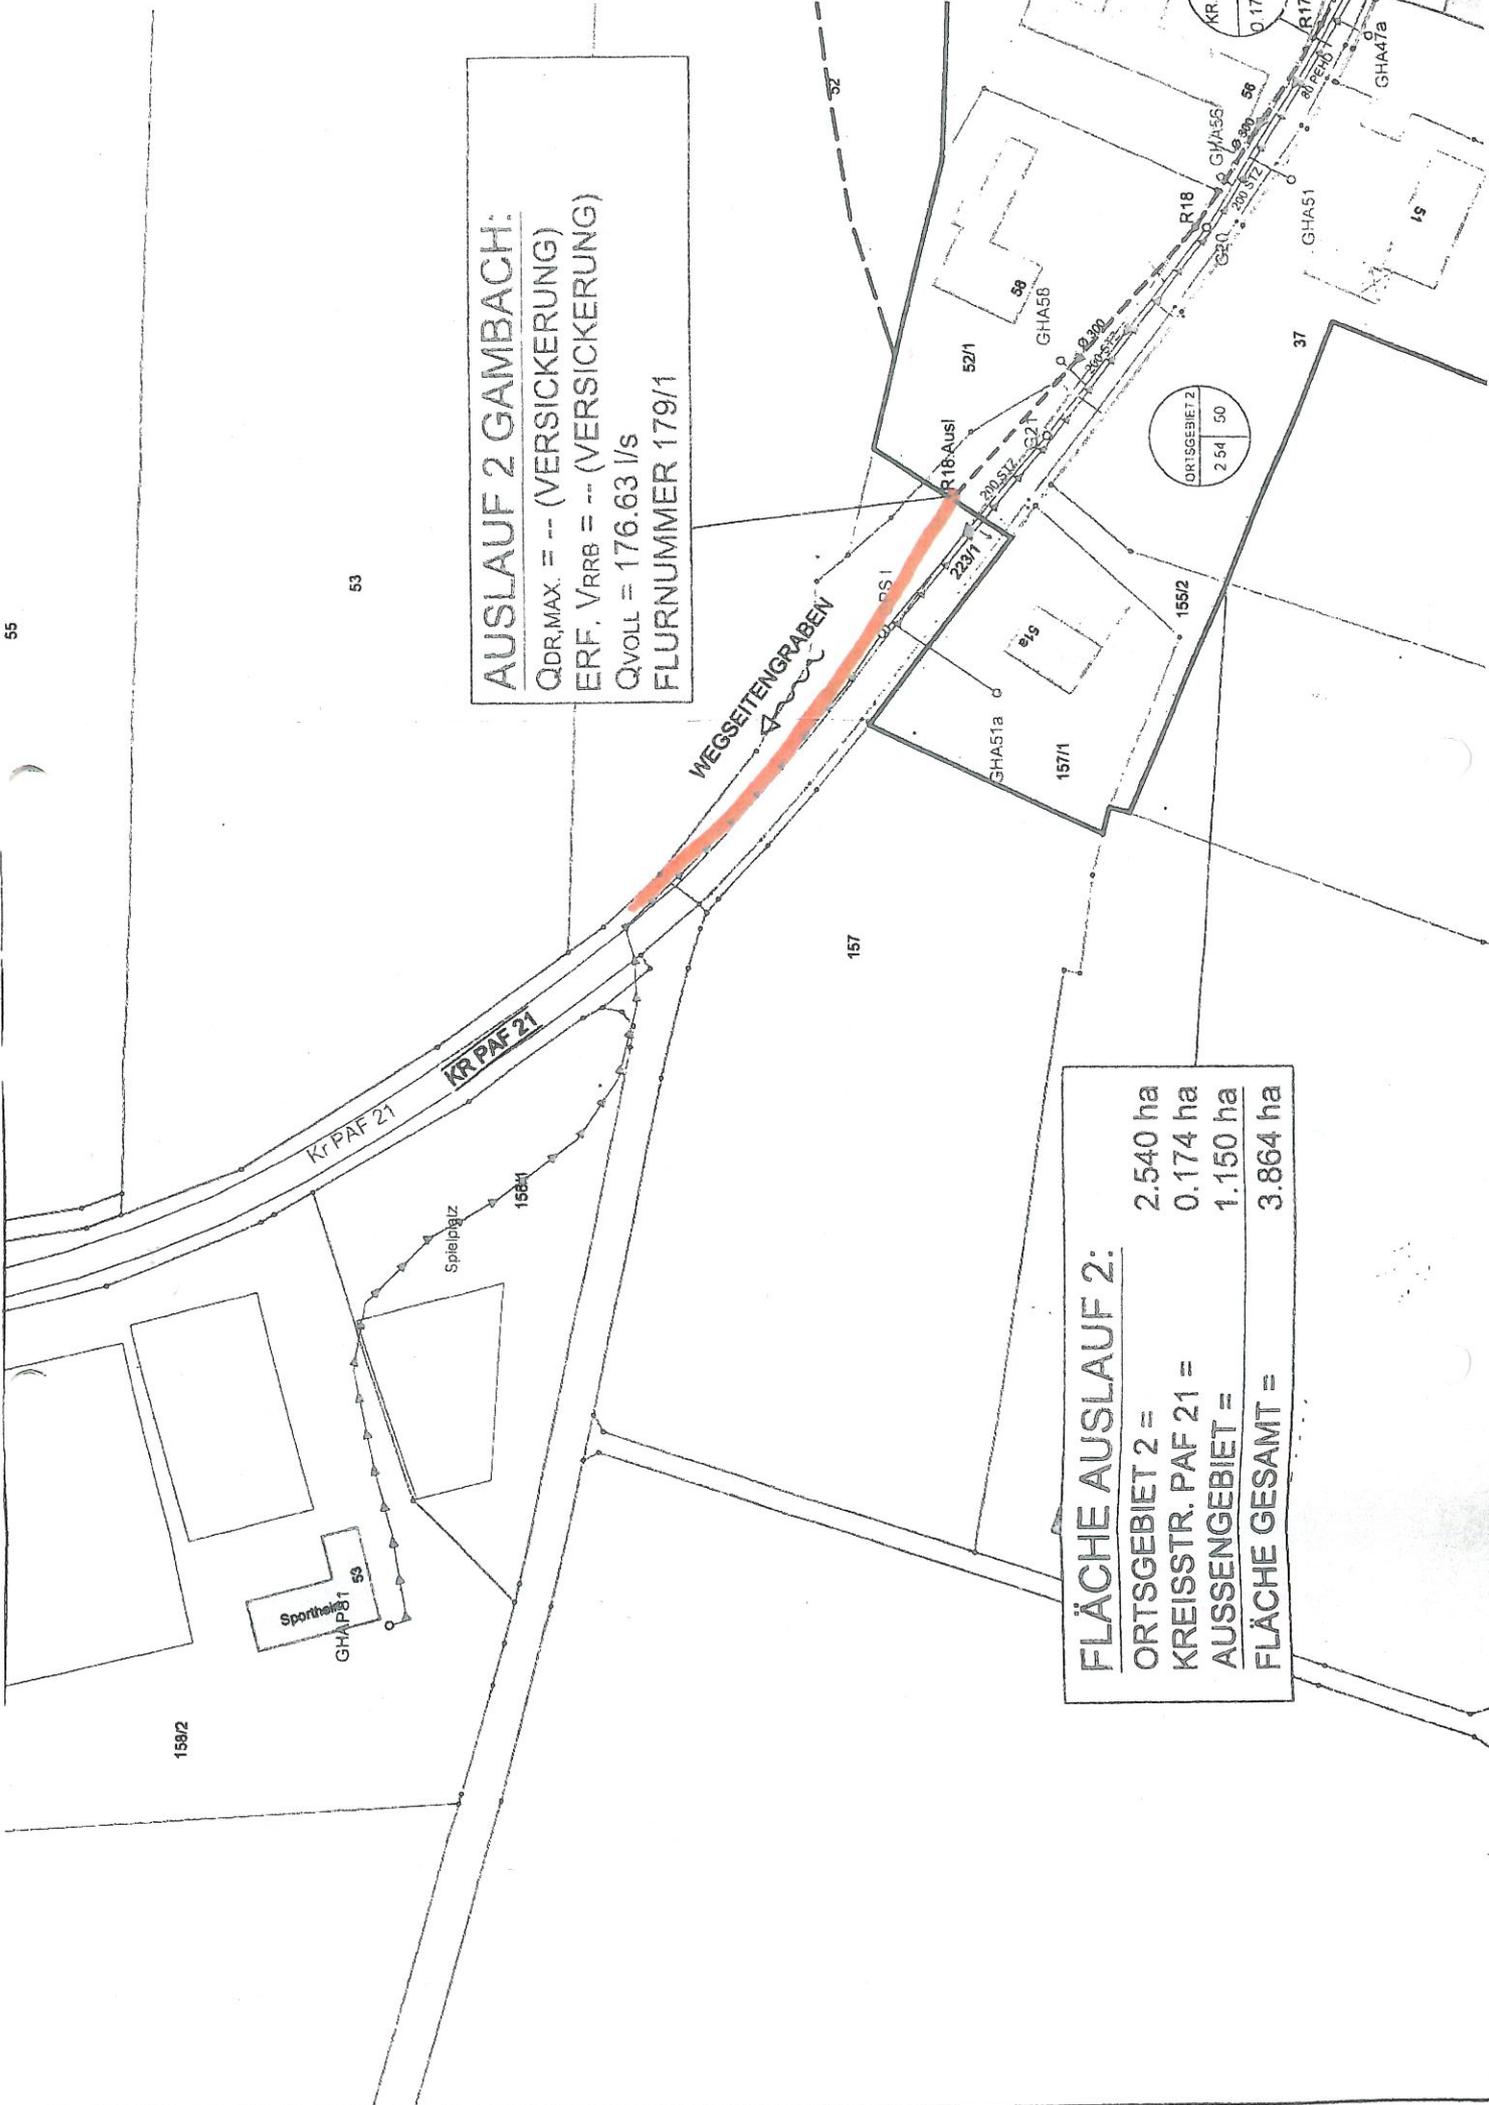

158/2

157

Sportheide 53
GHAS1

Spielplatz

158/1

Kr PAF 21

56

52/1

R18-Ausl

GHAS1a

157/1

155/2

37

GHAS1

R17

GHAS1a

15

0 17

56

R18

GHAS5

GHAS5