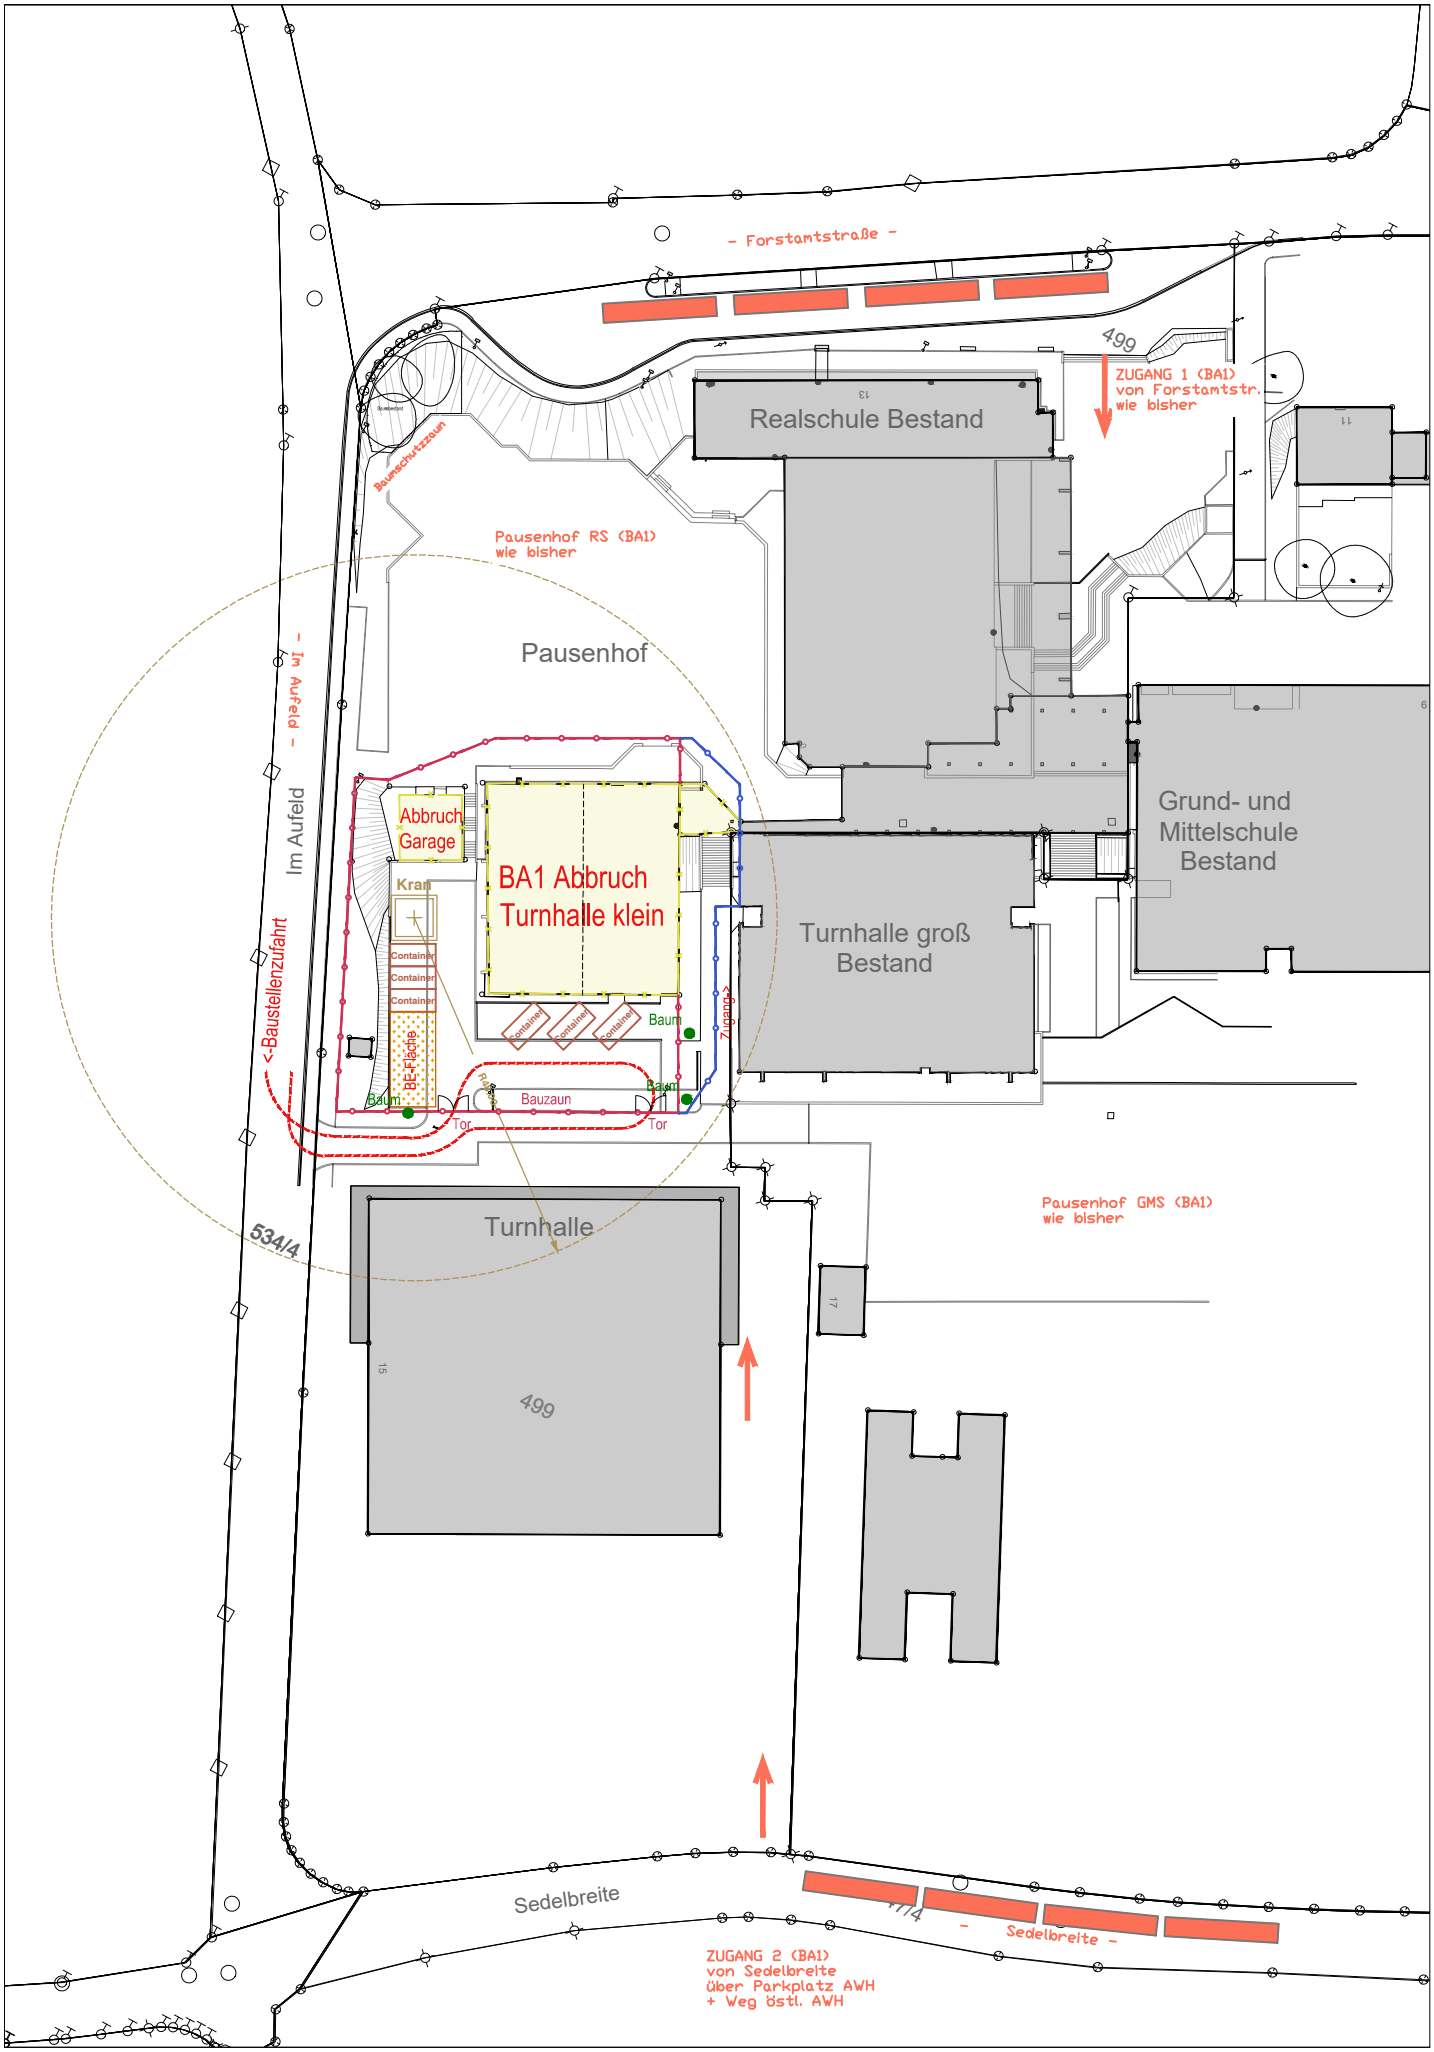
- Forstamtstraße -
499
ZUGANG 1 (BA1)
von Forstamtstr.
wie bisher
Realschule Bestand
Bauzaunzaun
Pausenhof RS (BA1)
wie bisher
Pausenhof
- Im Aufeld -
Im Aufeld
<-Baustellenzufahrt
Abbruch
Garage
Kran
BA1 Abbruch
Turnhalle klein
Container
Container
Container
BE-Fläche
Container
Container
Container
Baum
Baum
Baum
Bauzaun
Tor
Tor
Zugang->
Turnhalle groß
Bestand
Grund- und
Mittelschule
Bestand
Pausenhof GMS (BA1)
wie bisher
534/4
Turnhalle
499
Sedelbreite
- Sedelbreite -
ZUGANG 2 (BA1)
von Sedelbreite
über Parkplatz AWH
+ Weg östl. AWH