


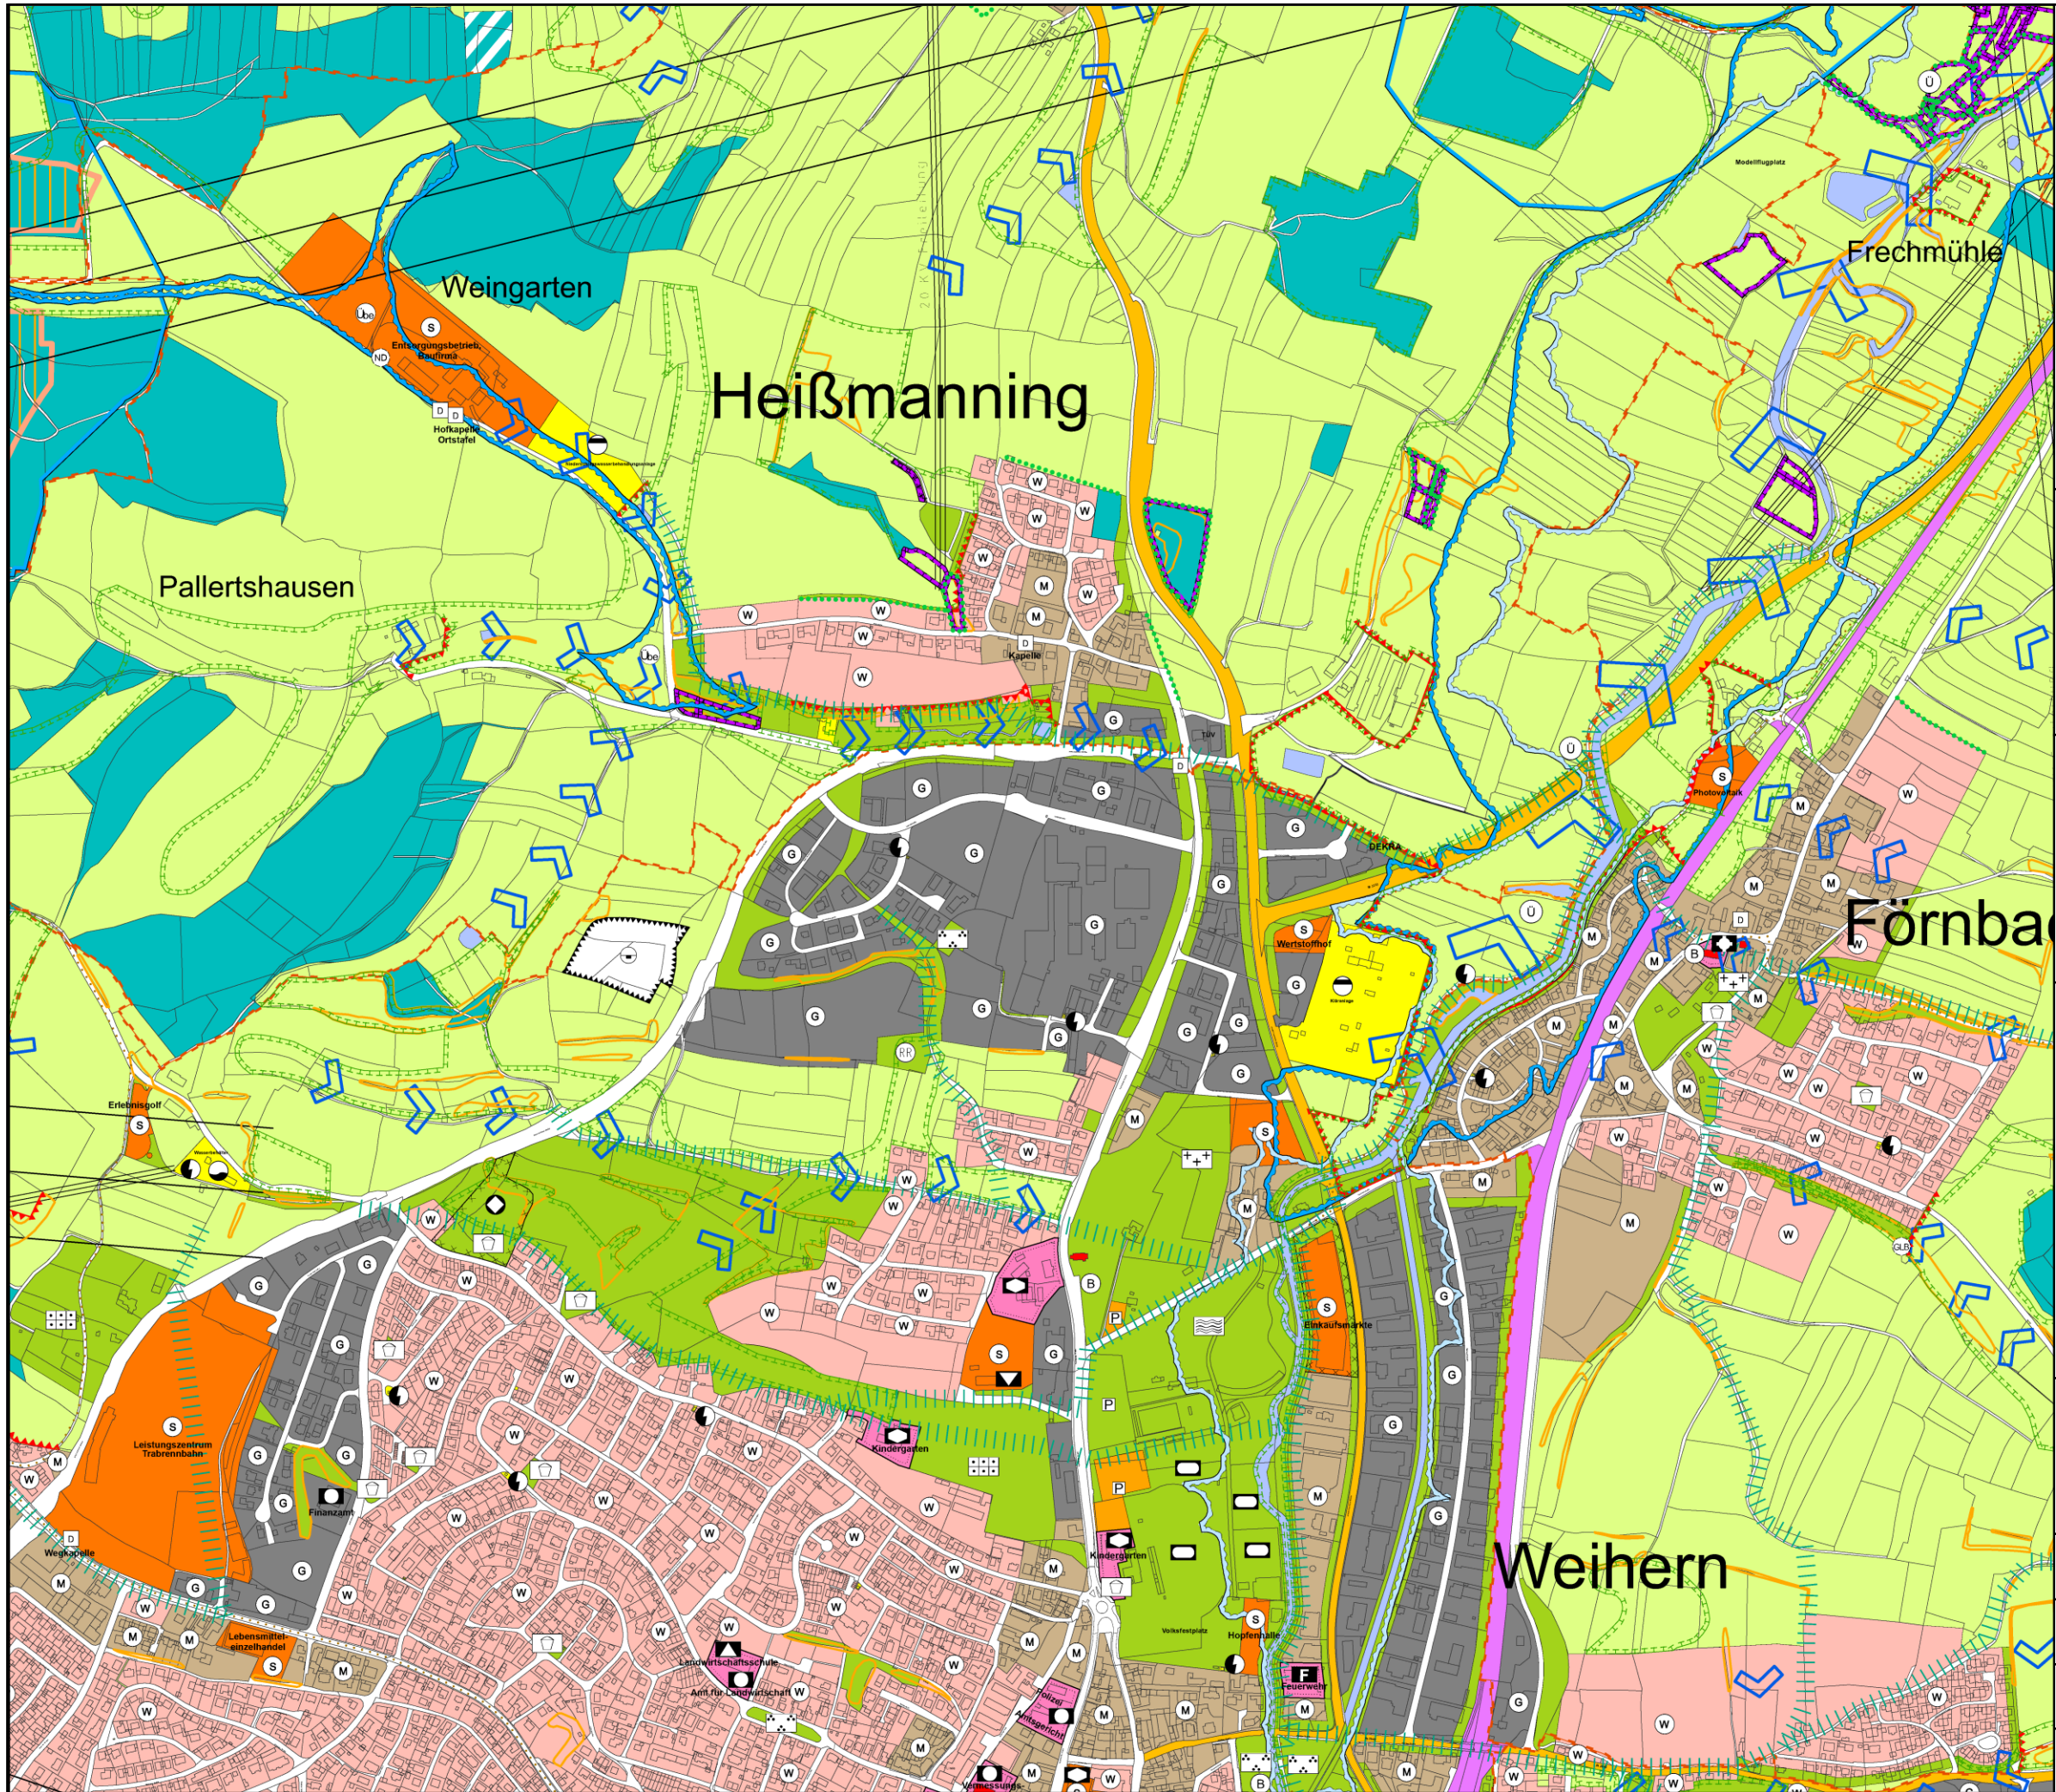

Legende:

Art der baulichen Nutzung (§ 5 (2) Nr. 1 BauGB, §§ 1 - 11 BauNVO)

W

Wohnbauflächen

M

Gemischte Bauflächen

G

Gewerbliche Bauflächen

S

Sonderbauflächen

Einrichtungen und Anlagen zur Versorgung mit Gütern und Dienstleistungen des öffentlichen und privaten Bereichs, Flächen für Gemeinbedarf, Flächen für Sport- und Spielanlagen (§ 5 (2) Nr. 2a BauGB)

Flächen für den Gemeinbedarf

Öffentliche Verwaltungen

Schule

Kirchen und kirchlichen Zwecken dienende Gebäude und Einrichtungen

Sozialen Zwecken dienende Gebäude und Einrichtungen

Gesundheitlichen Zwecken dienende Gebäude und Einrichtungen

Kulturellen Zwecken dienende Gebäude und Einrichtungen

Sportlichen Zwecken dienende Gebäude und Einrichtungen

Post

Feuerwehr

Antragstellerin:

Daiichi Sankyo Real Estate GmbH

Luitpoldstraße 1

85276 Pfaffenhofen a. d. Ilm

Bearbeiterin:

GfBU-Consult GmbH

Mahlsdorfer Straße 61b

15366 Hoppegarten / OT Hönow

Projekt:

Antrag nach § 4 BImSchG

für das Vorhaben

„Errichtung und Betrieb einer

Anlage für Antikörper-Wirkstoff-

Konjugate (Neubau Gebäude F5)“

Titel:

Auszug des Flächennutzungsplans

vom 06.12.2019

Maßstab:

1:10.000

Format:

DIN A3

Quelle:

Stadt Pfaffenhofen a. d. Ilm, FNP vom 06.12.2019

Datum:

01.10.2024

Bearbeitet:

D. Wiedemann

Geprüft: