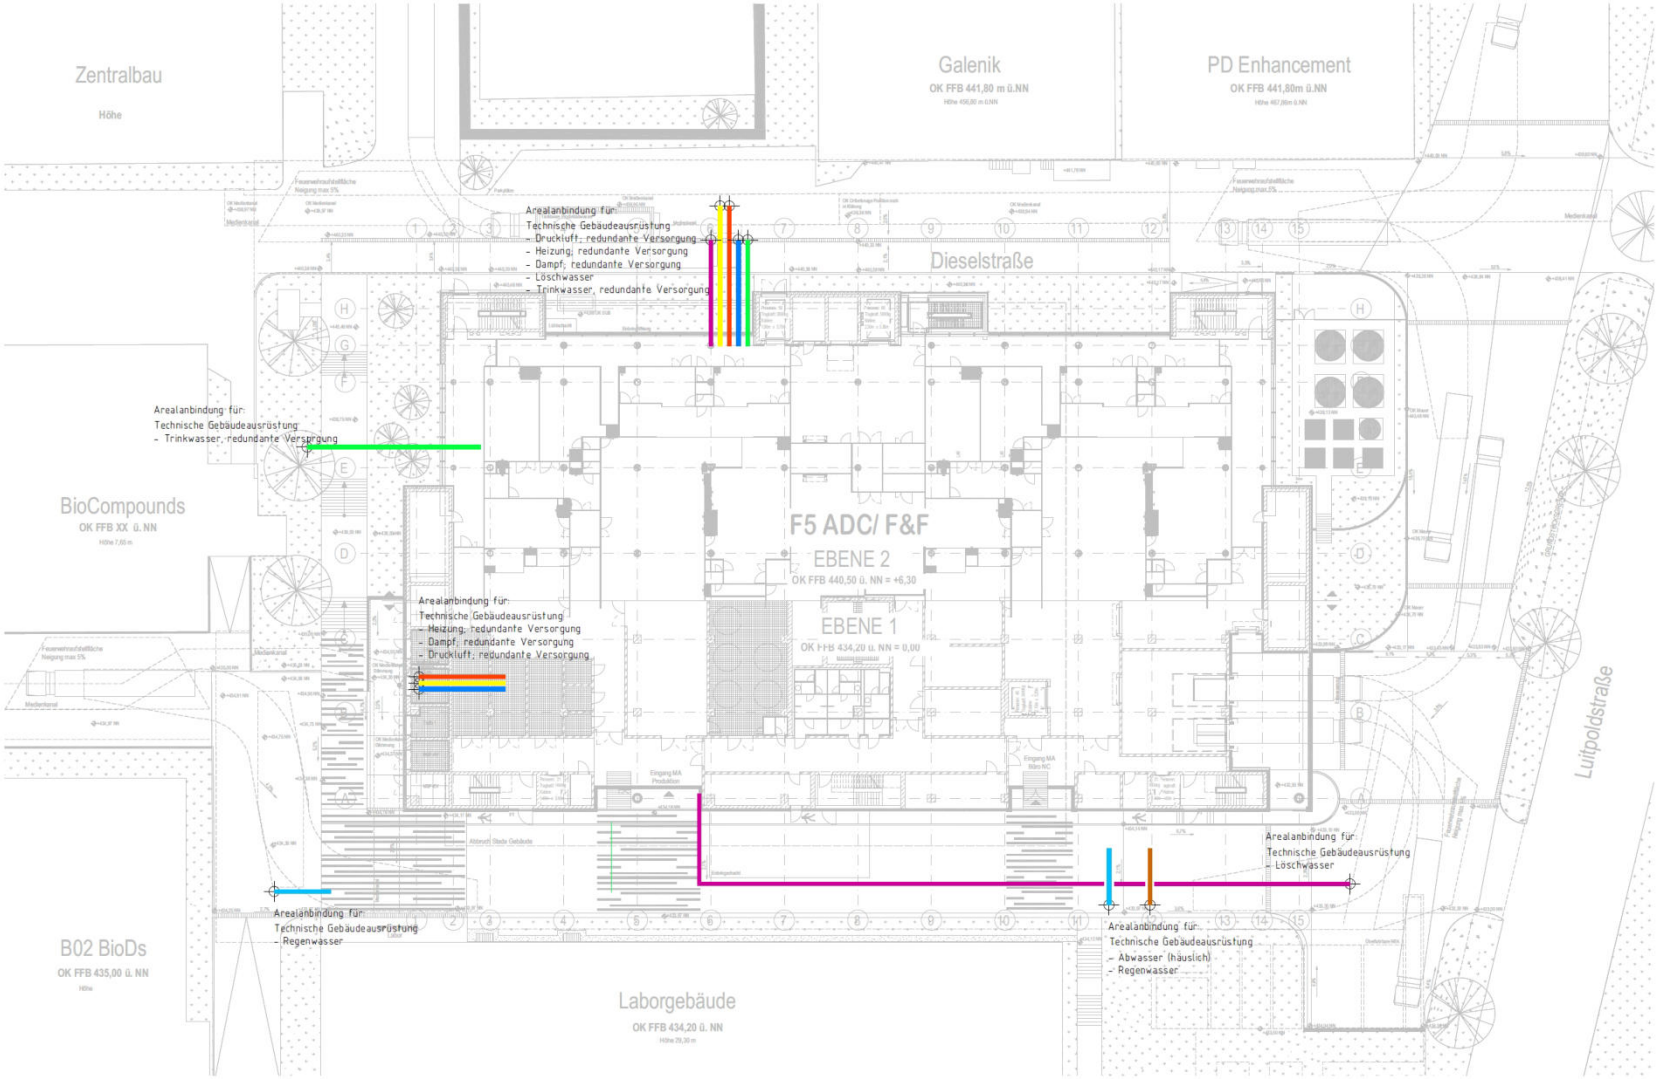

Index	Änderung	Datum	Bearbeiter	Geprüft
A	Erstveröffentlichung	14.10.2024	OBE	KAN

LAGEPLAN

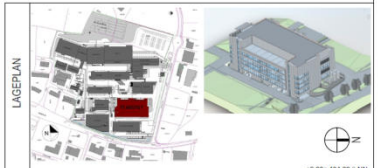

±0.00= 434.20 ü.NN

Kunde: Daiichi Sankyo Real Estate GmbH, Luitpoldstraße 1, 85276 Pfaffenhofen an der Ilm, Deutschland

Generalplaner: chemgineering — Chemgineering International GmbH, Technologiestraße 5, 1220 Wien, Telefon: +43 1 255 74 1313, Österreich

Partner: ADENBECK — Adenbeck GmbH, Westring 25, 4600 Wels, Telefon: +43 07472 932 8100, Österreich

Projektbezeichnung: BASIC DESIGN | Projektnummer: AT20240073 | Disziplin: TGA

Projektbezeichnung: Neubau Gebäude F5-ADC Building

Planinhalt: Arealanbindung

Maßstab: 1 : 200

Plangröße: 594/1100

Gezeichnet von: OBE | Geprüft von: KAN | Genehmigt von: MAY | Datum: 14.10.2024 | Blatt: | Planummer: V_B_F05_E0_F_06 | Index: A

Zeichnungen, zugehörige Anlagen, Beschreibungen und Berechnungen sind unser geistiges Eigentum. Sie dürfen nicht ohne unsere Genehmigung vervielfältigt, unbefugten Dritten zur Einsicht überlassen oder zu anderen als den vereinbarten Zwecken benutzt werden. Auf Verlangen sind sie zurückzugeben.