


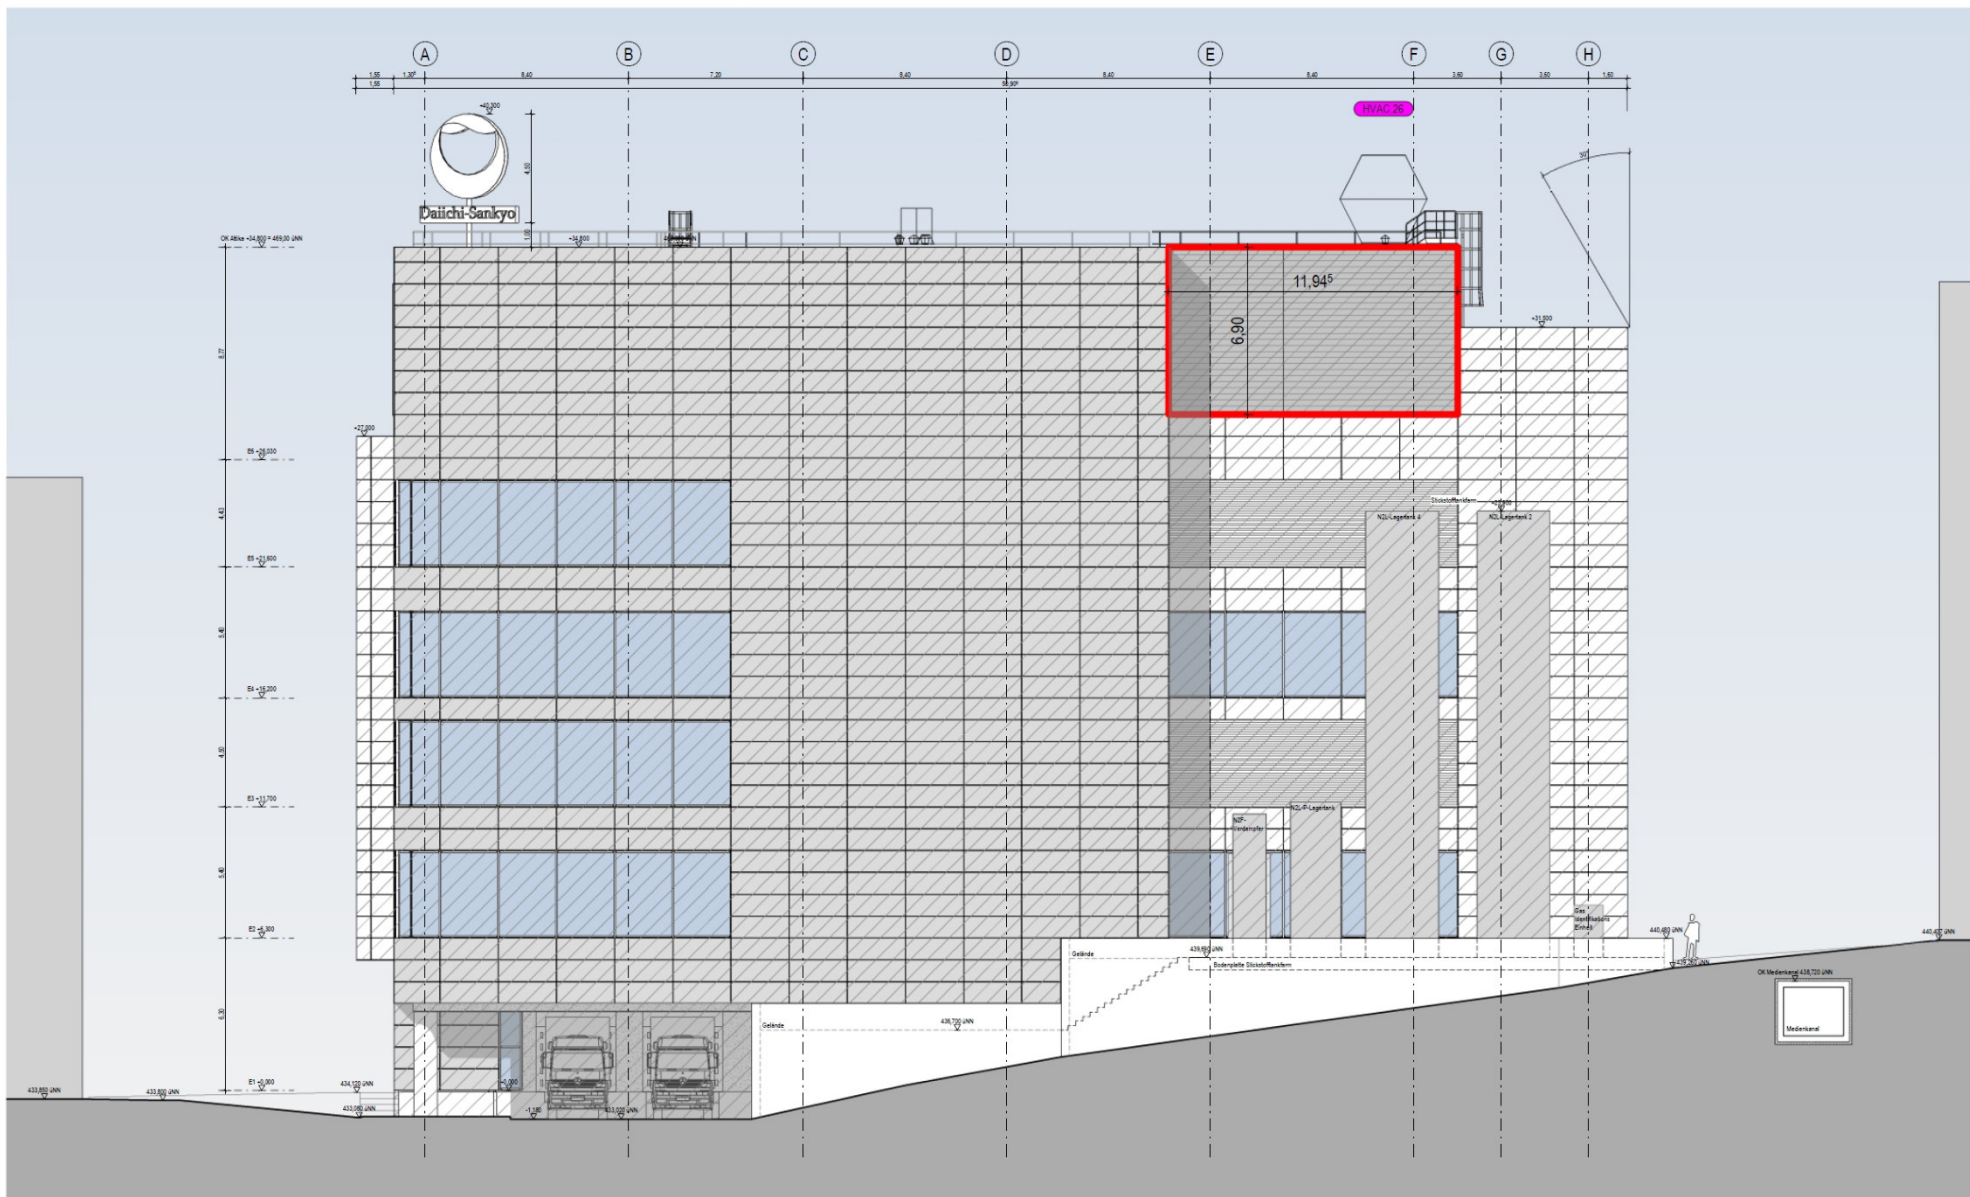

Fläche gesamt = 1.605,73m²
 Fläche dunkel = 82,35m² (5,13%)

Daiichi Sanyko Real Estate GmbH
 Neubau F5

Stand: 10.09.2025

Ansicht Norden - Anteil dunkle Flächen