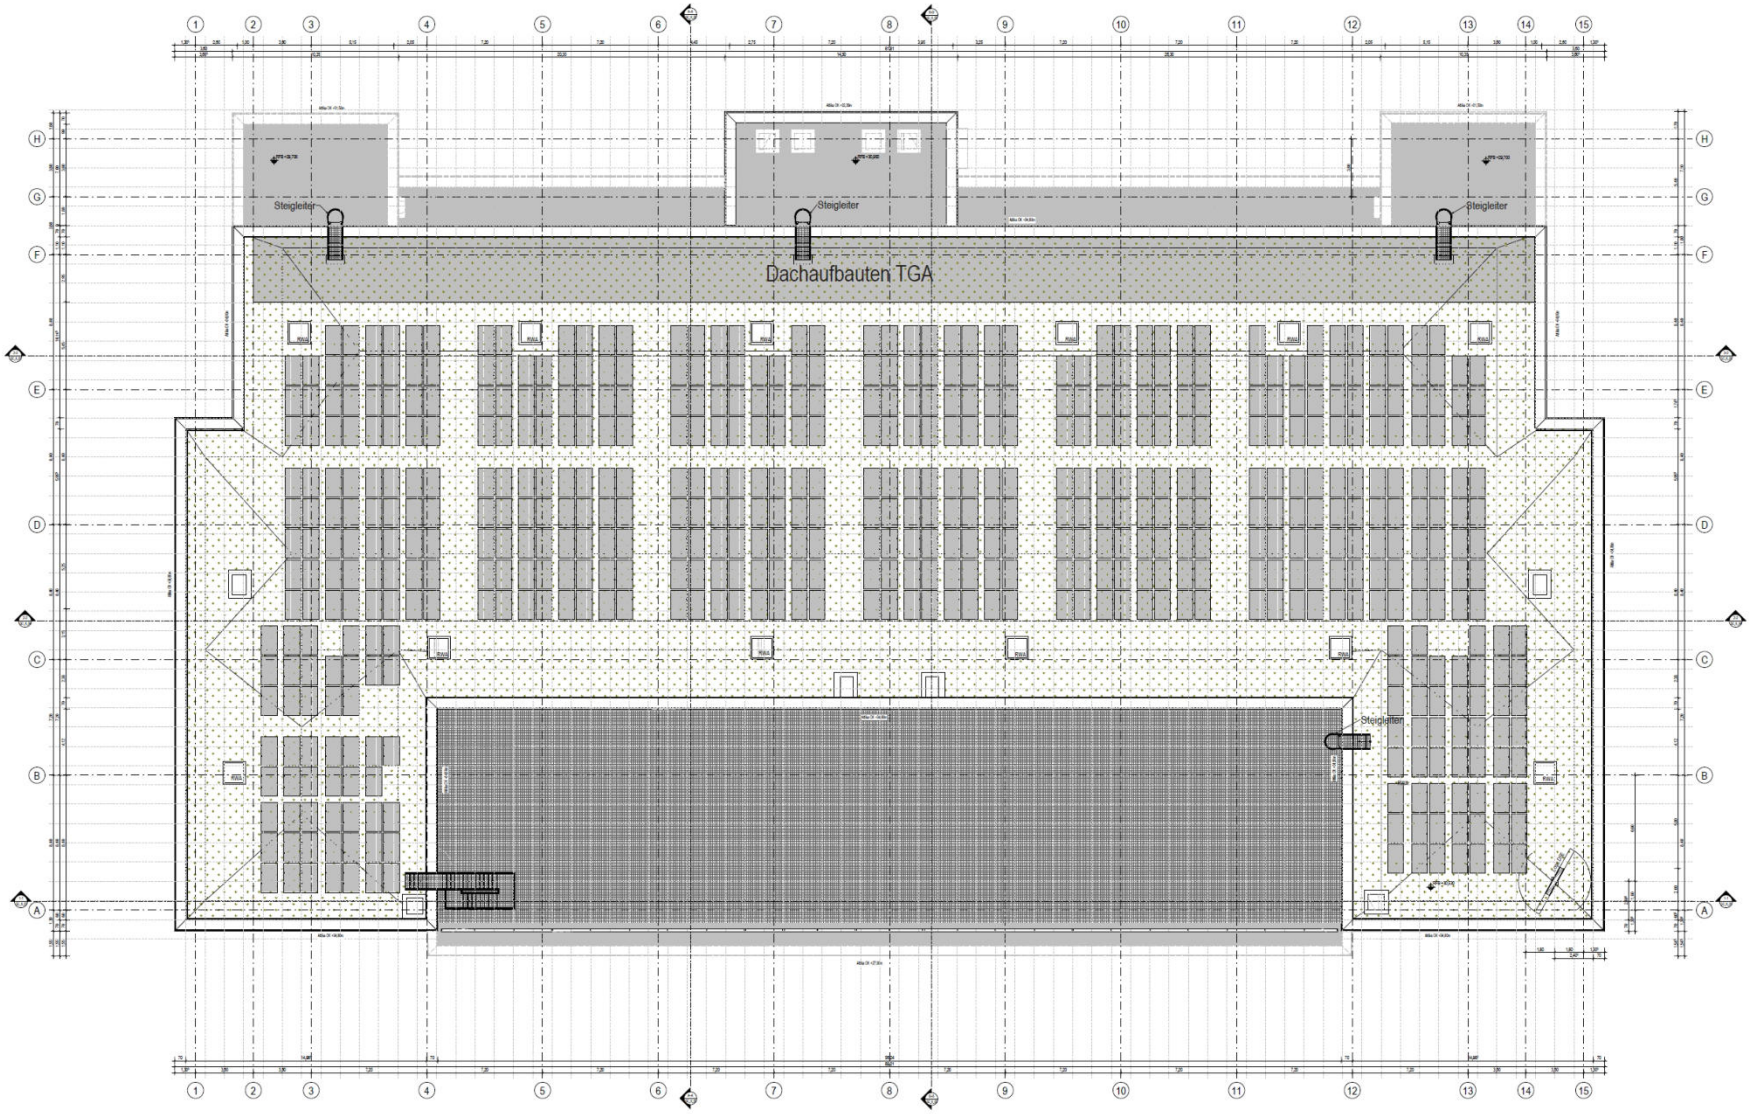

ABKÜRZUNGEN ALLGEMEIN	
AD	= Abgehängte Decke
BR	= Brüstung
BRH	= Brüstungshöhe
DA	= Dachablauf
FLK	= Feuerlöschkasten
NRA	= Natürlicher Rauchabzug
FT	= Fluchttür
NA	= Notausgang
H	= Heizung
L	= Lüftung
S	= Sanitär
FFB	= Fertigfussbodenhöhe
RFB	= Rohfussbodenhöhe
OK	= Oberkante
UK	= Unterkante
ET	= Etage
BT	= Blech
UK	= Unterkante
VK	= Vorderkante
UZ	= Unterzug
DL	= Oberlicht
RO	= Revisionsöffnung

BAUCHARTEN	
	= Stahlbeton
	= Mauerwerk
	= Kalksandstein
	= Dämmung herkömmlich
	= Fertigbauteile
	= Hohlkehle
	= Reinmuseum/ Parkett
	= Reinmuseum/ Glas

HÖHENKOTEN	
FFB ± 0.000 = Fertigfussbodenhöhe RFB ± 0.000 = Rohfussbodenhöhe	
	= Fertigfussbodenhöhe
	= Rohfussbodenhöhe
	= Höhenspung im RFB
	= Vorderkante Rohbau
	= UK Decke Rohbau
	= OKF UK fertig (Schnitt)
	= OKF UK roh (Schnitt)

SYMBOLE	
	= Bodenniveau (BE) = Deckenniveau (DE) = Nullniveau (NE) = Geländeniveau (GE)

ABKÜRZUNGEN RÄUME	
AW	= Allgemeinstromversorgung
BMA	= Brandmeldeanlage
BOS	= Objektfunkanlage
DL	= Drag Linien
DV	= Datenverarbeitung
DMEO	= Lüftungsmittel
ENG	= Engineering
EV	= Ersatzstromversorgung
GMP	= Good Manufacturing Practice
GT	= Gefahrstoffe
IPK	= In-Prozess Kontrolle
MB	= Microbiologie
NEP	= Mittelspannung
NDW	= Niederspannungshauptverteilung
PW	= Gereinigtes Wasser
SBa	= Sicherheitsbeleuchtung
SRZ	= Sprinklerzentrale
SV	= Sicherheitsstromversorgung
SWD	= Schmutzwasser
USV-EPV	= Unterverteiler Elektro
USV-MSR	= Unterverteiler Prozessautomation
WT	= Toiletten
WFI	= Wasser für Injektionszwecke
WWG	= Westbesetzer

GESCHOSSBEZEICHNUNGEN	
E1	= Ebene 1
E2	= Ebene 2
E3	= Ebene 3
E4	= Ebene 4
E5	= Ebene 5
E6	= Ebene 6
ZE	= Zwischengeschoß Ebene 5
DA	= Dachaufbau

RAUMSTEMPEL
FF.xxx = Gebäude - Ebene x, Nummer xx Raumbezeichnung aaa.xx m² = Fläche

Index	Bauabnahme	KW-Wäh	Datum	Geprüfer	Geprüft

BAUANTRAG

LAGEPLAN

± 0.00 = 434.20 ü.NN

Investor: Deutsche Börse Real Estate GmbH Lindenstraße 1 60295 Frankfurt am der Bin Deutschland	Unterschrift
Generalplaner: chemgineering International GmbH Technologiestraße 1 1120 Wien, Österreich Telefon: +43 1 2505 74-1310	Unterschrift
Planer: Koppenhöfer Partner GmbH Sigmaringer Str. 101 70191 Stuttgart Telefon: +49 711 71 90-0	Unterschrift
Projektleiter: Genehmigungsplanung	Projektnummer: 4024200	Gezeichnet: ARCHITEKTUR

Projektnummer: Neubau FS

Planungsstufe: Genehmigungsplanung

Bezeichnung: Grundriss Dachaufsicht

Maßstab: 1:100

Blattgröße: A0

Gezeichnet am: 04.07.2025 | Geprüft am: 07.08.2025 | Datum: 07.08.2025 | Dateiname: 4024_A_G_PVE_DA_P_000

Freigabe: 07.08.2025