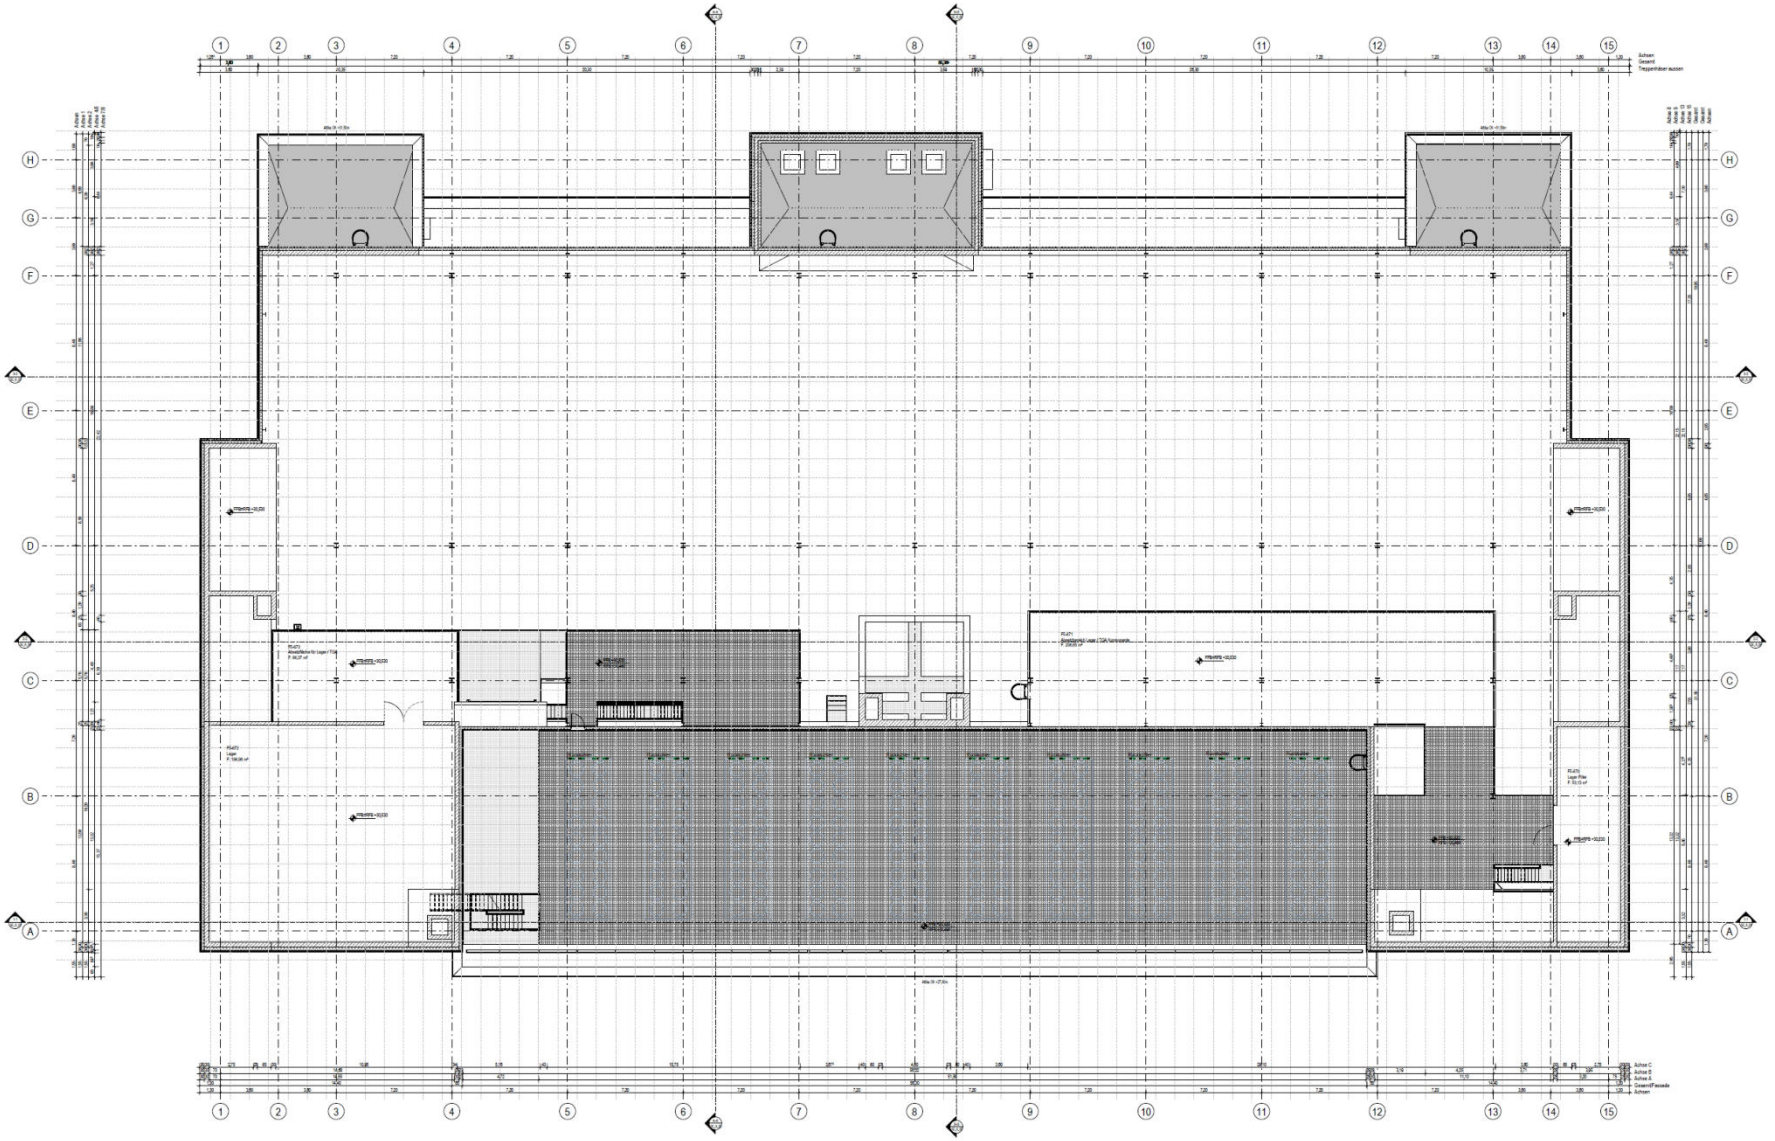


| ABKÜRZUNGEN ALLGEMEIN | | BAUCHARTEN | | HÖHENKOTEN | |
|---|---|---|---|---|---|
| AD | = Abgehängte Decke | | = Stahlbeton | FFB ≙ 0.000 | = Fertigfussbodenhöhe |
| BR | = Brüstung | | = Mauerwerk | RFB ≙ 0.000 | = Rohfussbodenhöhe |
| BRH | = Brüstungshöhe | | = Kalksandstein | | = Fertigfussbodenhöhe |
| DA | = Dachaufbau | | = Dämmung Hartschaum | | = Rohfussbodenhöhe |
| FLK | = Feuerlöschkasten | | = Fertigbauteile | | = Höhenlegung im RFB |
| NRA | = Natürlicher Rauchabzug | | = Hohlsteine | | = Vorderkante Rohbau |
| FT | = Fluchttür | | = Reinmuraand Parapet | | = UK Decke Rohbau |
| NA | = Notausgang | | = Reinmuraand Glas | | = OKV UK fertig (Schnitt) |
| N | = Notausg. | | | | = OKV UK roh (Schnitt) |
| L | = Lüftung | | | | |
| S | = Sandtr. | | | | |
| FFB | = Fertigfussbodenhöhe | | | | |
| RFB | = Rohfussbodenhöhe | | | | |
| OK | = Oberkante | | | | |
| DT | = Dachtreppe | | | | |
| ST | = Stütze | | | | |
| UK | = Unterkante | | | | |
| VK | = Vorderkante | | | | |
| UZ | = Unterzug | | | | |
| OL | = Oberlicht | | | | |
| RO | = Revisionsöffnung | | | | |

| ABKÜRZUNGEN RÄUME | | GESCHOSSBEZEICHNUNGEN | | BAUMETRIEPLL |
|---|---|---|---|---|
| AV | = Allgemeinstromversorgung | | | |
| BSM | = Brandmeldeanlage | | | |
| BOS | = Objektfunkanlage | | | |
| DL | = Drag Linter | | | |
| DV | = Datenverarbeitung | | | |
| DMEO | = Lüftungsmotor | | | |
| ENG | = Engineering | | | |
| EV | = Energieversorgung | | | |
| GMP | = Good Manufacturing Practice | | | |
| GT | = Gefahrbrücker | | | |
| IPK | = In-Prozess Kontrolle | | | |
| MIB | = Microbiologie | | | |
| MSP | = Mitbesperrung | | | |
| NDHV | = Niederspannungshauptverteilung | | | |
| PW | = Gereinigtes Wasser | | | |
| SBa | = Sicherheitsbeleuchtung | | | |
| SRZ | = Sprinklerzentrale | | | |
| SV | = Sicherheitsstromversorgung | | | |
| SWO | = Schmutzwasser | | | |
| UVT-ETV | = Unterverteiler Elektro | | | |
| UVT-RPV | = Unterverteiler Prozessautomation | | | |
| WC | = Toiletten | | | |
| WFI | = Wasser für Injektionszwecke | | | |
| WWG | = Weißwasser | | | |

| | | | | | |
|---|---|---|---|---|---|
| | | | | | |
| | | | | | |
| | | | | | |