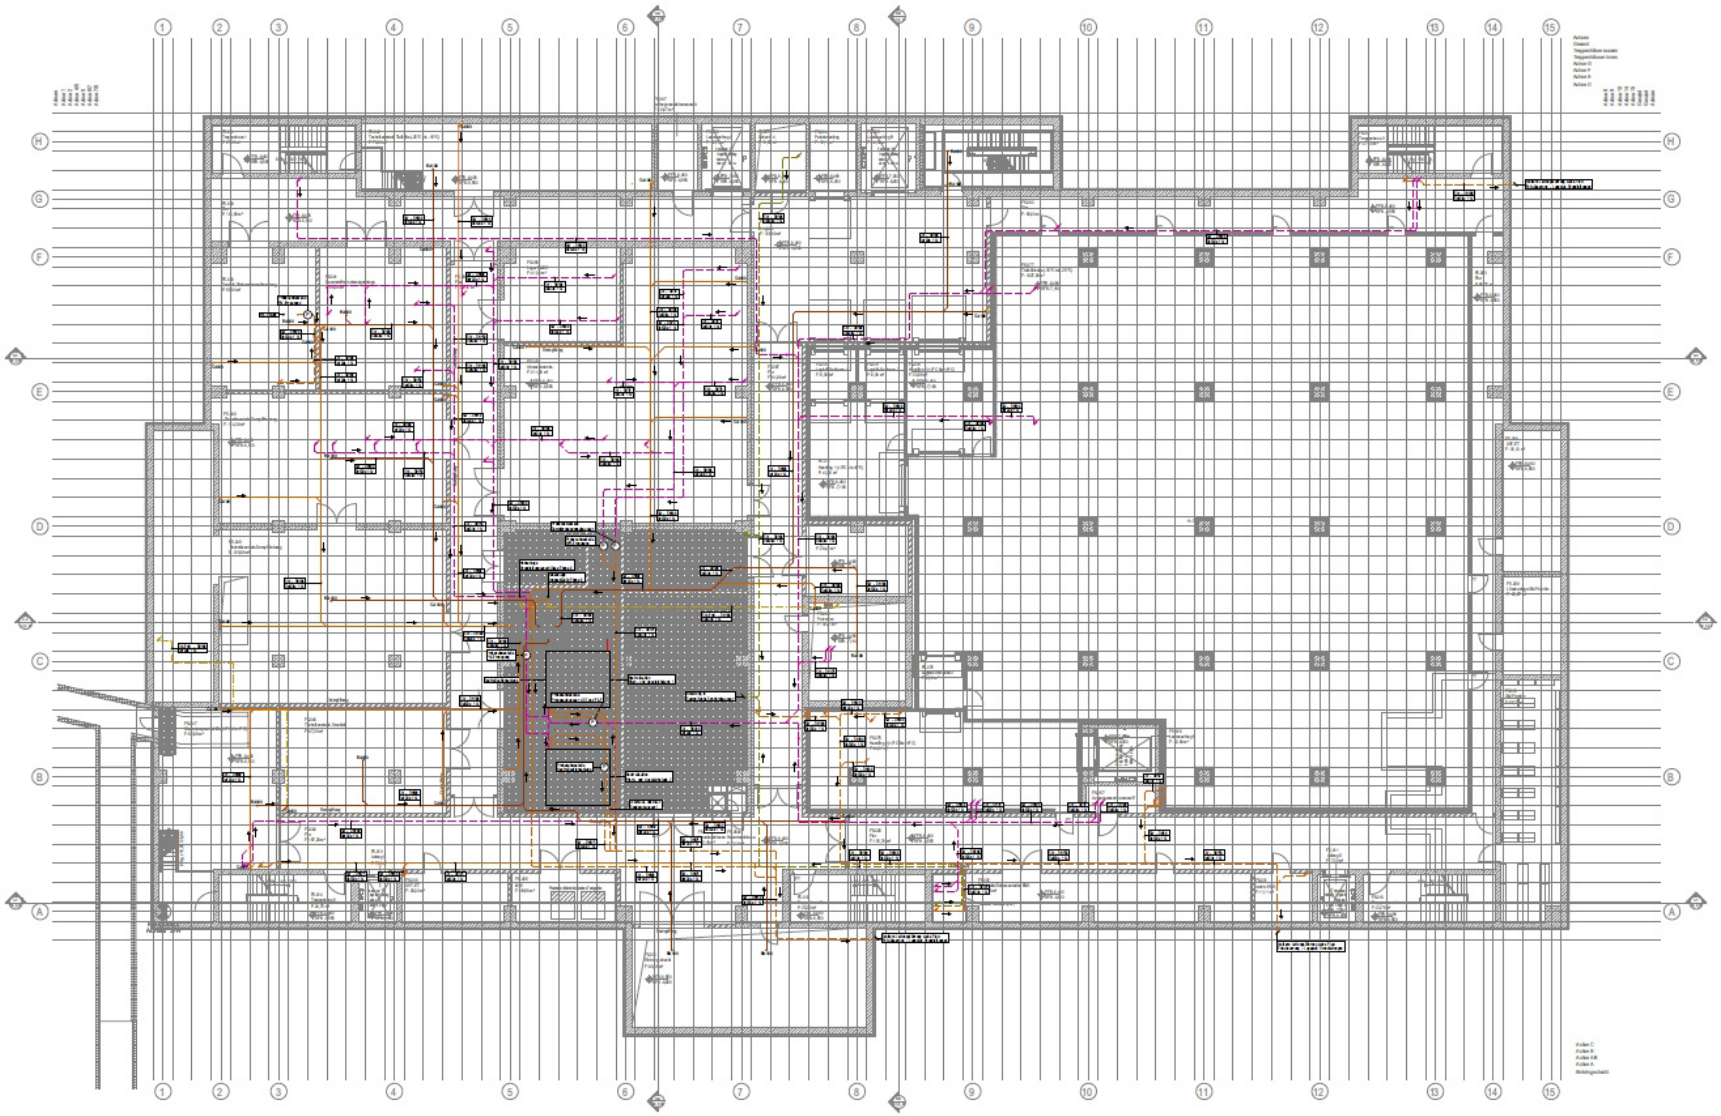

Aufgrund von Betriebsgeheimnissen erfolgt die Darstellung im Folgenden ohne die detaillierte Aufstellung der Maschinen, Anlagen und Geräte.

BAUANTRAG

LAGEPLAN

chemgineering

ADENBECK

Entwässerungsplan - Innen

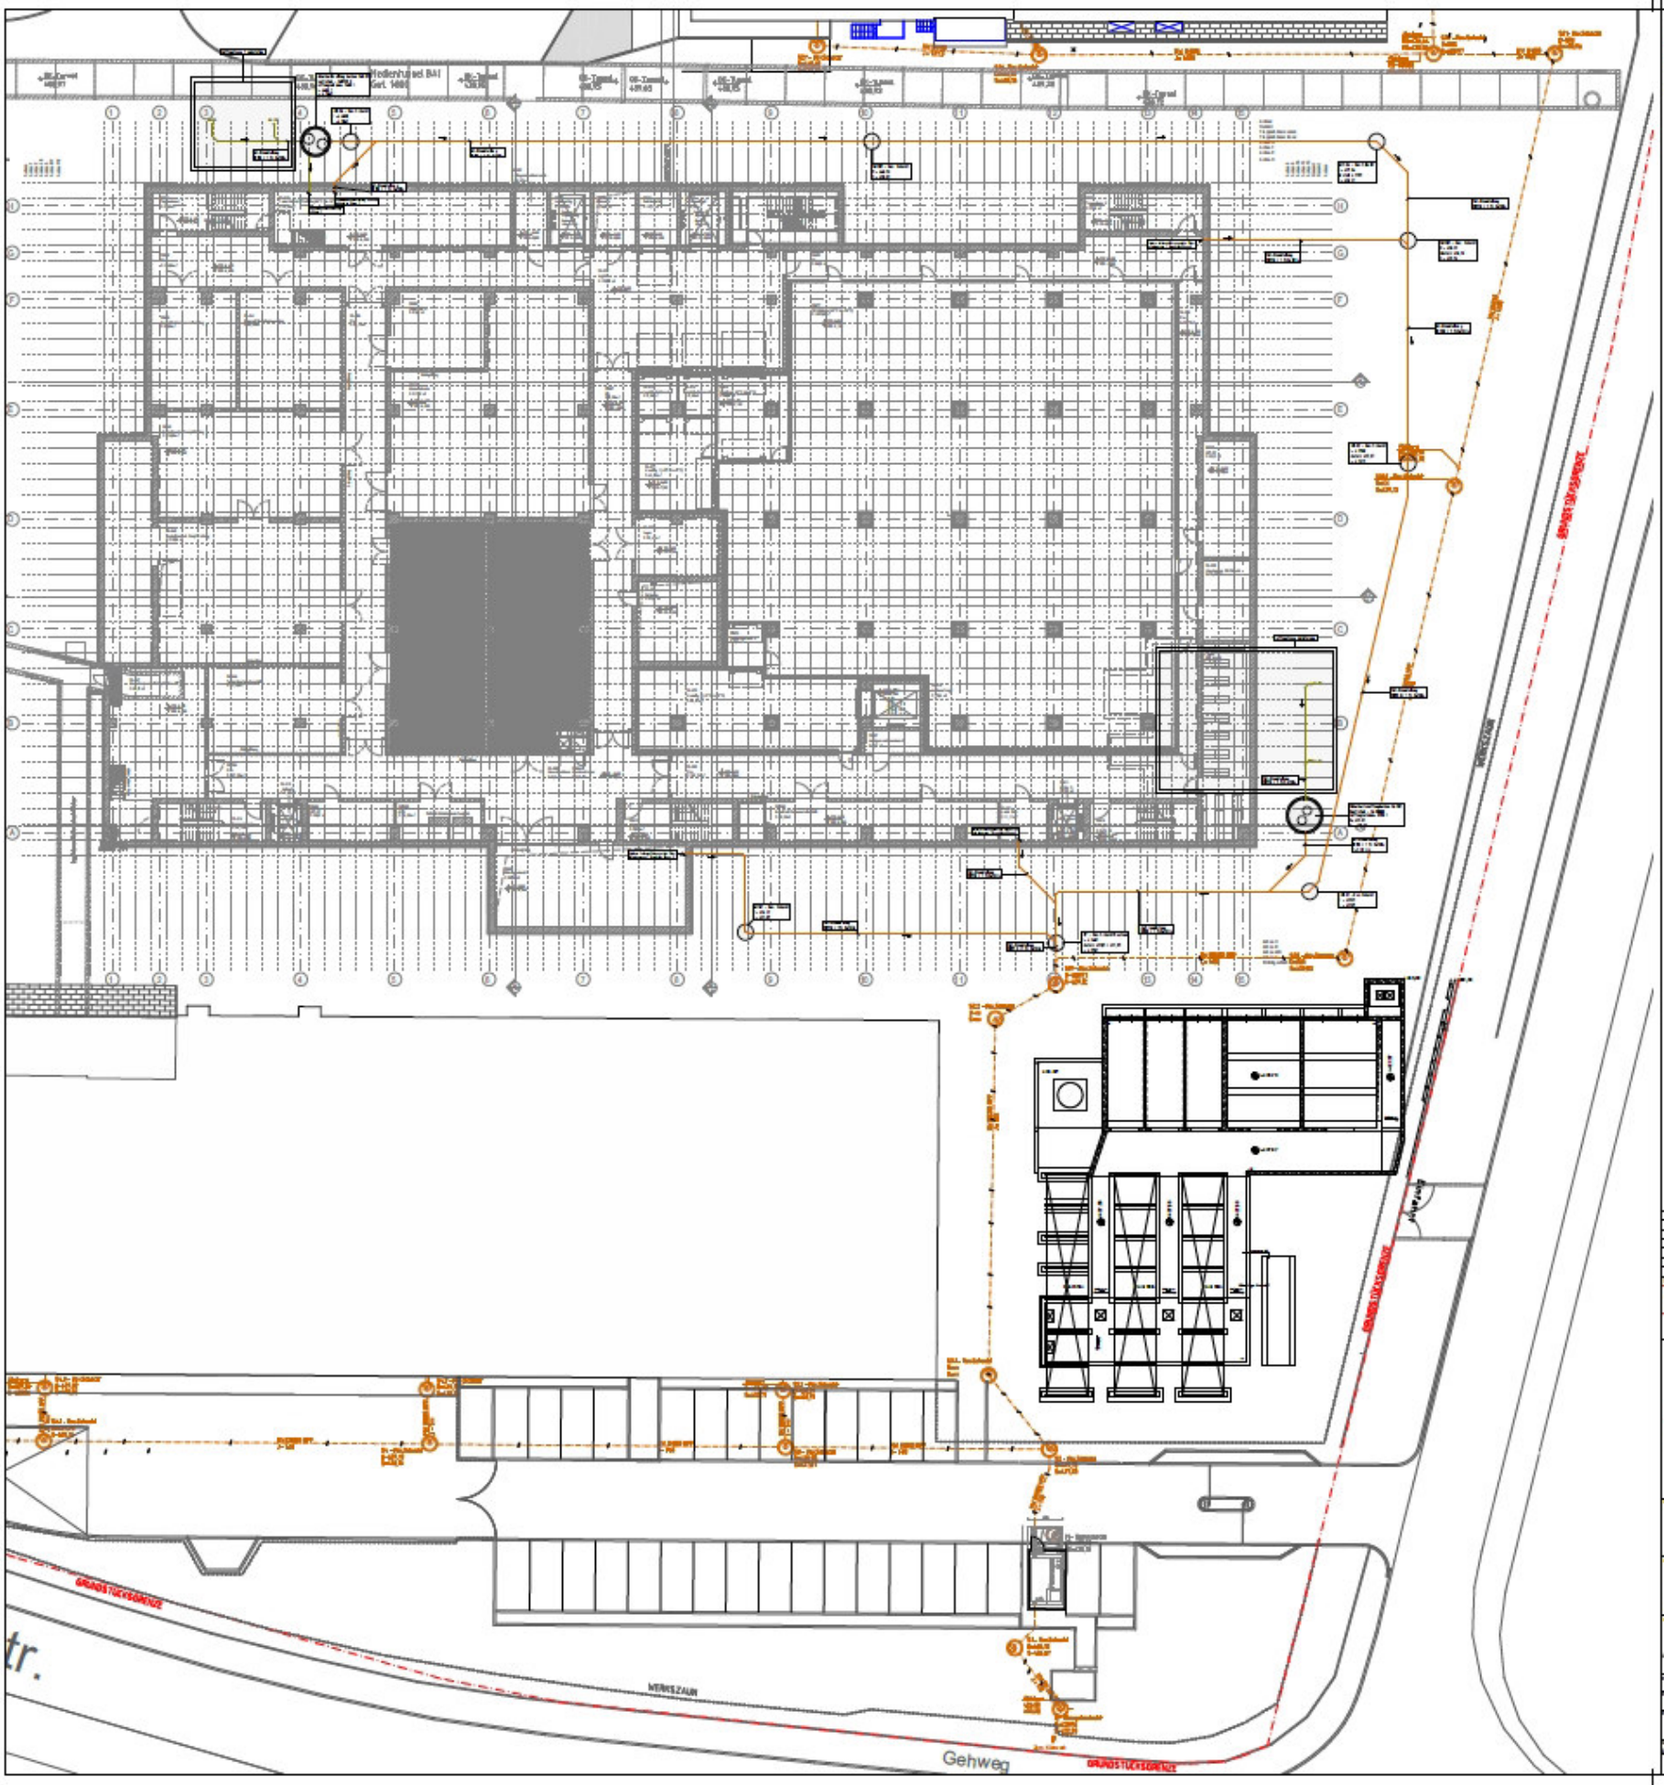

Legende Erläuterung

- Schmutzwasser
- Schmutzwasser Grundleitungen Neubau
- Schmutzwasser Grundleitungsanschluss Bestand in Anbindung
- Schmutzwasser Hausanschluss Bestand in Anbindung
- Fremdwasserleitungen, Leitungsbestand, Leitungsverlegeplanung
- Grenzbrunnen
- Schmutzwasser Entleerung
- Prüfung vorhanden
- Grundleitungsnummer
- Hausanschluss

Index	Änderungen	Datum	Kürzel	Kürzel	Kürzel
a	Gesamtentwicklung				

Architektenzeichnungsdatum: 17.03.2025
1G-6_A_G_F05_E0_F_000 (Stand-00).dwg

BAUANTRAG

LAGEPLAN

Bauherr:
Elbich Series

Entwurfsverfasser:
chemgineering
Planungsbüro Neubauten Hallen
Industriebauten
Gewerbebauten
Tel. 0351 - 2564 0
Fax: 0351 - 2564 1

Planer:
LADENBECK
Ladenbeck GmbH
Planungsbüro
Industriebau, Gewerbebau
Tel. 0351 - 2564 0
Fax: 0351 - 2564 1

Projektleiter:
Genehmigungsplanung

Planfertiger:
A TECHNIKER

Projekt-Nr.:
IN-TN0200R1.000

Projektbezeichnung:
Series 70

Planinhalt:
Entwässerungsplan - Ab Bau

Maßstab: 1:500
Format: A0
Bearbeiter:
Datum:
Blatt-Nr.:

Ersetzt durch: | Ersetzt für: | Gezeichnet am: 03.03.2025 | Geprüft am: | Plan-Name: G_F05_E0_F.dwg

Zeichnungen, Berechnungen, Beschreibungen und sonstige geistige Arbeiten sind urheberrechtlich geschützt und dürfen ohne Zustimmung des Verfassers weder vervielfältigt noch Dritten zugänglich gemacht werden.