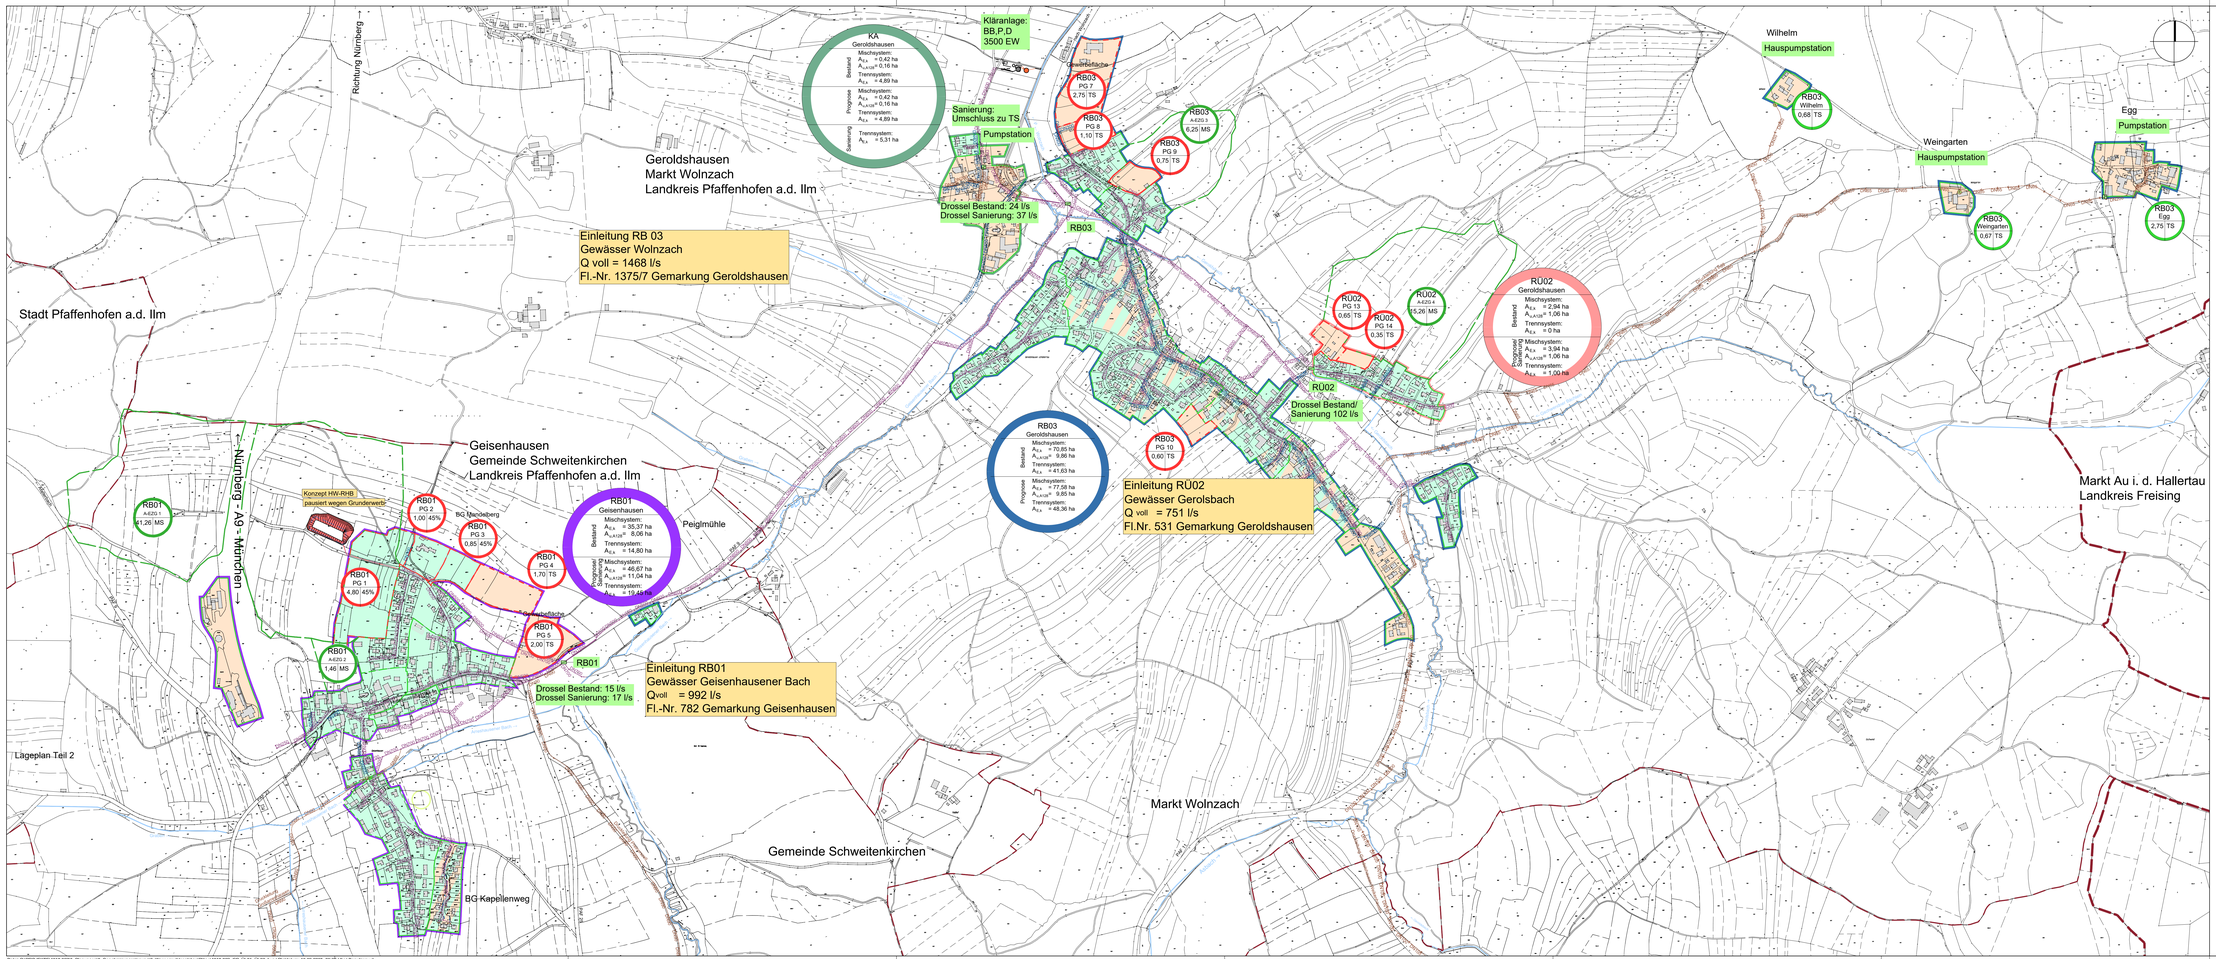

LEGENDE:

- Gemeindegrenze
- Landkreisgrenze
- BB, P, D 3500 EW — Kläranlage mit Angabe des Anlagentyps und der Ausbaugröße
- 250 — Bestehender Mischwasserkanal mit Angabe von Nennweite
- 250 — Bestehender Schmutzwasserkanal mit Angabe von Nennweite
- 250 — Bestehender Regenwasserkanal mit Angabe von Nennweite
- Hauspumpstation Schmutzwasser
- Bestehende Pumpstation
- Bestehendes Regenüberlaufbauwerk
- Einzugsgebiet Mischsystem Bestand
- Einzugsgebiet Trennsystem Bestand
- Einzugsgebiet Prognose
- Außeneinzugsgebiet
- Mischsystem
- Trennsystem
- Modifiziertes Mischsystem

Anlage:4.2.1

Index:	Datum:	Art der Änderung:	gezeichnet:

Projekt:

Wasserrecht für die Mischwasserentlastungen des Abwasserzweckverbandes Geisenhausen-Geroldshausen

Abwasserzweckverband Geisenhausen-Geroldshausen
Pfaffenhofen a. d. Ilm

GENEHMIGUNGSPLANUNG

Vorhabenträger:

Abwasserzweckverband Geisenhausen-Geroldshausen

Planinhalt:

Übersichtslageplan Teil 1

Projekt Nr.:	Aufgestellt:
4018.022	V.Diepold
Maßstab:	**gezeichnet:**
1:5000	Thurner/Heim
Datum:	**geprüft:**
23.09.2025	K. Parth

Plan-Nr./Index:
GP ÜL01

Entwurfsverfasser:

WipflerPLAN

Architekten
Bauingenieure
Vermessungsingenieure
Erschließungsträger

WipflerPLAN
Planungsgesellschaft mbH

Hohenwarter Straße 124
85276 Pfaffenhofen / Ilm
Tel.: 08441 5046-0
Fax: 08441 49204
www.wipflerplan.de
info@wipflerplan.de

Abwasserzweckverband
Geisenhausen-Geroldshausen

Hauptstraße 29
85301 Schweitenkirchen
Tel.: 08444 9275-0
Fax: 08444 9275-26
abwasser@gemeinde-schweitenkirchen.de

Blattgröße: 1.462 x 0.840 = 0.782 m²

Datei: P:\PROJEKTE\4018\2229_Planungen\3_Genehmigungsplanung\2_Wasserrechtsantrag\Plan\4018.022_GP_ÜL01_UL02.dwg | Plotdatum: 10.09.2025, 09:38 Uhr | Benutzer: vd

WipflerPLAN Planungsgesellschaft mbH