# Höhenplan
M = 1:1000/100

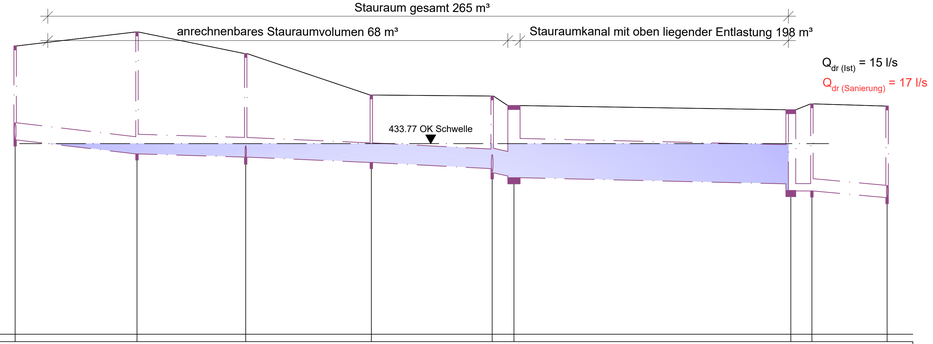

Station [m]	0,00	49,67	94,00	145,22	194,49	201,37	310,75	317,84	348,50
Haltungsbezeichnung	M63	M81	M82	M83	M114	M115	M116	M117	
Schachtbezeichnung	M63	M81	M82	M83	M114	M115	M116	M117	M118
Geländehöhe [mNN]	437,75	438,32	437,44	435,75	435,71	435,32	435,15	435,39	435,30
Schachtdeckelhöhe [mNN]	437,75	438,24	437,44	435,75	435,71	435,32	435,15	435,39	435,30
Schachtsohlhöhe [mNN]	433,92	433,35	433,18	433,00	432,58	432,42	431,86	431,84	431,57
Schachttiefe [m]	3,83	4,97	4,26	2,75	3,13	2,90	3,29	3,55	3,73
Rohrsohlhöhe [mNN]	433,92	433,35	433,18	433,00	432,75	432,58 / 432,53 / 432,42	432,13	431,86 / 431,84	431,57
Sohlgefälle [o/oo]	11,47	3,8	3,5	8,52	7,8	2,31	3,0	8,81	
Haltungslänge [m]	49,67	44,33	51,22	49,27	6,38	108,39	6,59	30,66	
Nennweite [mm] / Material	DN 700 B	DN 800 B			DN 1000 SB	DN 1600 SB	DN 300 STZ	DN 500 SB	
Strassenname									

# Überlaufbauwerk
M = 1:50

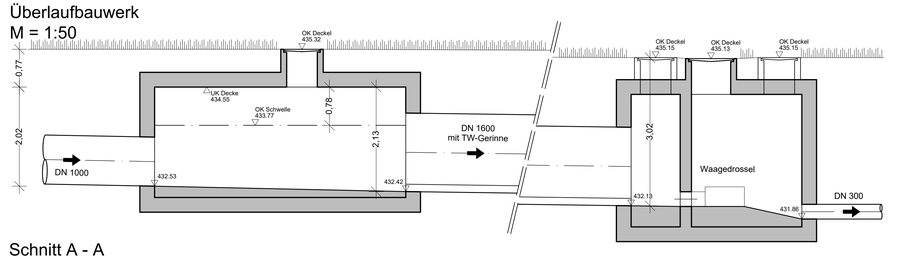

Schnitt A - A

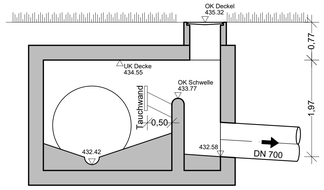

Schnitt B - B

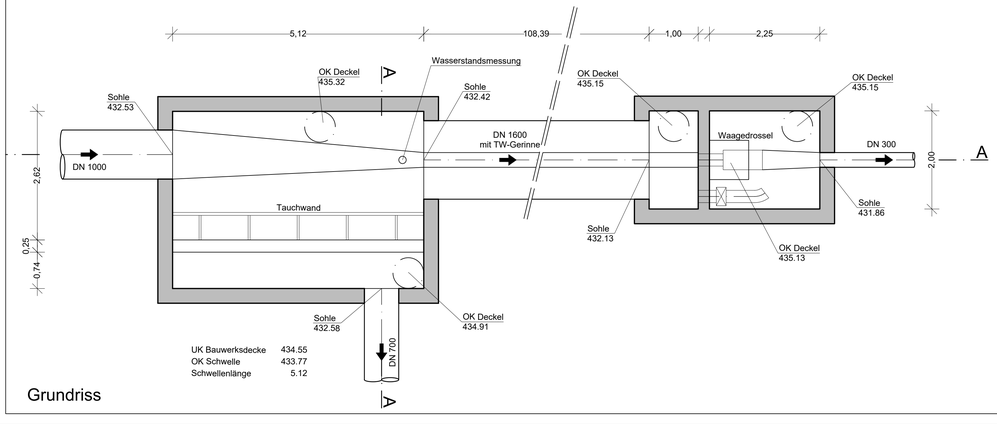

Grundriss

# Lageplan
M = 1:1000

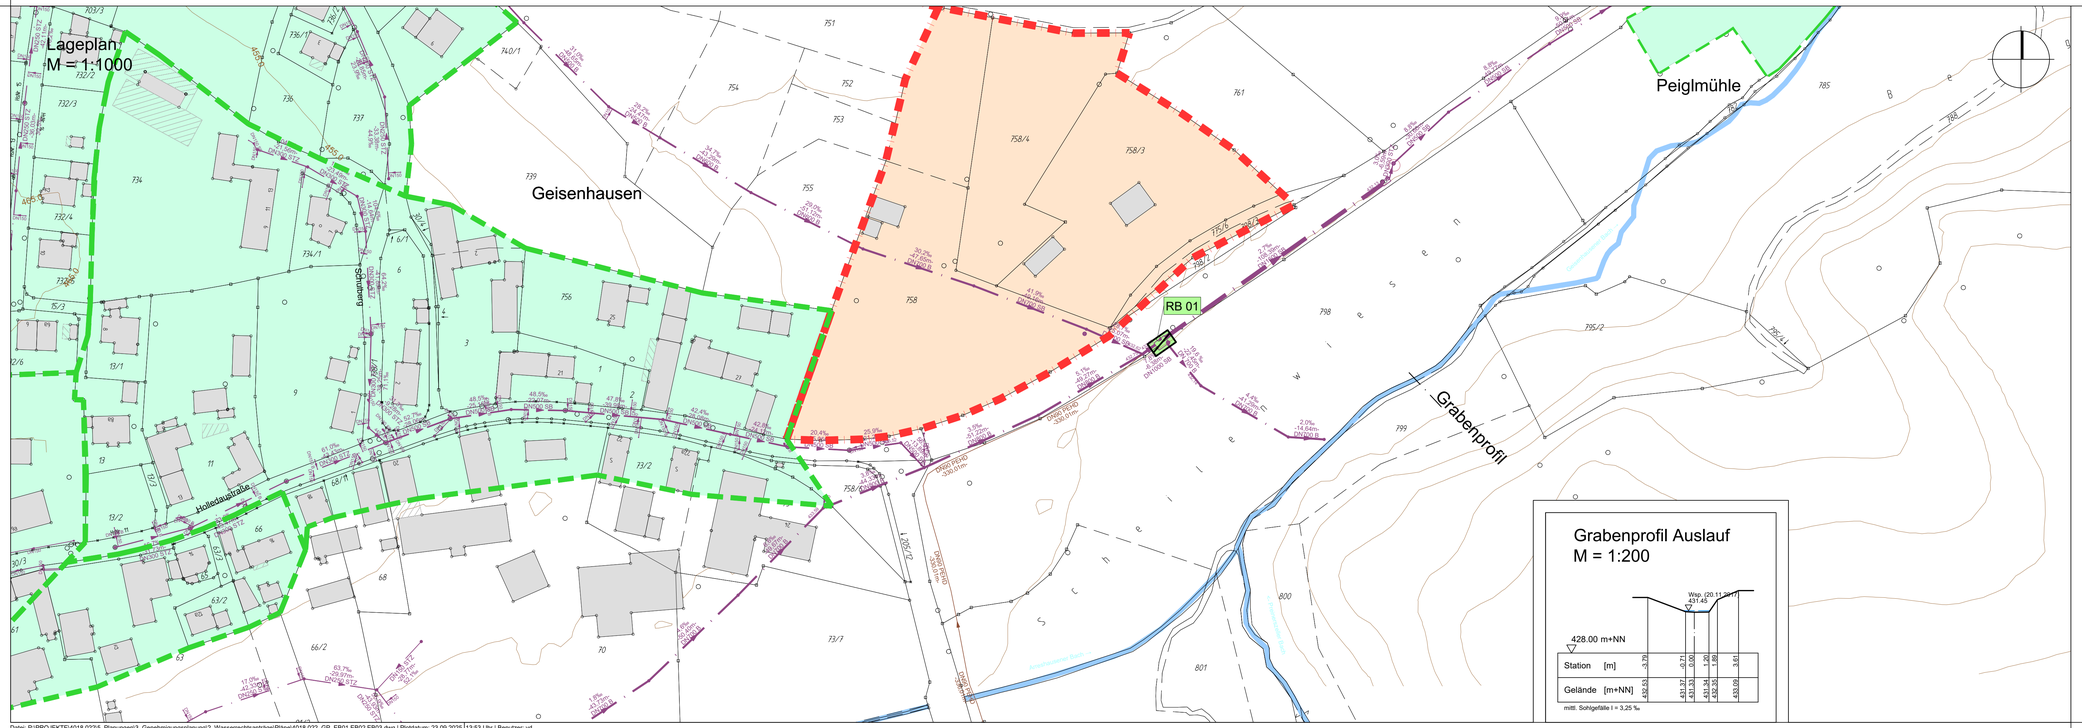

Grabenprofil Auslauf
M = 1:200

LEGENDE:

Anlage:5.3

- Bestehender Schmutzwasserkanal mit Angabe von Schachtabstand, Nennweite, Material, Sohlgefälle, Fliessrichtung und Schachtnummer (30,20 m, 12,31‰, 200 Stz, S80)
- Bestehender Mischwasserkanal mit Angabe von Schachtabstand, Nennweite, Material, Sohlgefälle, Fliessrichtung und Schachtnummer (30,20 m, 12,31‰, 250 Stz, M80)
- Bestehender Regenwasserkanal mit Angabe von Schachtabstand, Nennweite, Material, Sohlgefälle, Fliessrichtung und Schachtnummer (30,20 m, 12,31‰, 500 R, R80)
- Bestehende Druckleitung Schmutz-/Misch-/Regenwasser mit Angabe von Nennweite und Material
- Schachtbezeichnung, Schachtdeckelhöhe (DO), Rohrsohlhöhe(n) (SO) (M01001, DO 340.00, SO 338.00, SO 337.00)
- Einzugsgebiet Mischsystem Ist-/ Prognosezustand
- Einzugsgebiet Trennsystem Ist-/ Prognosezustand
- Mischsystem
- Trennsystem
- modifiziertes Mischsystem
- Bestehendes Gewässer
- Bestand
- Bauwerke (RB.., PW.., RÜ..)

Index:	Datum:	Art der Änderung:	gezeichnet:

Projekt:

Wasserrecht für die Mischwasserentlastungen des Abwasserzweckverbandes Geisenhausen-Geroldshausen

Gde. Schweitenkirchen, Markt Wolnzach
Landkreis Pfaffenhofen a. d. Ilm

GENEHMIGUNGSPLANUNG

Vorhabensträger:

Abwasserzweckverband Geisenhausen-Geroldshausen

Planinhalt:
Regenüberlaufbecken (SKO)
RB01
M115

Projekt Nr.:	Aufgestellt:
4018.022	V.Diepold
Maßstab:	gezeichnet:
1:50, 1:1000/100	S. Weingartner
Plan-Nr./Index:	Datum:	geprüft:
GP EB03	23.09.2025	K. Parth

Entwurfsverfasser:

Wipfler PLAN
Architekten
Bauingenieure
Vermessungsingenieure
Erschließungsträger

WipflerPLAN
Planungsgesellschaft mbH
Hohenwarter Straße 124
85276 Pfaffenhofen / Ilm
Tel.: 08441 5046-0
Fax: 08441 490204
www.wipflerplan.de
info@wipflerplan.de

Abwasserzweckverband Geisenhausen-Geroldshausen
Hauptstraße 29
85301 Schweitenkirchen
Tel.: 08444 9275-0
Fax: 08444 9275-26
abwasser@gemeinde-schweitenkirchen.de

Wipfler PLAN

Blattgröße: 1.050 x 0.594 = 0.624 m²