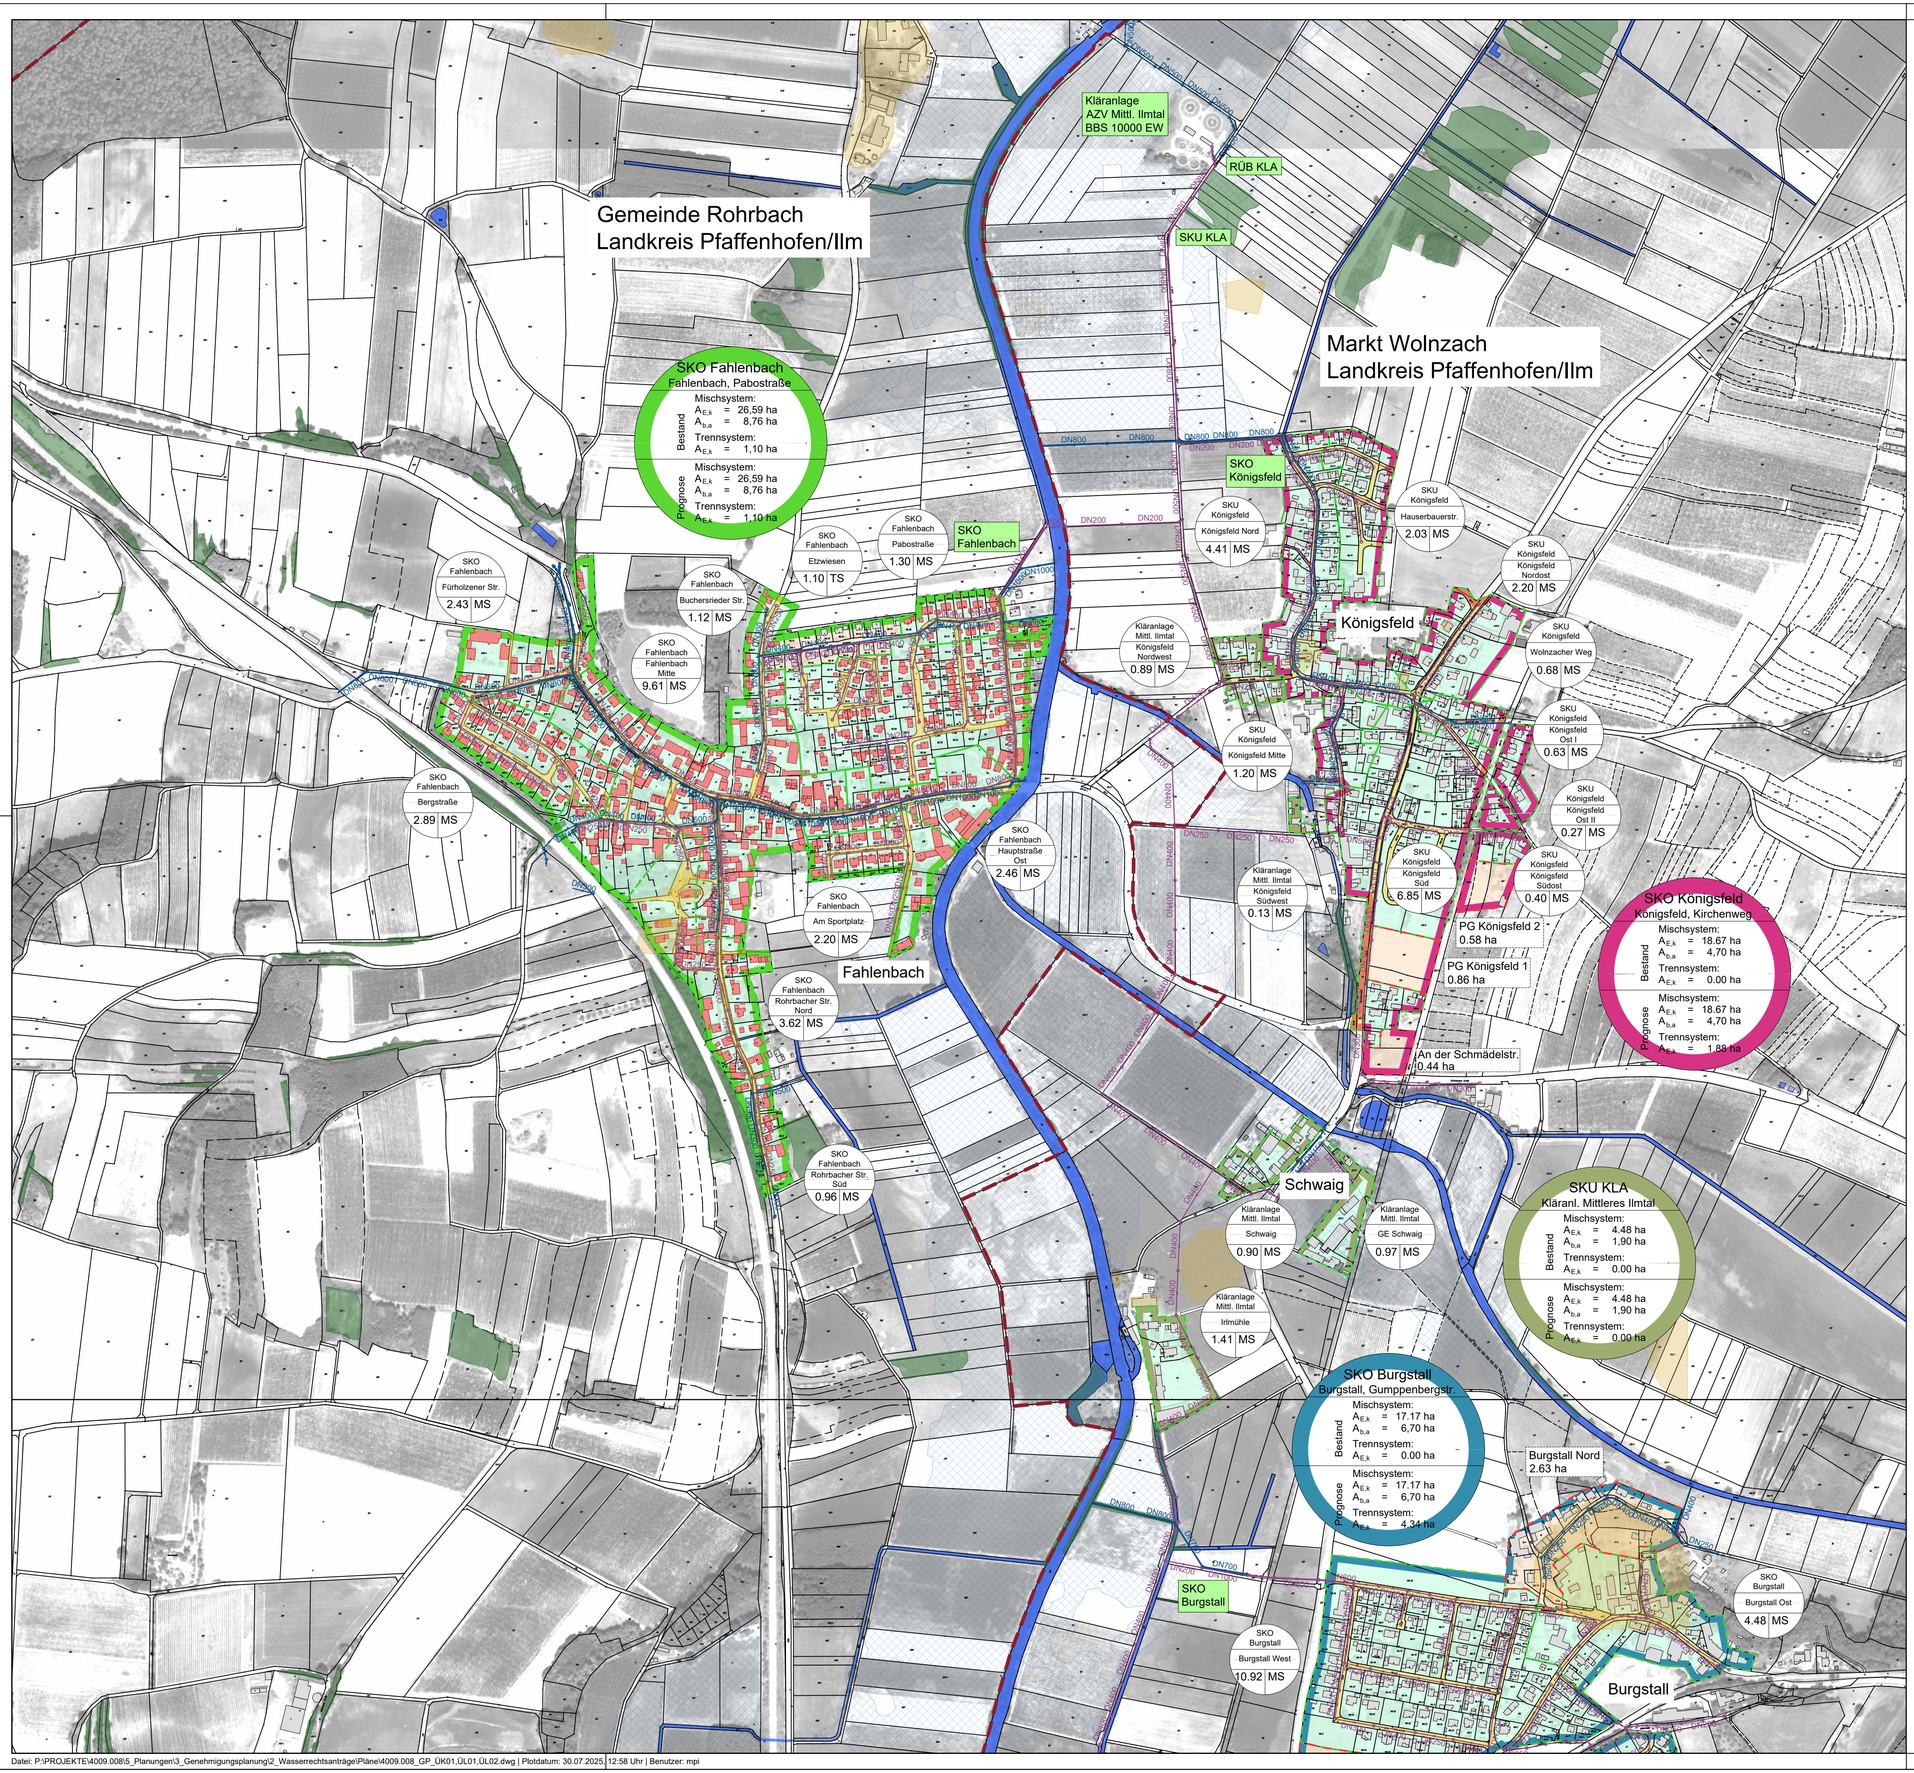

LEGENDE:

- Entfallender Kanal
- 226/2 — amtl. Flurstücksgrenze mit Flurstücksnummer
- 300 — Bestehender Schmutzwasserkanal mit Angabe der Nennweite
- 300 — Bestehender Regenwasserkanal mit Angabe der Nennweite
- 300 — Bestehender Mischwasserkanal mit Angabe der Nennweite
- RUE... PW... Dr... — Bestand
- Einzugsgebiet Mischsystem Bestand / Einzugsgebiet Mischsystem Prognose
- Einzugsgebiet Trennsystem Bestand / Einzugsgebiet Trennsystem Prognose
- Mischsystem
- Trennsystem
- Name-> — Bestehendes Gewässer

SKU 533 Süd | 13.47 | 43 — Einzugsgebiet Mischsystem / Teilgebiet mit Angabe Zugehörigkeit zum Gesamteinzugsgebiet; Gebietsgröße (ha) und Befestigungsgrad (%)

SKU 583 Ost | 5.99 | TS — Einzugsgebiet Trennsystem / Teilgebiet mit Angabe Zugehörigkeit zum Gesamteinzugsgebiet; Gebietsgröße (ha)

SKU 366 Rohrbach — Gesamteinzugsgebiet Regenüberlauf (RUE...) bzw. Regenüberlaufbecken (SKO..., SKU...)

Bestand
Mischsystem:
$A_{E,k}$ = 43.96ha
$A_{u,A128}$ = 18.24ha
Trennsystem:
$A_{E,k}$ = 10.03ha

Angabe der Gesamteinzugsgebietsgröße (ha) im Bestand

Prognose
Mischsystem:
$A_{E,k}$ = 3.18ha
$A_{u,A128}$ = 1.28ha
Trennsystem:
$A_{E,k}$ = 18.16ha

Angabe der Gesamteinzugsgebietsgröße (ha) im Prognosezustand

Anlage: 3.2.2

Index:	Art der Änderung:	Datum:	gezeichnet:

Projekt:

Wasserrecht Mischwasserentlastungen
Abwasserzweckverband Mittleres Ilmtal

Gemeinde Rohrbach, Markt Wolnzach
Landkreis Pfaffenhofen/Ilm

GENEHMIGUNGSPLANUNG

Planinhalt:

Übersichtslageplan
Teil 2

Projekt Nr.: 4009.008
Datum: 30.07.2025

Plan-Nr./Index: GP ÜL02
Maßstab: 1:5000
Aufgestellt: V. Diepold

Plangrundlagen:
Geobasisdaten: Bayerische Vermessungsverwaltung
Digitale Flurkarte Wolnzach Stand 03/2024
Digitale Flurkarte Rohrbach Stand 08/2023
Digitale Orthofotos Stand 11/2024 (WMS-Dienst)

Lagesystem: UTM 32
gezeichnet: S. Weingartner
Höhensystem: m.ü.NHN (DHHN 2016)
geprüft: K. Parth

Entwurfsverfasser:

Wipfler PLAN
Architekten
Bauingenieure
Vermessungsingenieure
Erschließungsträger

WipflerPLAN
Planungsgesellschaft mbH
Hohenwarter Straße 124
85276 Pfaffenhofen / Ilm
Tel.: 08441 5046-0
www.wipflerplan.de
info@wipflerplan.de

Vorhabensträger:

Abwasser-Zweckverband Mittleres Ilmtal

.....

ZV Abwasserbeseitigung Mittleres Ilmtal
Hofmarkstr. 2
85296 Rohrbach
Tel.: 08442/9670-0
Fax: 08442/9670-34
www.rohrbach-ilm.de
gemeinde@rohrbach-ilm.de