


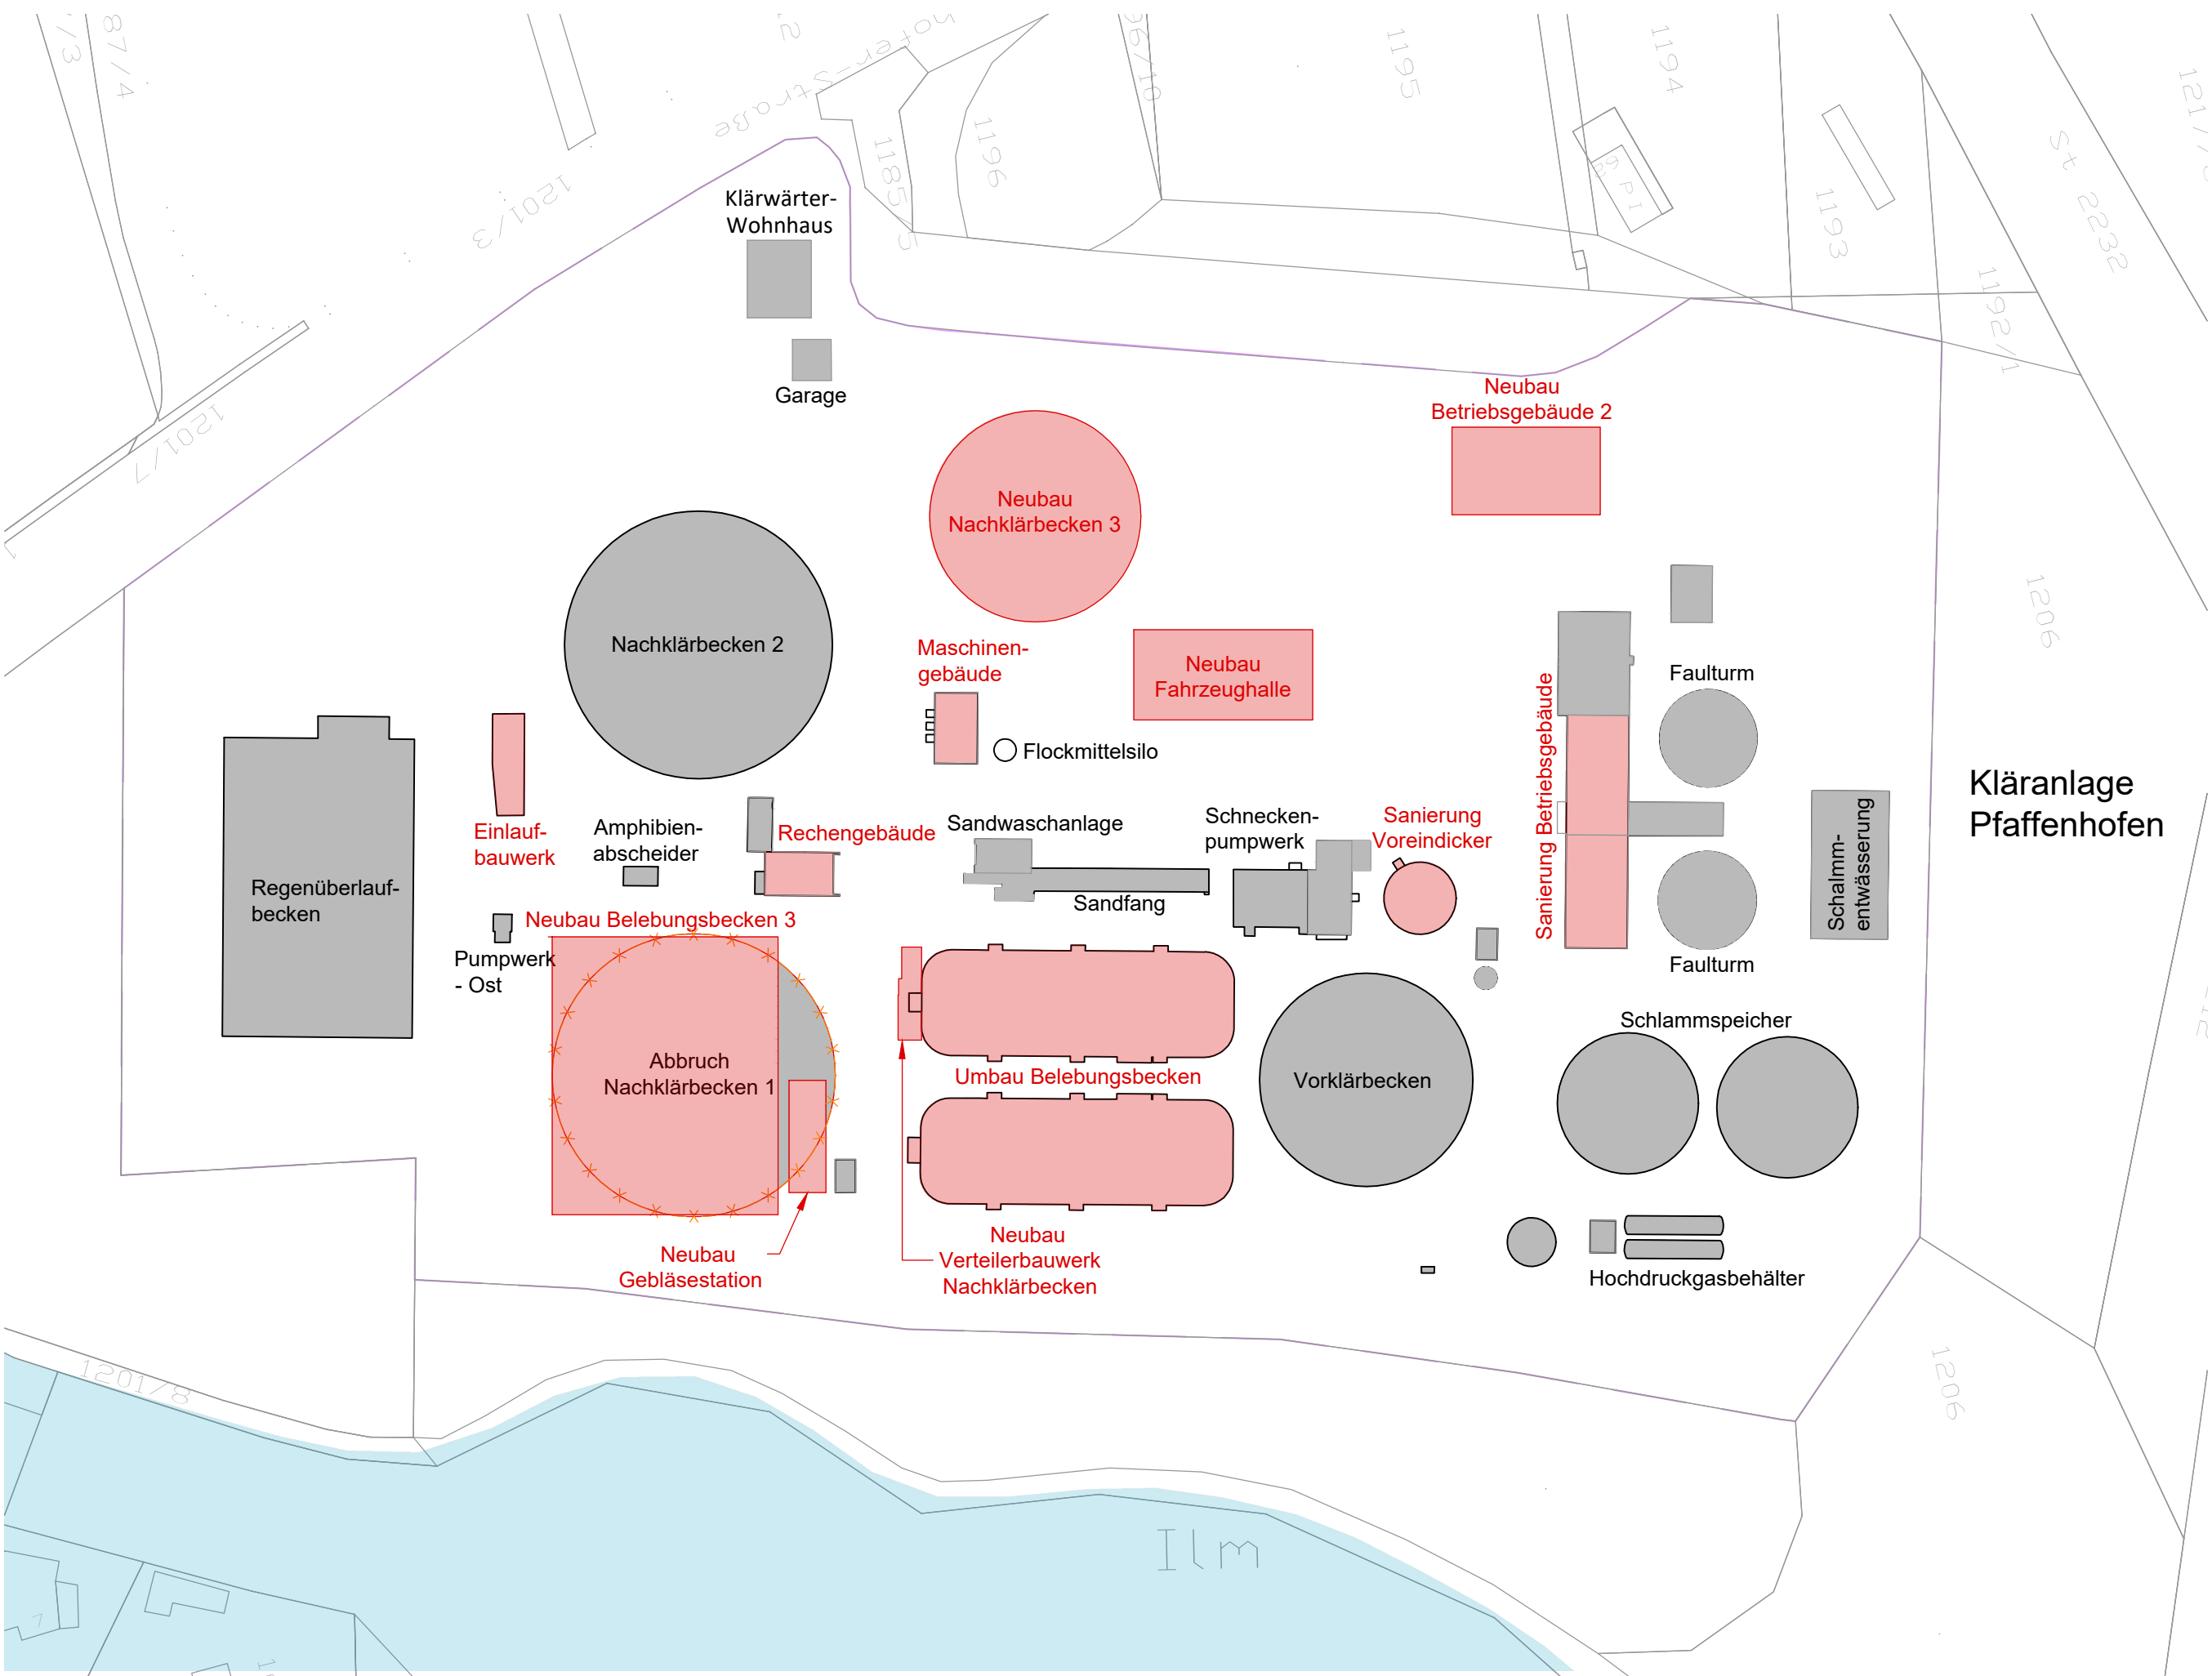

Legende

- Bestand
- geplante Maßnahmen
- Abbruch
- Zaun

04			
03			
02			
01			
Index	Datum	Name	Bemerkung

Bauherr		Stadtwerke Pfaffenhofen a. d. Irm				STADTWERKE PFAFFENHOFEN A. D. ILM	
---------	--	-----------------------------------	--	---	--	--------------------------------------	--

Projekt	Kläranlage Pfaffenhofen Erweiterung der Kläranlage	Projekt-Nr.	229685	
		Beilagen-Nr.	4	
		Plan-Nr.	4-LA-KA-042-00	
Planinhalt	Gesamtlageplan	Maßstab	1: 1000	
		Blattgröße	A2	
		Plotdatei		
Entwurfsverfasser	 GFM Bau- und Umwelt ingenieure GmbH Anni-Albers-Straße. 7 80807 München Tel: 089-380178-0 Fax: 089-380178-30 info@gfm.com http://www.gfm.com	entworfen	Feb. 24	Ro
		gezeichnet	Feb. 24	SI
		geprüft	Feb. 24	Ro
		München, den		