


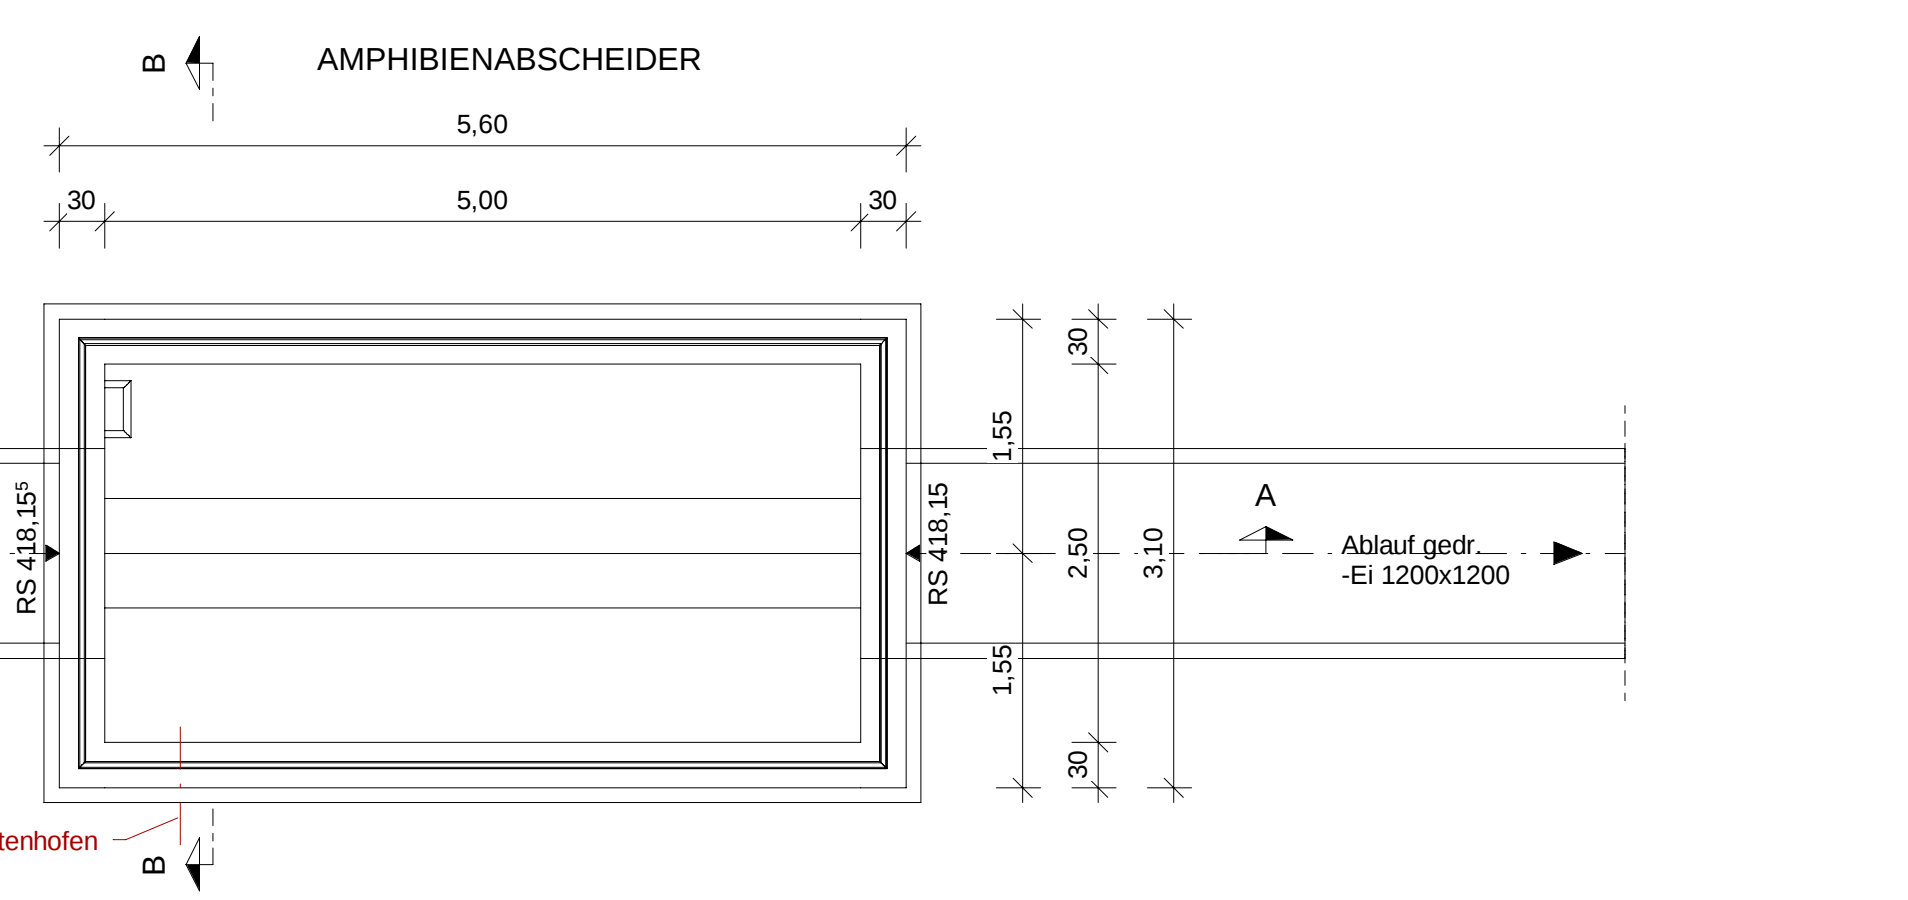

SCHNITT B-B



SCHNITT D-D

Leopardprojekt/Kommunen und Eigenbetriebe/Stadtwerke Pfaffenhofen/229685 Erweiterung Kläranlage Pfaffenhofen/5 Planunterlagen/12 BIM/1 Teilmodelle/Einlaufbauwerk/229685 Erweiterung KA Pfaffenhofen Einlaufbauwerk.rvt