




SCHNITT A-A

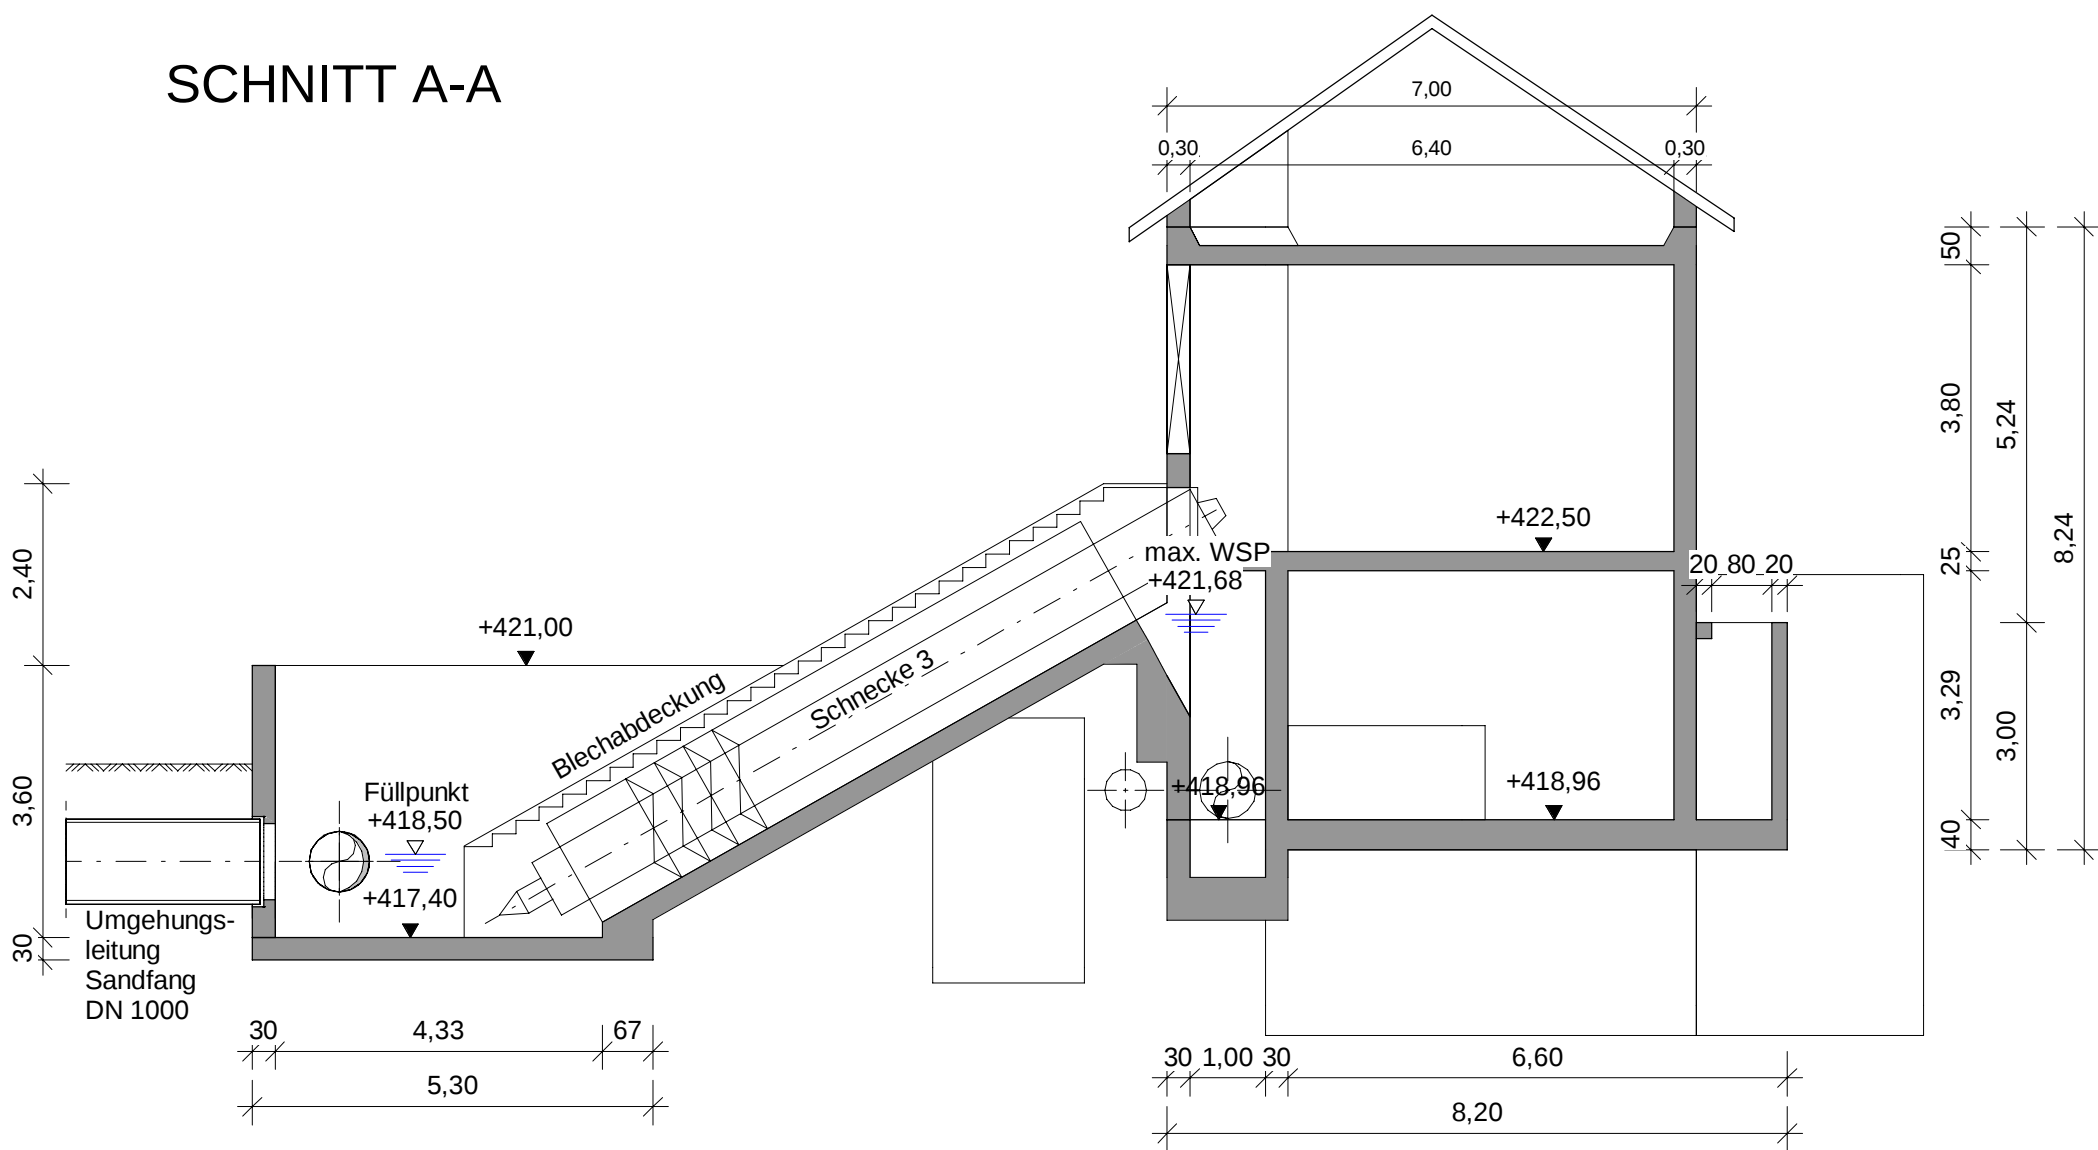


SCHNITT B-B

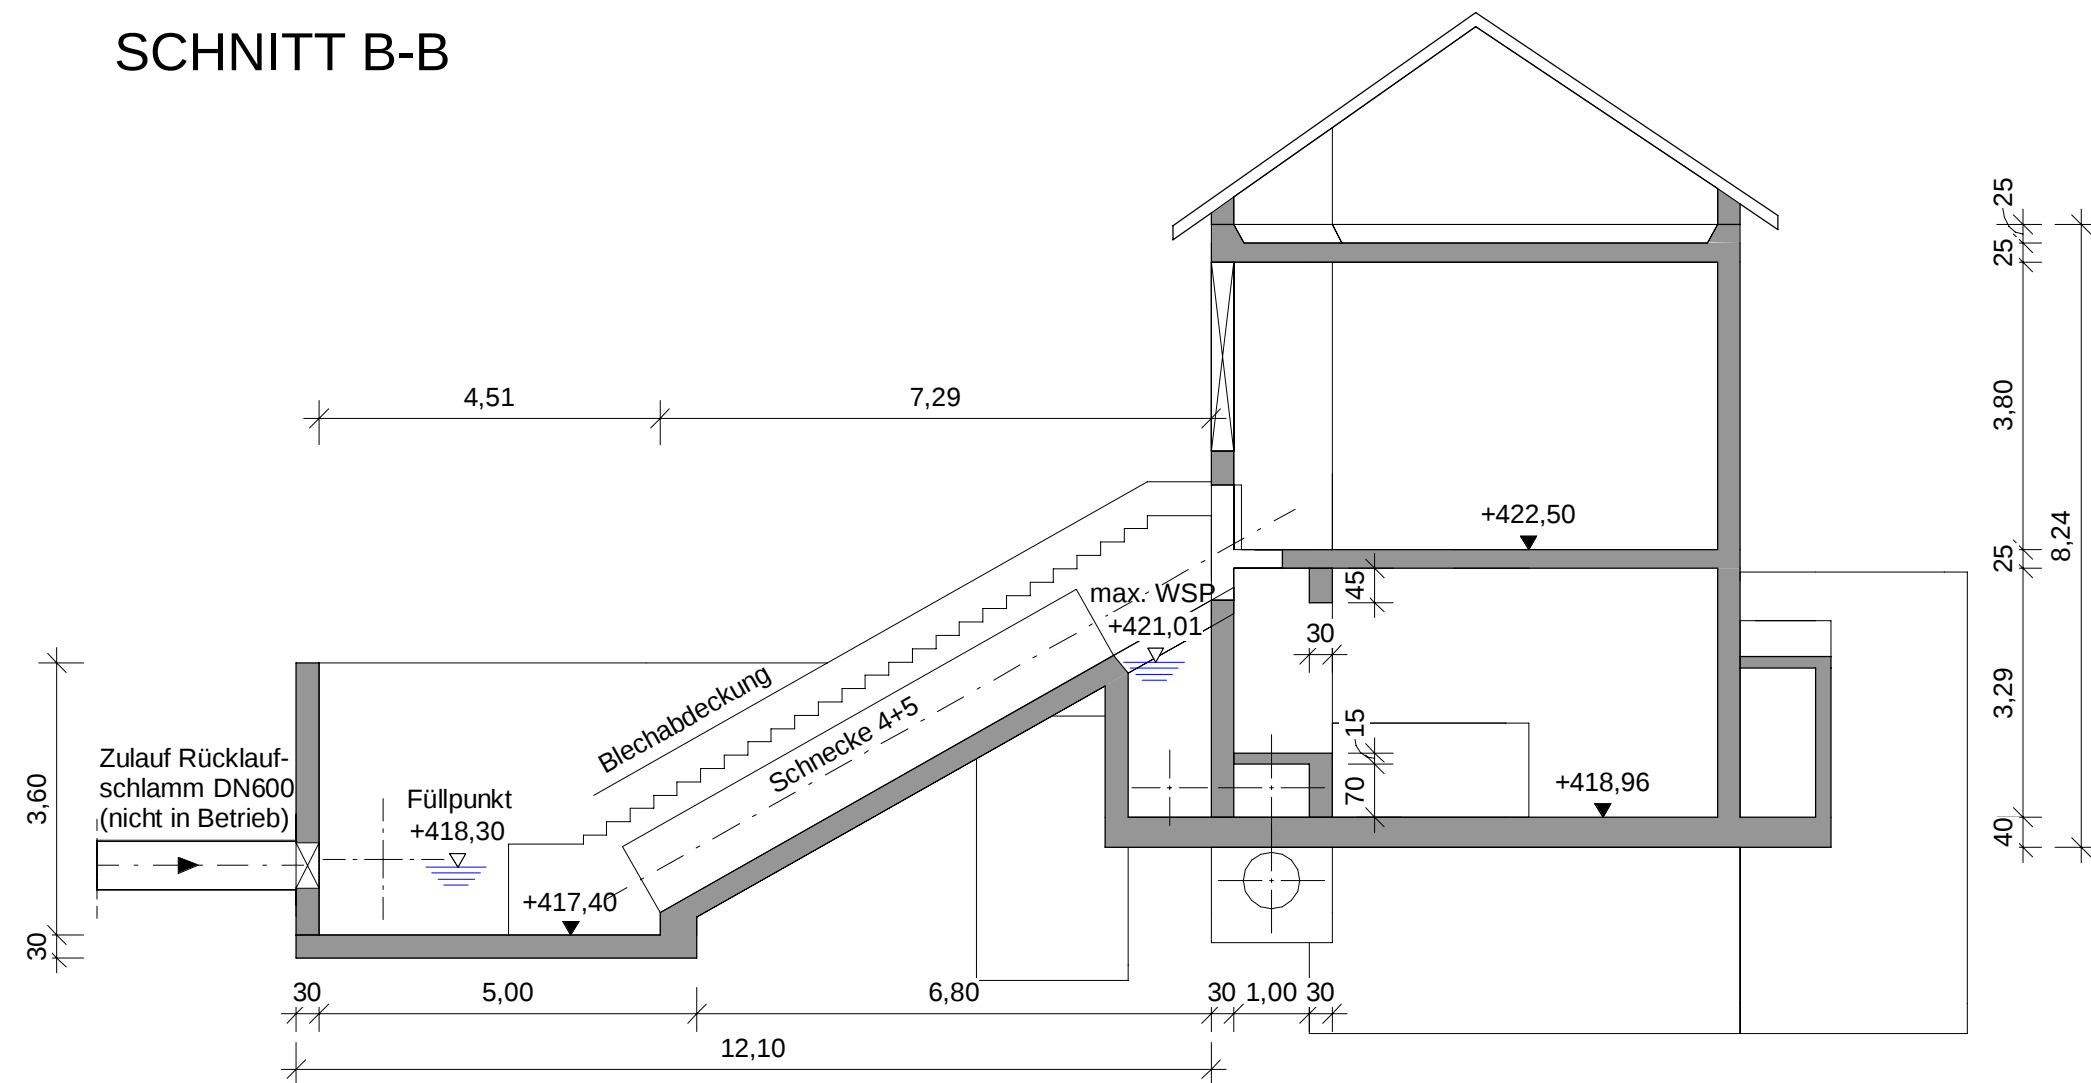


SCHNITT C-C

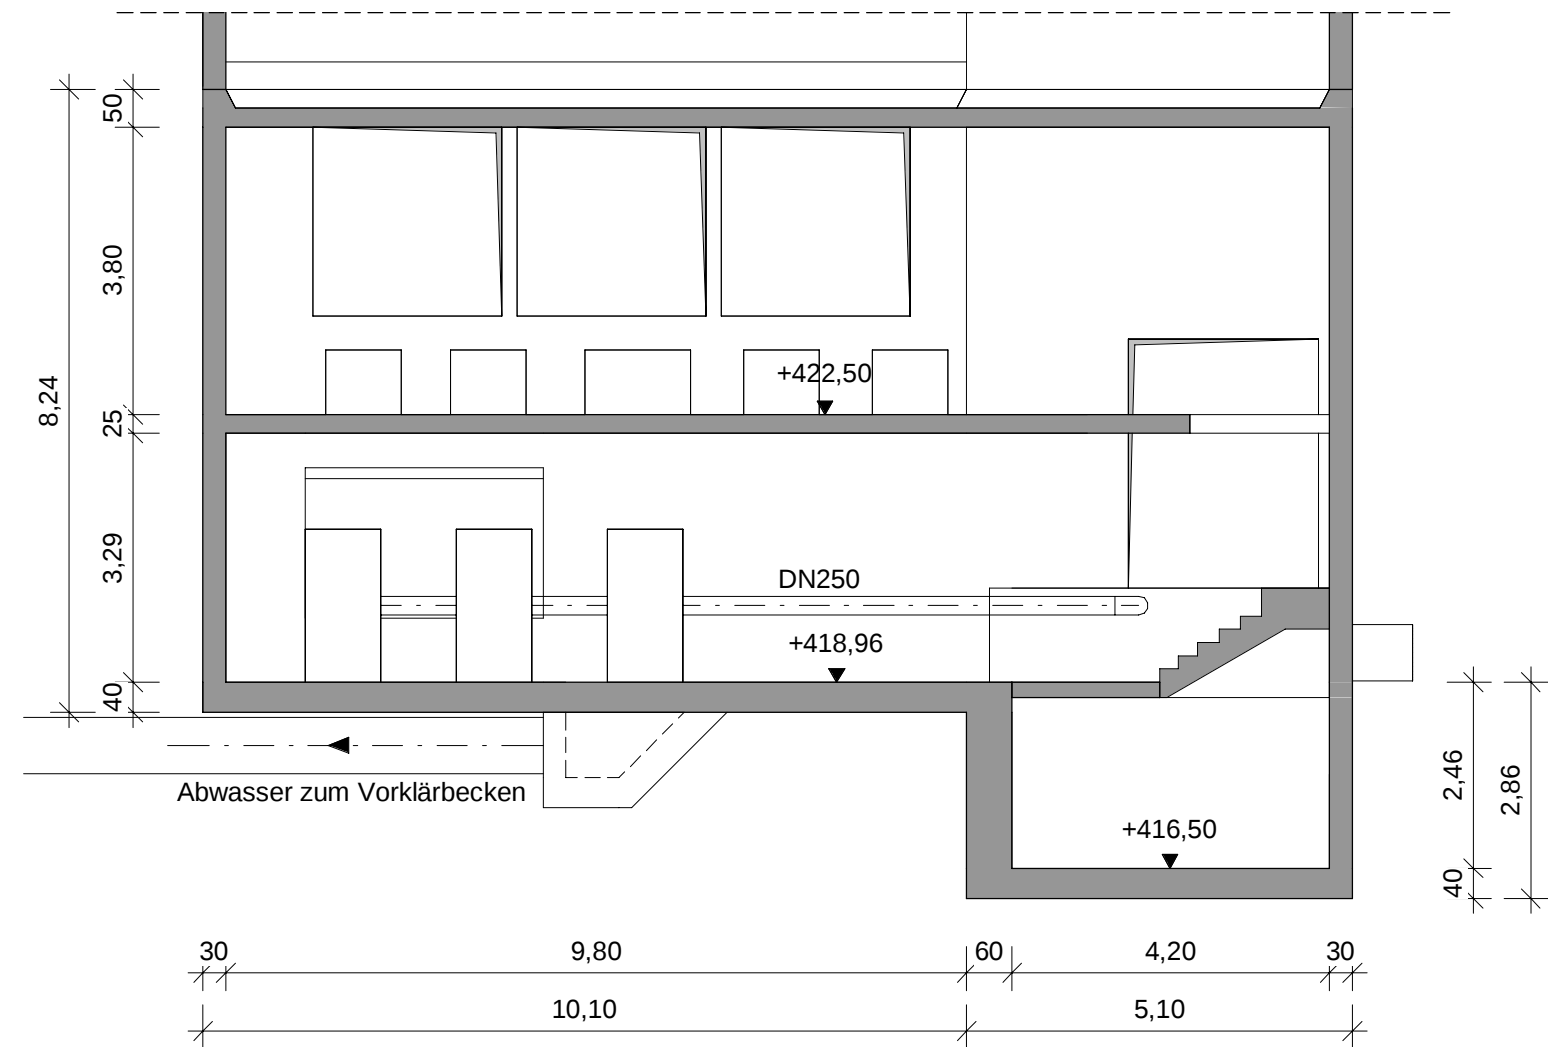


SCHNITT D-D

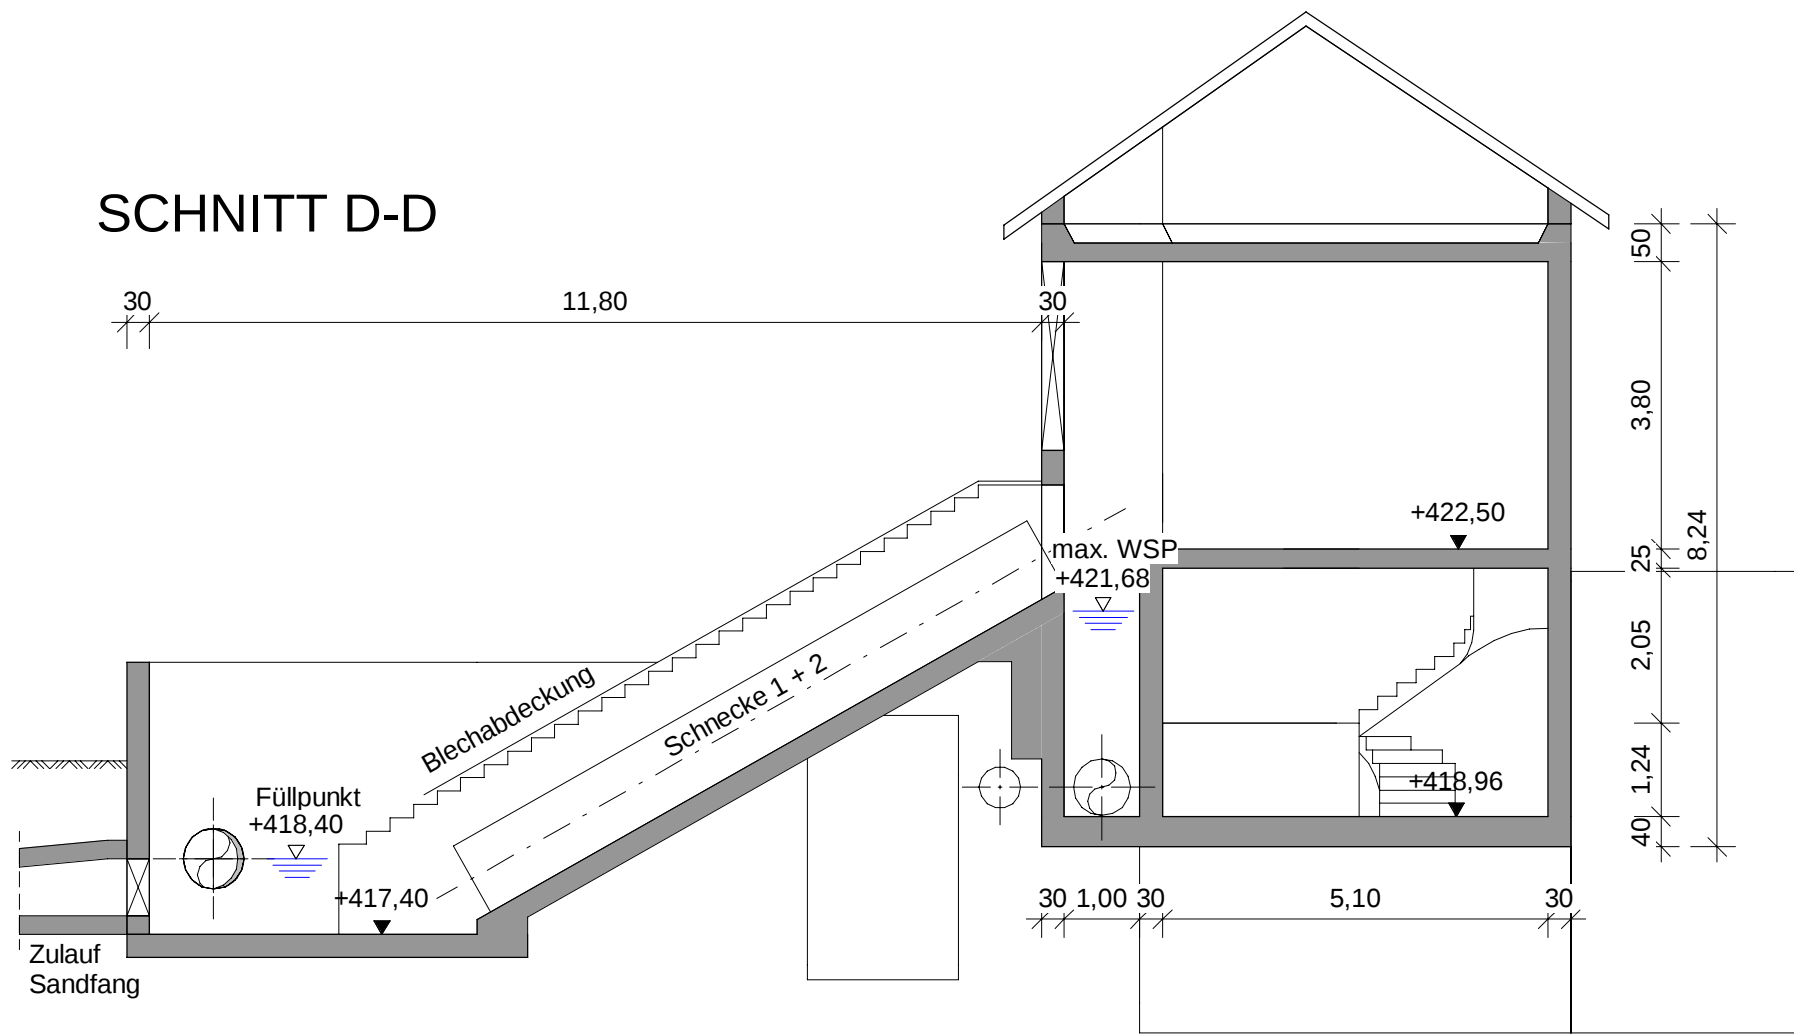


SCHNITT E-E

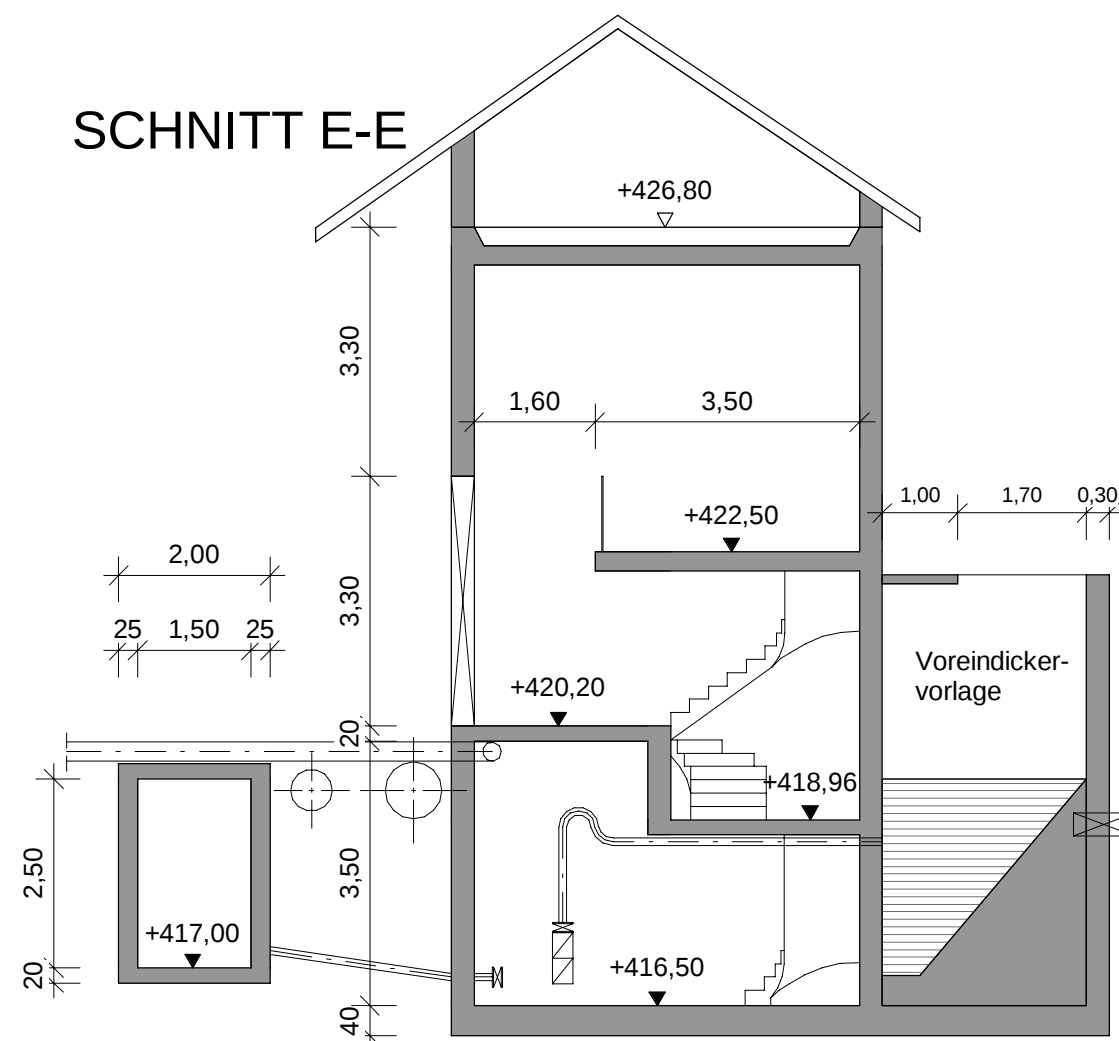


GRUNDRISS UG 2

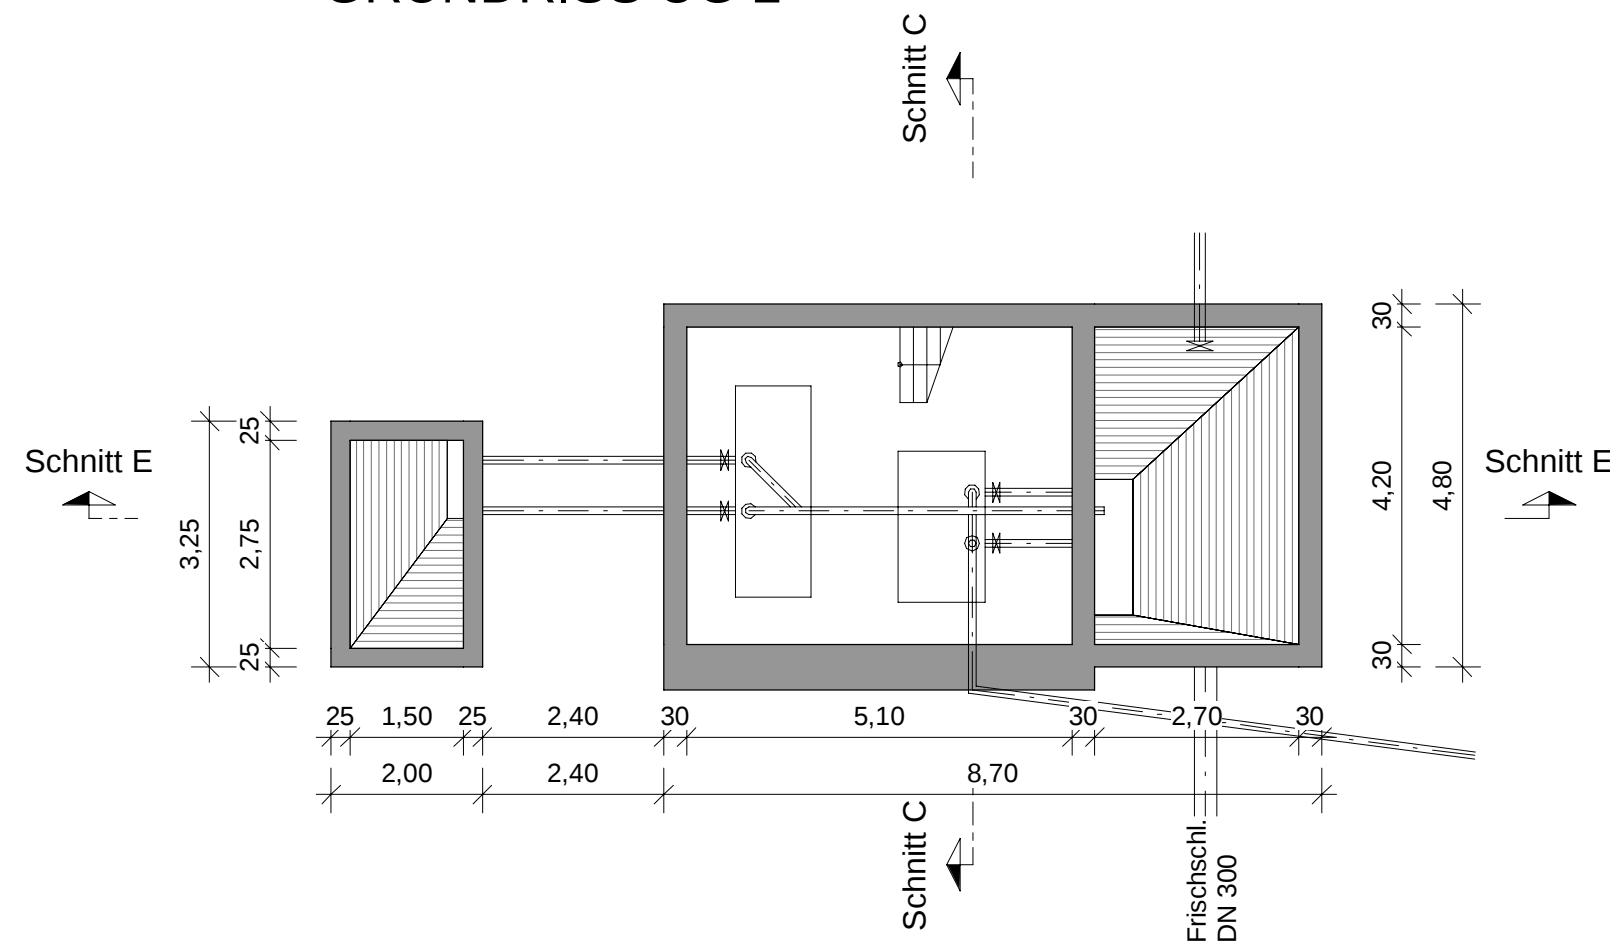

GRUNDRISS EG

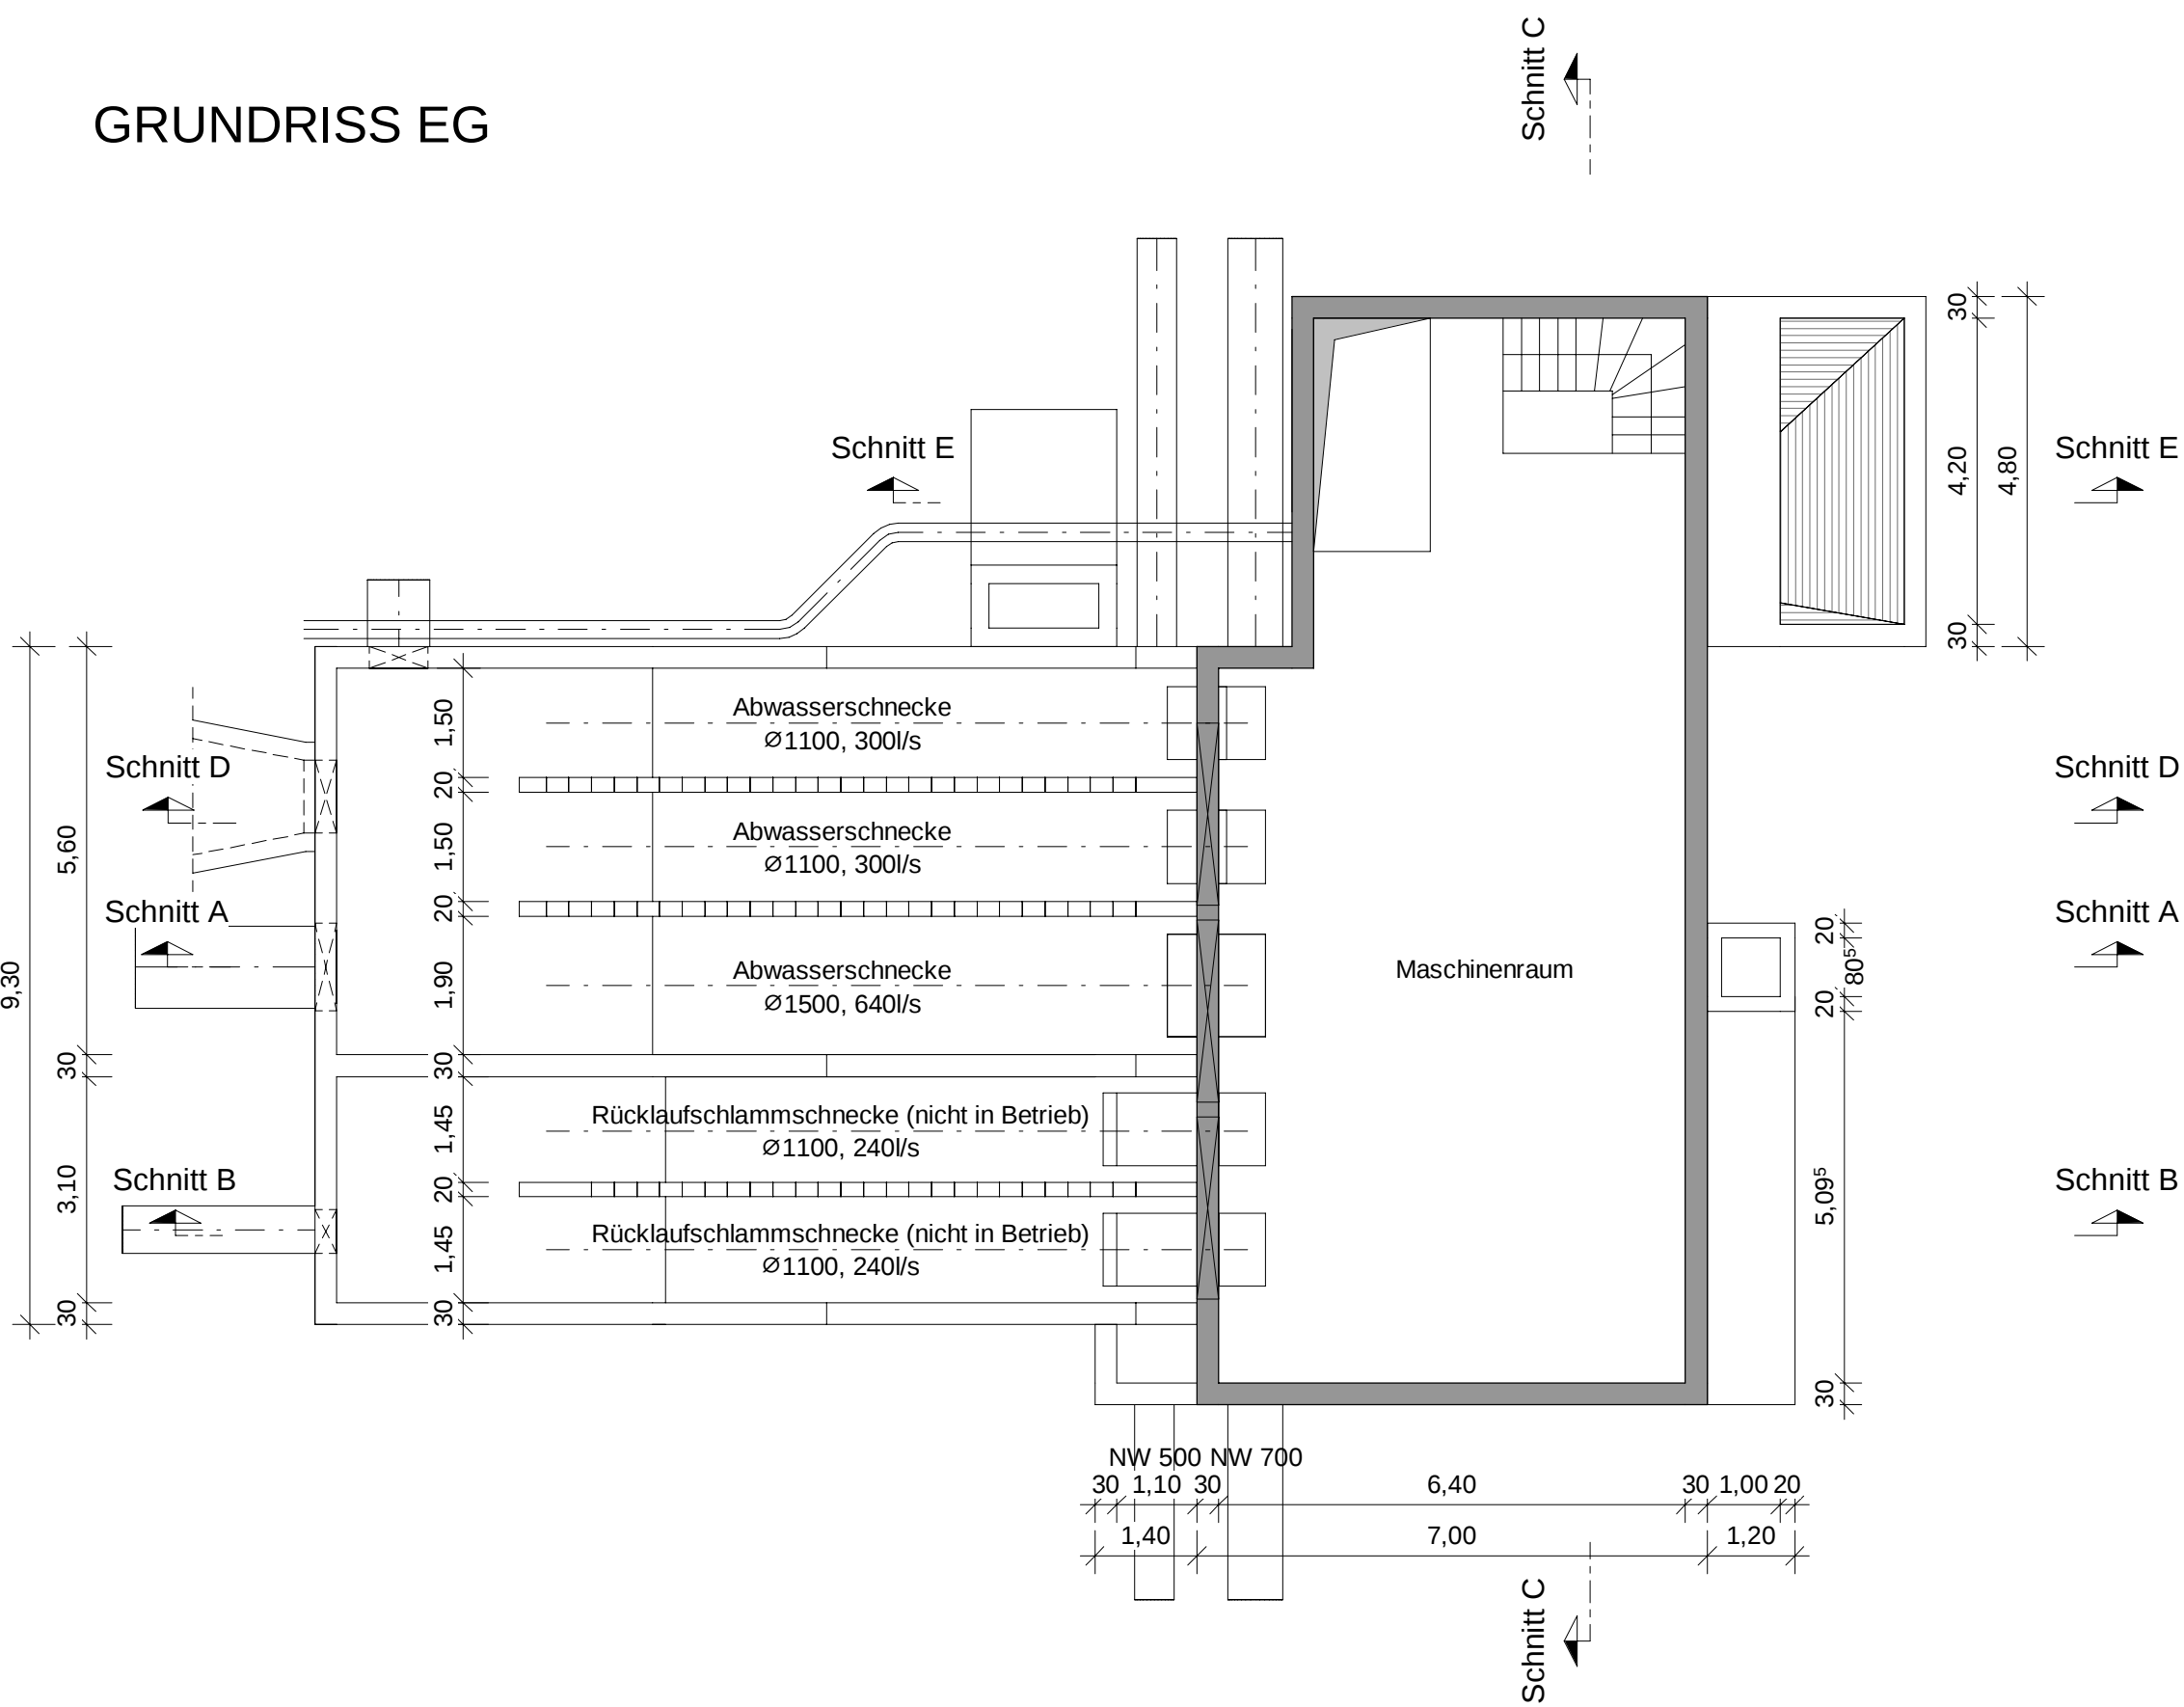

GRUNDRISS UG 1

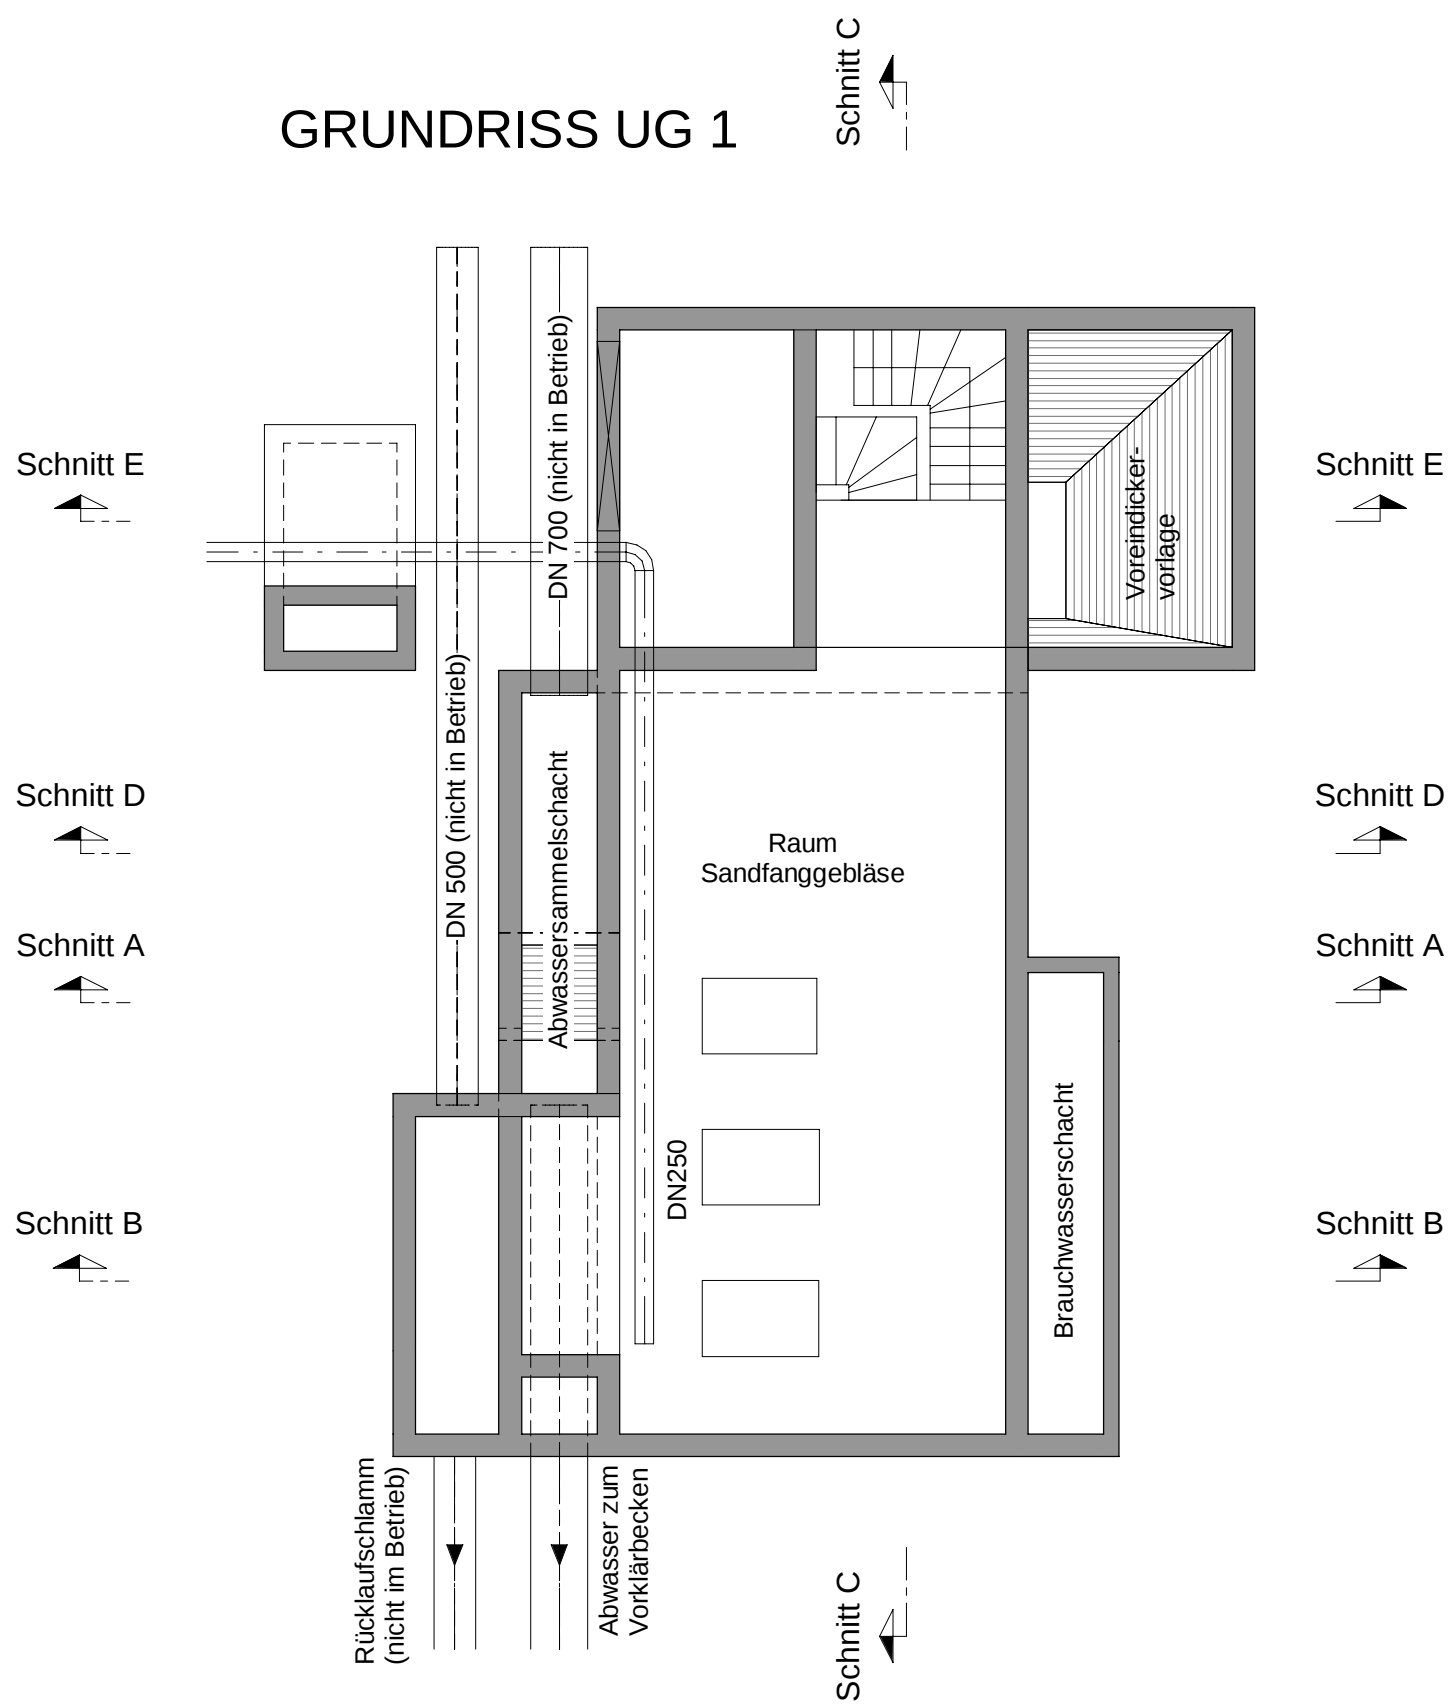

04				
03				
02				
01				
Index	Datum	Name	Bemerkung	
Bauherr				
Stadtwerke Pfaffenhofen a. d. Ilm				
STADTWERKE PFAFFENHOFEN A. D. ILM				
Projekt				
Kläranlage Pfaffenhofen				
Erweiterung der Kläranlage				
Planinhalt				
Schneckenpumpwerk + Pumpenhaus				
Grundriss und Schnitte				
Entwurfsverfasser				
GFM Bau- und Umwelttechnische GmbH				
Anni-Albers-Straße 7 80807 München Tel: 089-380178-0 Fax: 089-380178-30 info@gfm.com http://www.gfm.com				
entworfen				
Jan. 24				
Ro				
gezeichnet				
Jan. 24				
SI				
geprüft				
Jan. 24				
Ro				
München, den				