




GRUNDRISS BELEBUNGSBECKEN 2

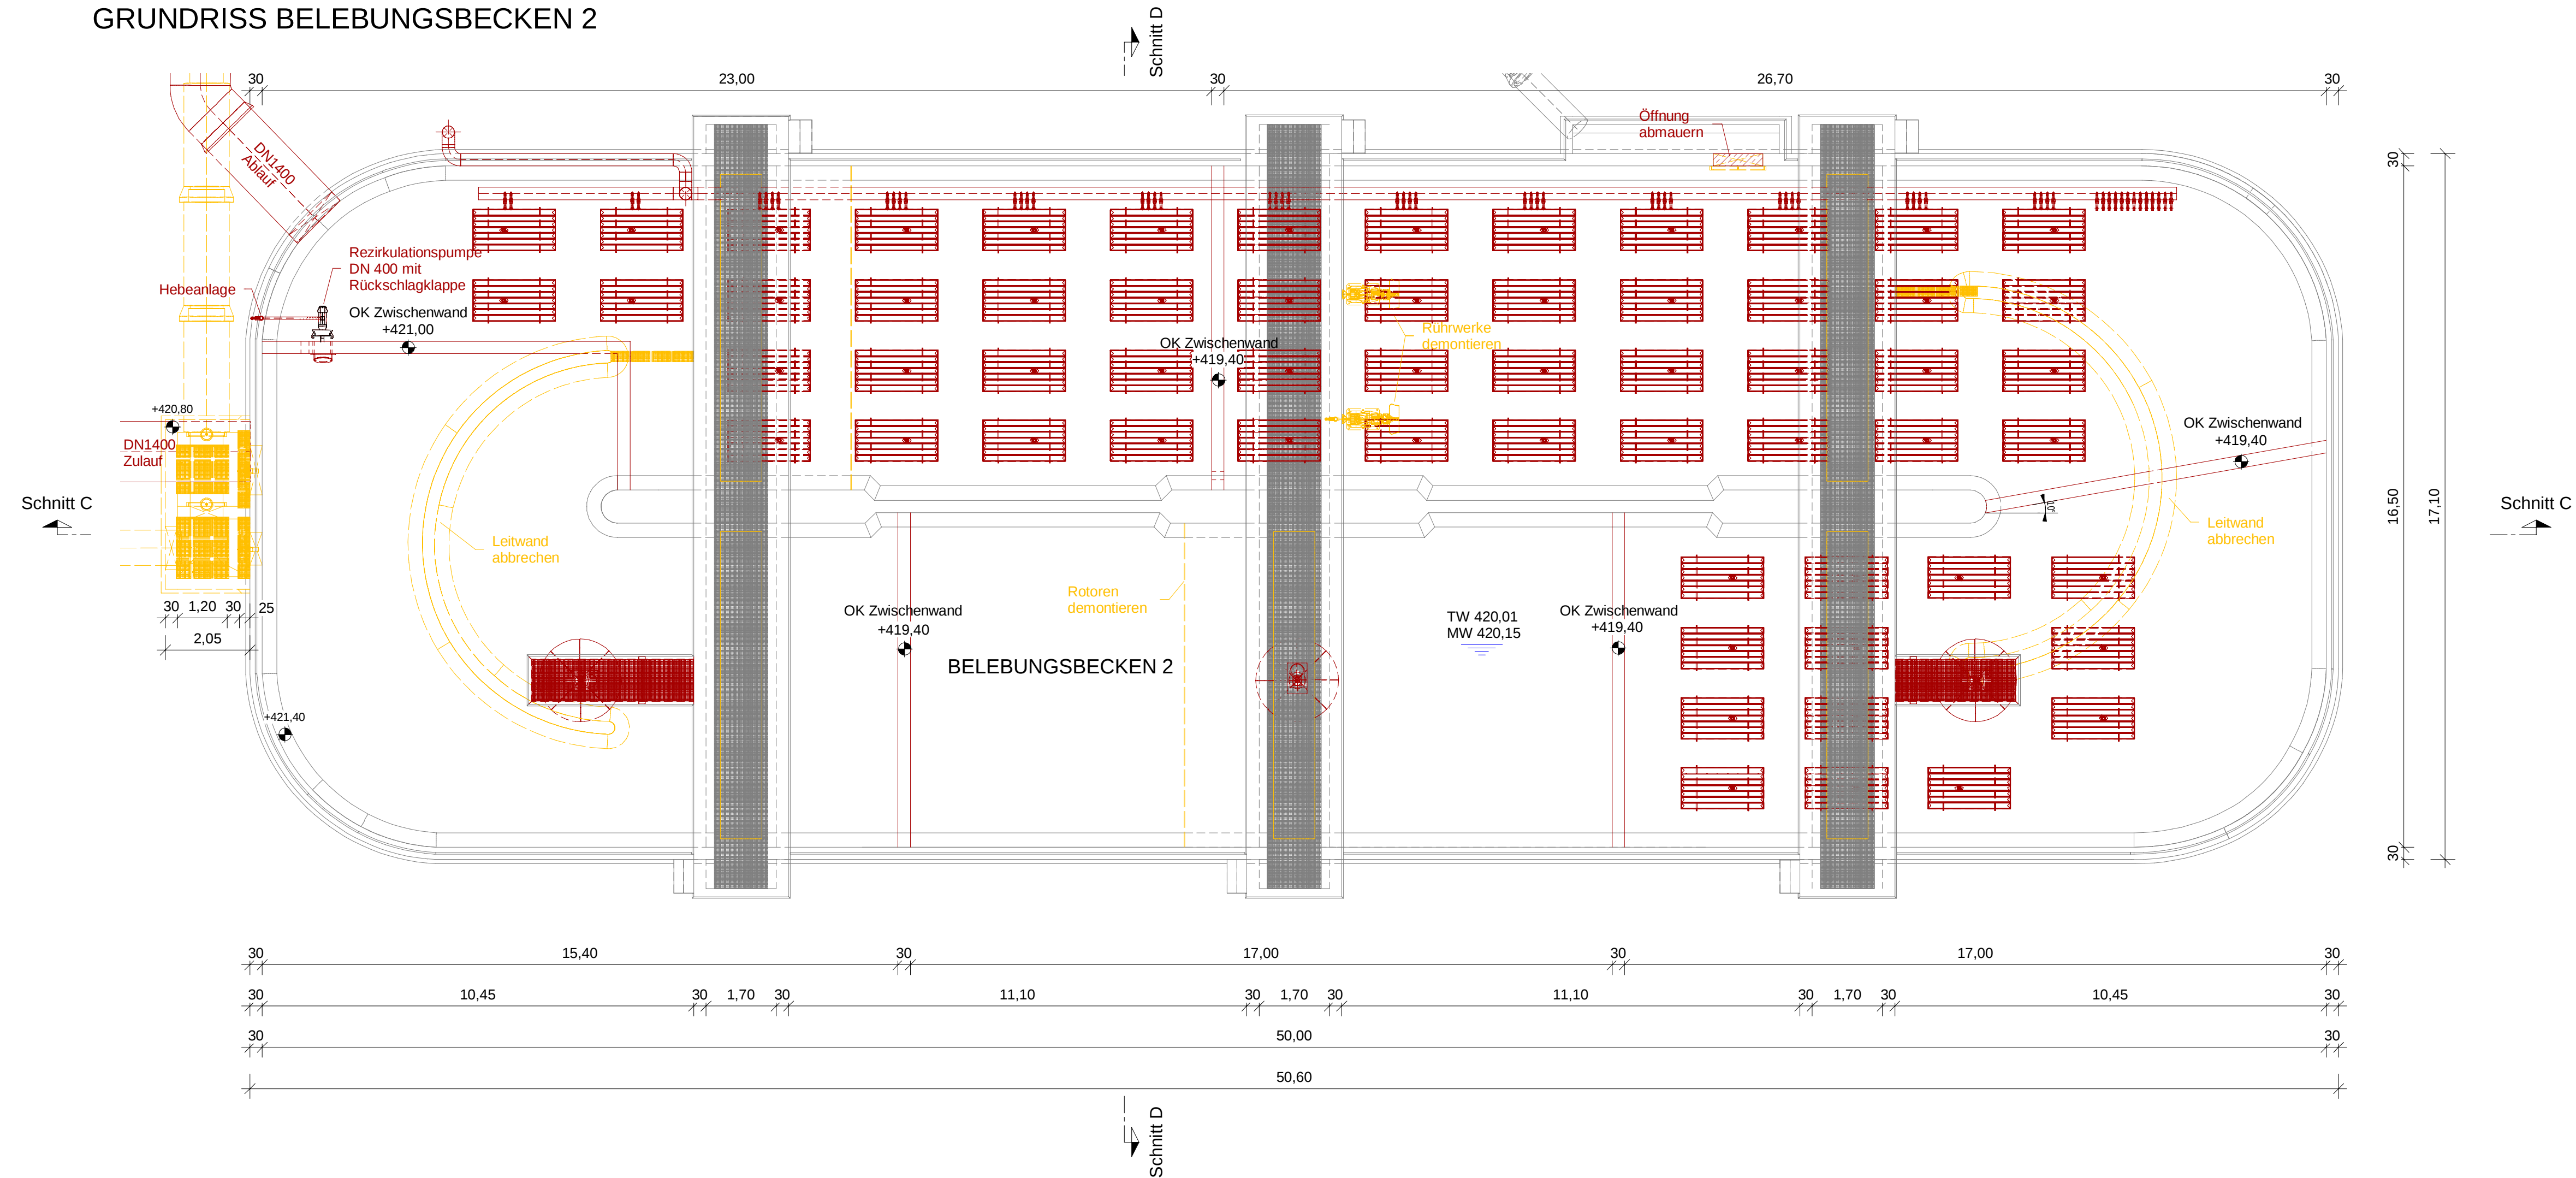

SCHNITT C-C

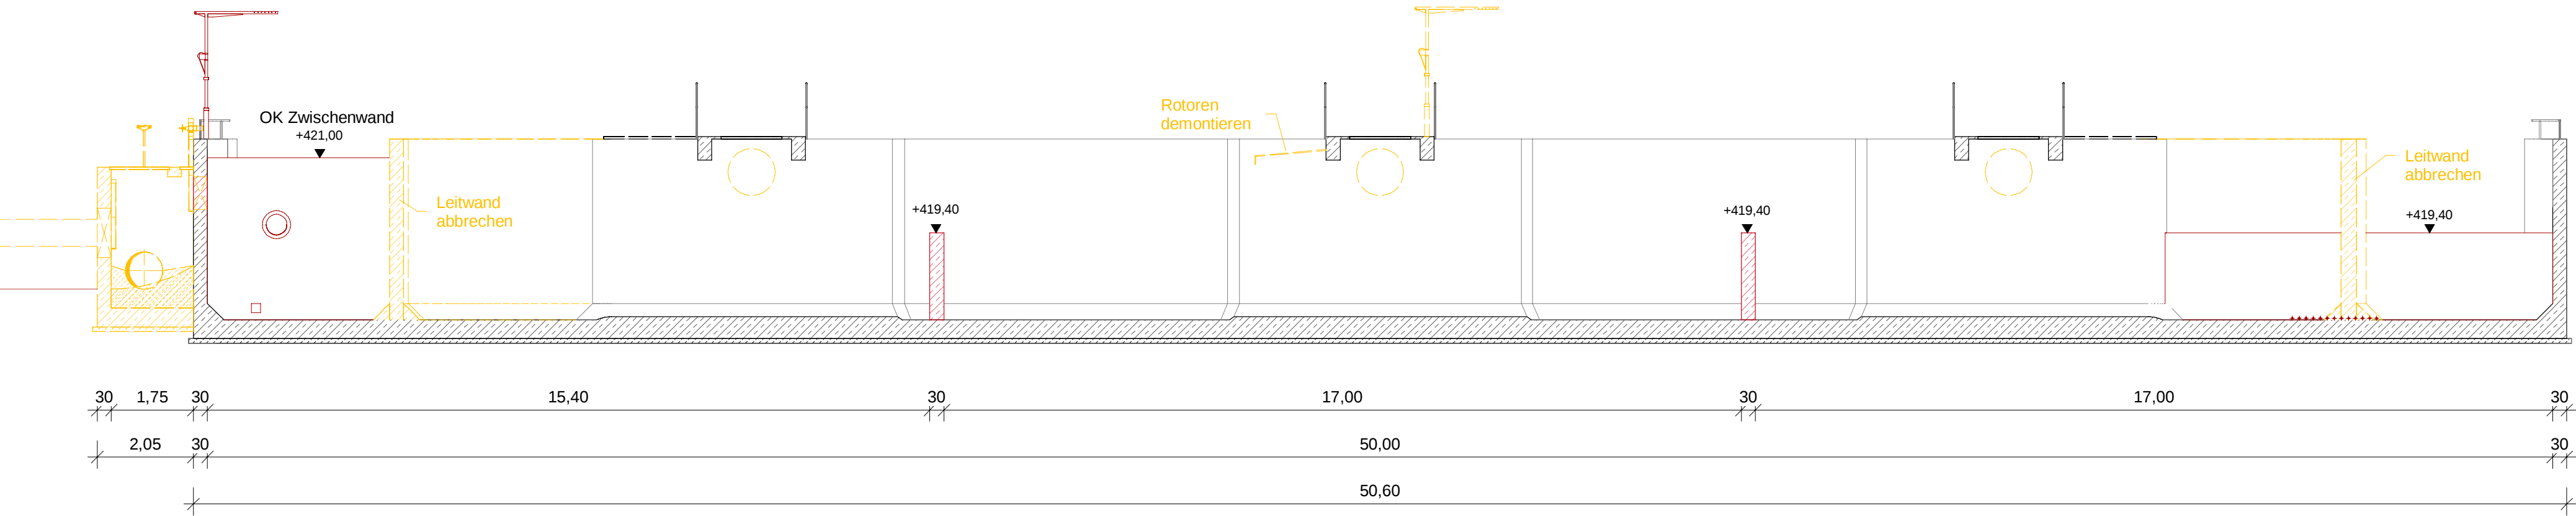

SCHNITT D-D

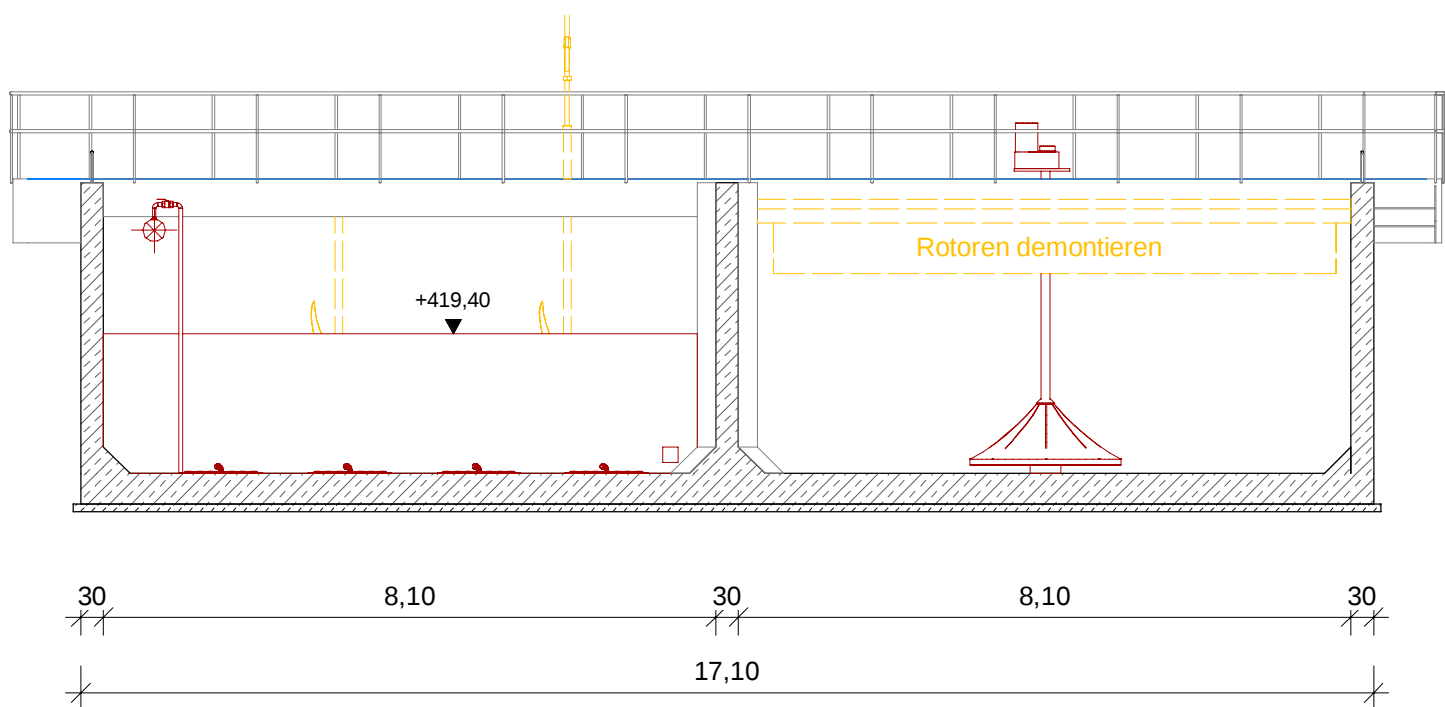

04			
03			
02			
01			
Index	Datum	Name	Bemerkung
Bauherr			
Stadtwerke Pfaffenhofen a. d. Ilm			
Projekt			
Kläranlage Pfaffenhofen			
Erweiterung der Kläranlage			
Planinhalt			
Belebungsbecken 2			
Grundriss und Schnitte			
Entwurfsverfasser			
GFM Bau- und Umweltingenieure GmbH			
Anni-Albers-Straße 7			
80807 München			
Tel: 089-380178-0			
Fax: 089-380178-30			
info@gfm.com			
http://www.gfm.com			
Projekt-Nr.			
229685			
Beilagen-Nr.			
12			
Plan-Nr.			
4-BE-KA-035-00			
Maßstab			
1:100			
Blattgröße			
A1			
Plotdatei			
entworfen			
Feb. 24			
Ro			
gezeichnet			
Feb. 24			
SI			
geprüft			
Feb. 24			
Ro			
München, den			