


GRUNDRISS



SCHNITT 5-5

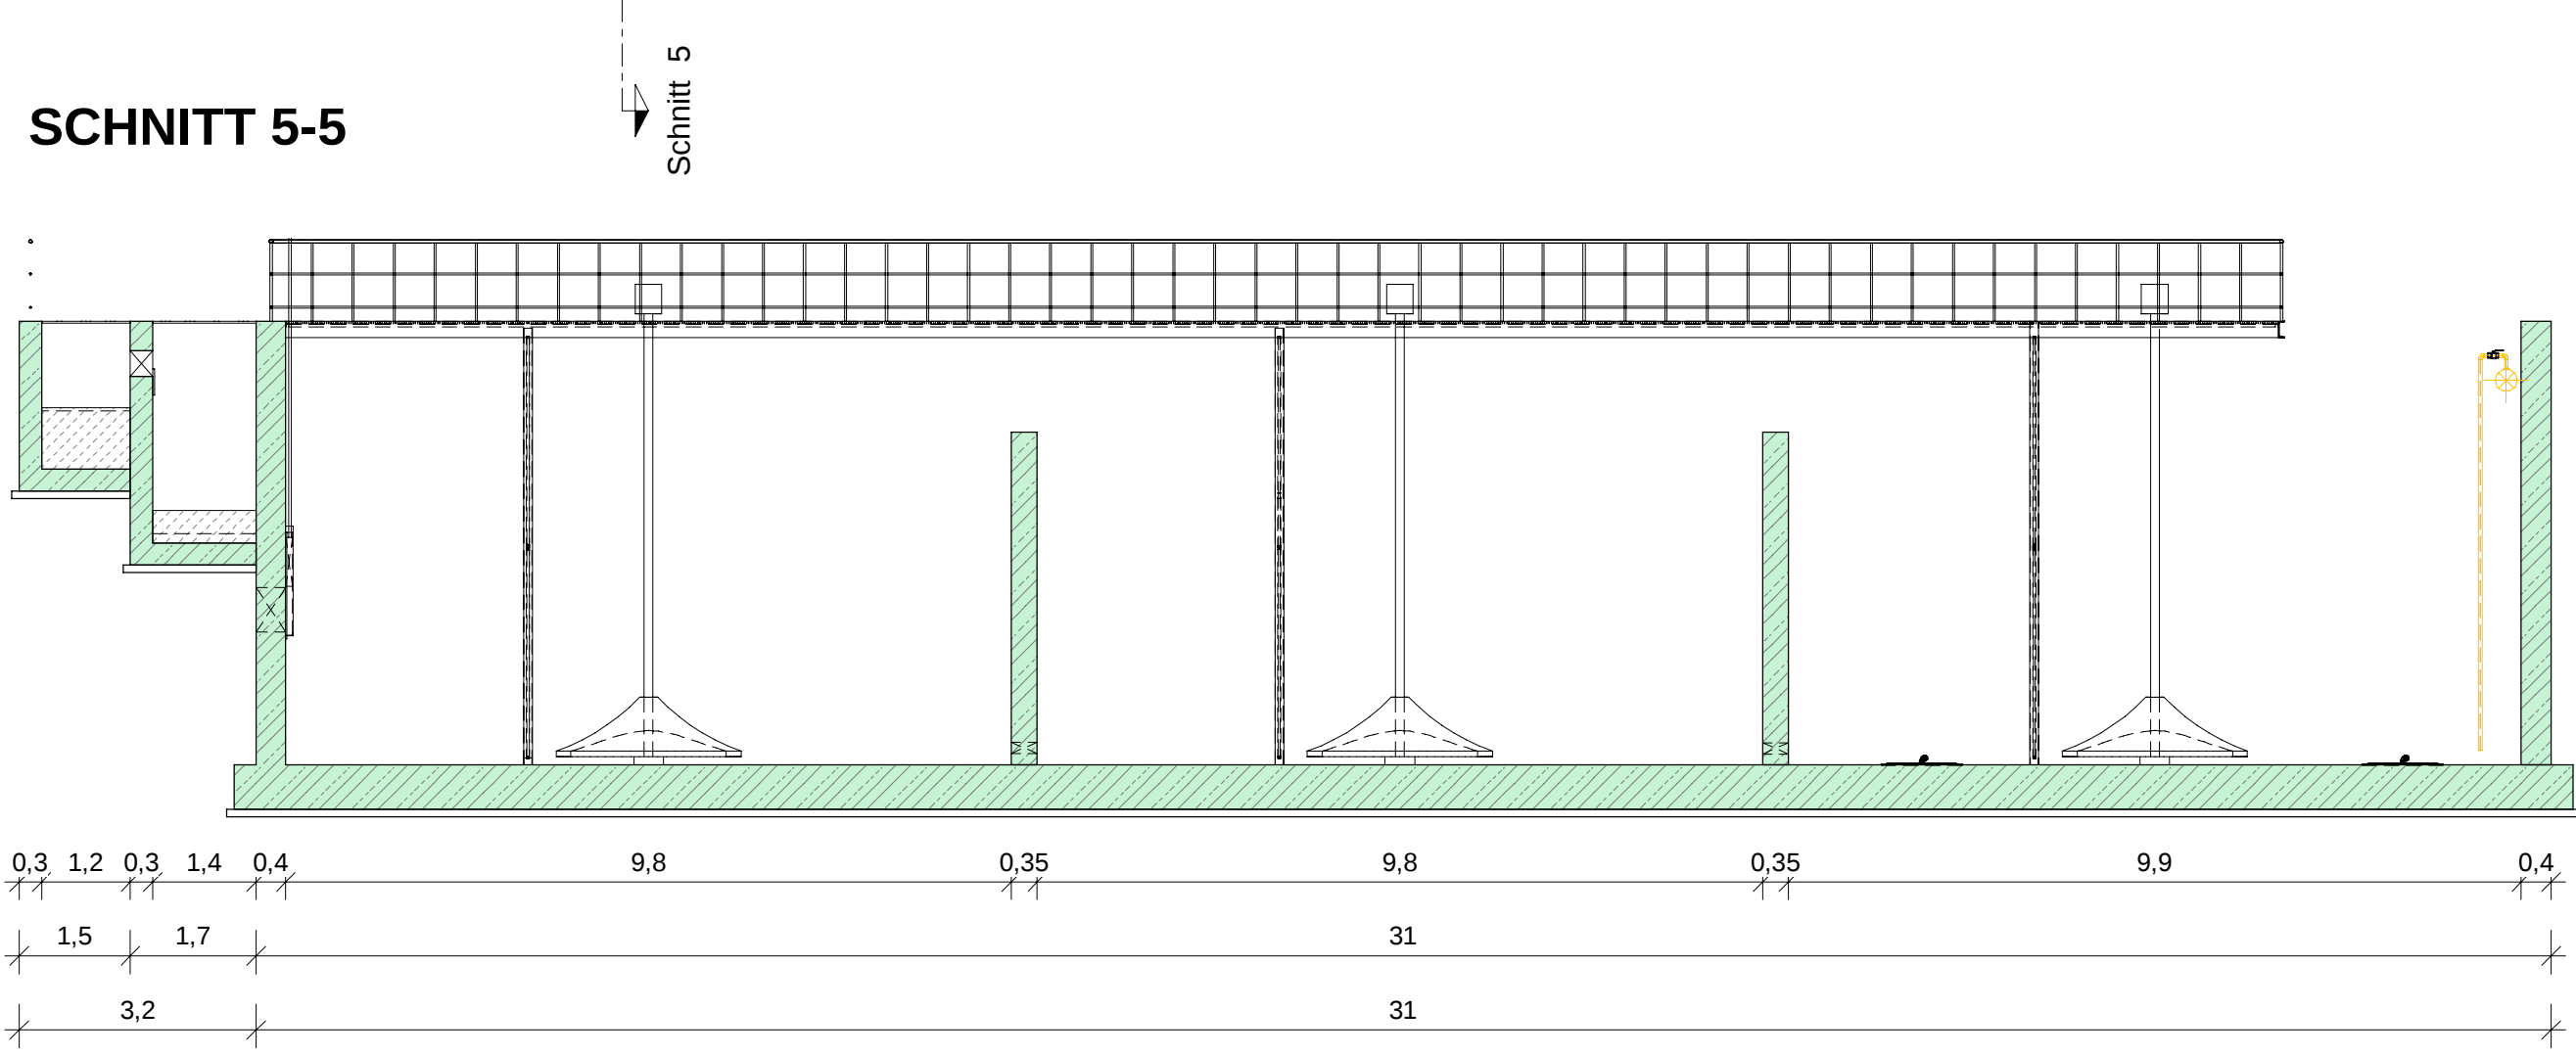

04			
03			
02			
01			
Index	Datum	Name	Bemerkung
Bauherr			
Stadtwerke Pfaffenhofen a. d. Ilm			
			
Projekt			
Kläranlage Pfaffenhofen			
Erweiterung der Kläranlage			
Planinhalt			
Belebungsbecken 3			
Grundriss und Schnitt			
Entwurfsverfasser			
			
Anni-Albers-Straße 7 80807 München Tel: 089-380178-0 Fax: 089-380178-30 info@gfm.com http://www.gfm.com			
Projekt-Nr.			
229685			
Beilagen-Nr.			
4-BE-KA-045-00			
Maßstab			
1:100			
Blattgröße			
A1			
Plotdatei			
entworfen			
Feb. 24			
Ro			
gezeichnet			
Feb. 24			
SI			
geprüft			
Feb. 24			
Ro			
München, den			