




SCHNITT A-A

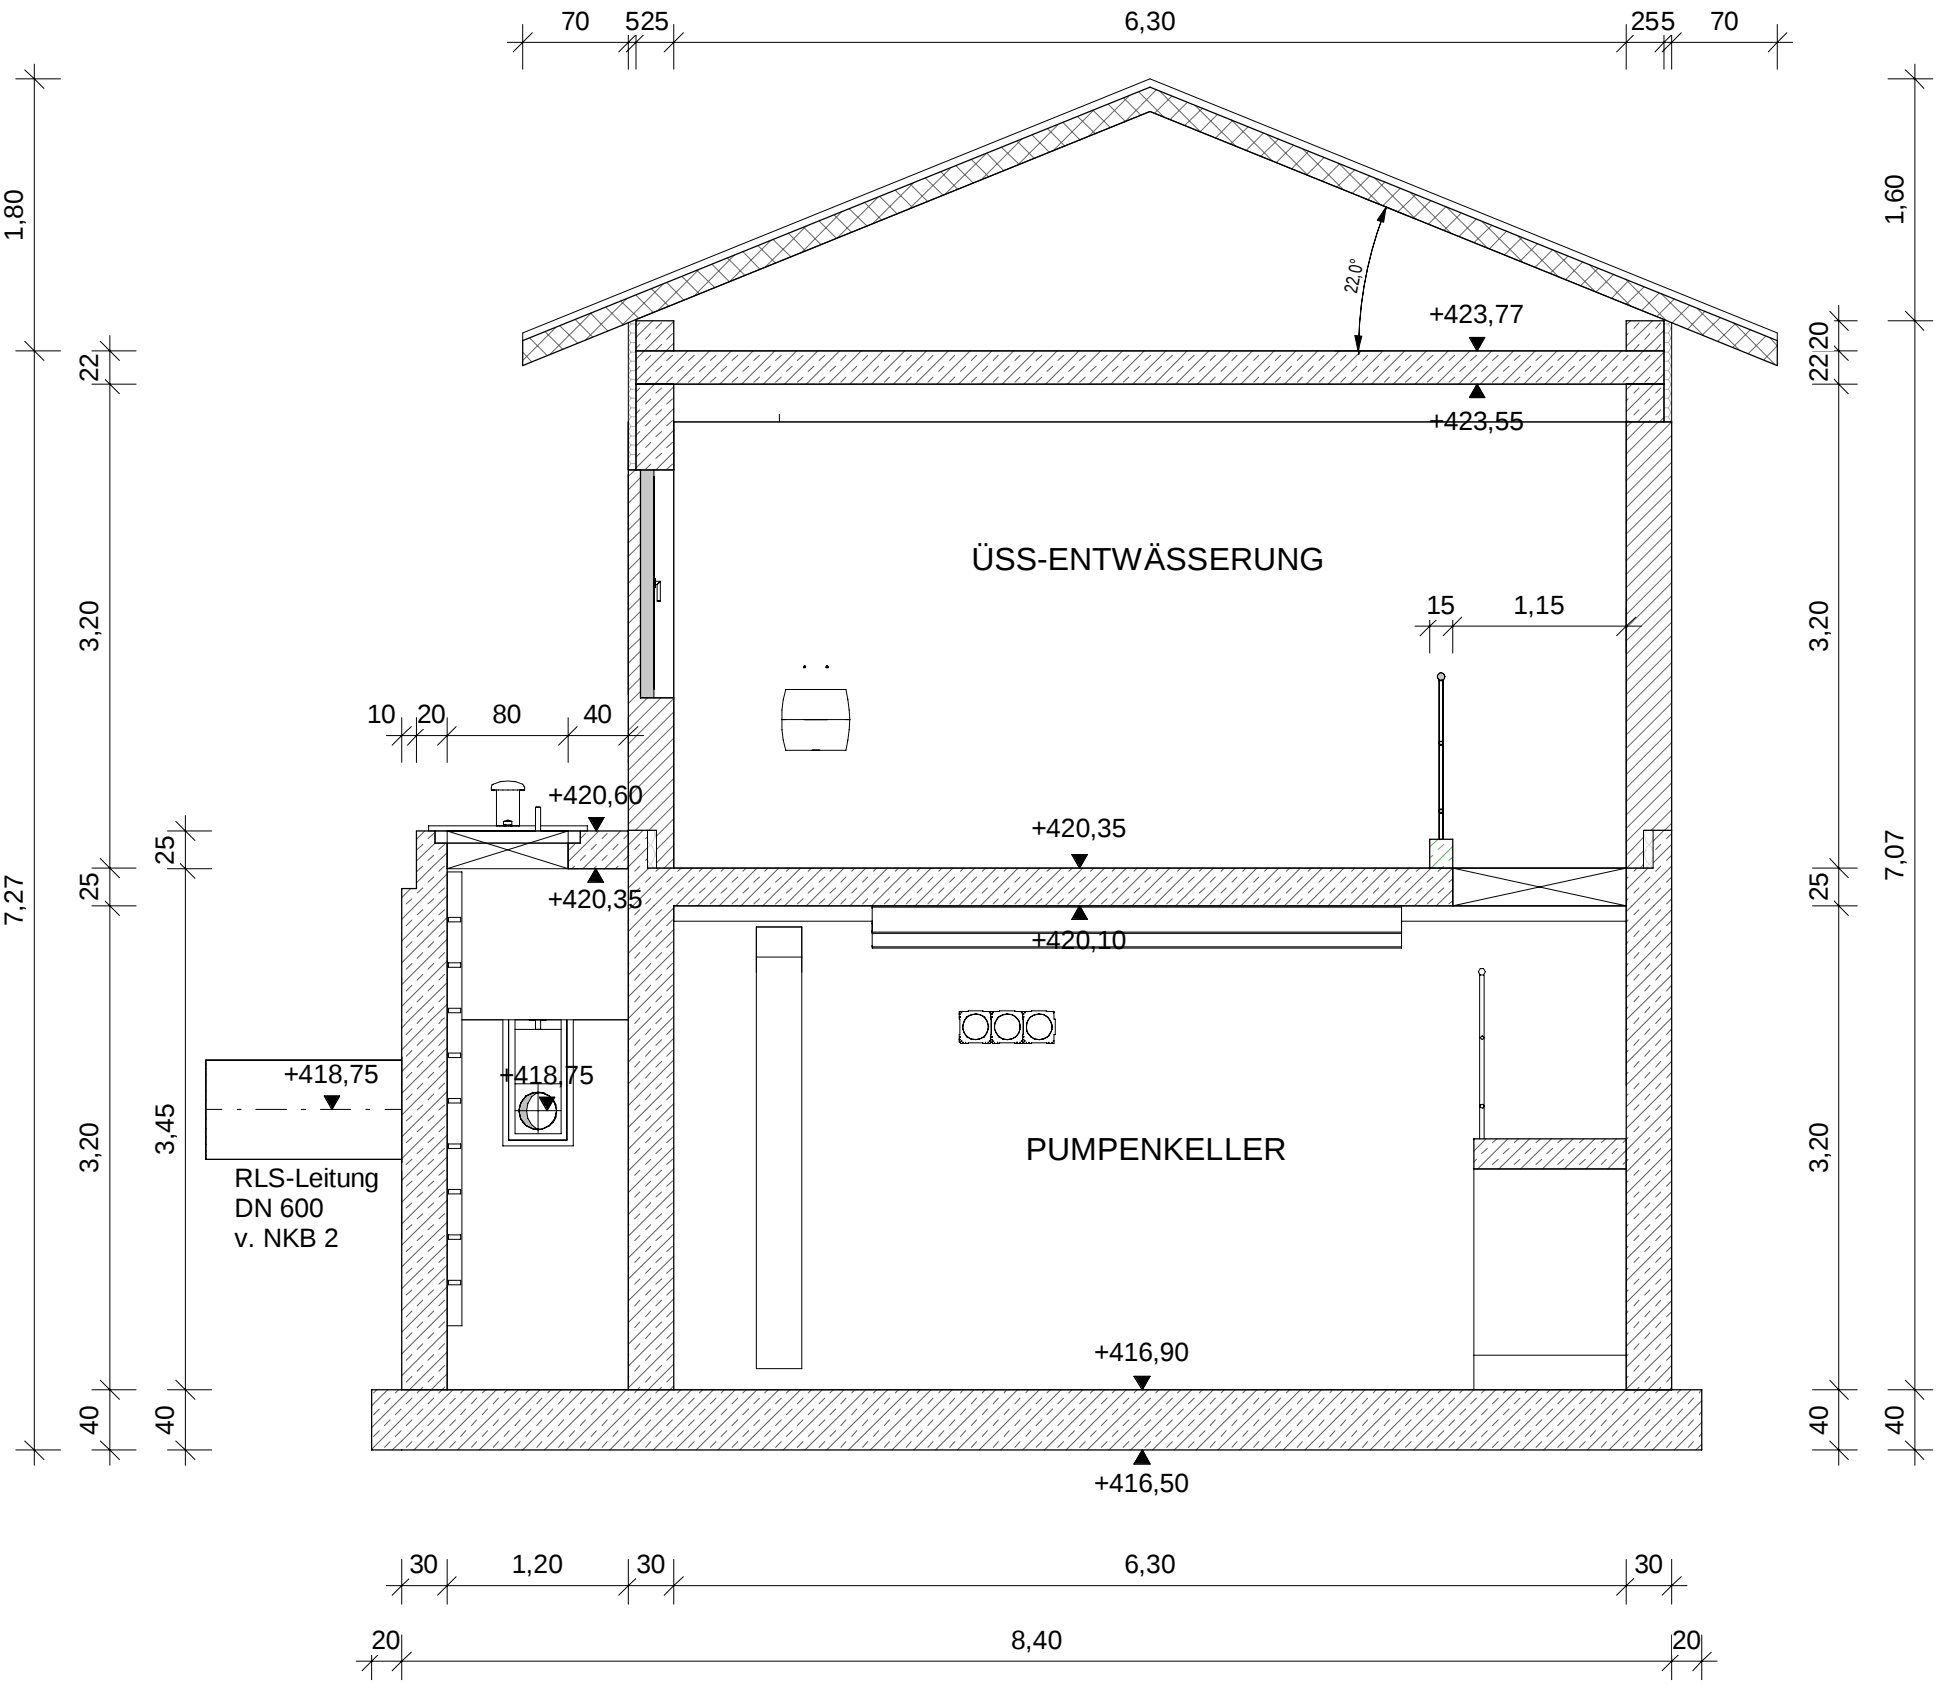


SCHNITT B-B

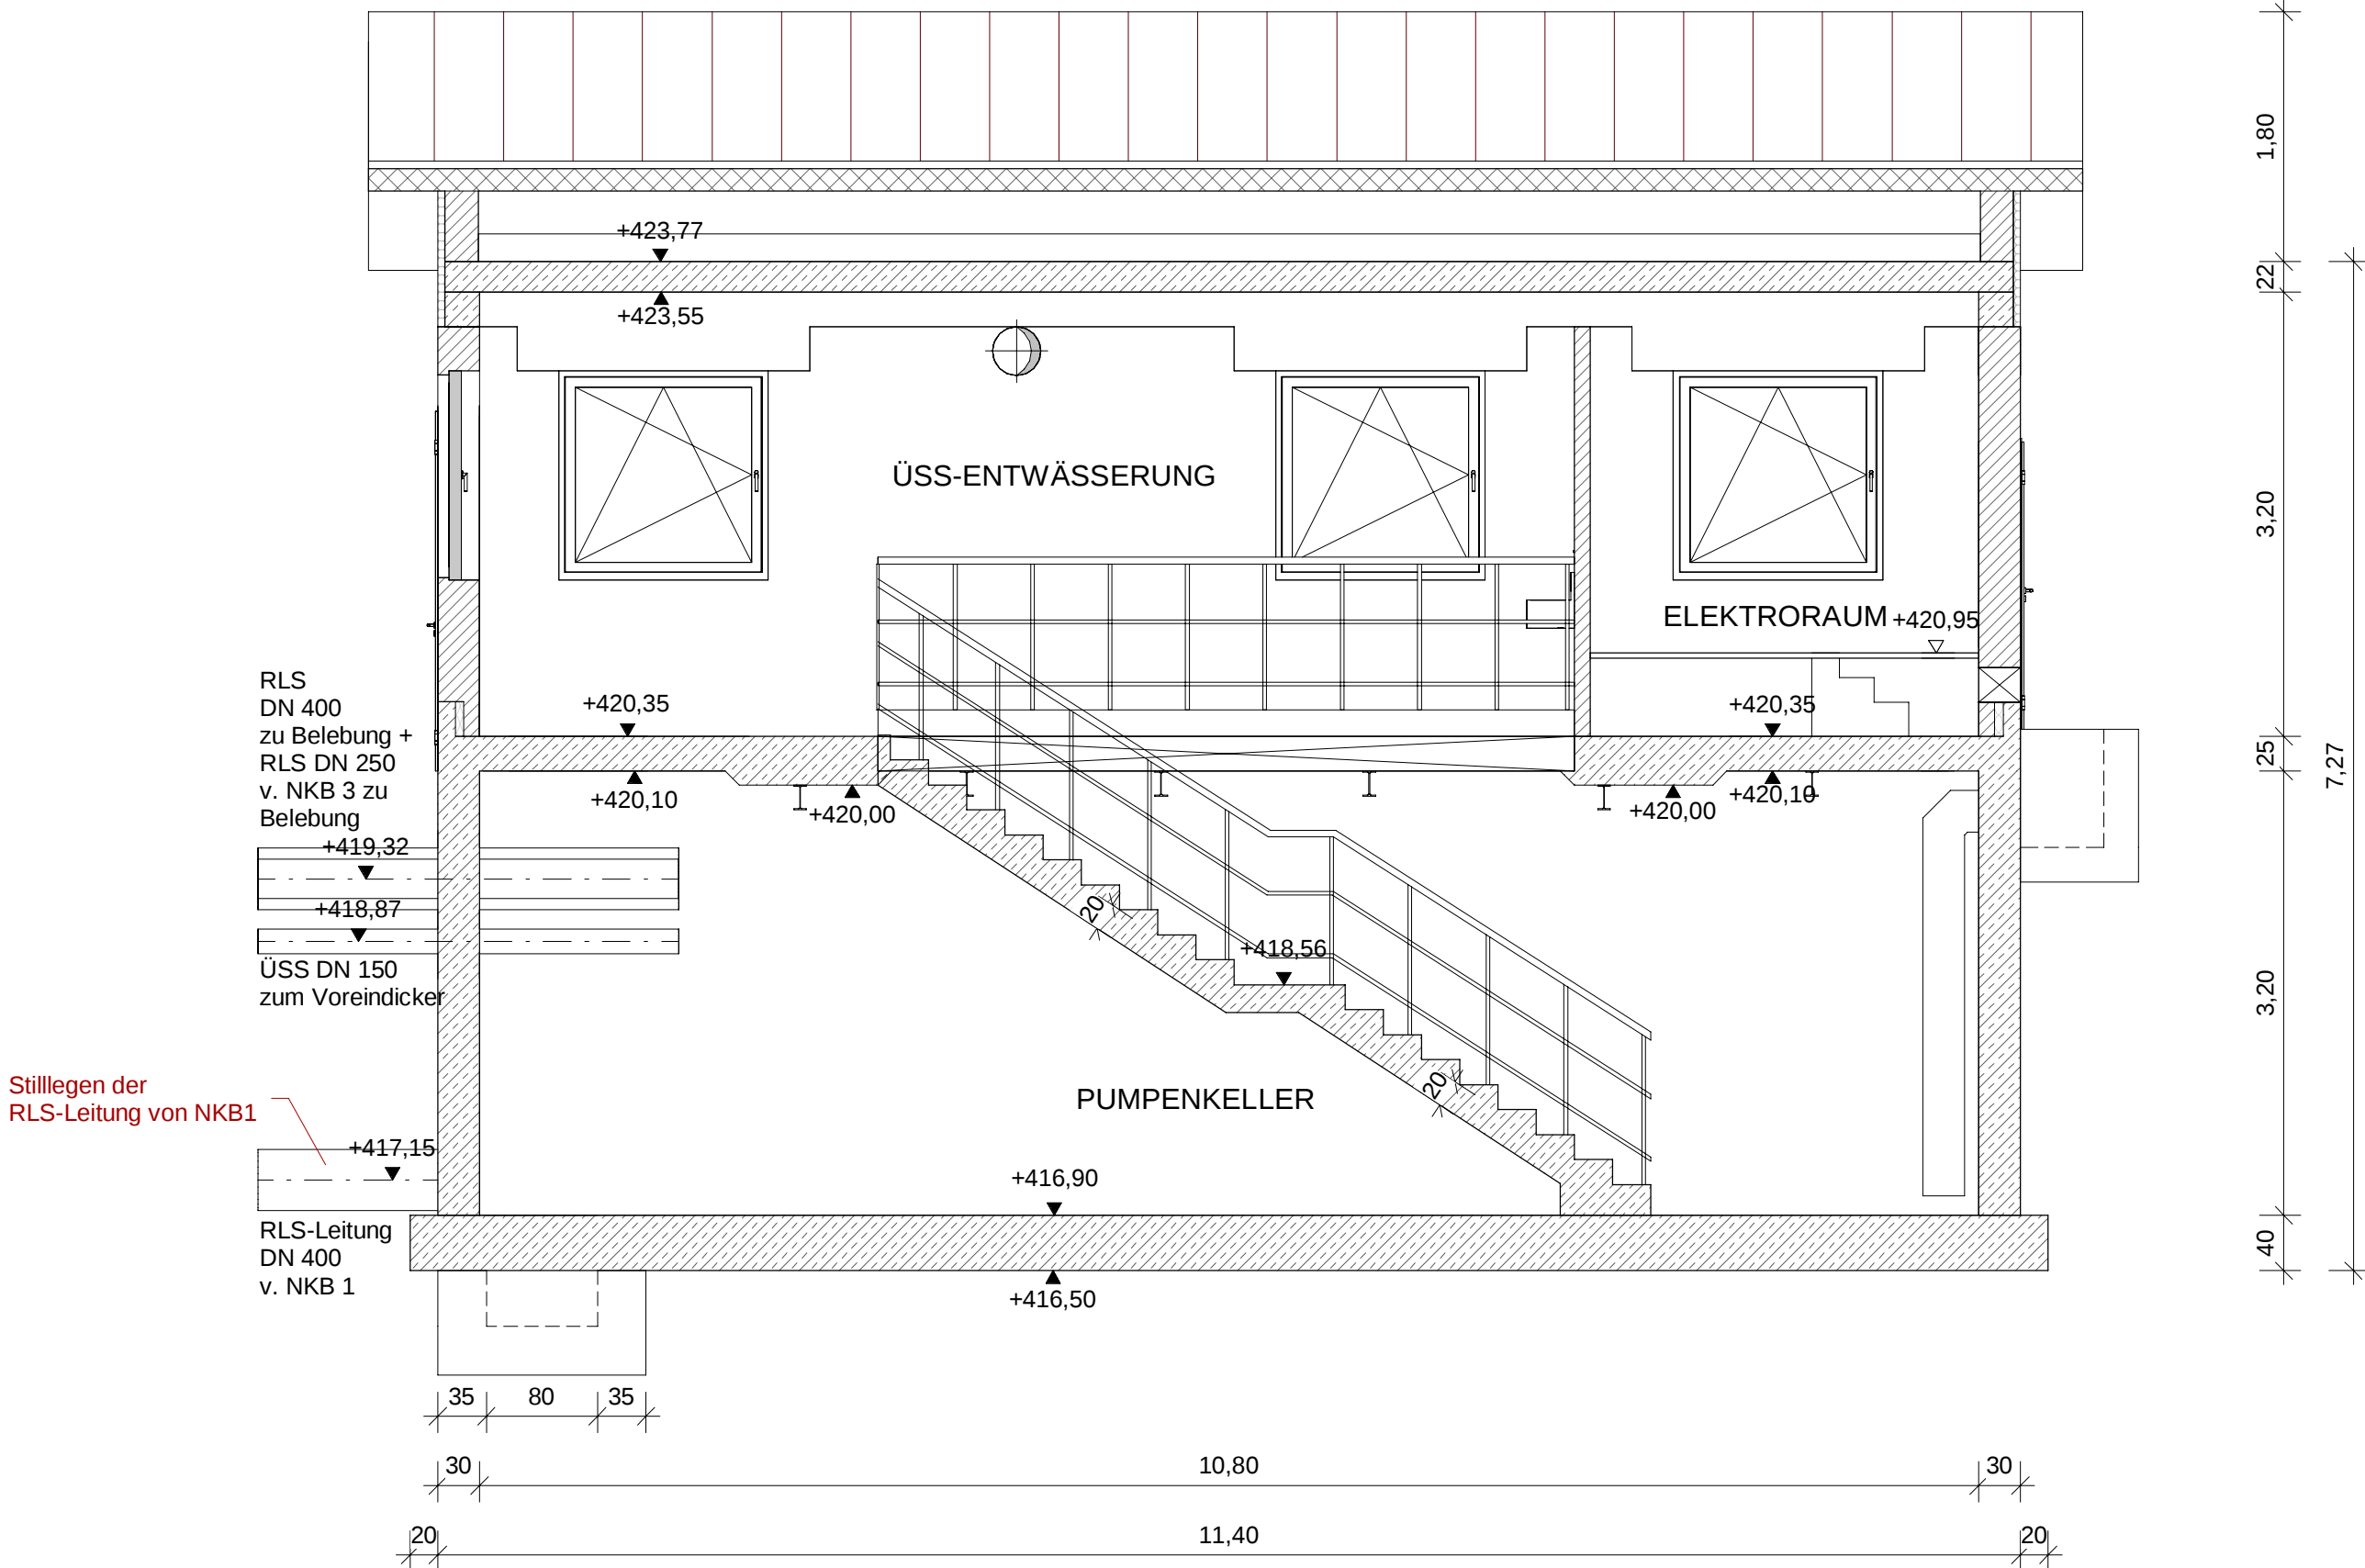

SCHNITT C-C

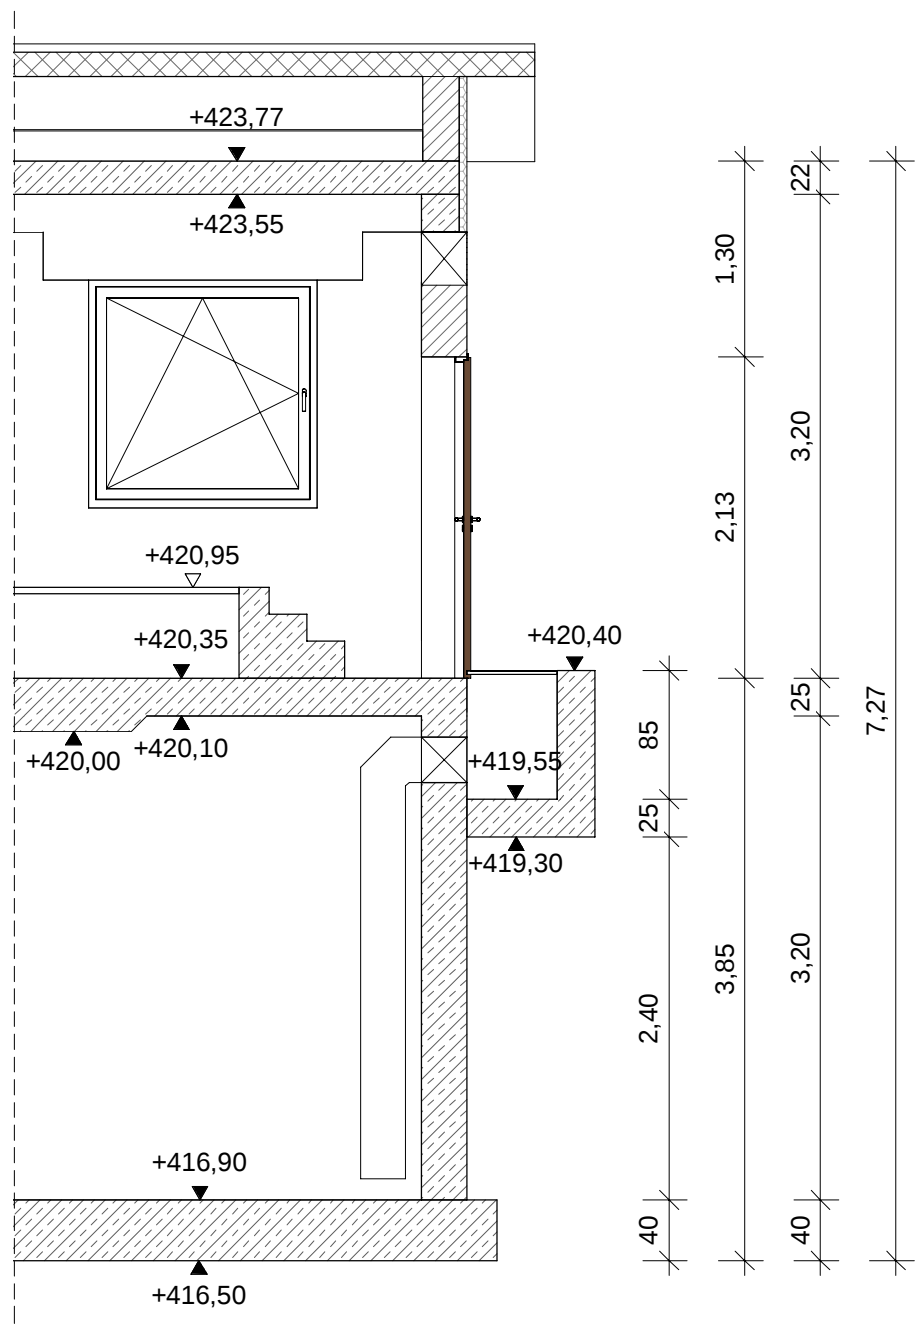

SCHNITT D-D

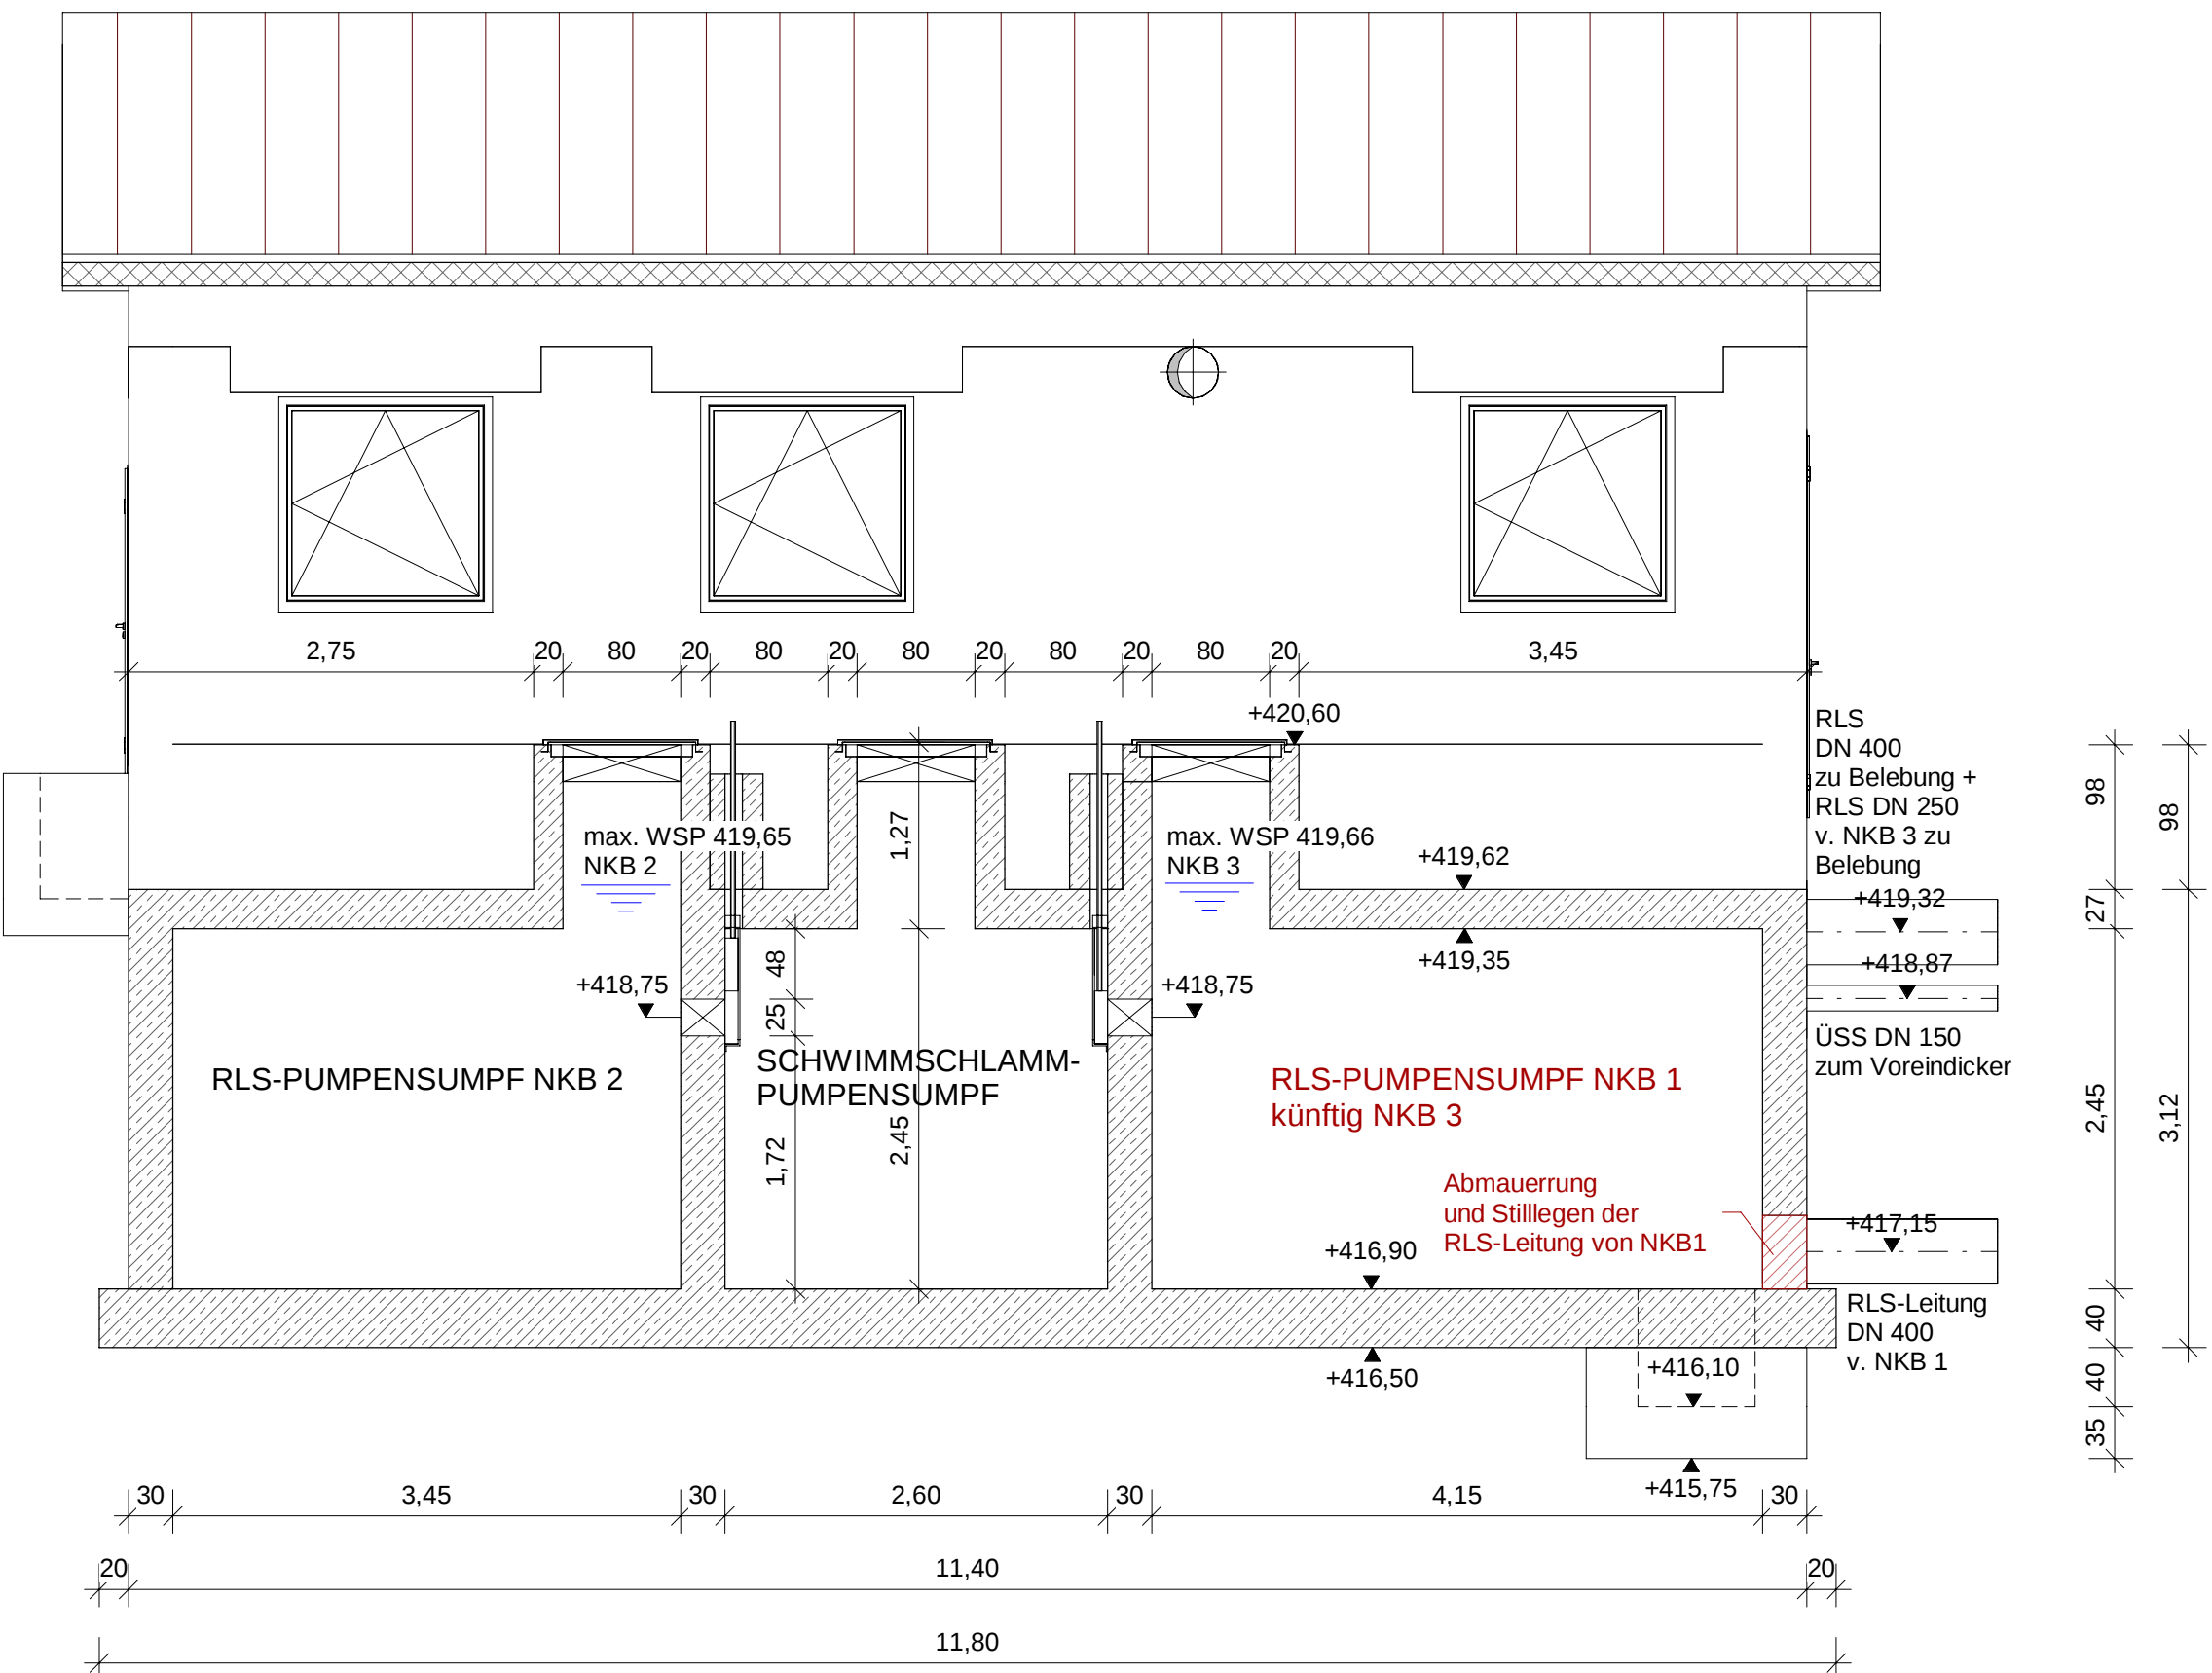

04			
03			
02			
01			
Index	Datum	Name	Bemerkung
Bauherr			
Stadtwerke Pfaffenhofen a. d. Ilm			
STADTWERKE PFAFFENHOFEN A. D. ILM			
Projekt		Projekt-Nr.	
Kläranlage Pfaffenhofen		228965	
Erweiterung der Kläranlage		Beilagen-Nr.	
		19	
		Plan-Nr.	
		4-BE-KA-031-00	
Planinhalt		Maßstab	
Rücklaufschlammumpwerk		1:50	
		Blattgröße	
Schnitte		A1	
		Plotdatei	
Entwurfsverfasser		entworfen	
GFM Bau- und Umwelttechnische GmbH		Feb. 24	
		Ro	
		gezeichnet	
		Feb. 24	
		SI	
		geprüft	
		Feb. 24	
		Ro	
		München, den	