



\\leopard\projekte\kommunen_und_Eigenbetriebe\Stadwerke_Pfaffenhofen\229685_Erweiterung_Klaeranlage_Pfaffenhofen\4_Genehmigung\Wasserechtsantrag\DWG\229685-4-BE-KA-037-00_Faulturme.dwg
22.02.2007

GRUNDRISS

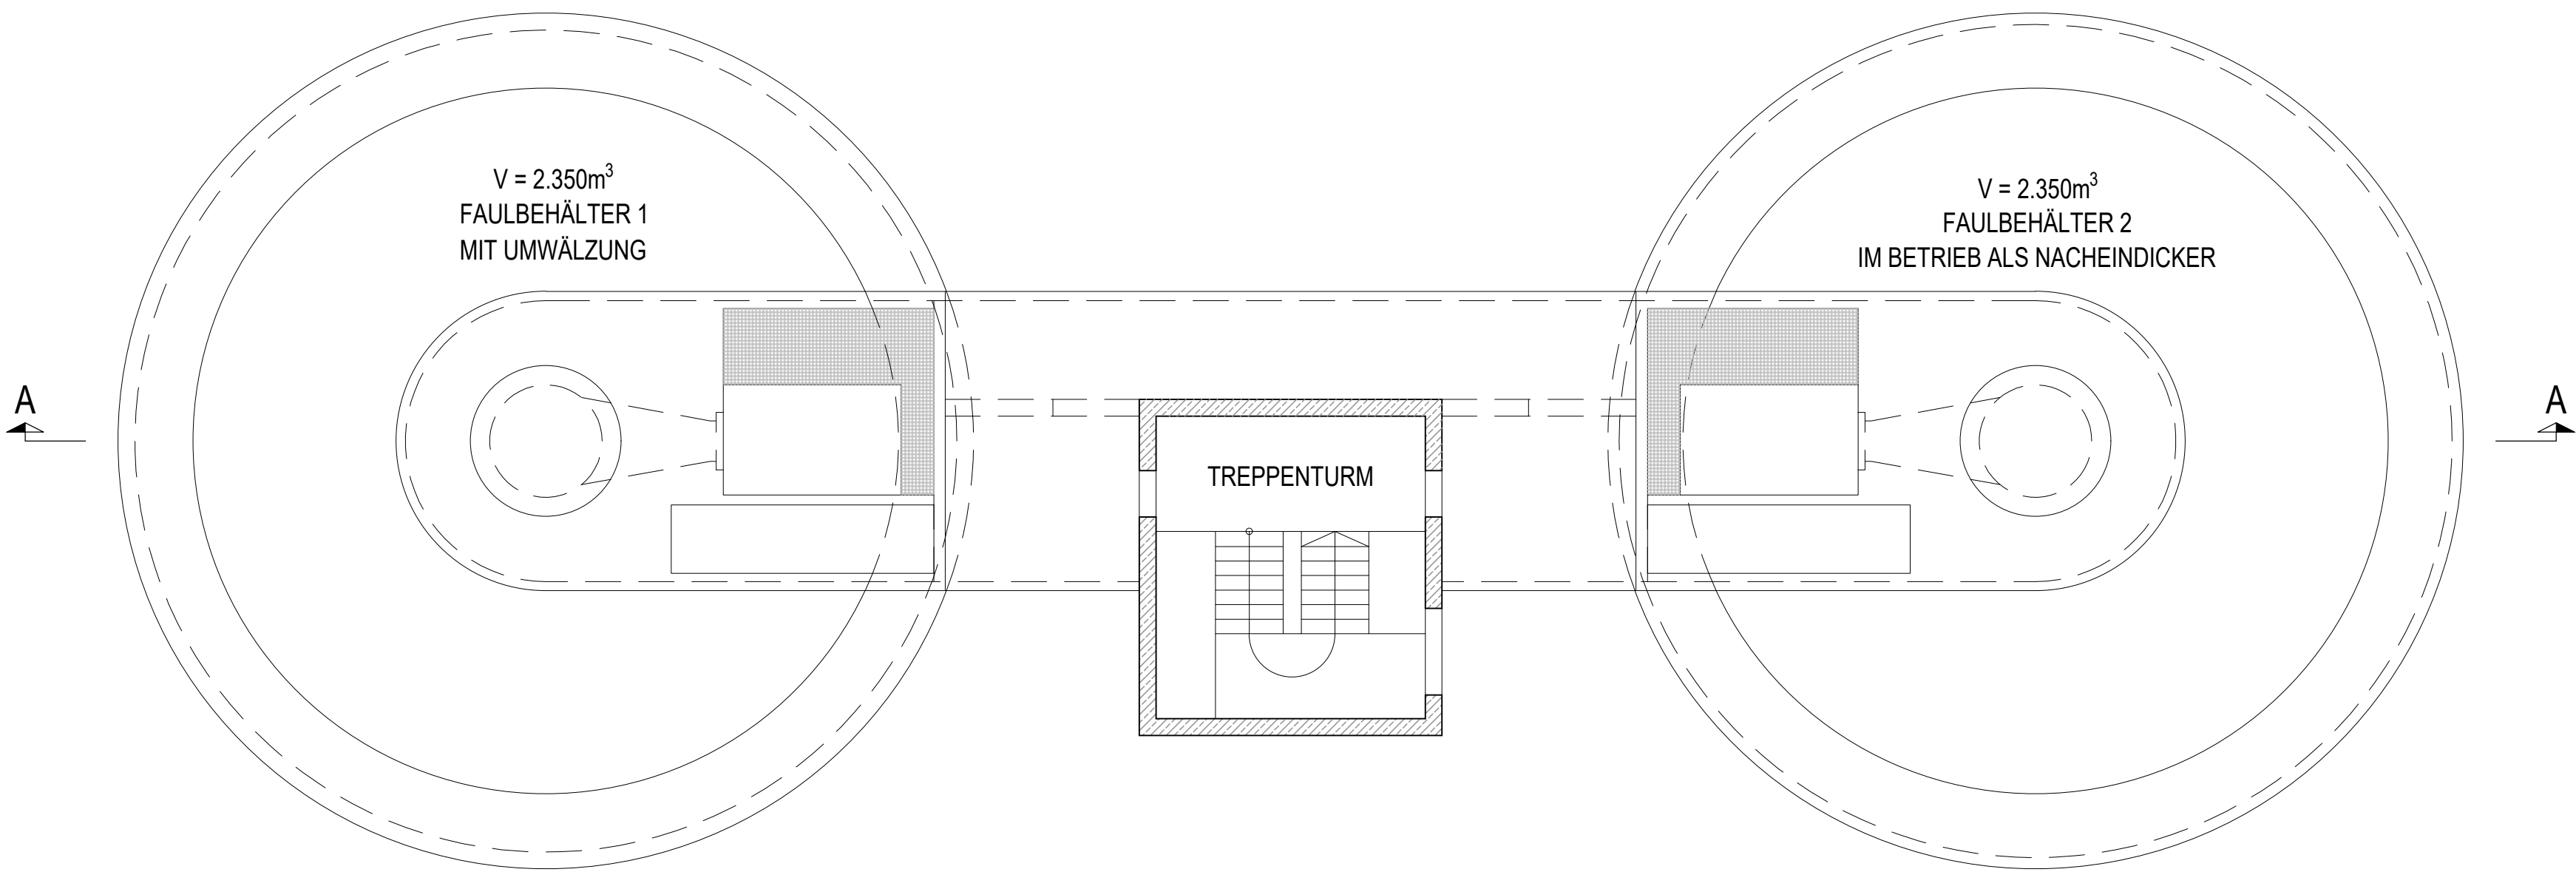

SCHNITT A-A

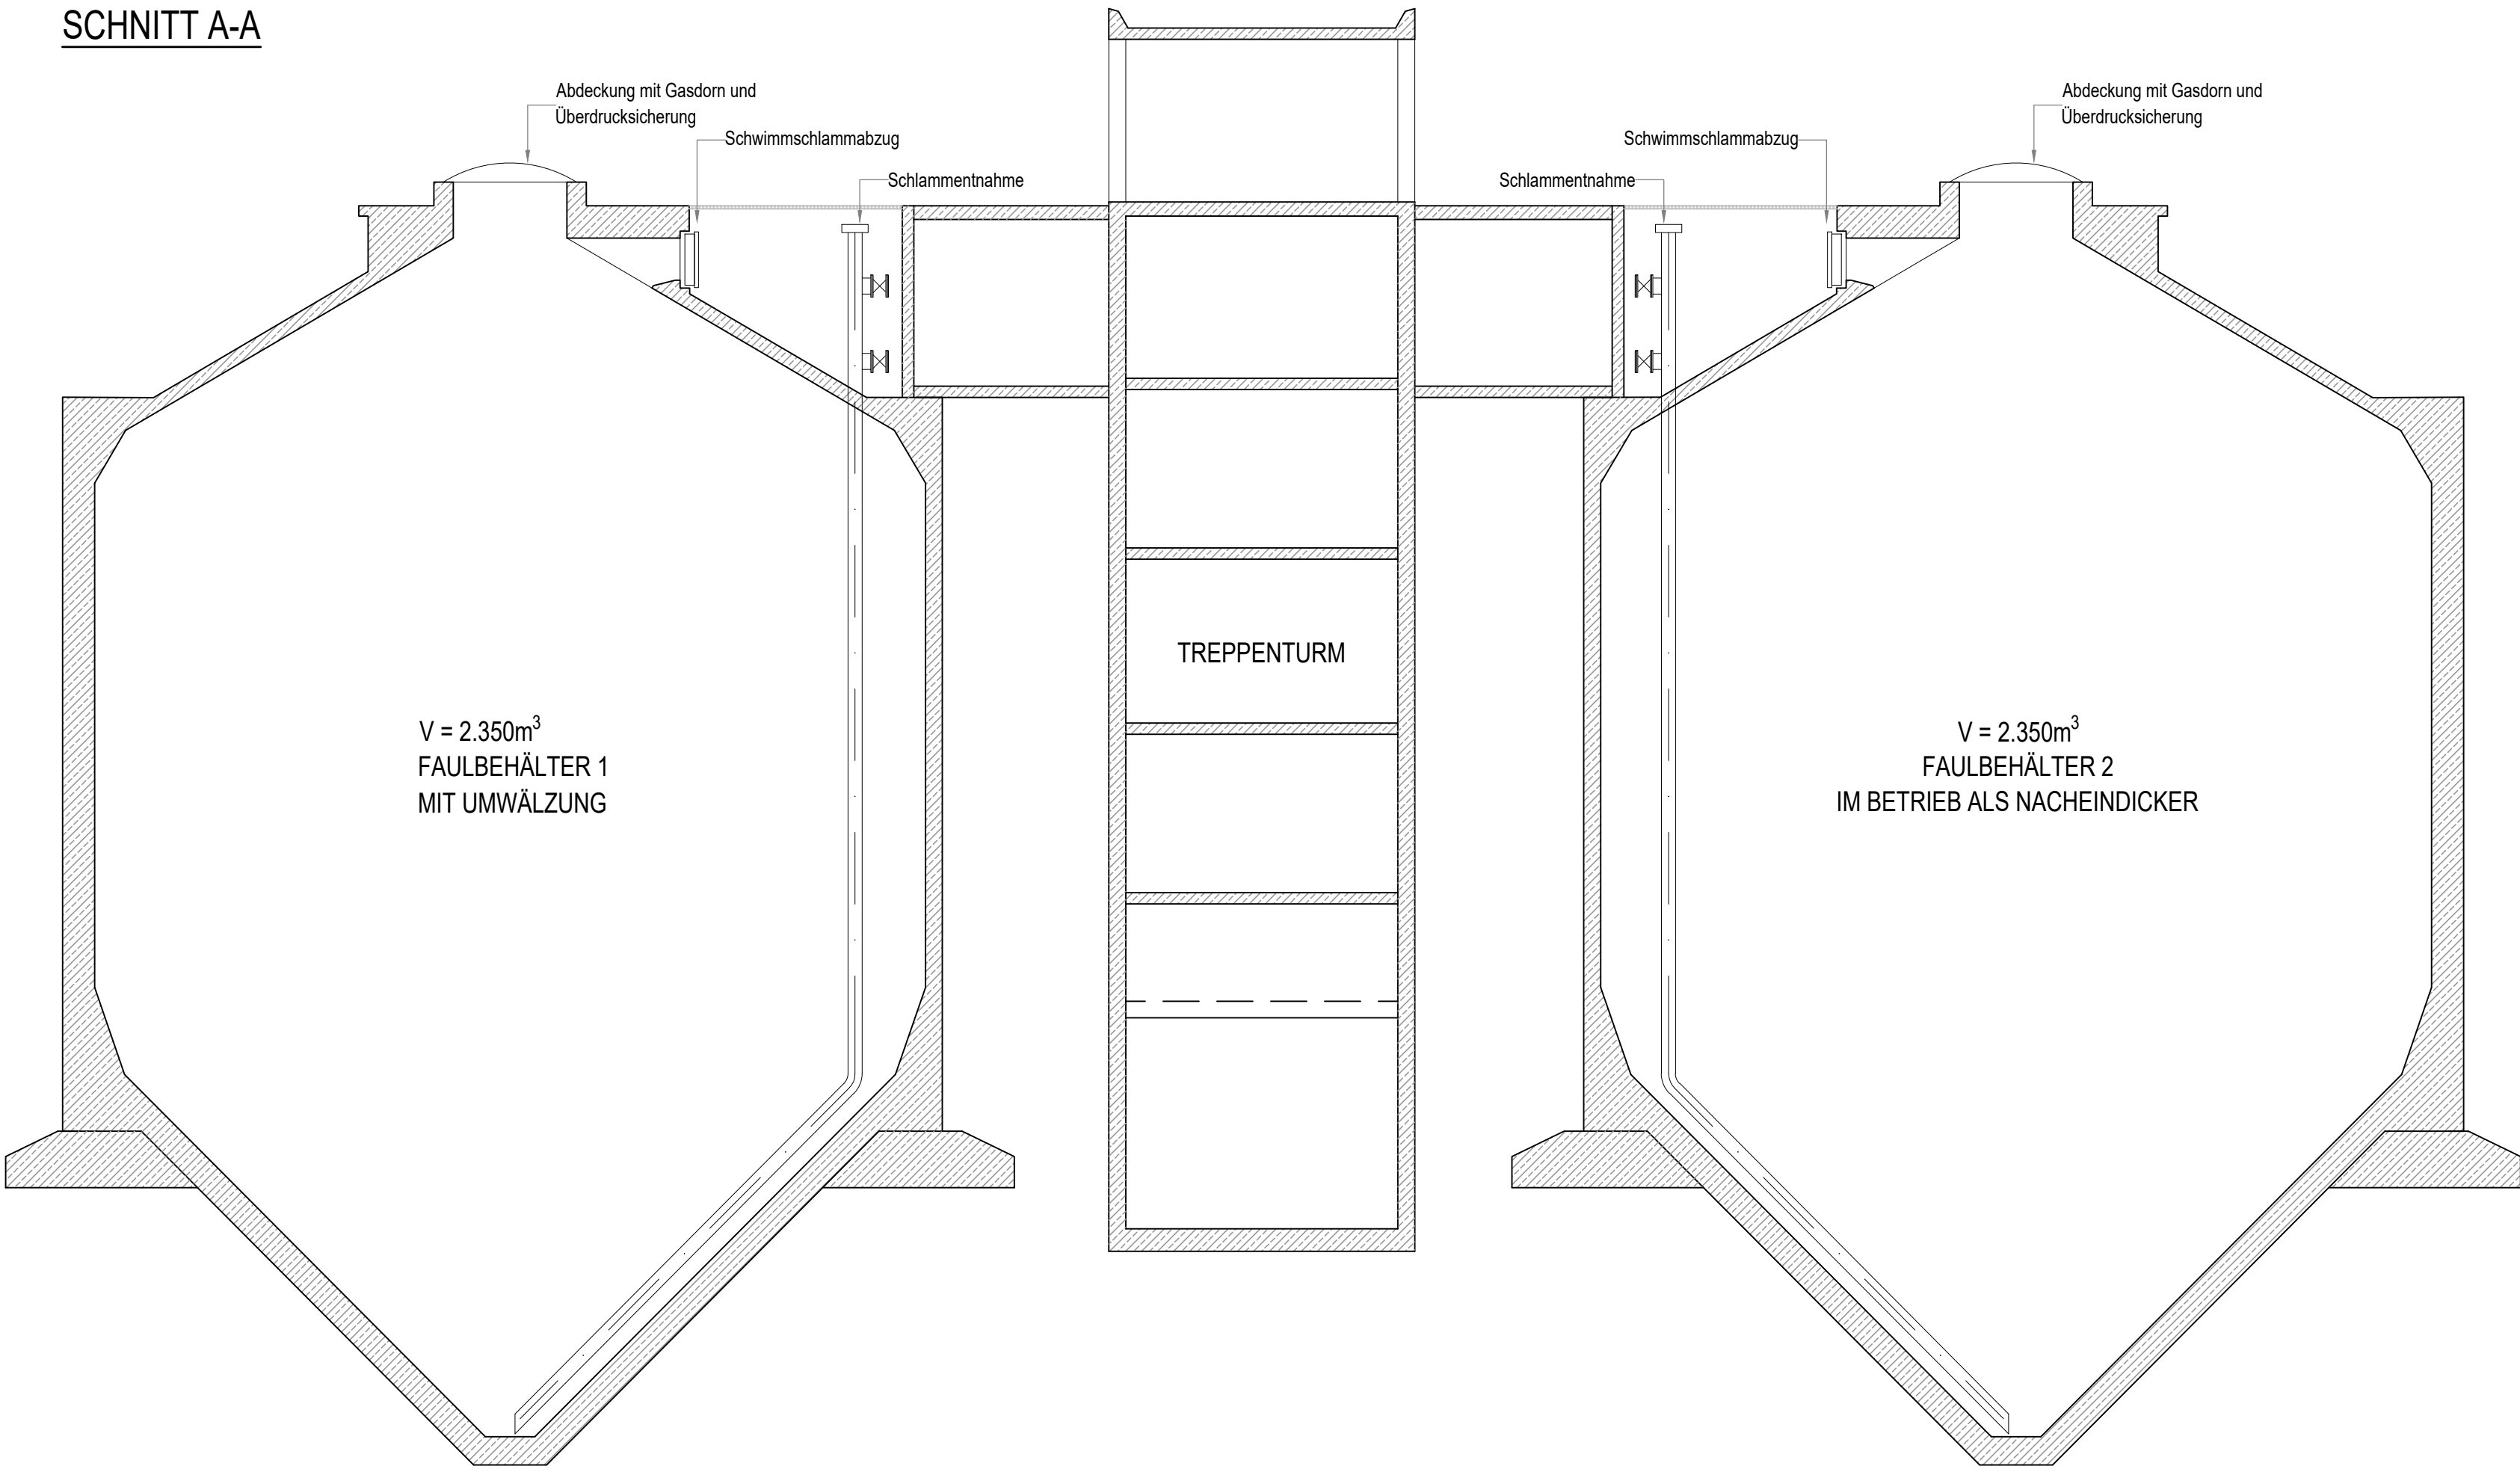

04			
03			
02			
01			
Index	Datum	Name	Bemerkung
Bauherr			
Stadtwerke Pfaffenhofen a. d. Ilm			
			
Projekt		Projekt-Nr.	
Kläranlage Pfaffenhofen		229685	
Erweiterung der Kläranlage		Beilagen-Nr.	
		21	
		Plan-Nr.	
		4-BE-KA-037-00	
Planinhalt		Maßstab	
Faultürme		1:100	
Grundriss und Schnitte		Blattgröße	
		A0	
		Plotdatei	
Entwurfsverfasser		entworfen	
		Feb. 24	
		Ro	
		gezeichnet	
		Feb. 24	
		SI	
		geprüft	
		Feb. 24	
		Ro	
		München, den	