




Grundriss Erdgeschoss

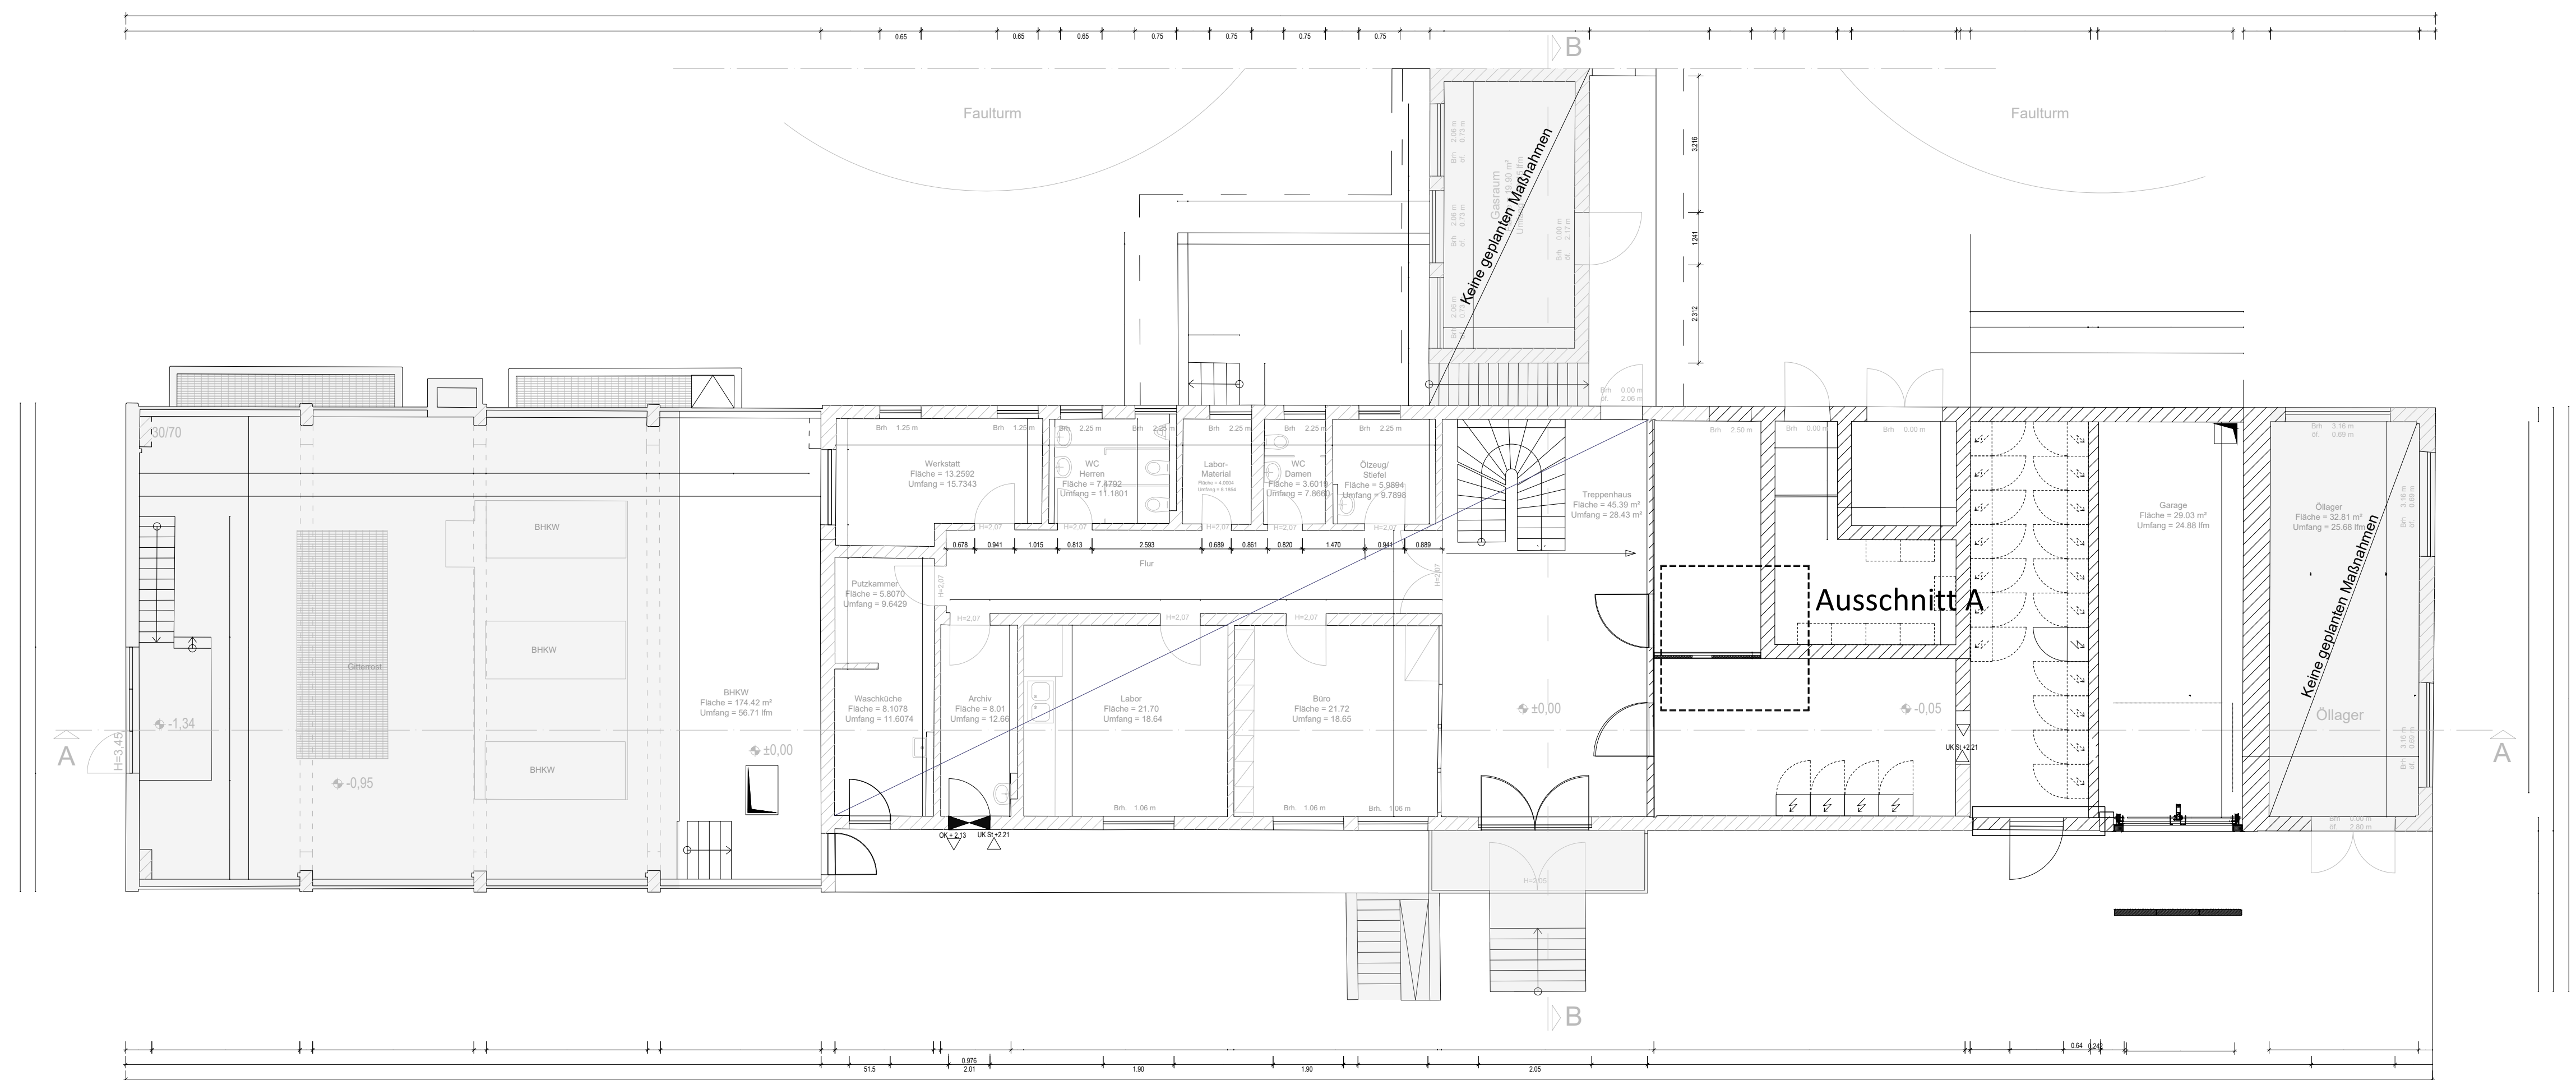


Schnitt A-A

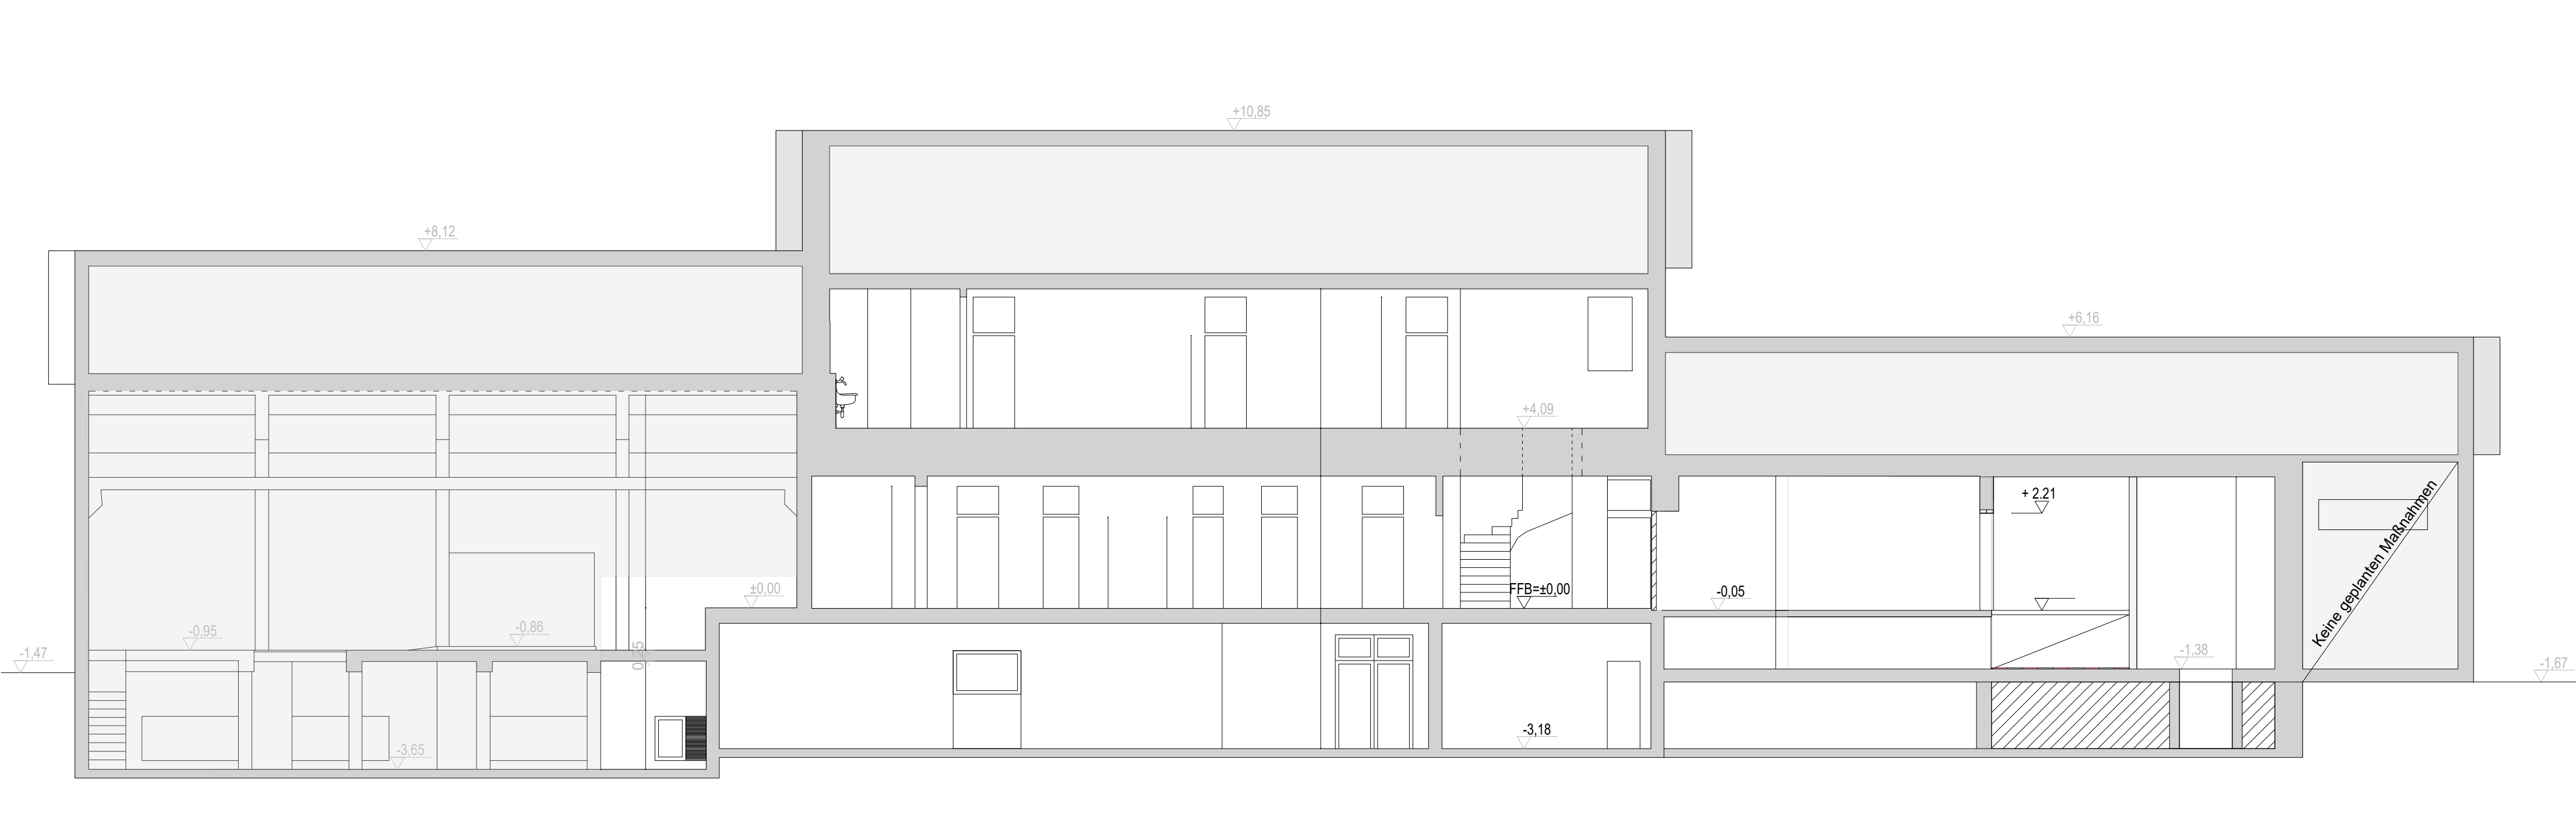

Grundriss 1. Obergeschoss

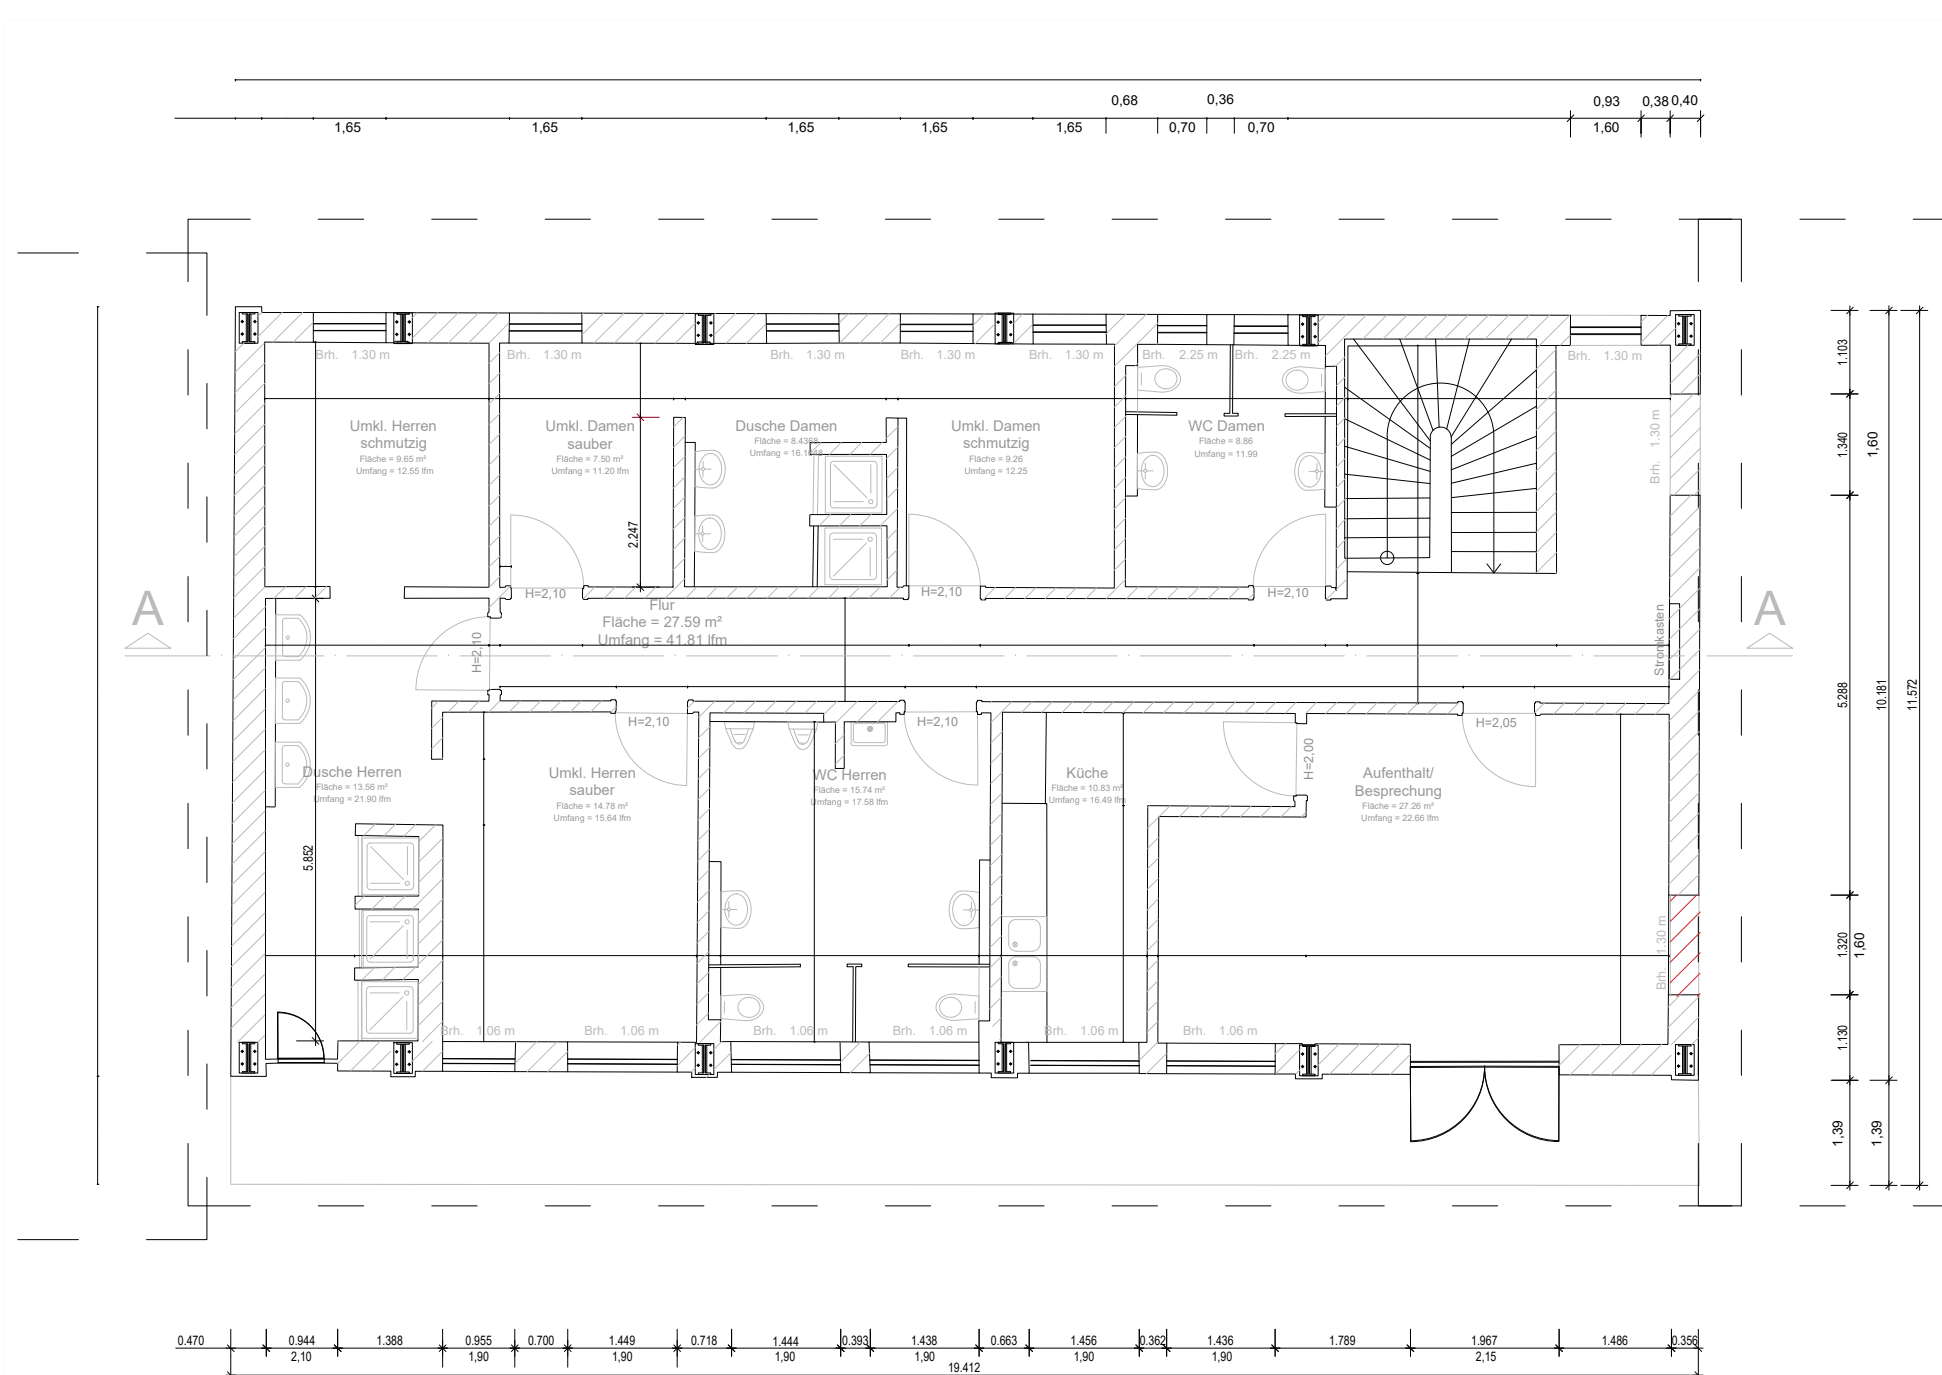

Grundriss Kellergeschoss

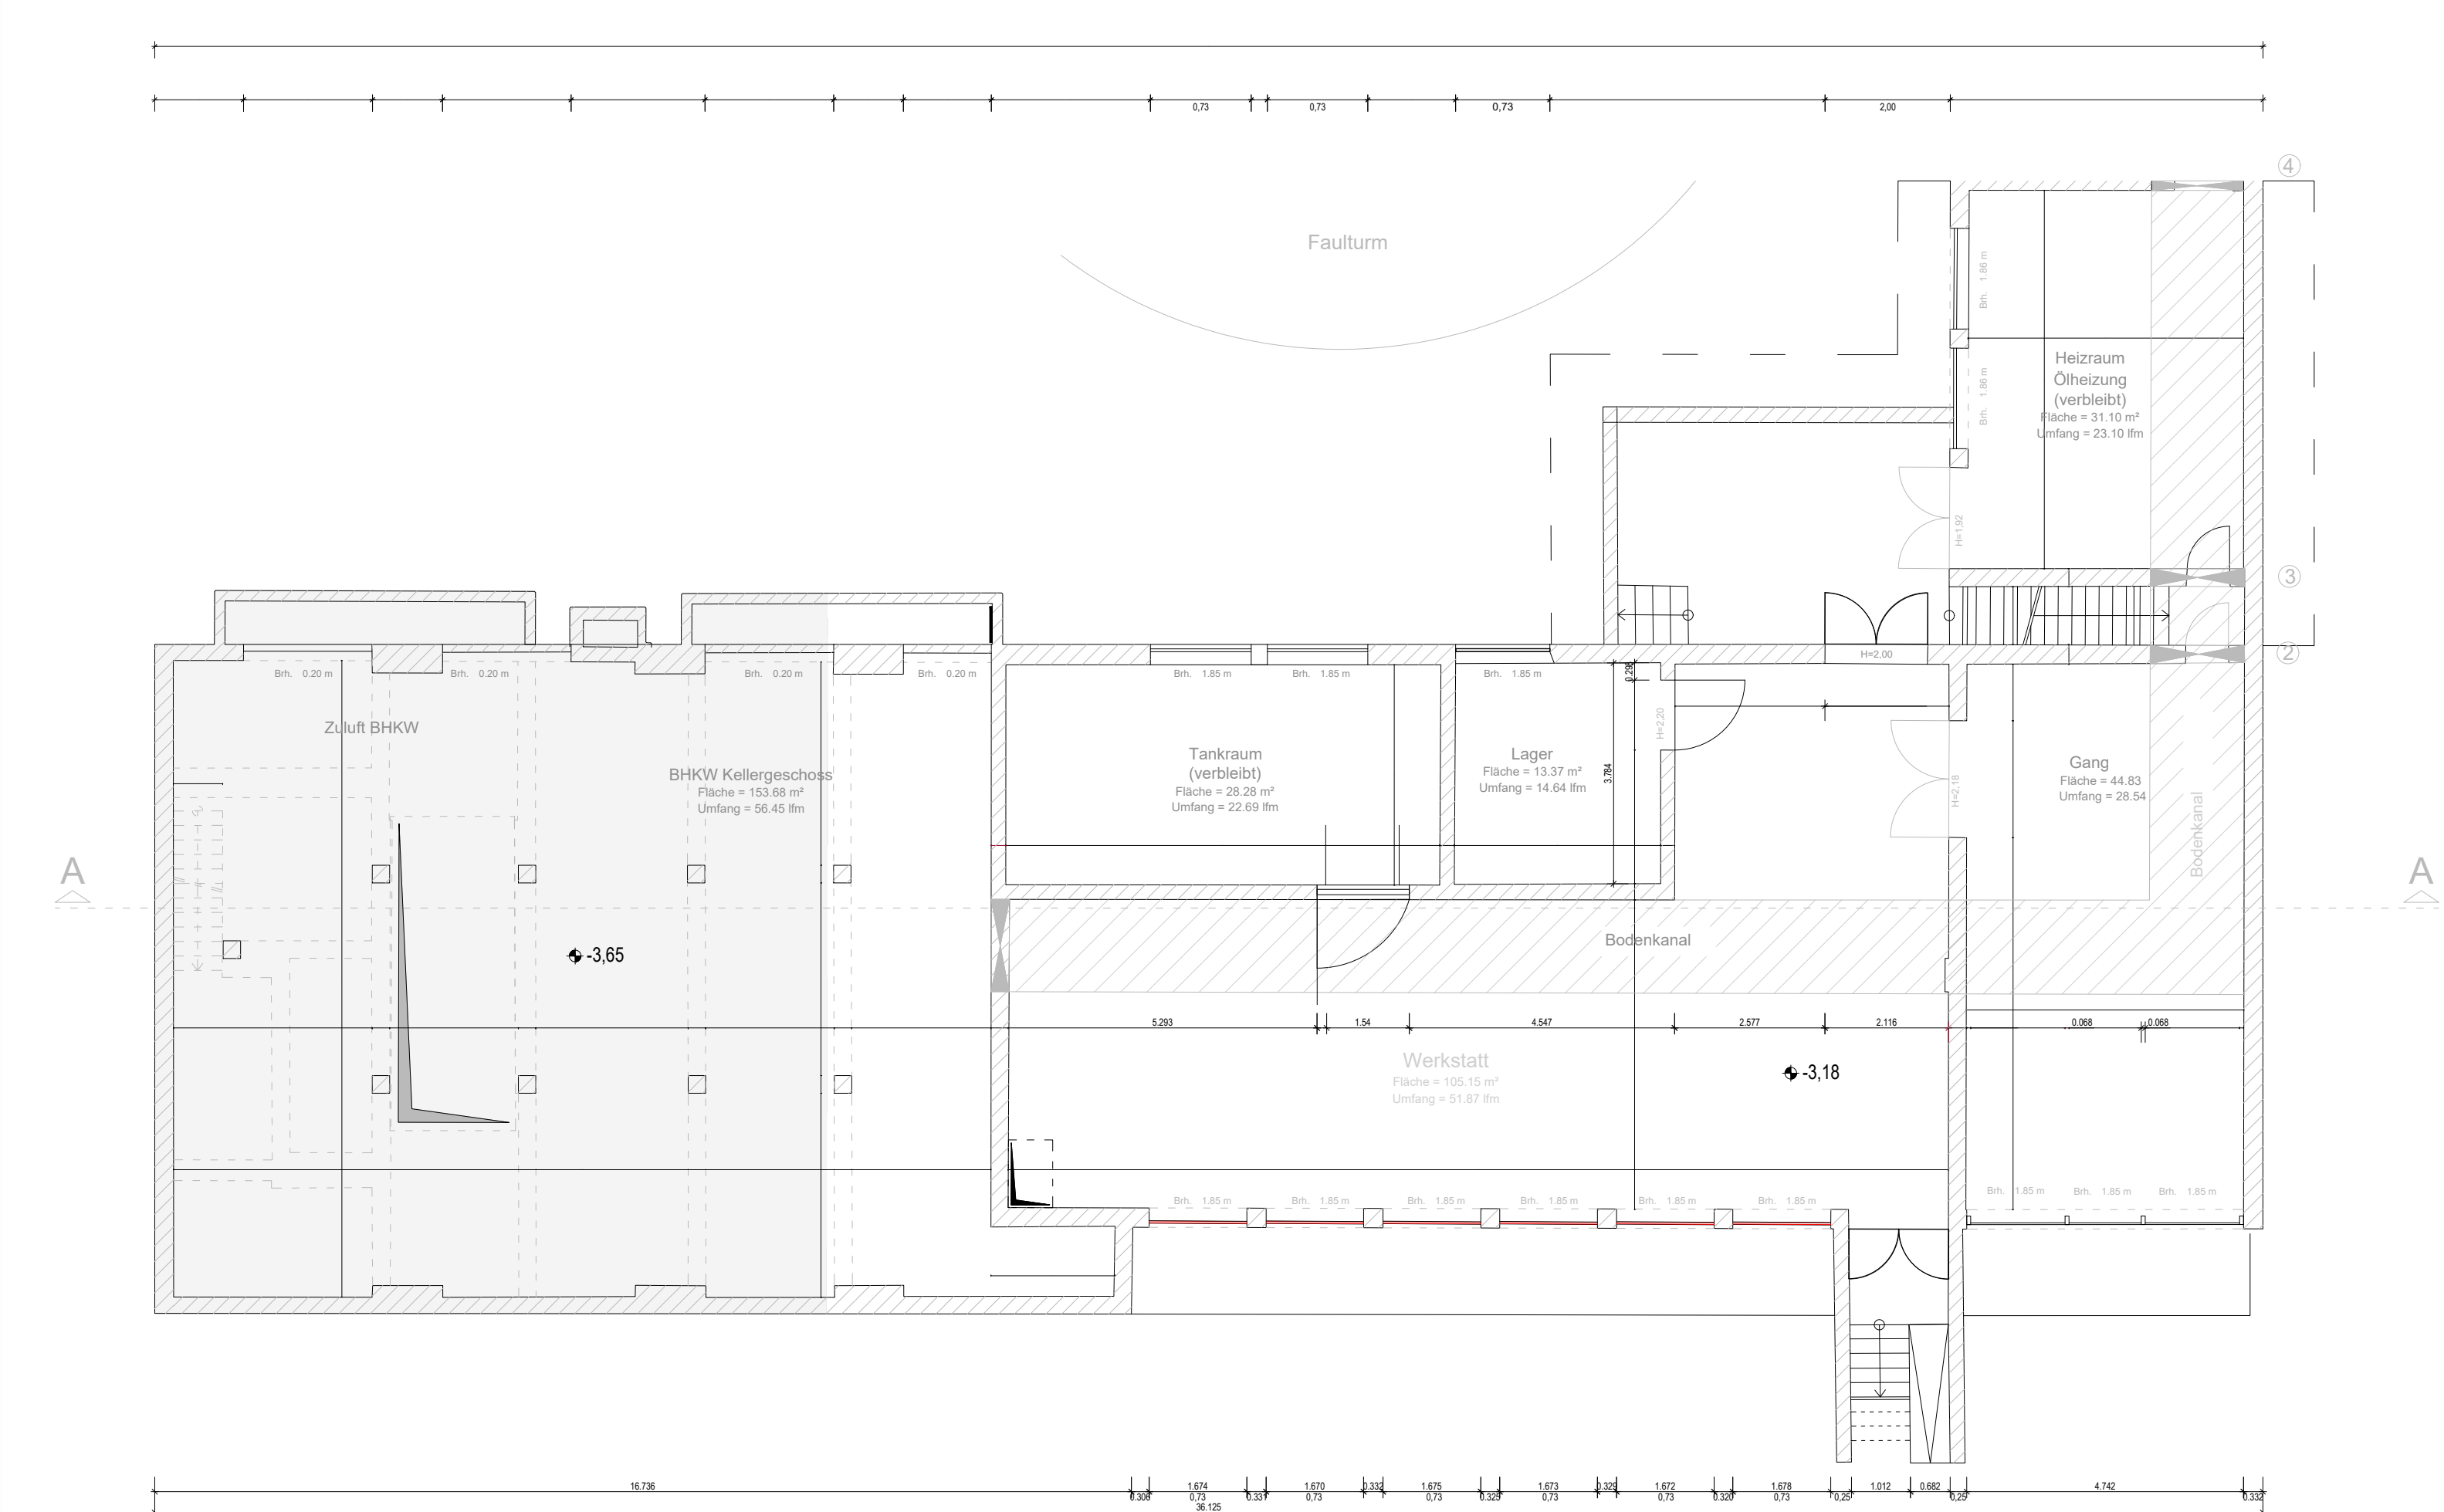

04			
03			
02			
01			
Index	Datum	Name	Bemerkung
Bauherr	Stadtwerke Pfaffenhofen a. d. Ilm		
Projekt	Kläranlage Pfaffenhofen Erweiterung der Kläranlage		
Plan-Nr.	4-ZZ-KA-047-00		
Planinhalt	Betriebsgebäude 1 Grundriss, Schnitte		
Entwurfsvorstellung	GFM Bau- und Umwelttechnik GmbH Amalien-Strasse 7 80667 München Tel: 089-3601778-0 Fax: 089-3601778-30 info@gfm.com http://www.gfm.com		
Projekt-Nr.	229685		
Beleg-Nr.	24		
Maßstab	1:100		
Blattgröße	A0		
Probleml.	Zu/Sk		
entworfen	Sk		
gezeichnet	Zu		
geprüft	München, den		
07.03.2024			