




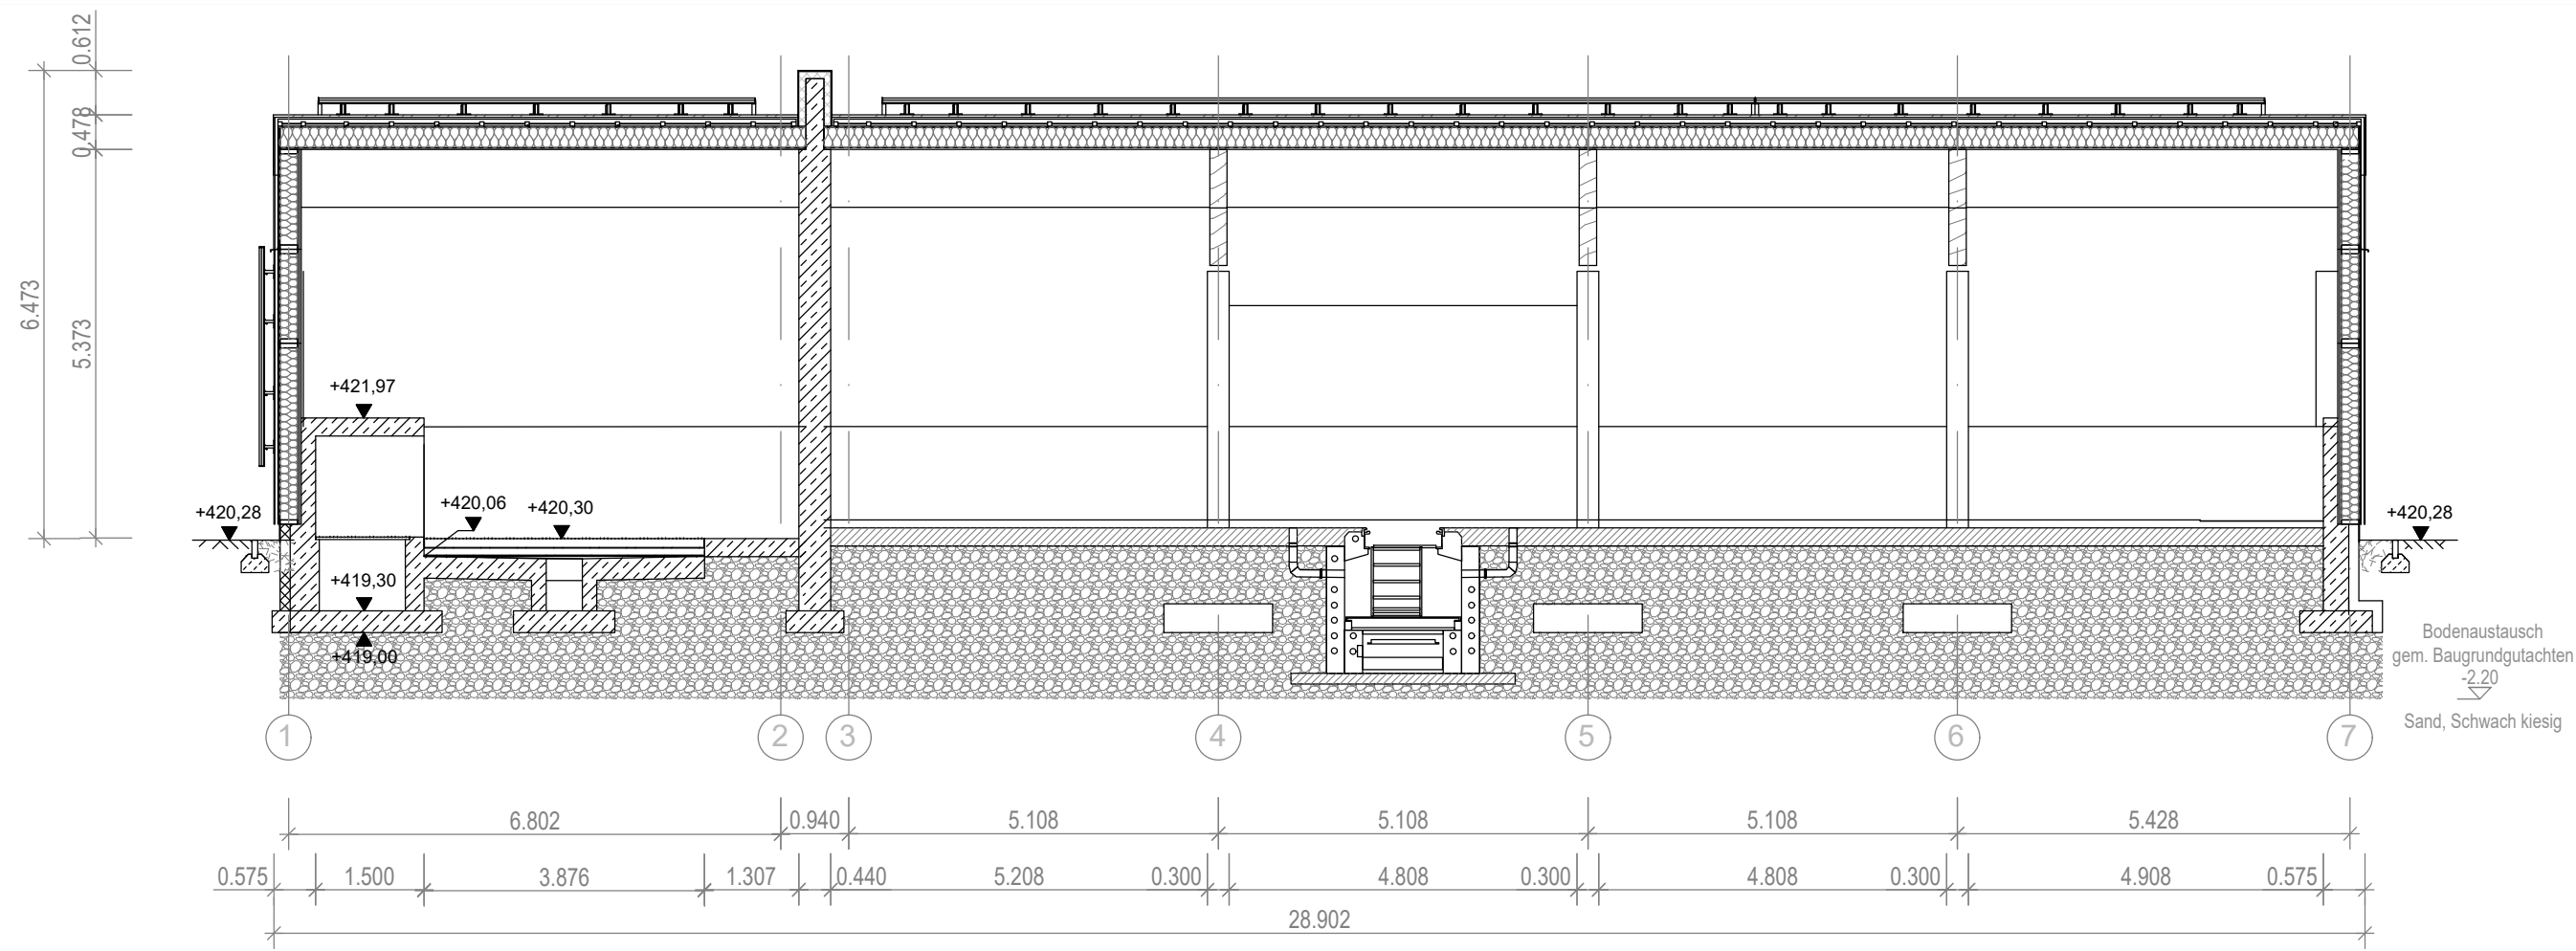

Schnitt A-A

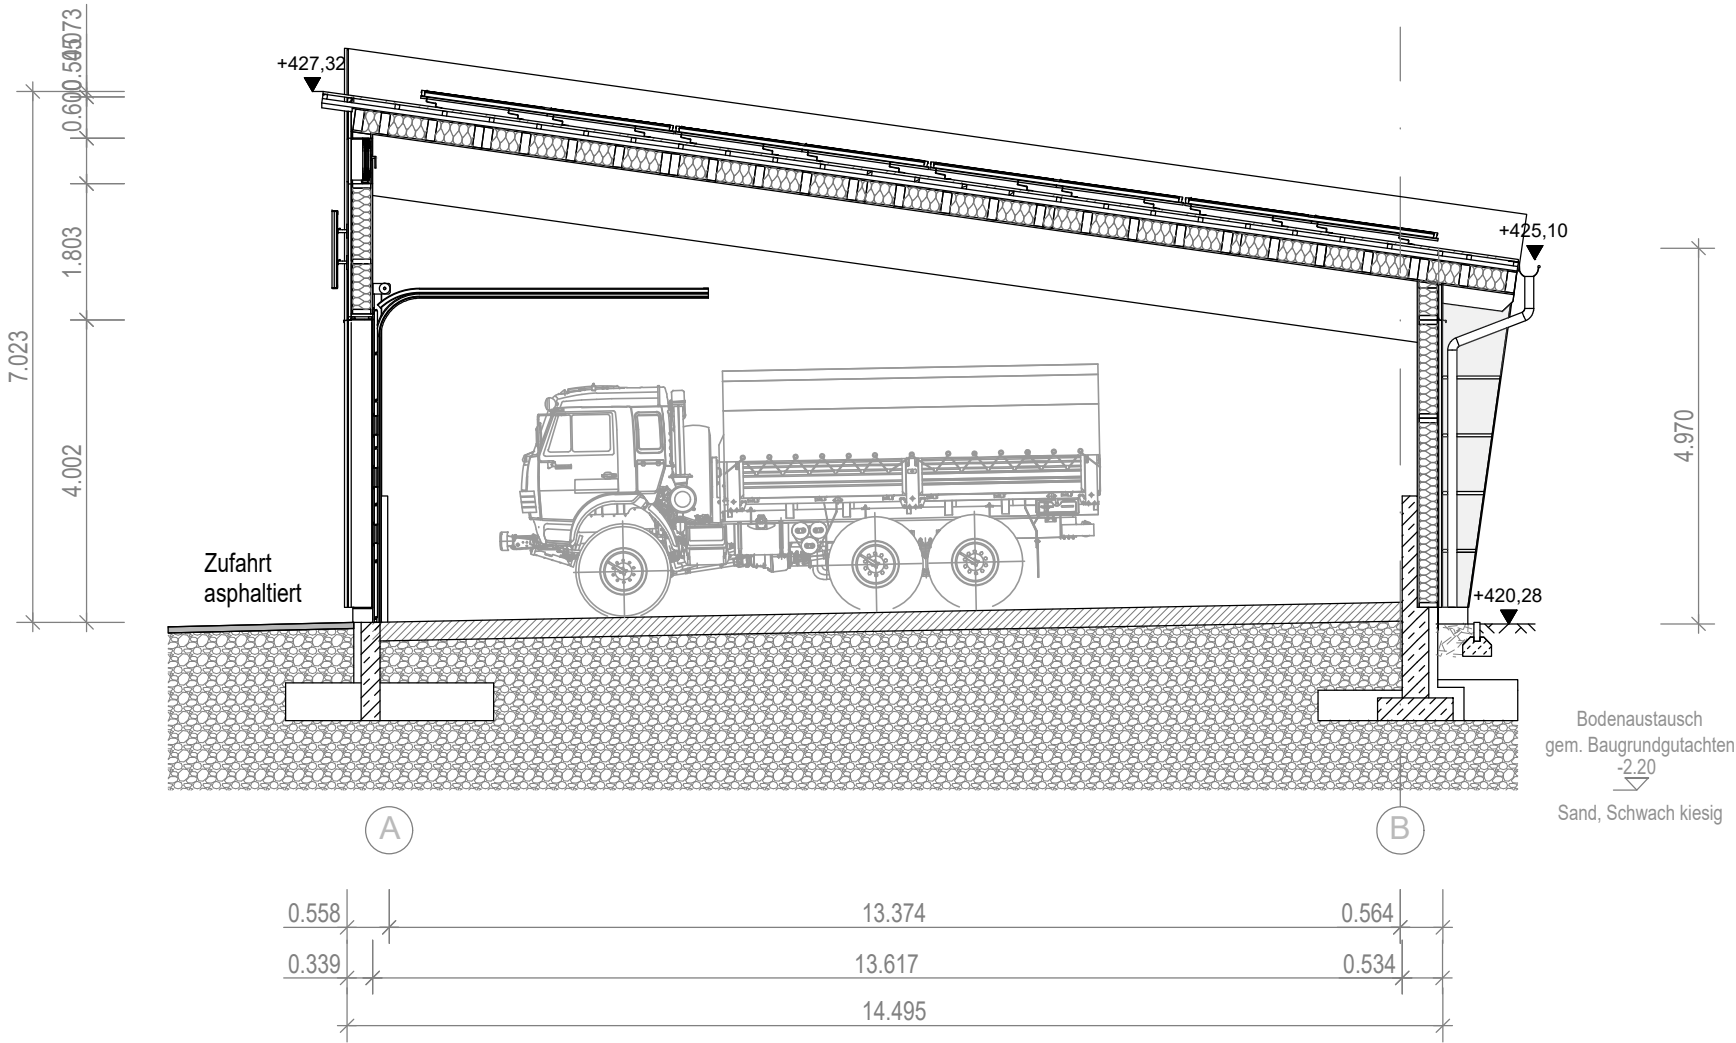

Schnitt B-B

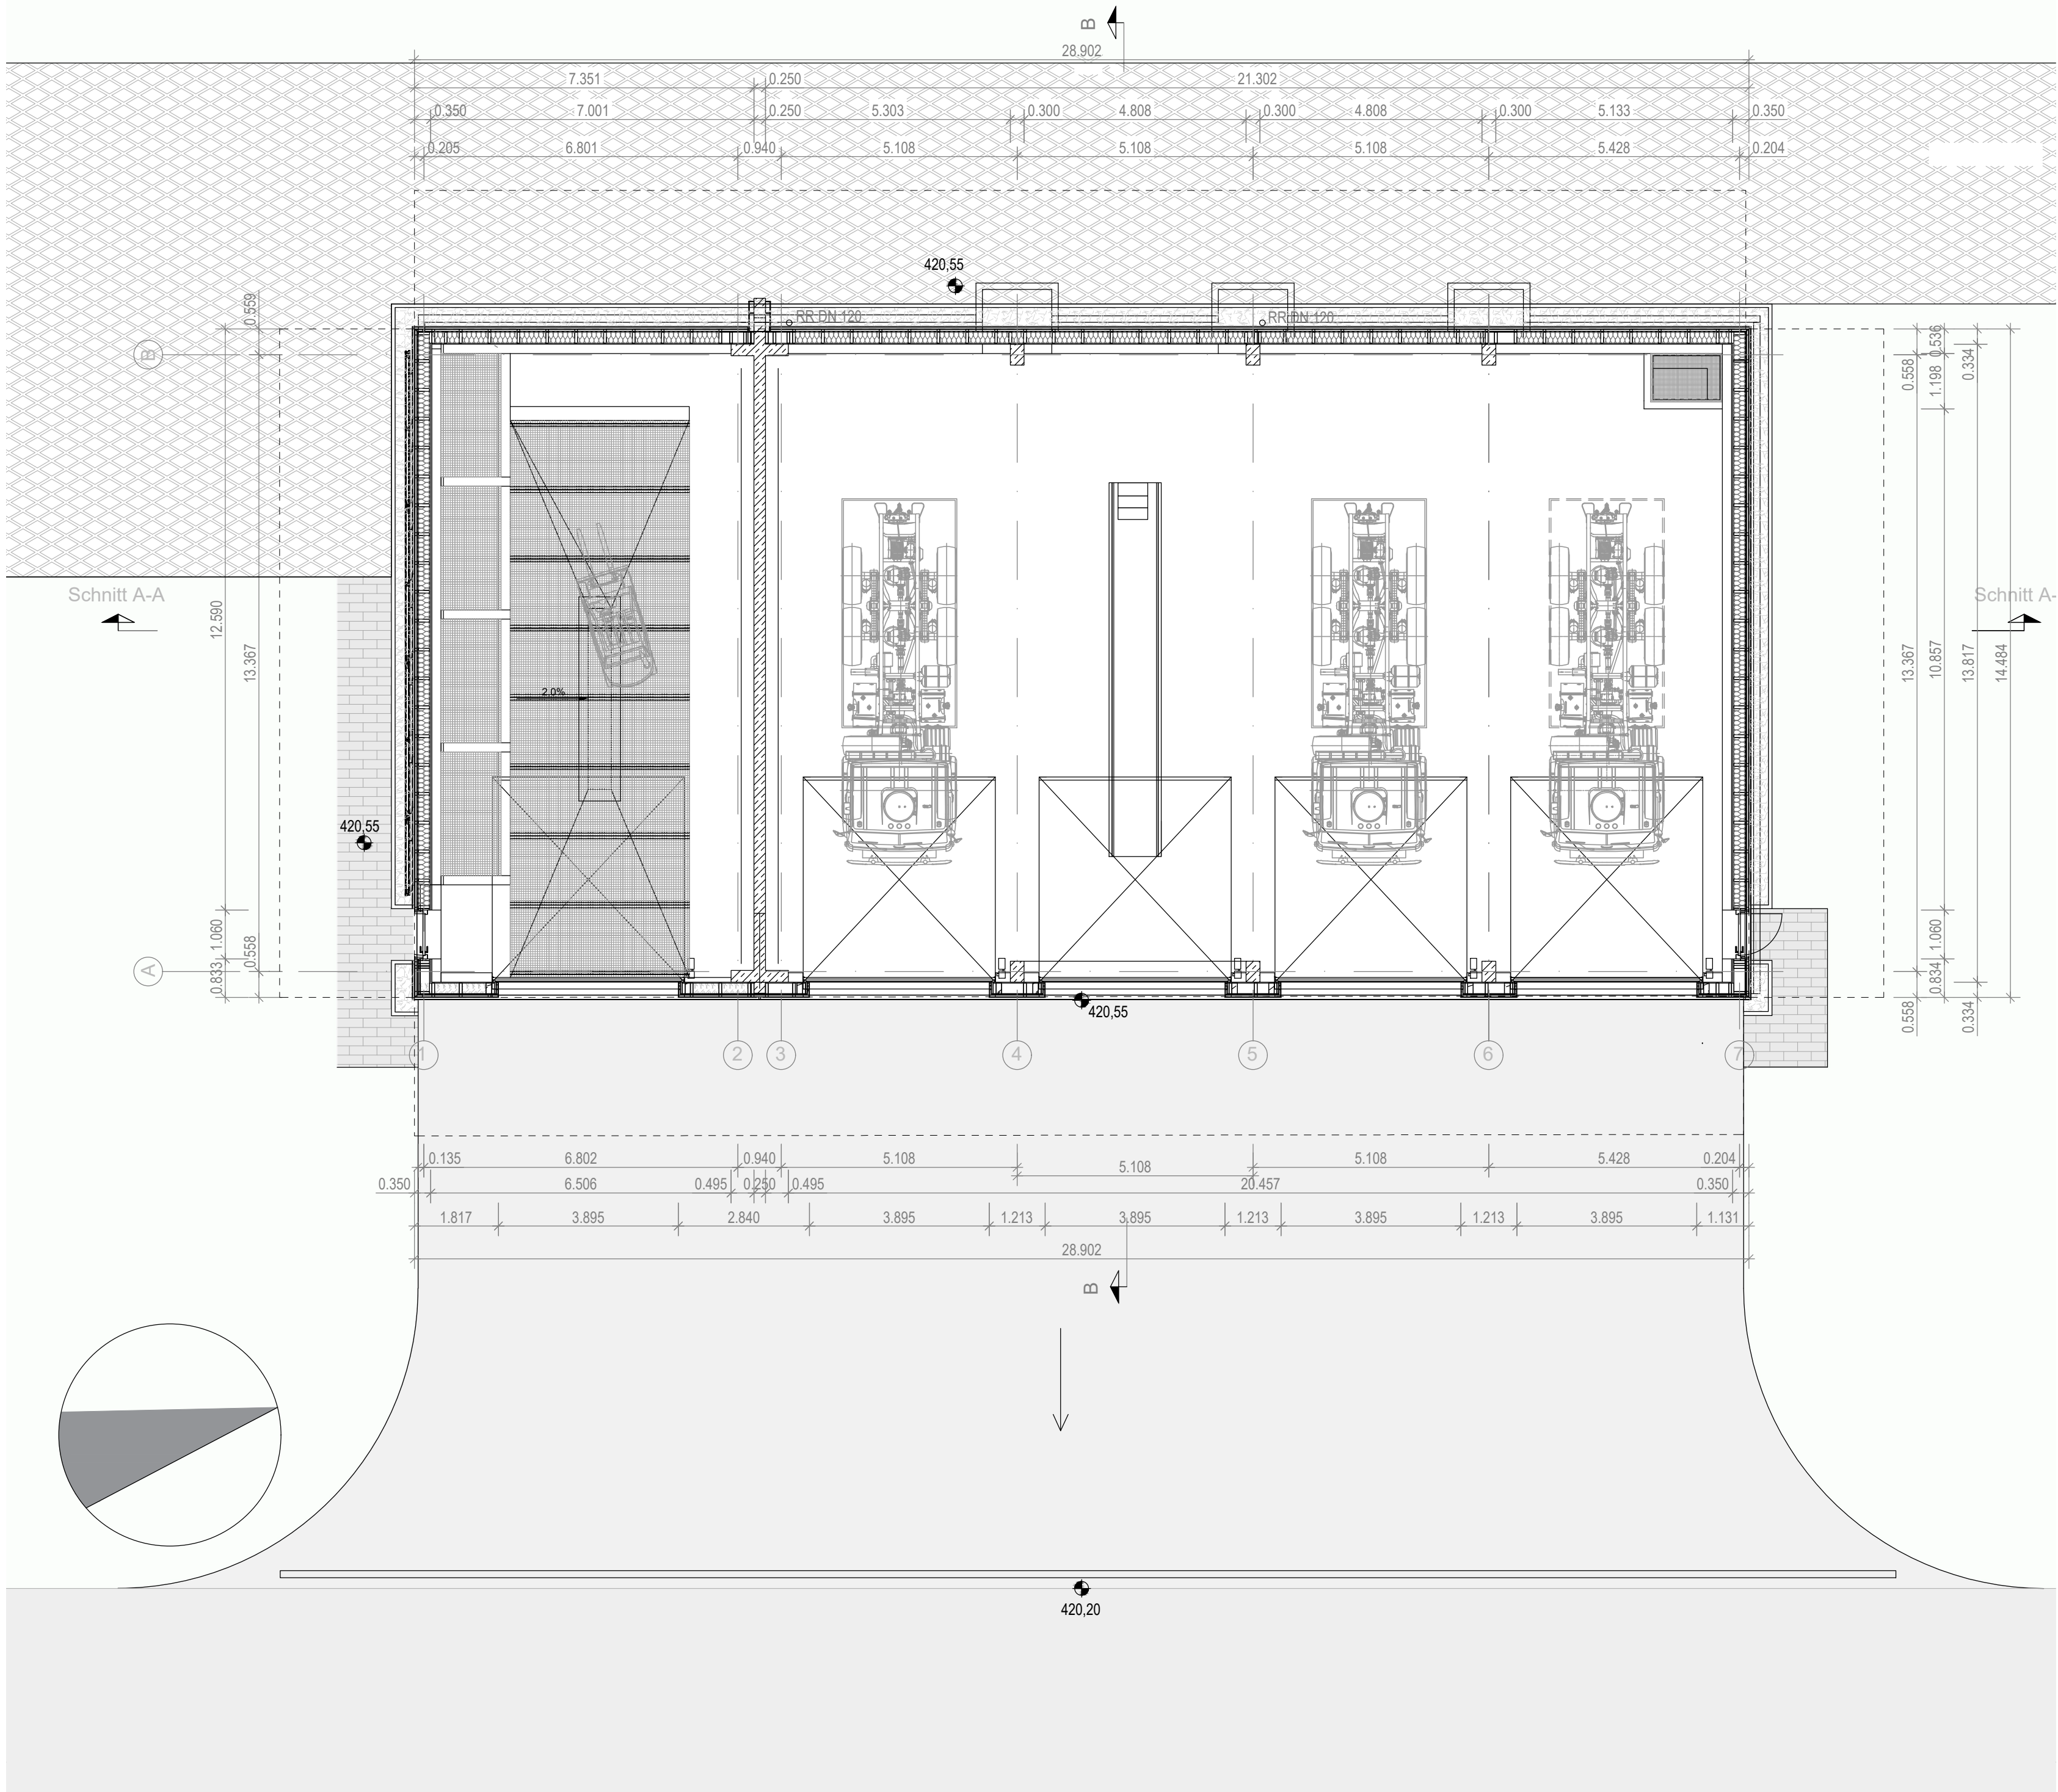

Grundriss

04			
03			
02			
01			
Index	Datum	Name	Bemerkung
Bauherr			
Stadtwerke Pfaffenhofen a. d. ILM			
			
Projekt		Projekt-Nr.	
Kläranlage Pfaffenhofen		229685	
Erweiterung der Kläranlage		Beilagen-Nr. 26	
Planinhalt		Plan-Nr.	
Fahrzeughalle		4-ZZ-KA-49-00	
Grundrisse, Schnitte		Maßstab	
		1:100	
		Blattgröße	
		A0	
		Plotdatei	
Entwurfsverfasser		entworfen	
		März 24	
		Zu/Sk	
		gezeichnet	
		März 24	
		Sk	
		geprüft	
		März 24	
		München, den	
		07.03.2024	