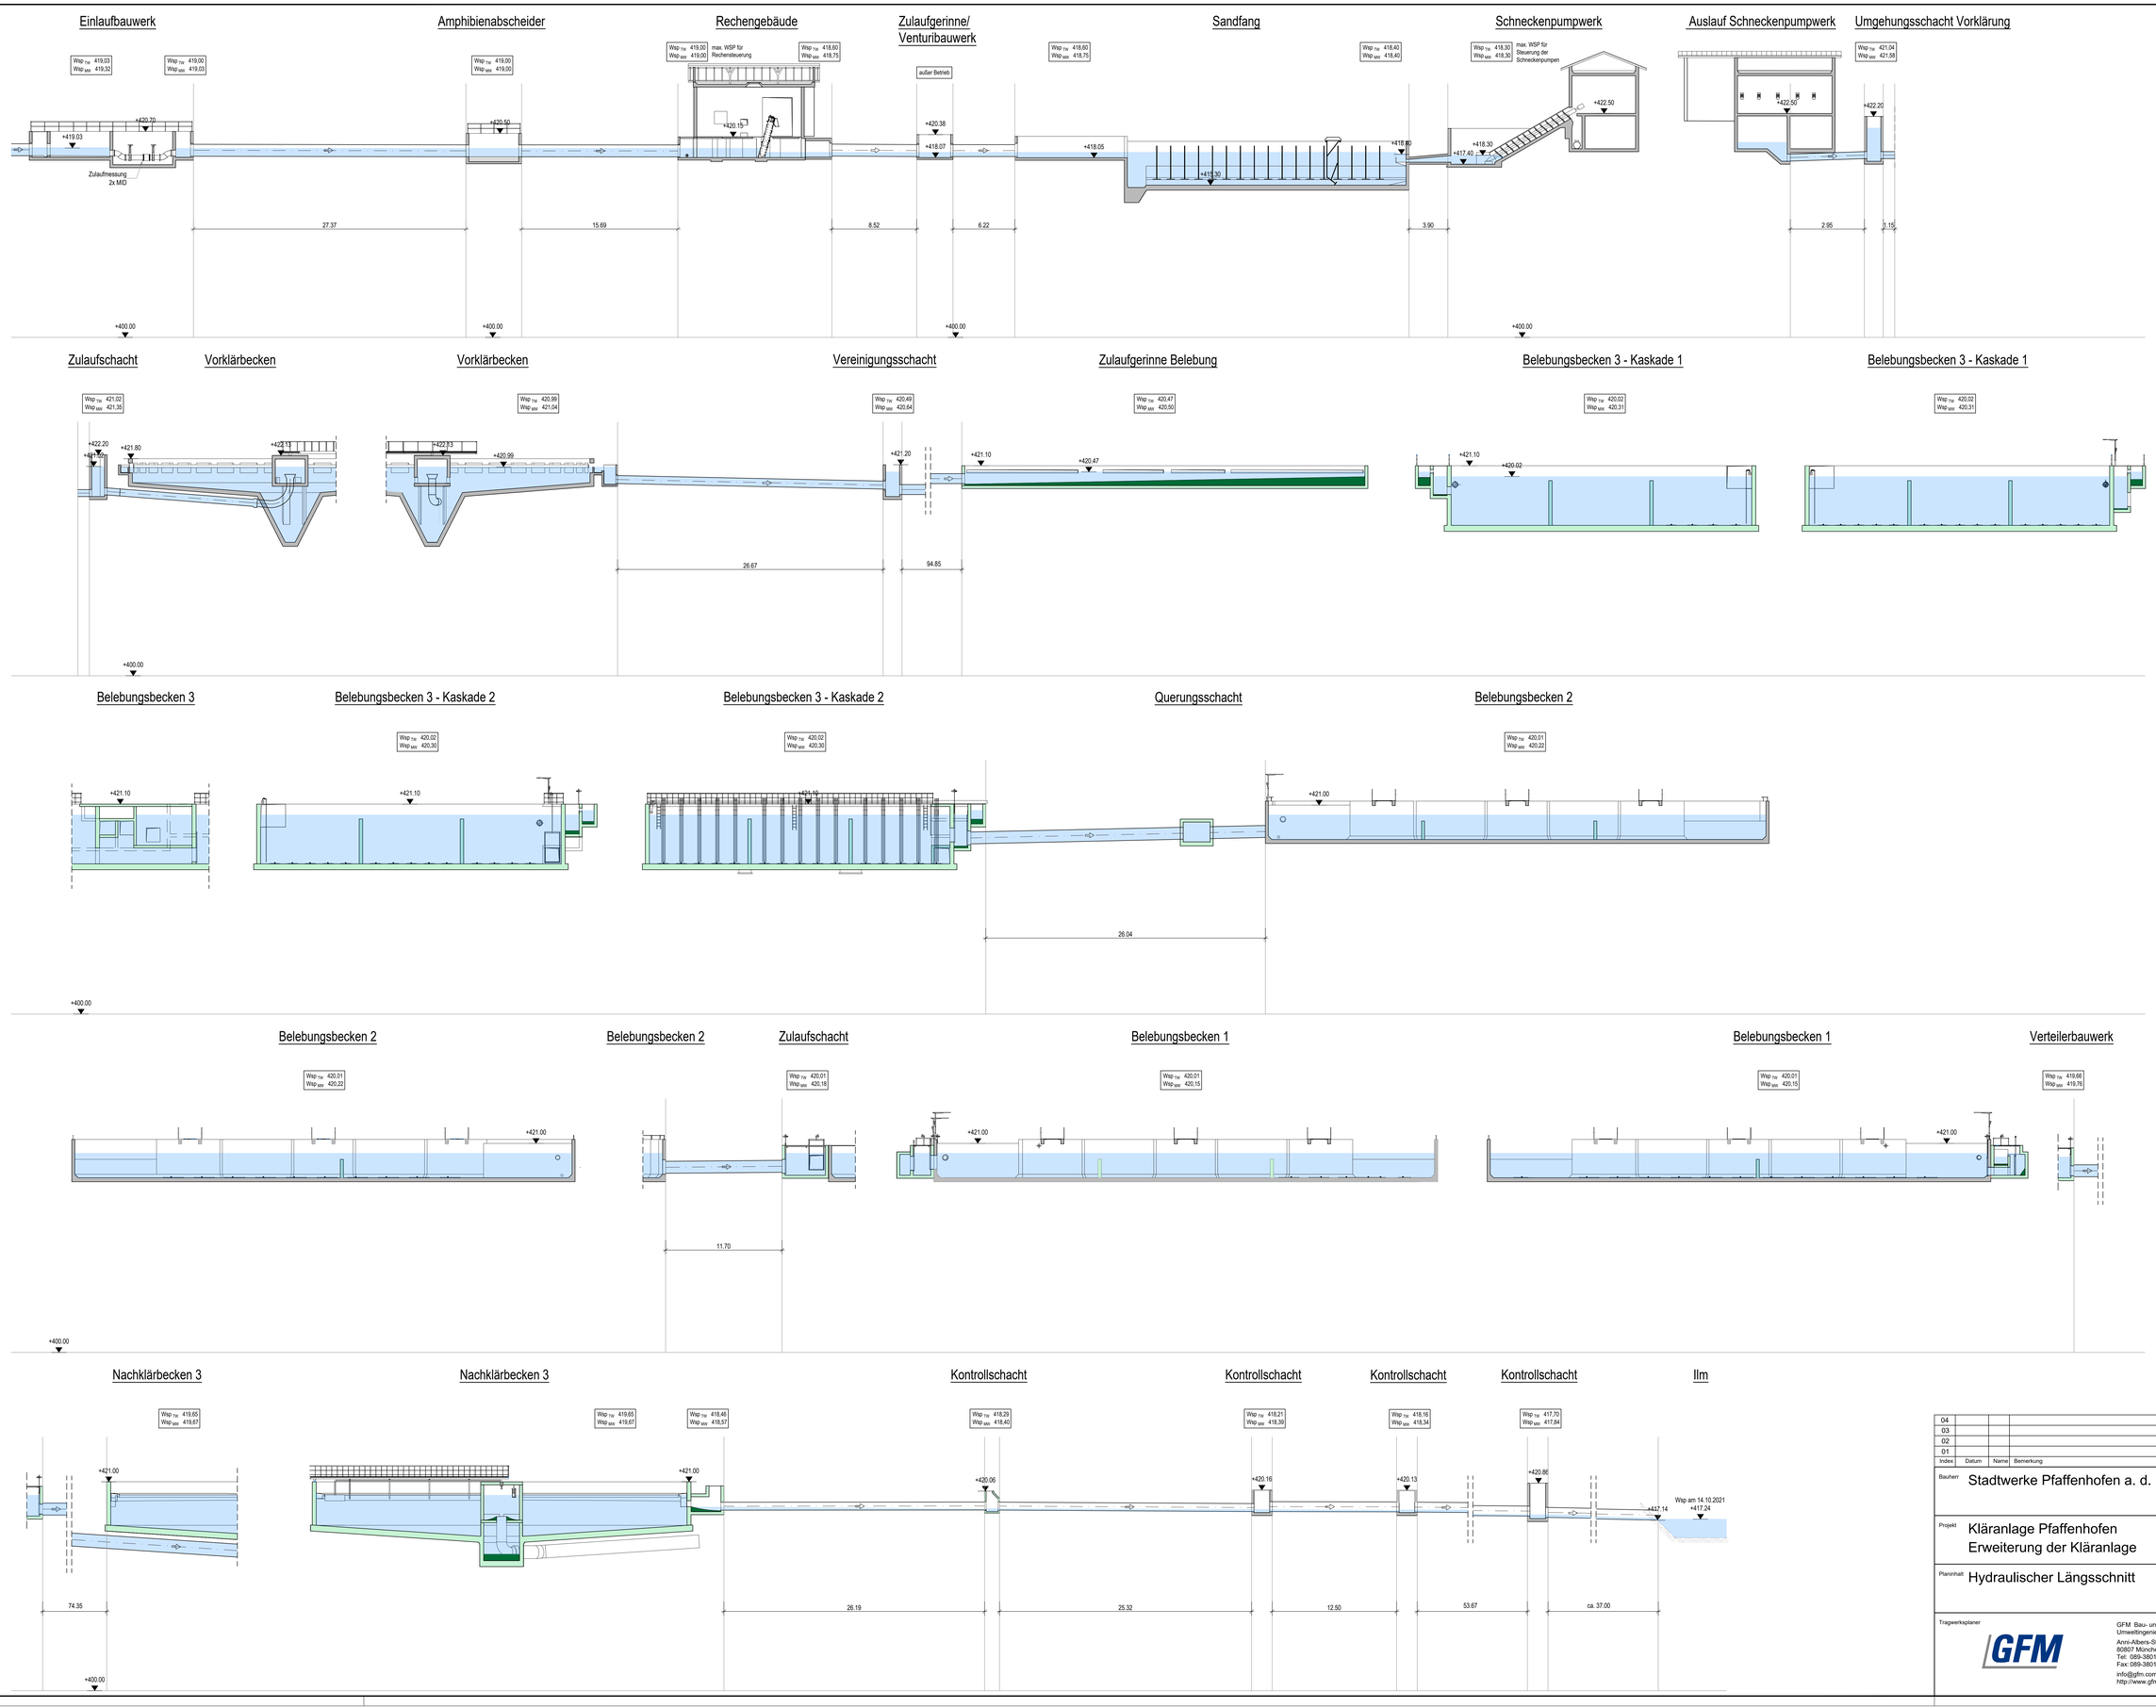


| Index | Datum | Name | Bemerkung |
|---|---|---|---|
| 04 | | | |
| 03 | | | |
| 02 | | | |
| 01 | | | |

Bauherr: Stadtwerke Pfaffenhofen a. d. Ilm

STADTWERKE PFAFFENHOFEN A. D. ILM

Projekt: Kläranlage Pfaffenhofen
Erweiterung der Kläranlage

Planinhalt: Hydraulischer Längsschnitt

| | |
|---|---|
| Projekt-Nr. | 229685 |
| Beilagen-Nr. | 28 |
| Plan-Nr. | 4-LS-KA-038-00 |
| Maßstab | 1:200 |
| Blattgröße | 860x1189 |
| Plotdatei | |
| entworfen | Feb. 24 Ro |
| gezeichnet | Feb. 24 Sl |
| geprüft | Feb. 24 Ro |
| München, den | |

Tragwerksplaner

GFM

GFM Bau- und Umweltingenieure GmbH
Anni-Albers-Straße 7
80807 München
Tel: 089-380178-0
Fax: 089-380178-30
info@gfm.com
http://www.gfm.com

\\server\Projekt\Kommune_und_Eigenbetriebe\Stadtwerke_Pfaffenhofen\229685_Erweiterung_Kläranlage_Pfaffenhofen\5_Prozesstechnik_Genehmigung\Wasserrechtsantrag\DWG\229685-4-LS-KA-038-00_Hydraulischer_Längsschnitt.dwg 26.02.2024