




Draufsicht Becken

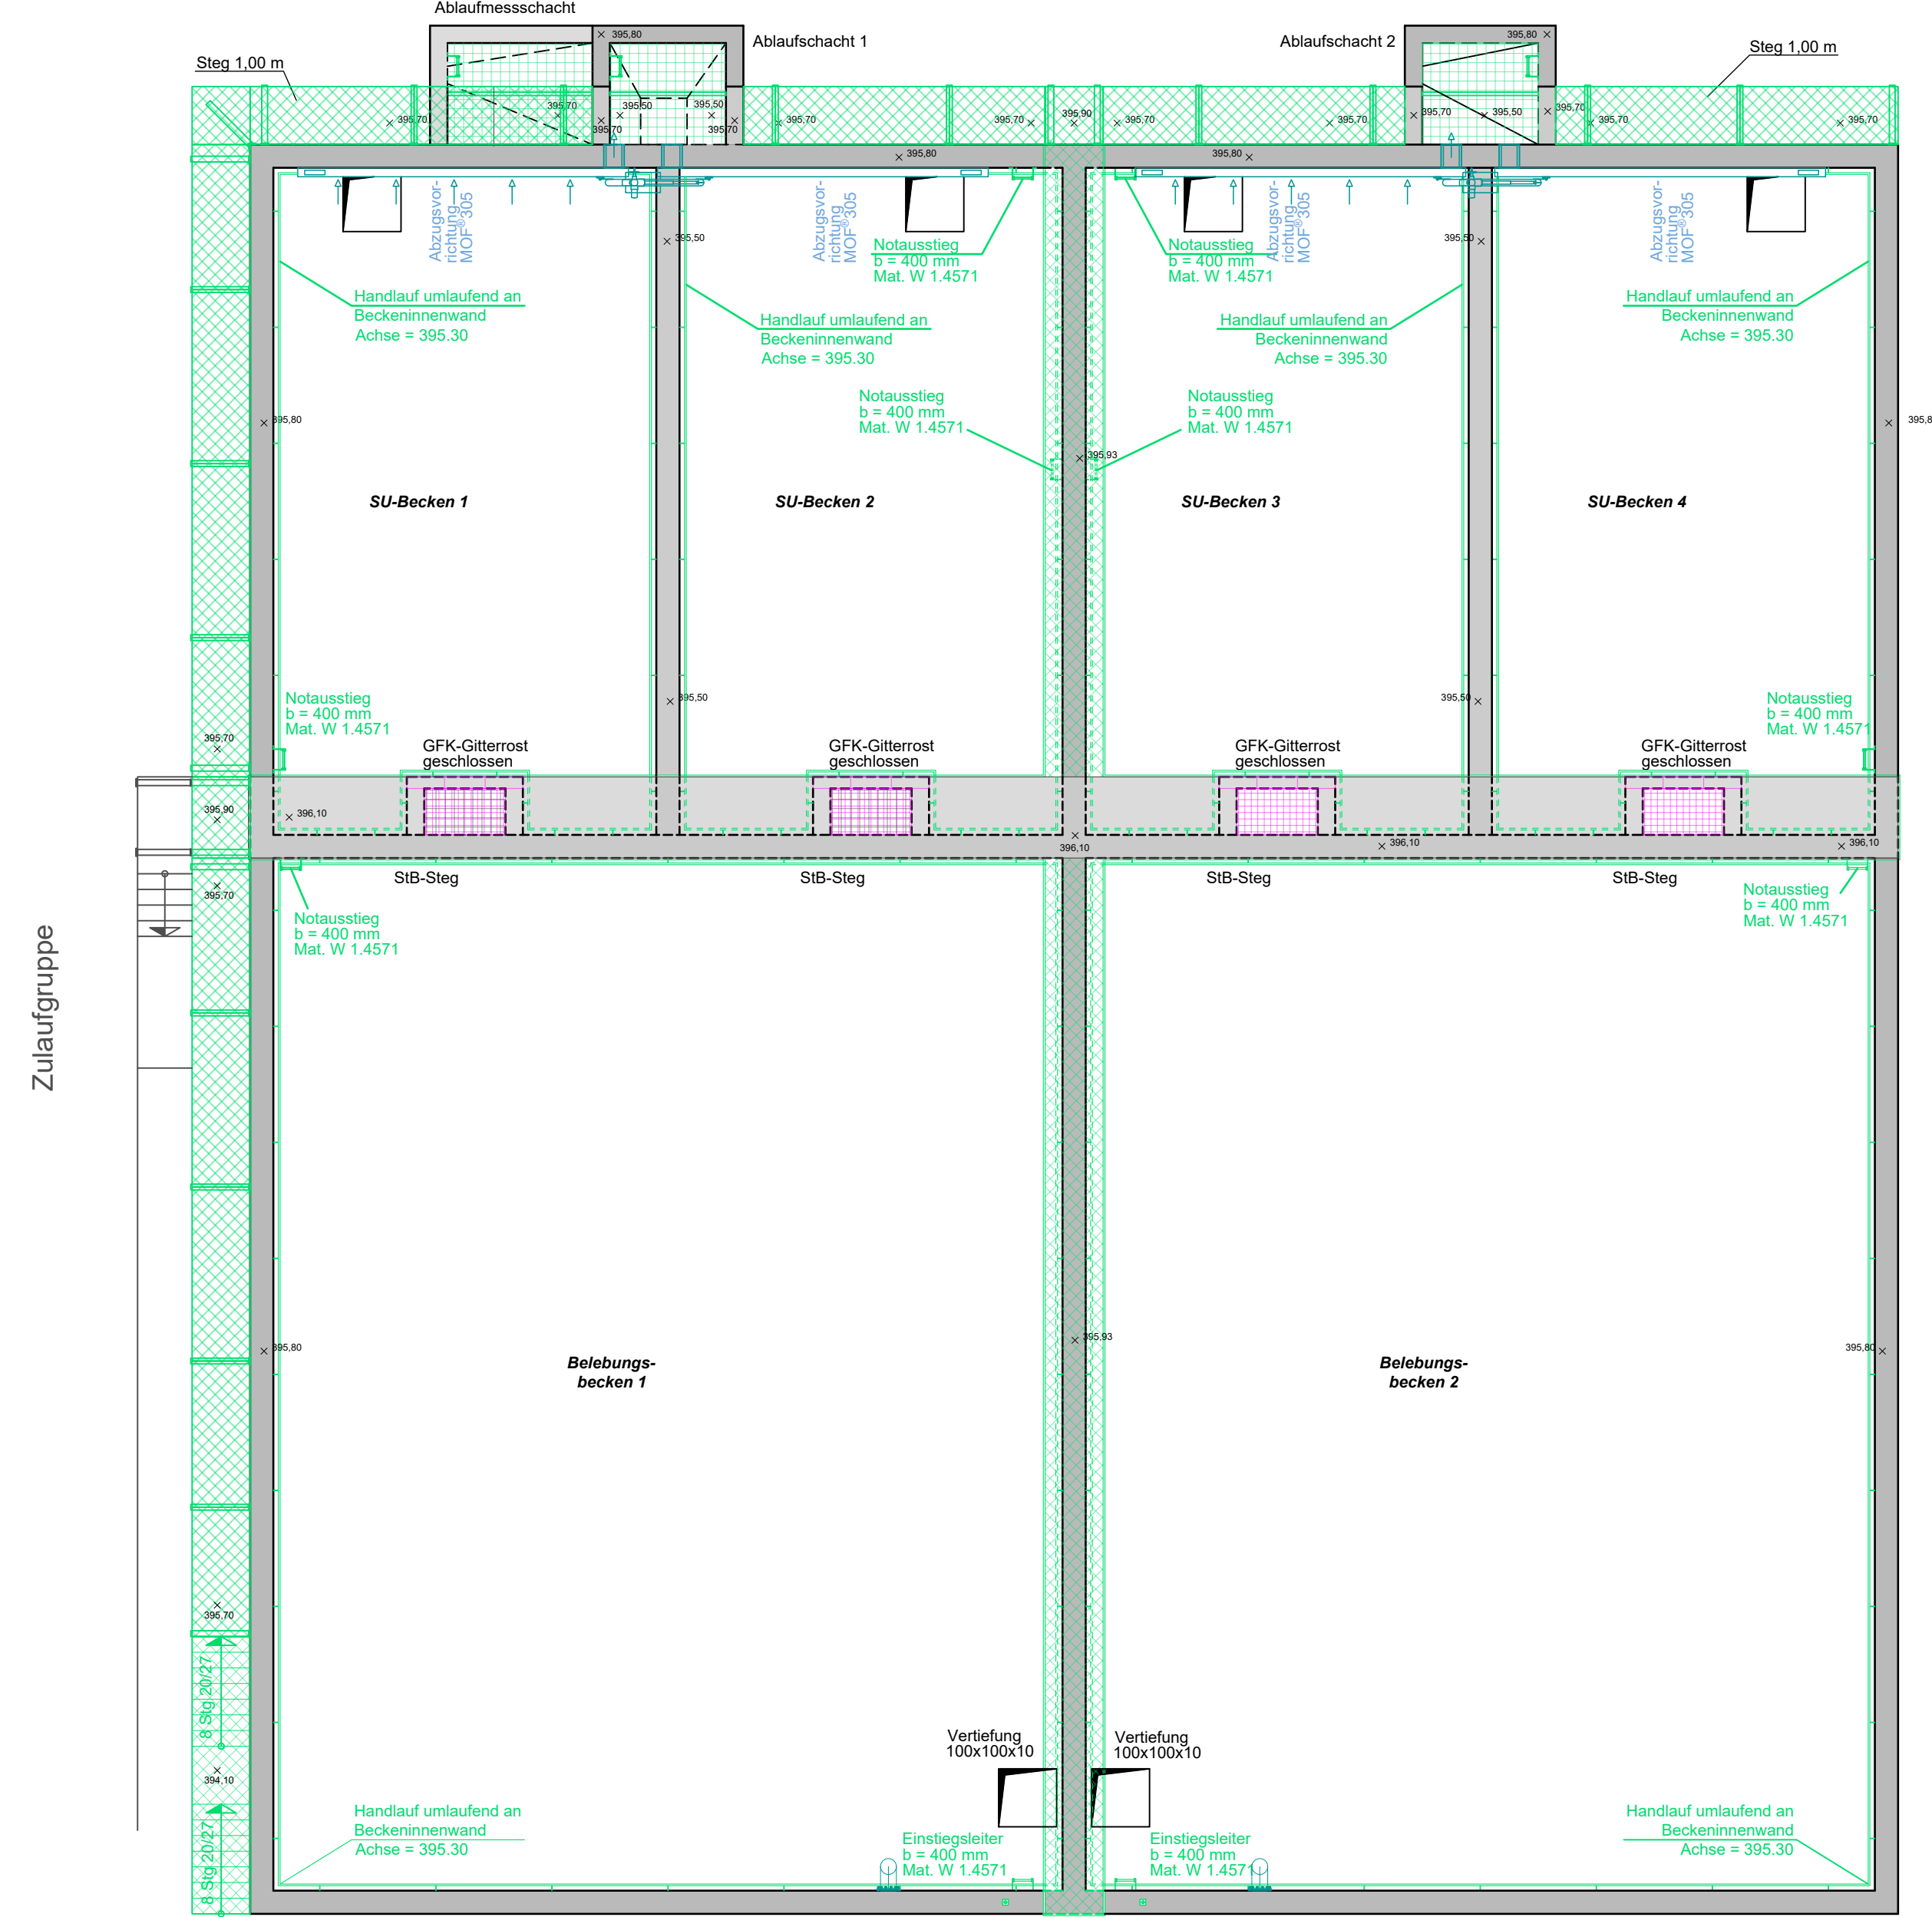


Schnitt A-A

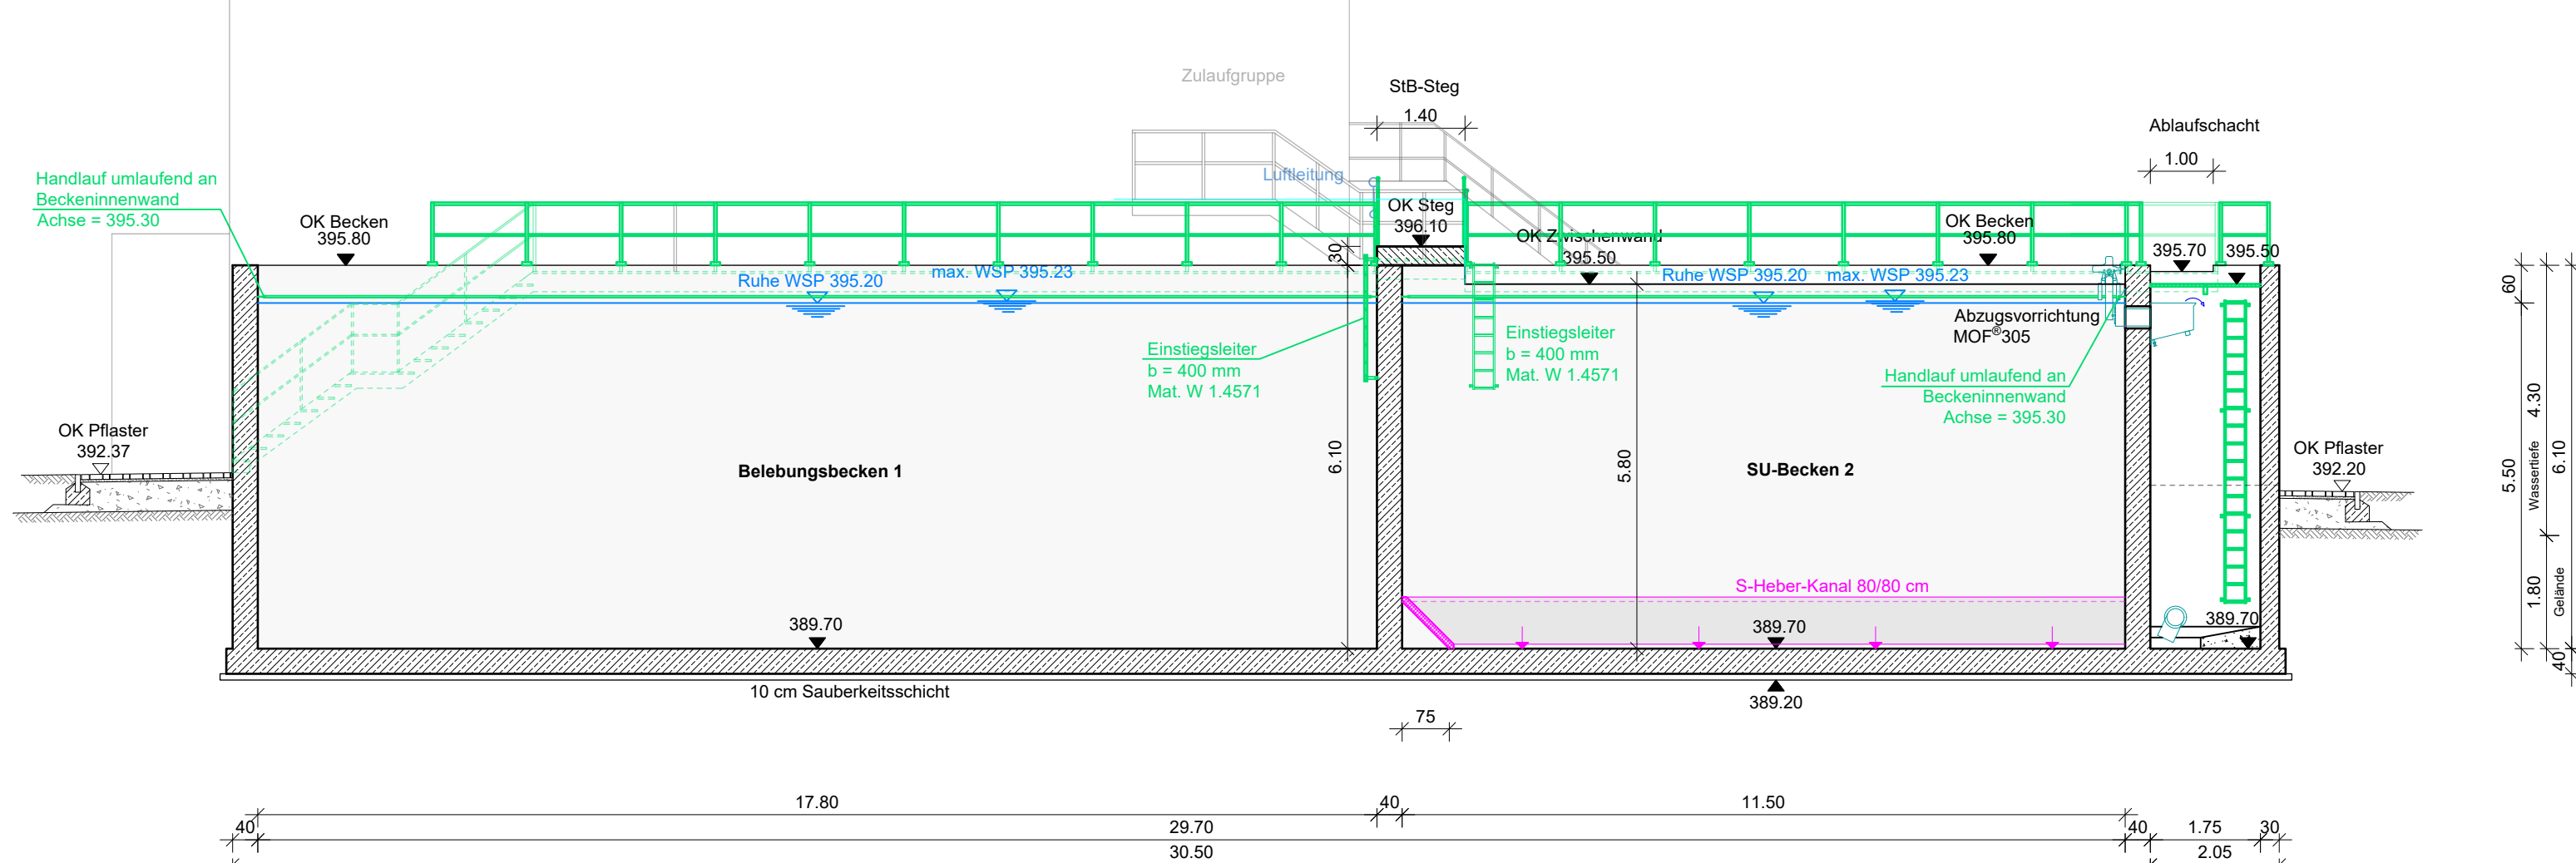


Schnitt B-B

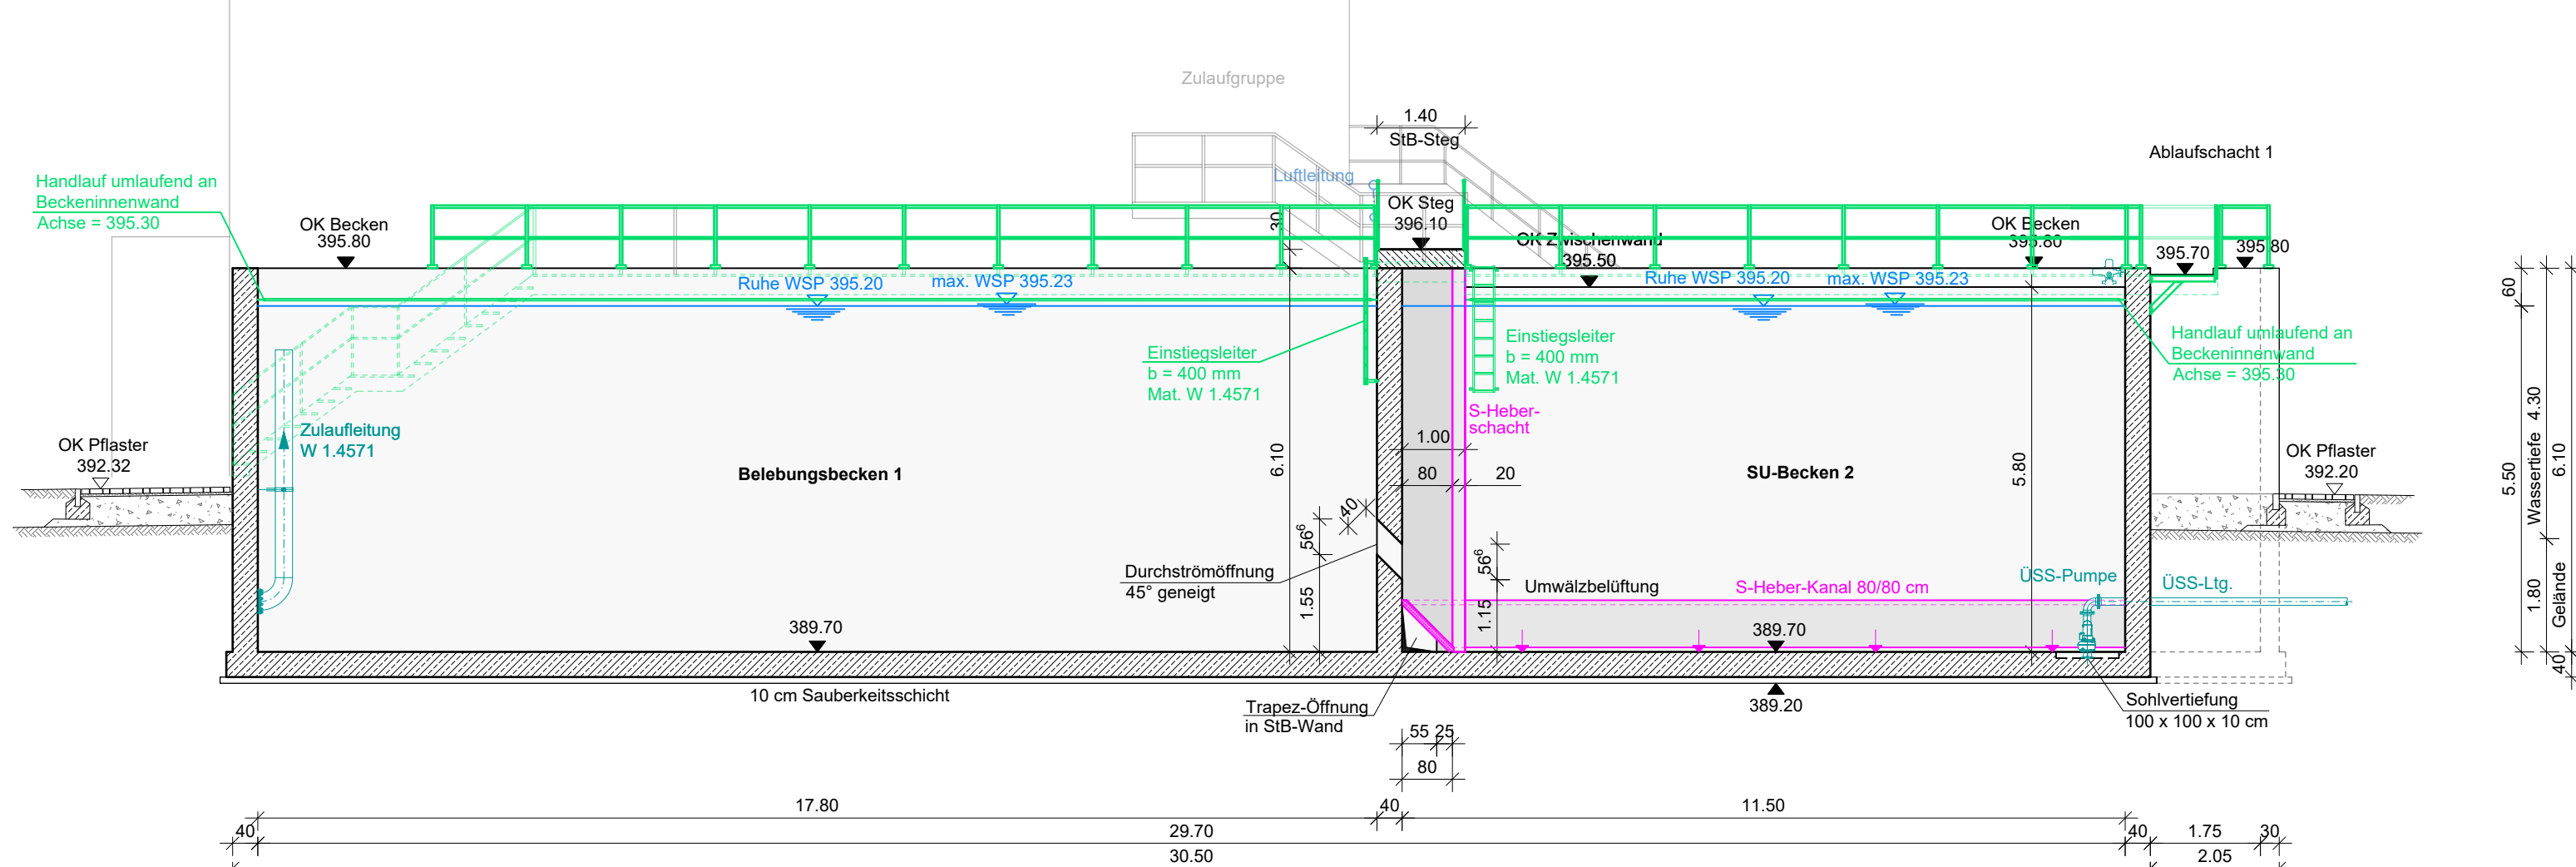


Grundriss Becken

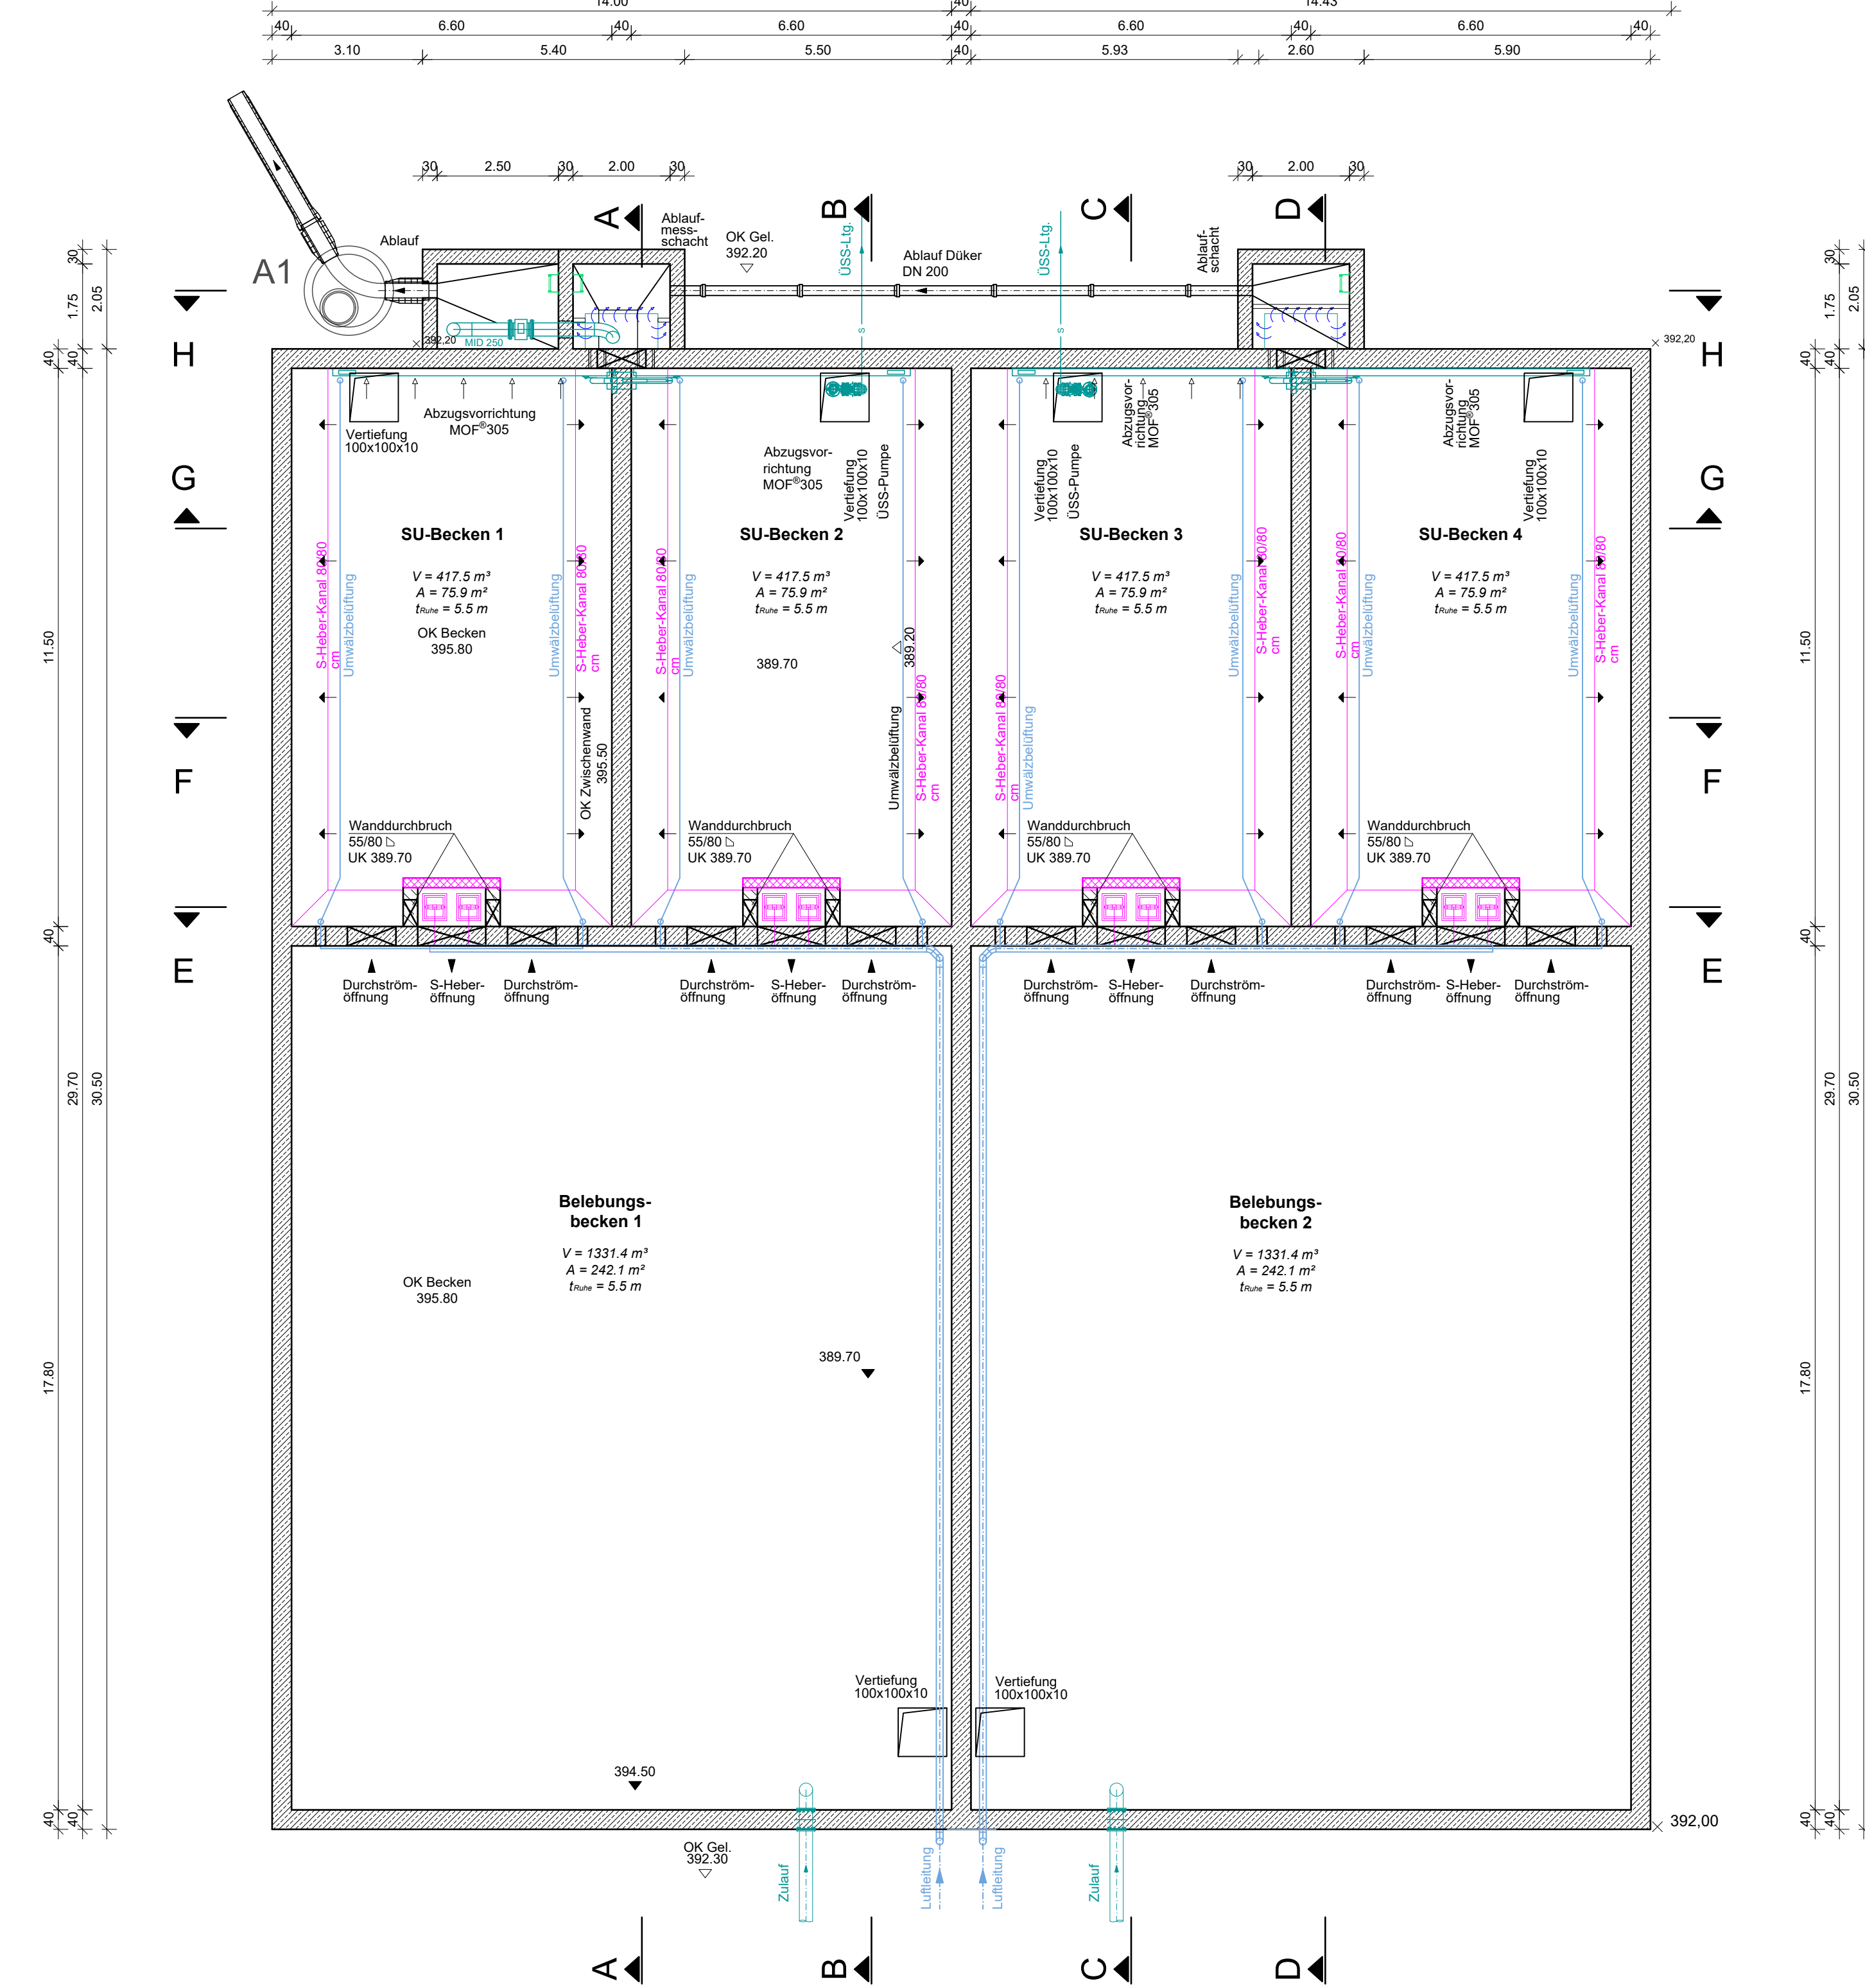


Schnitt C-C

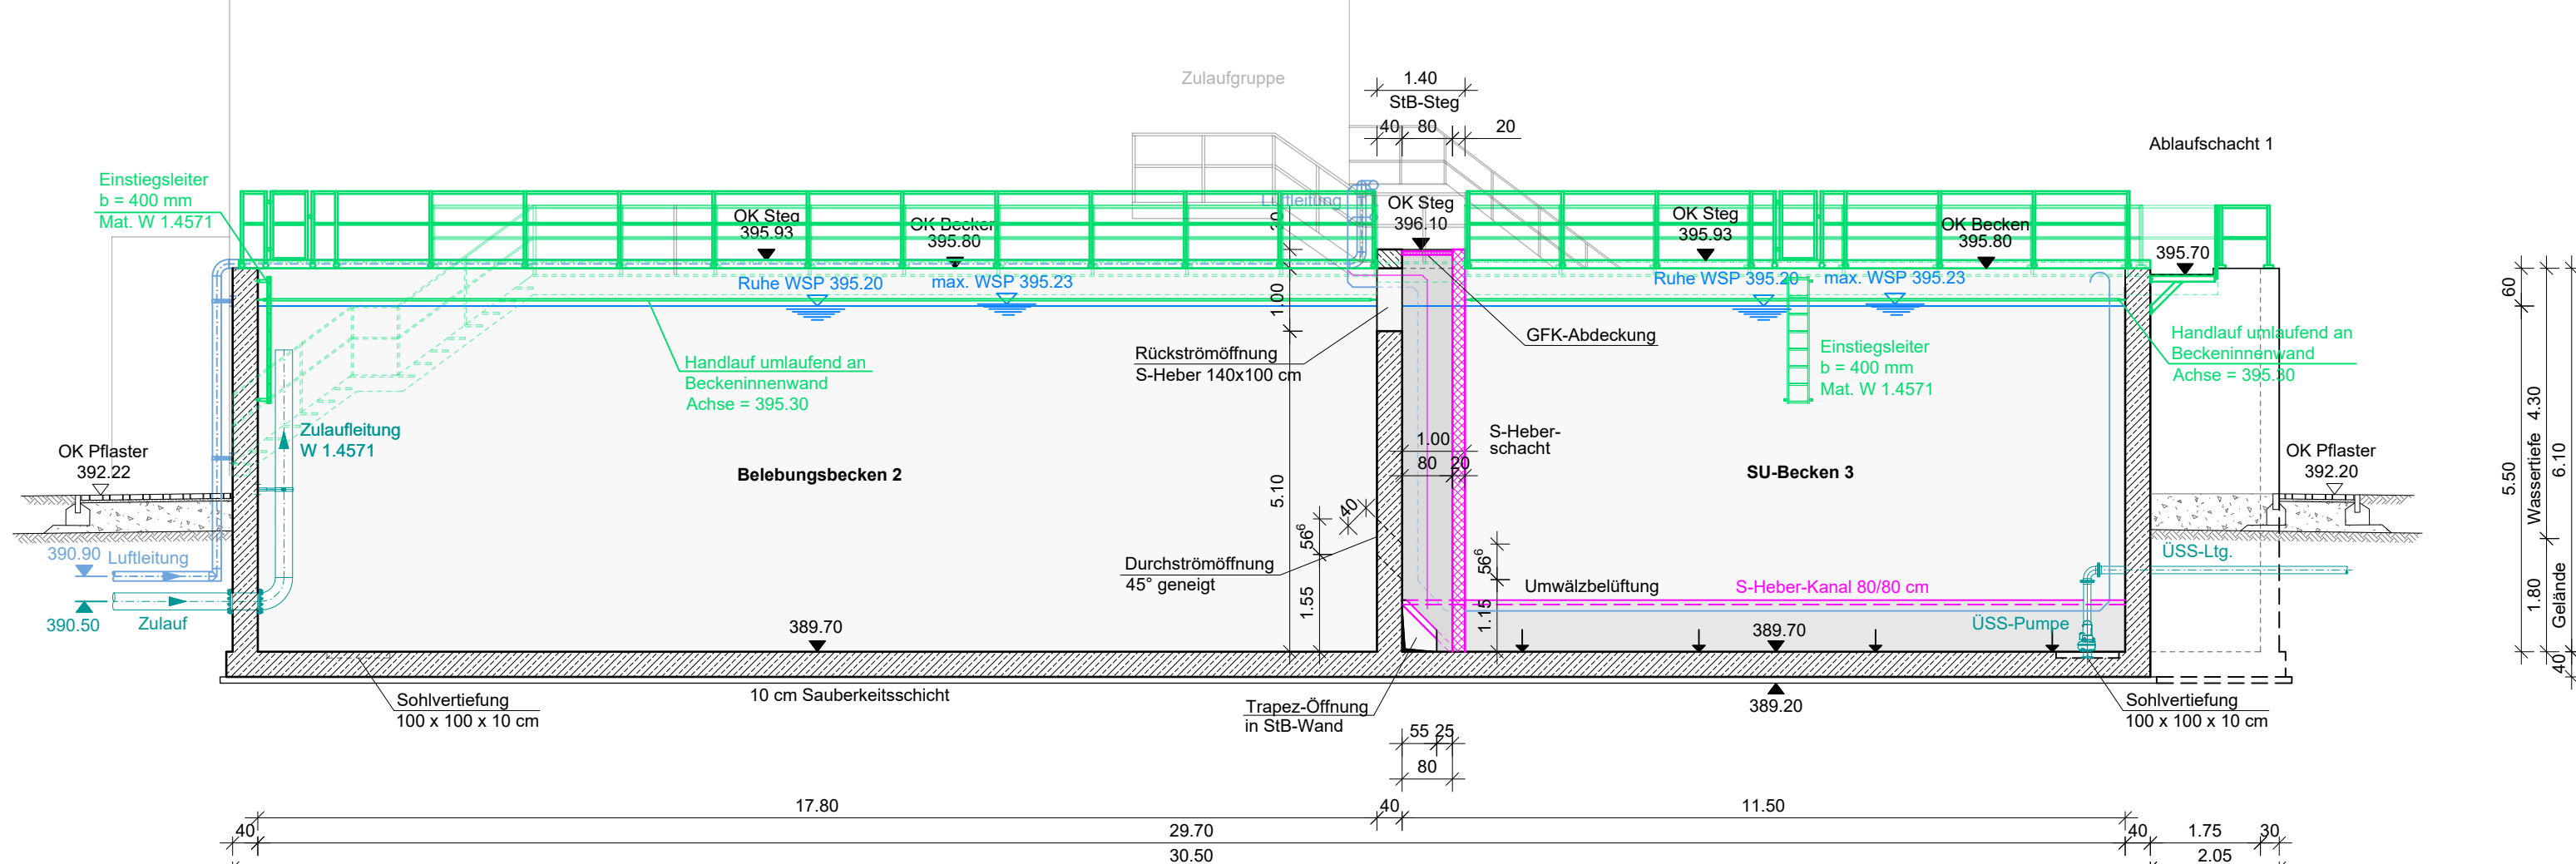


Schnitt D-D

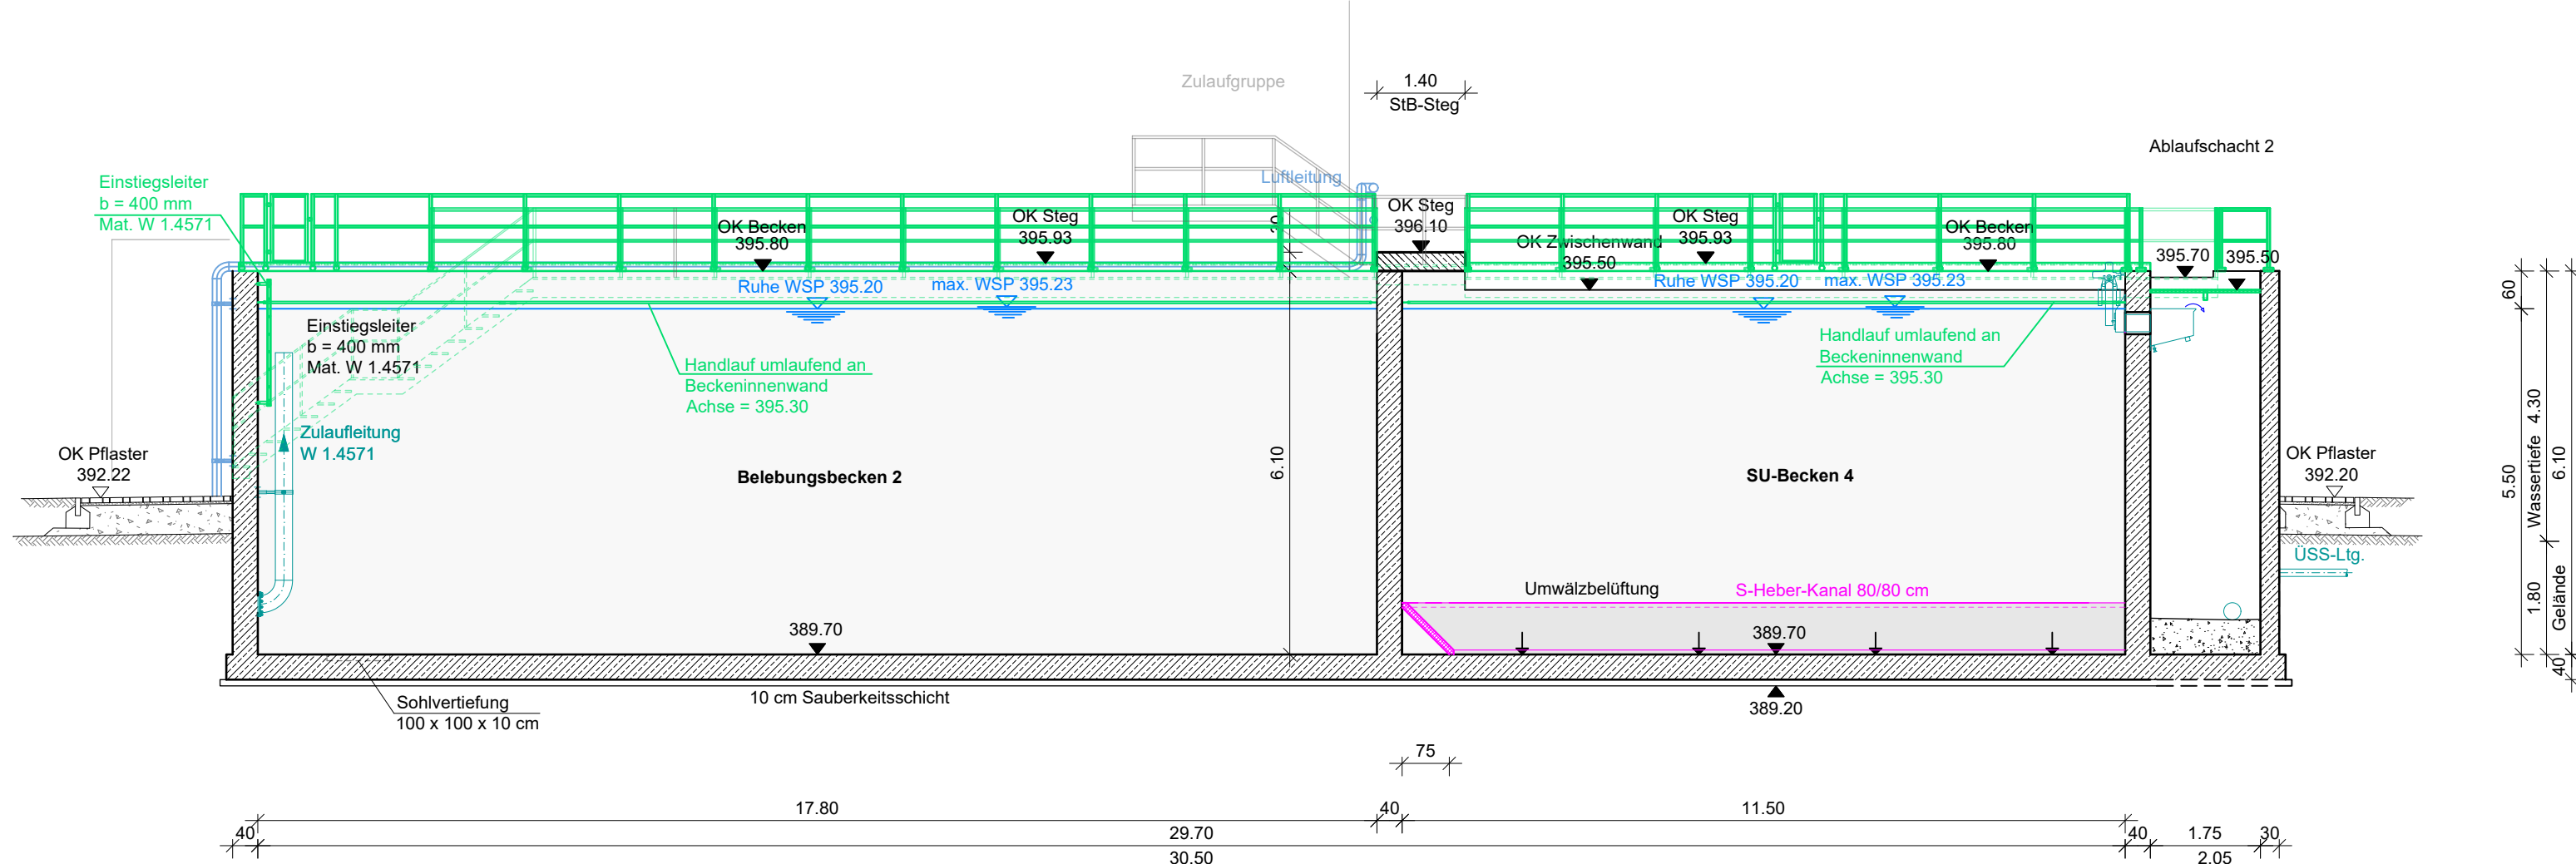


Schnitt E-E

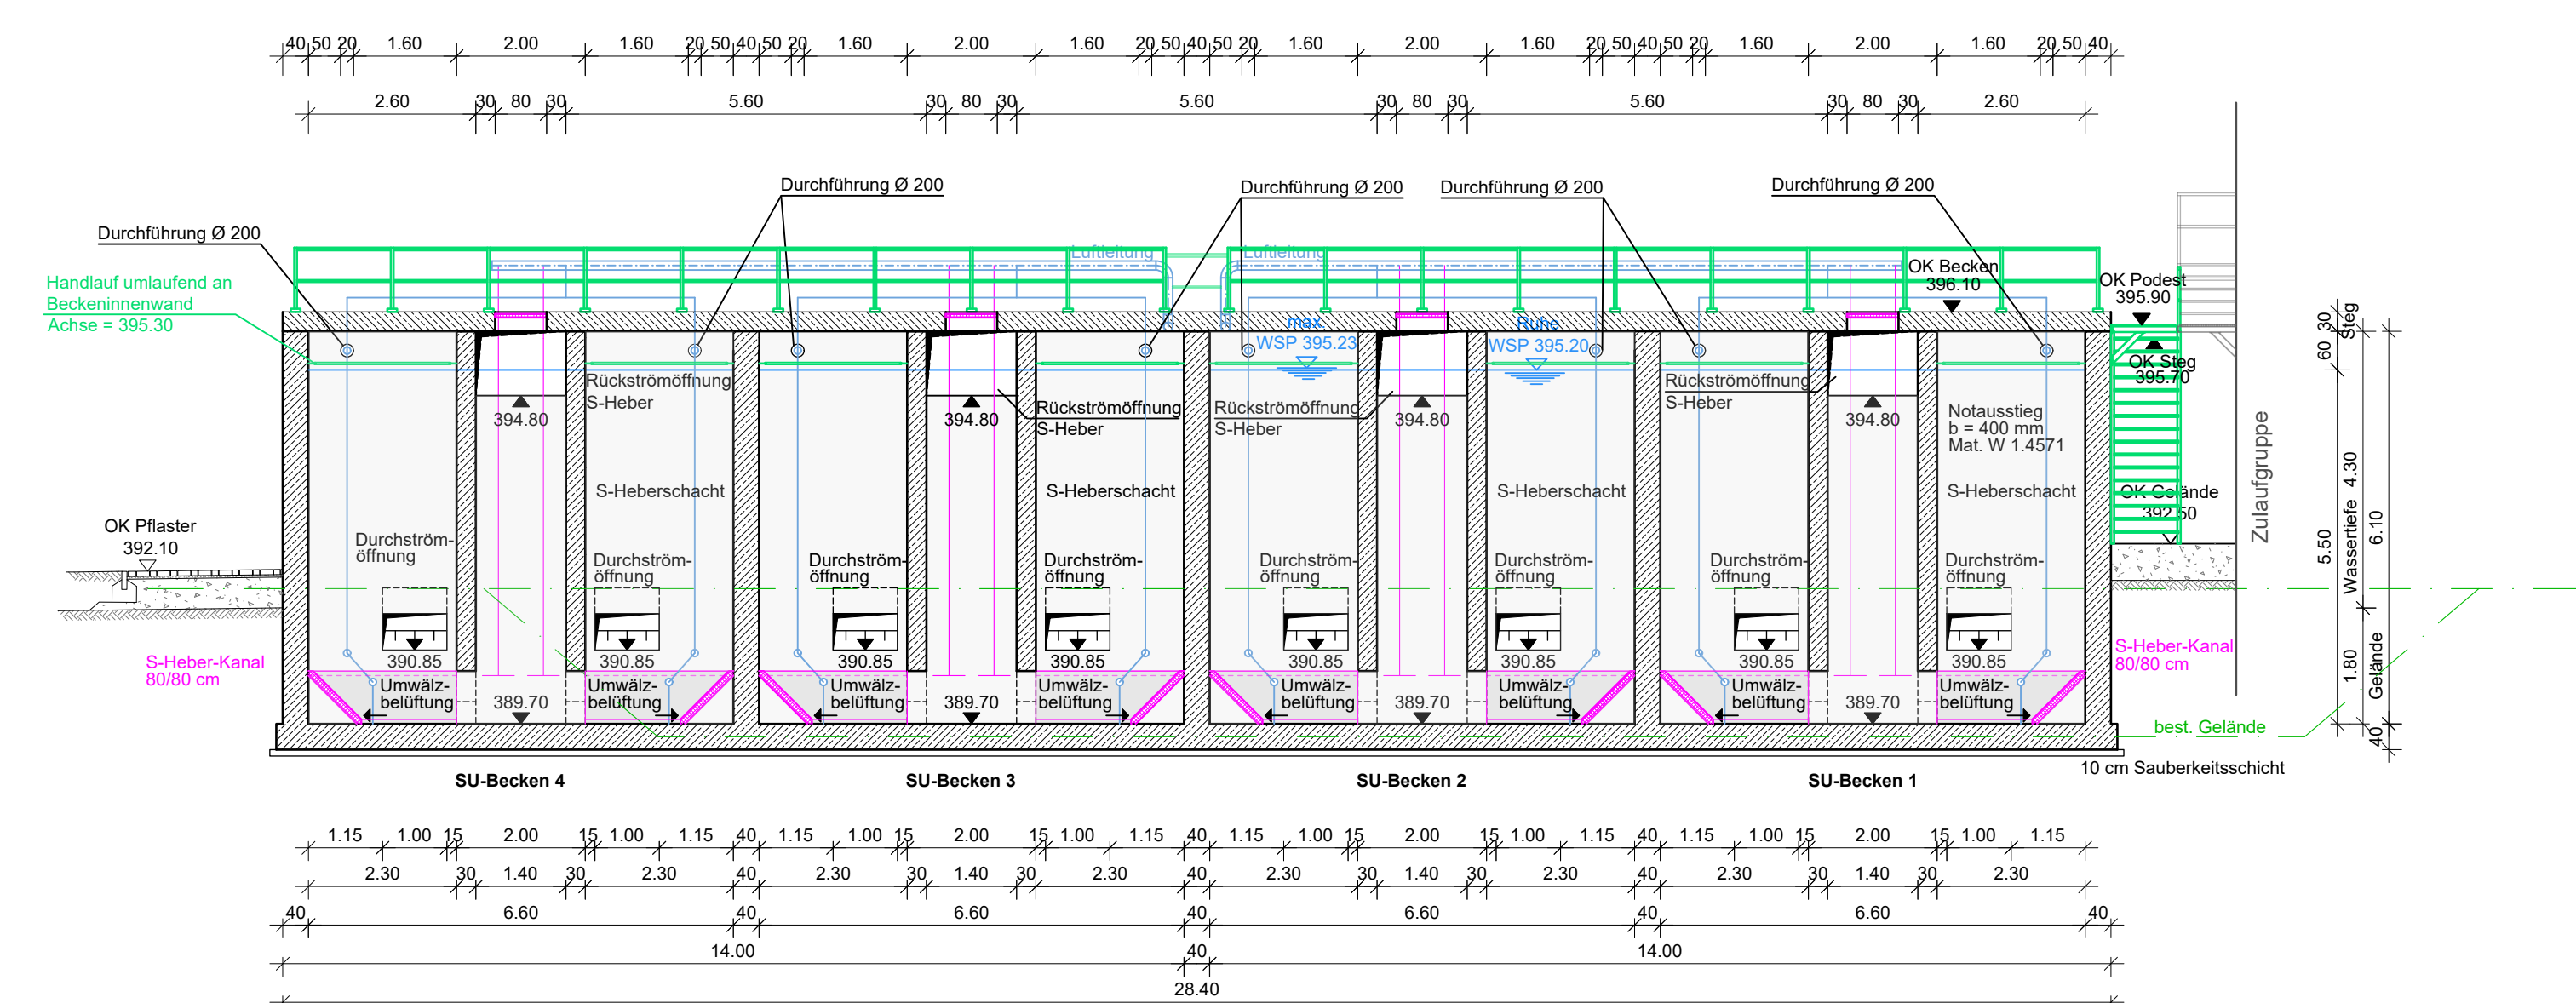


Schnitt F-F

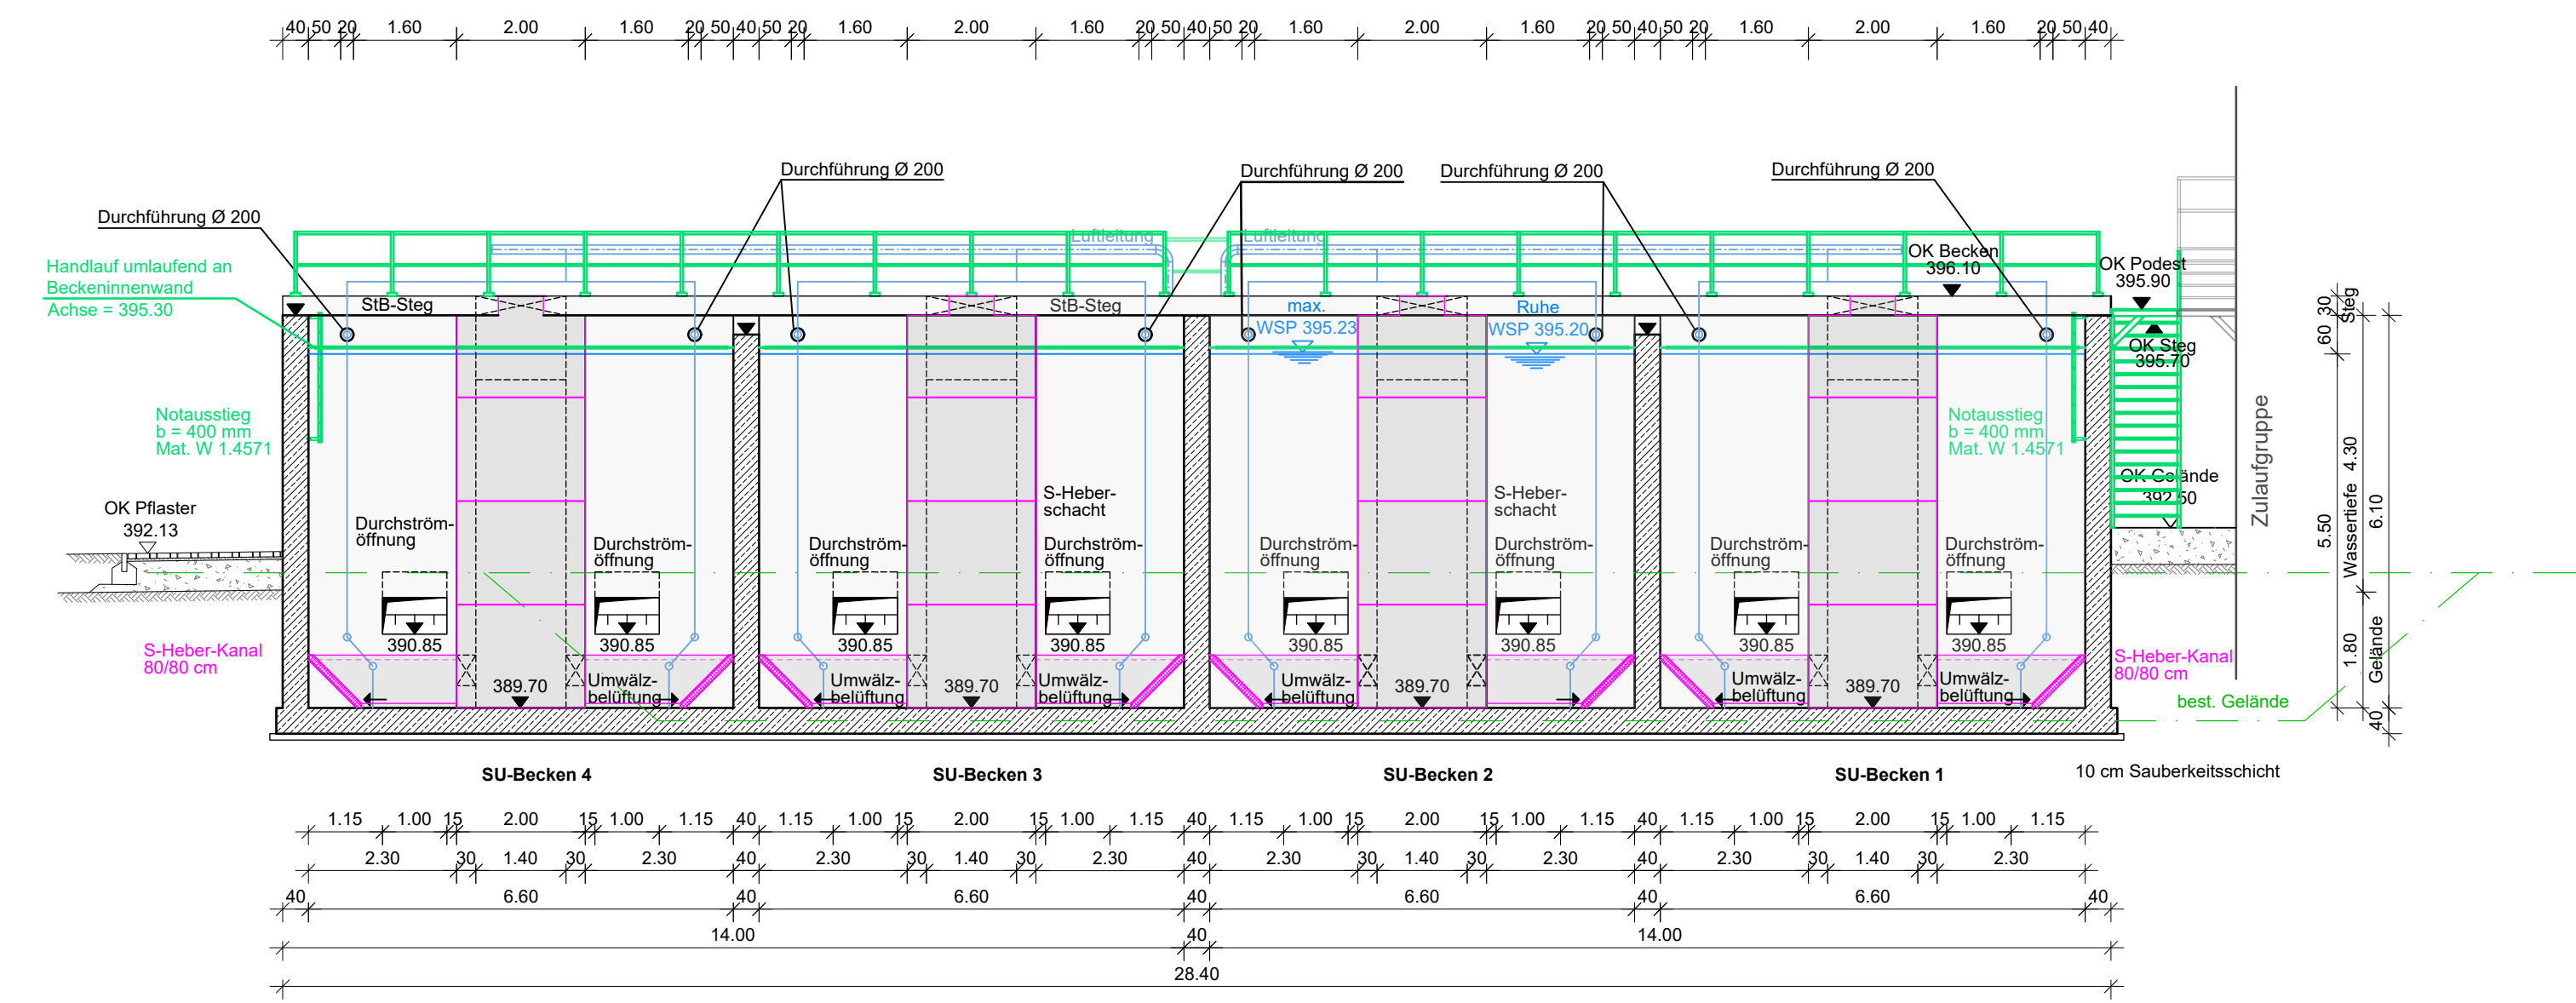

Schnitt G-G

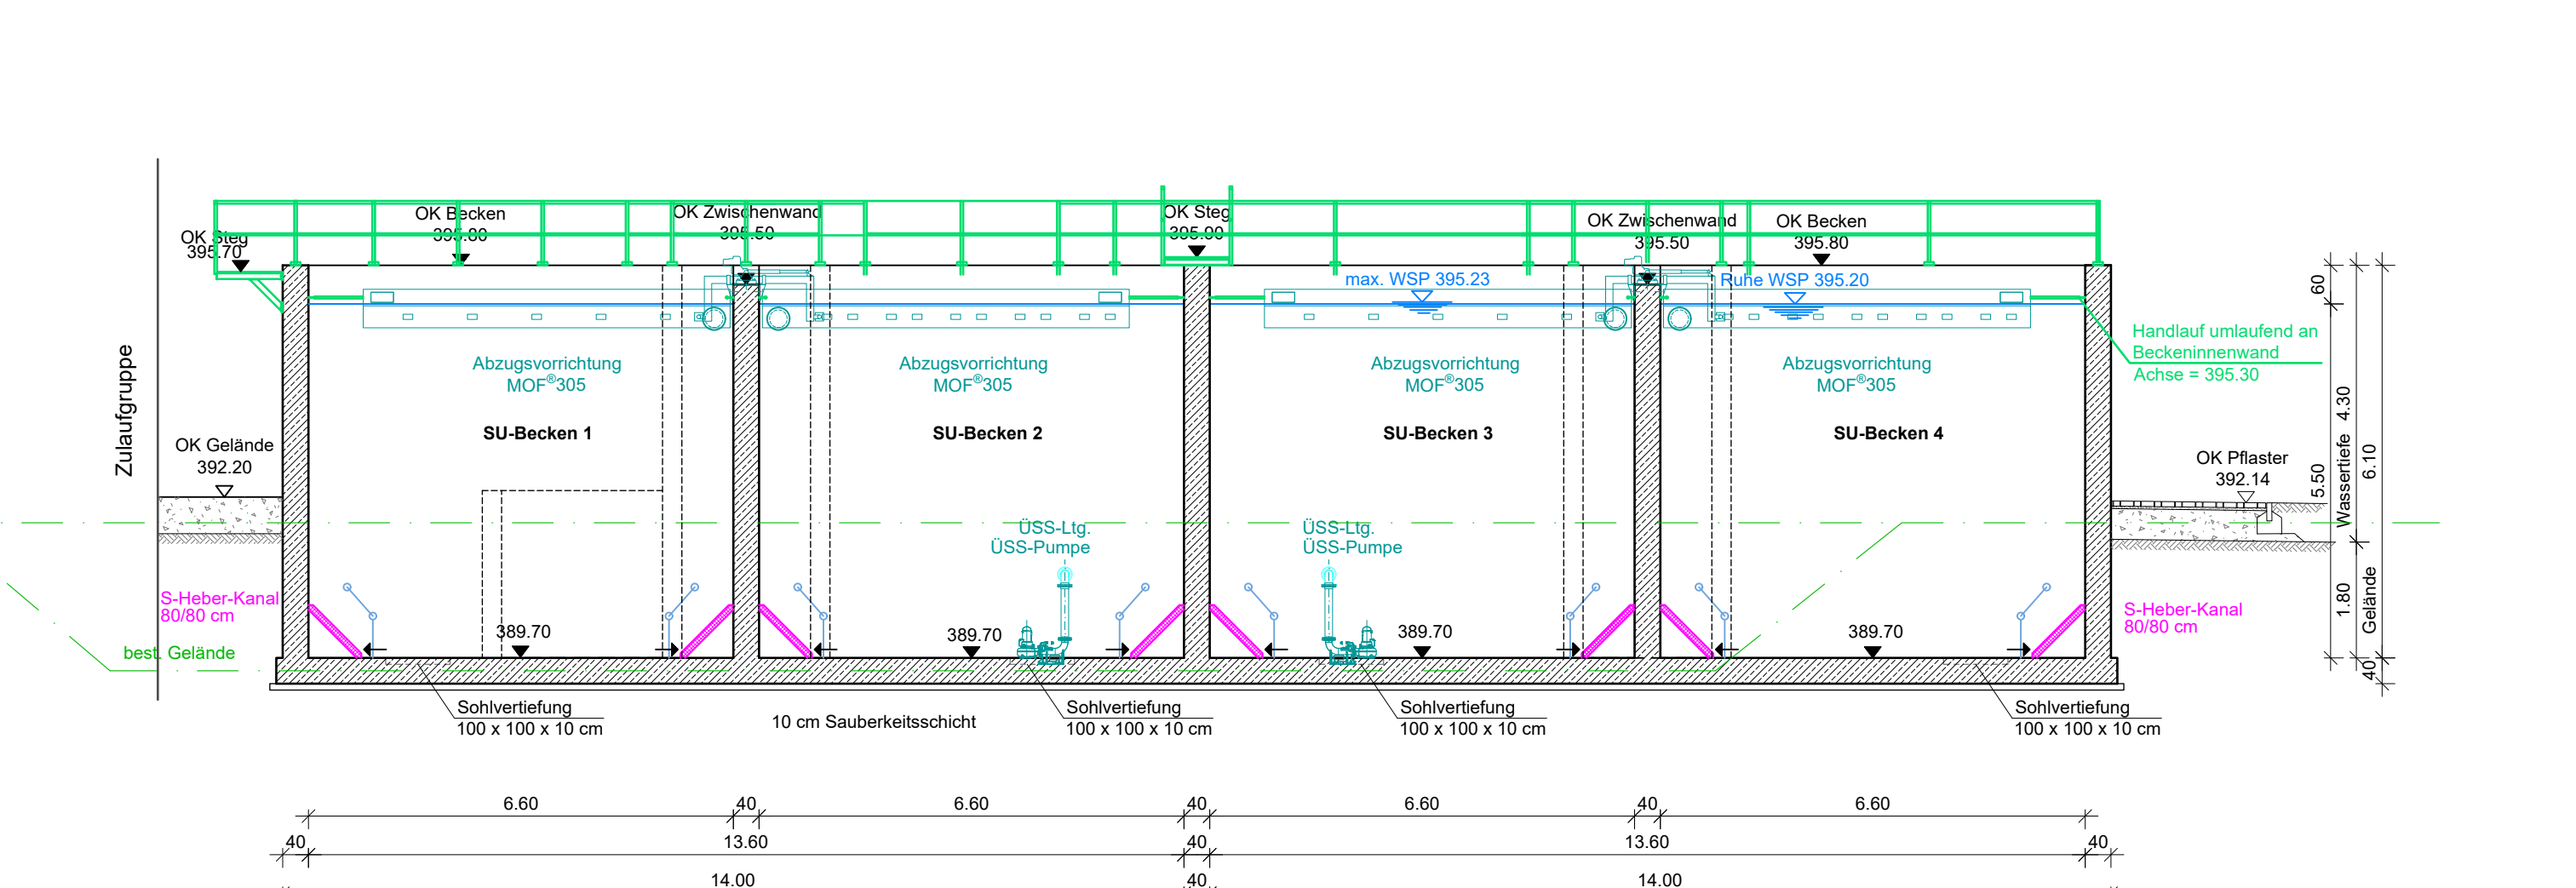

Schnitt H-H

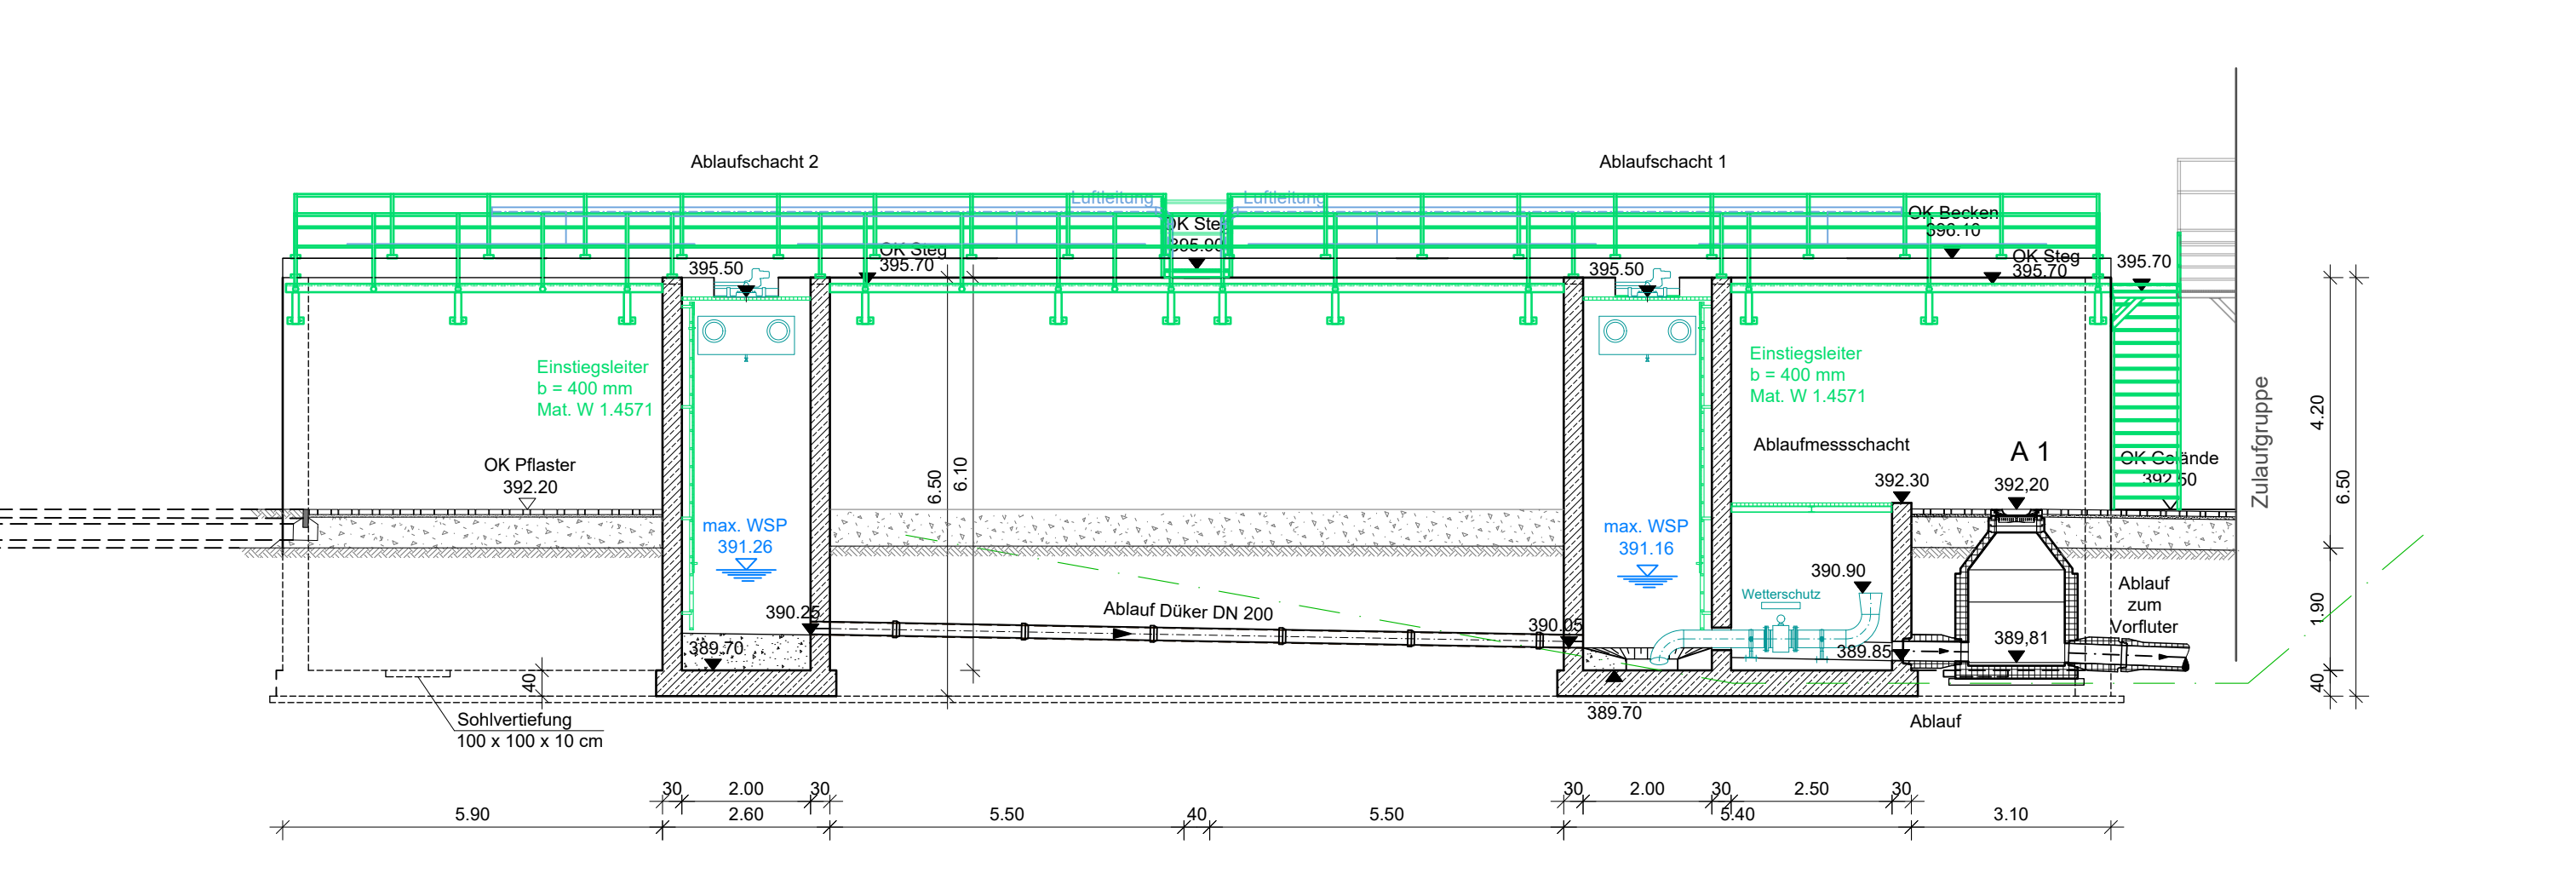

Legende:

- Hoch- und Tiefbauleistungen
- Stahl- und Metalbauleistungen
- Leistungen der Fa. ZWT - Lüftleitungen
- Leistungen der Fa. ZWT - S-Heber Leitungen
- Leistungen der Fa. ZWT - Zu- und Ablaufleitungen

Markt Hohenwart Datum, Unterschrift	
02 10.03.2026 03 12.12.2025 04 10.03.2025 05 10.03.2025 