




Erdgeschoss

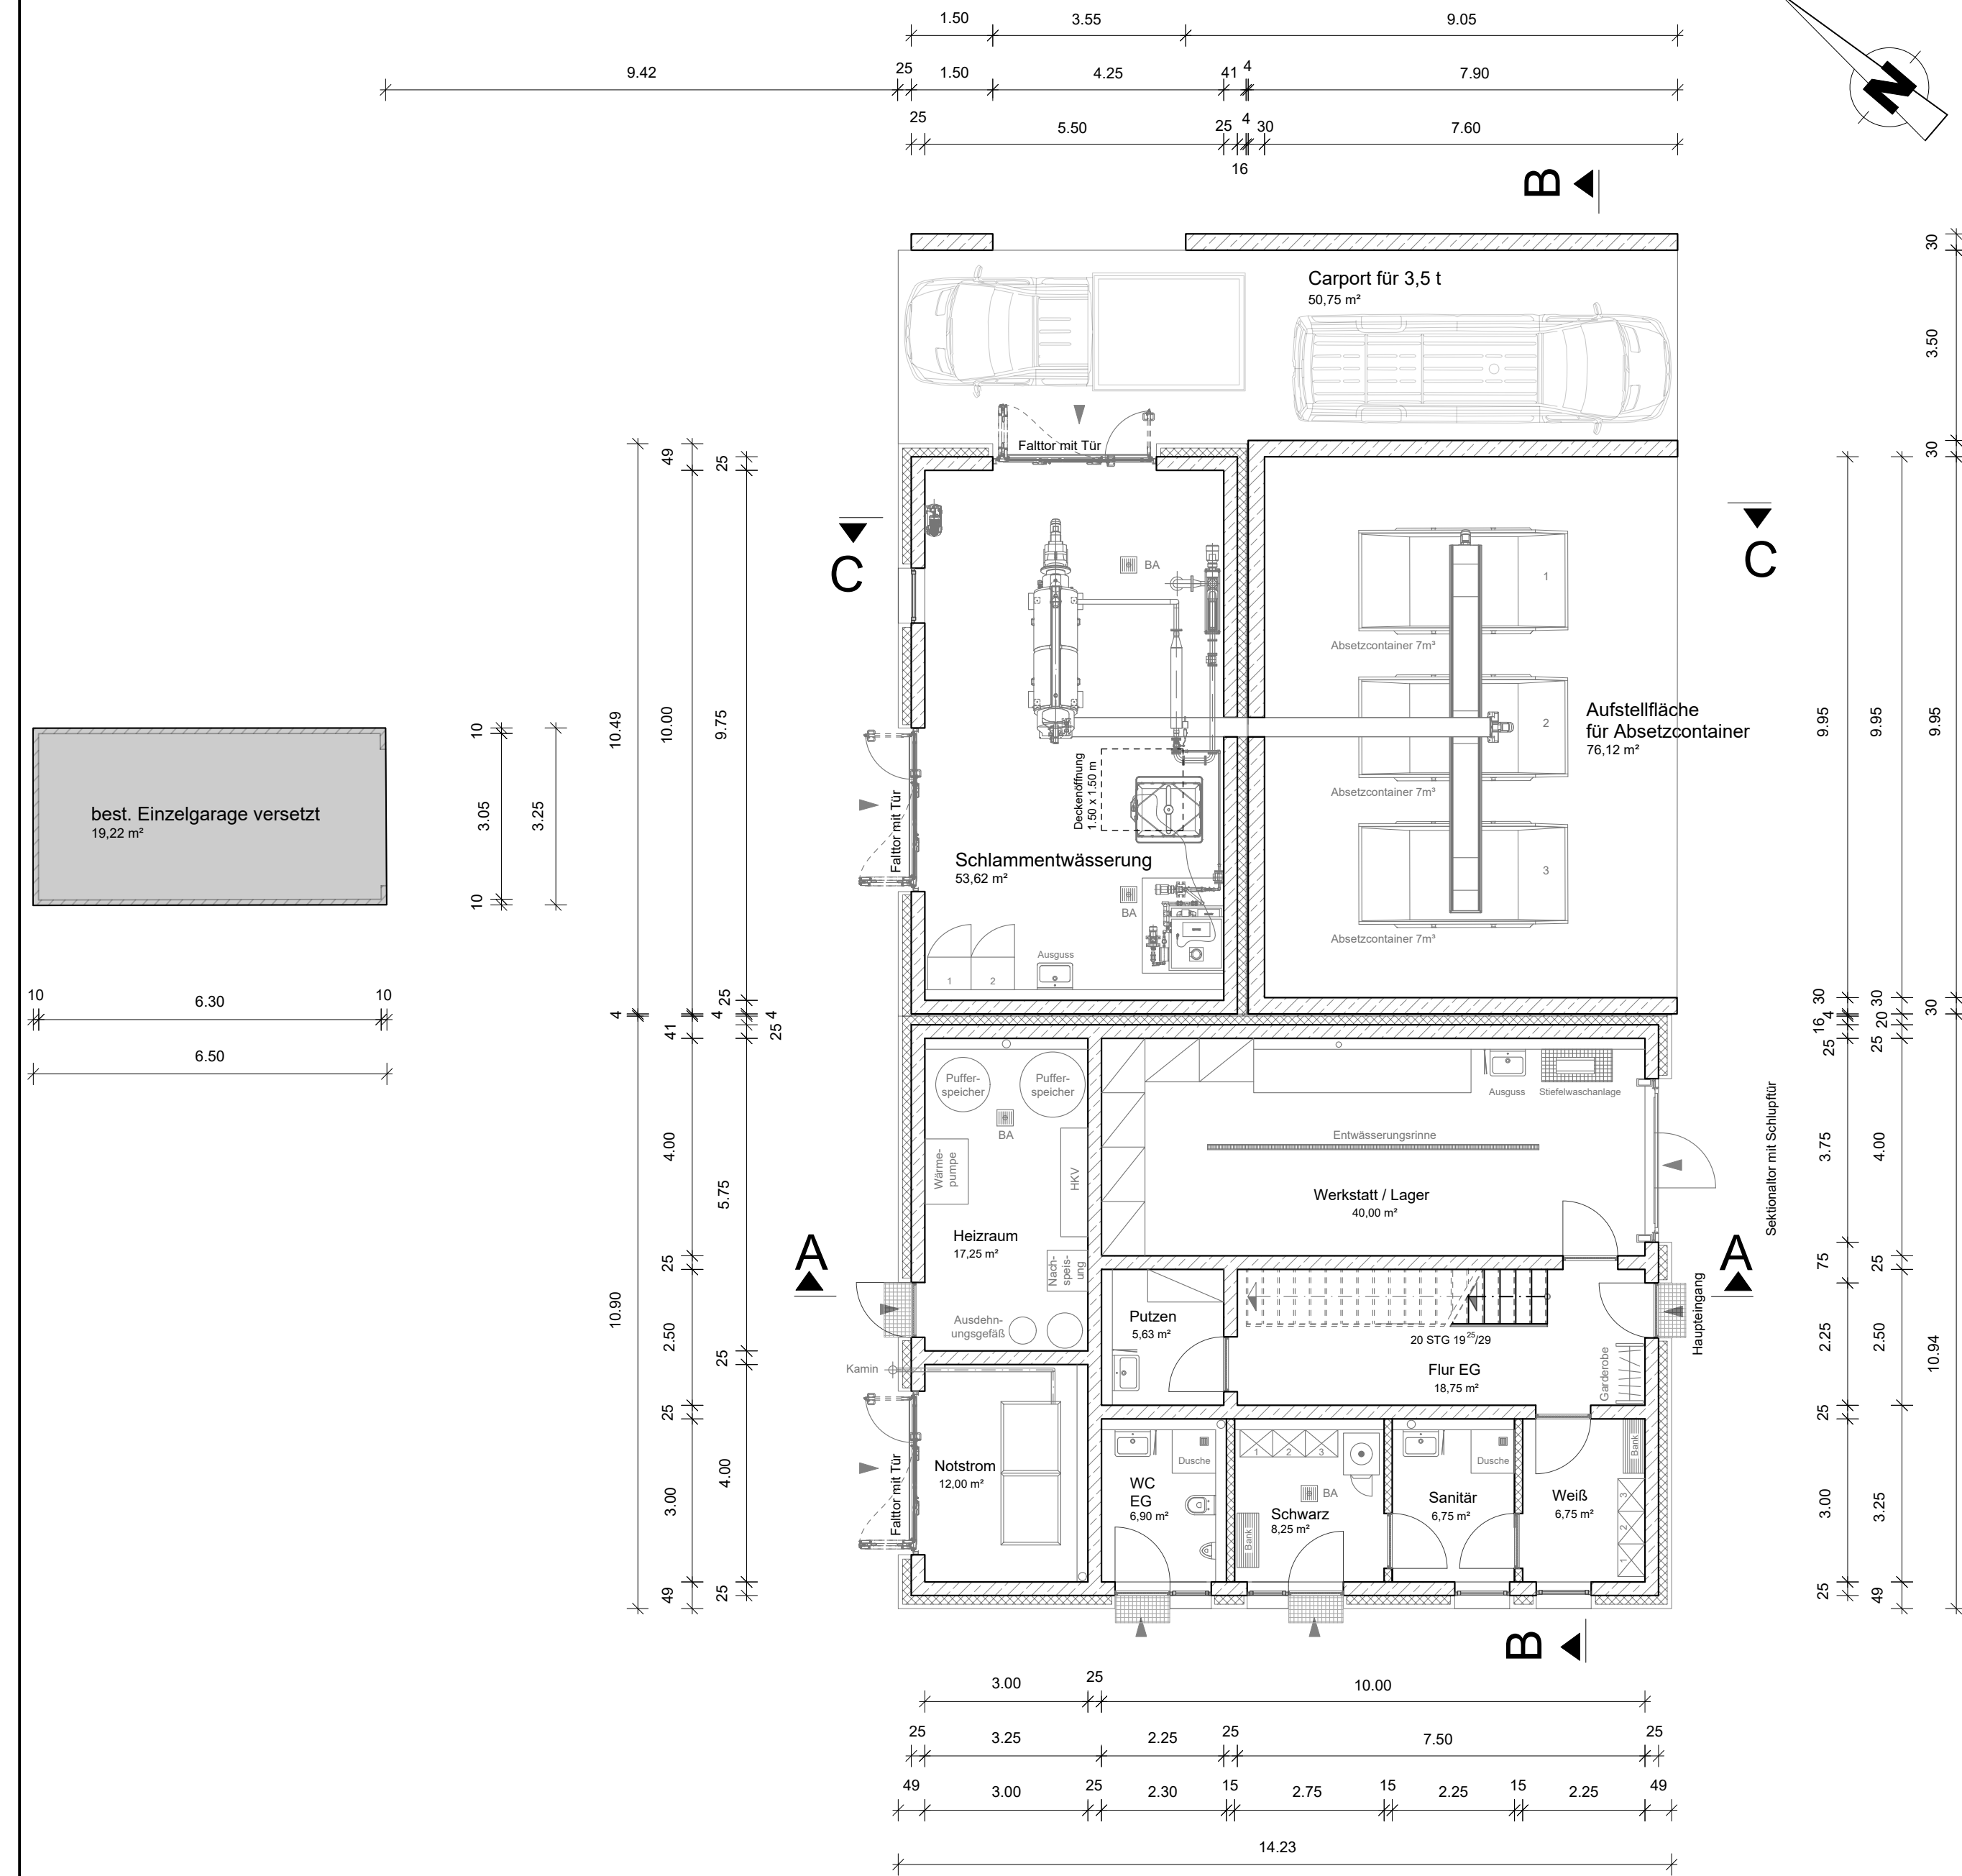


Obergeschoss

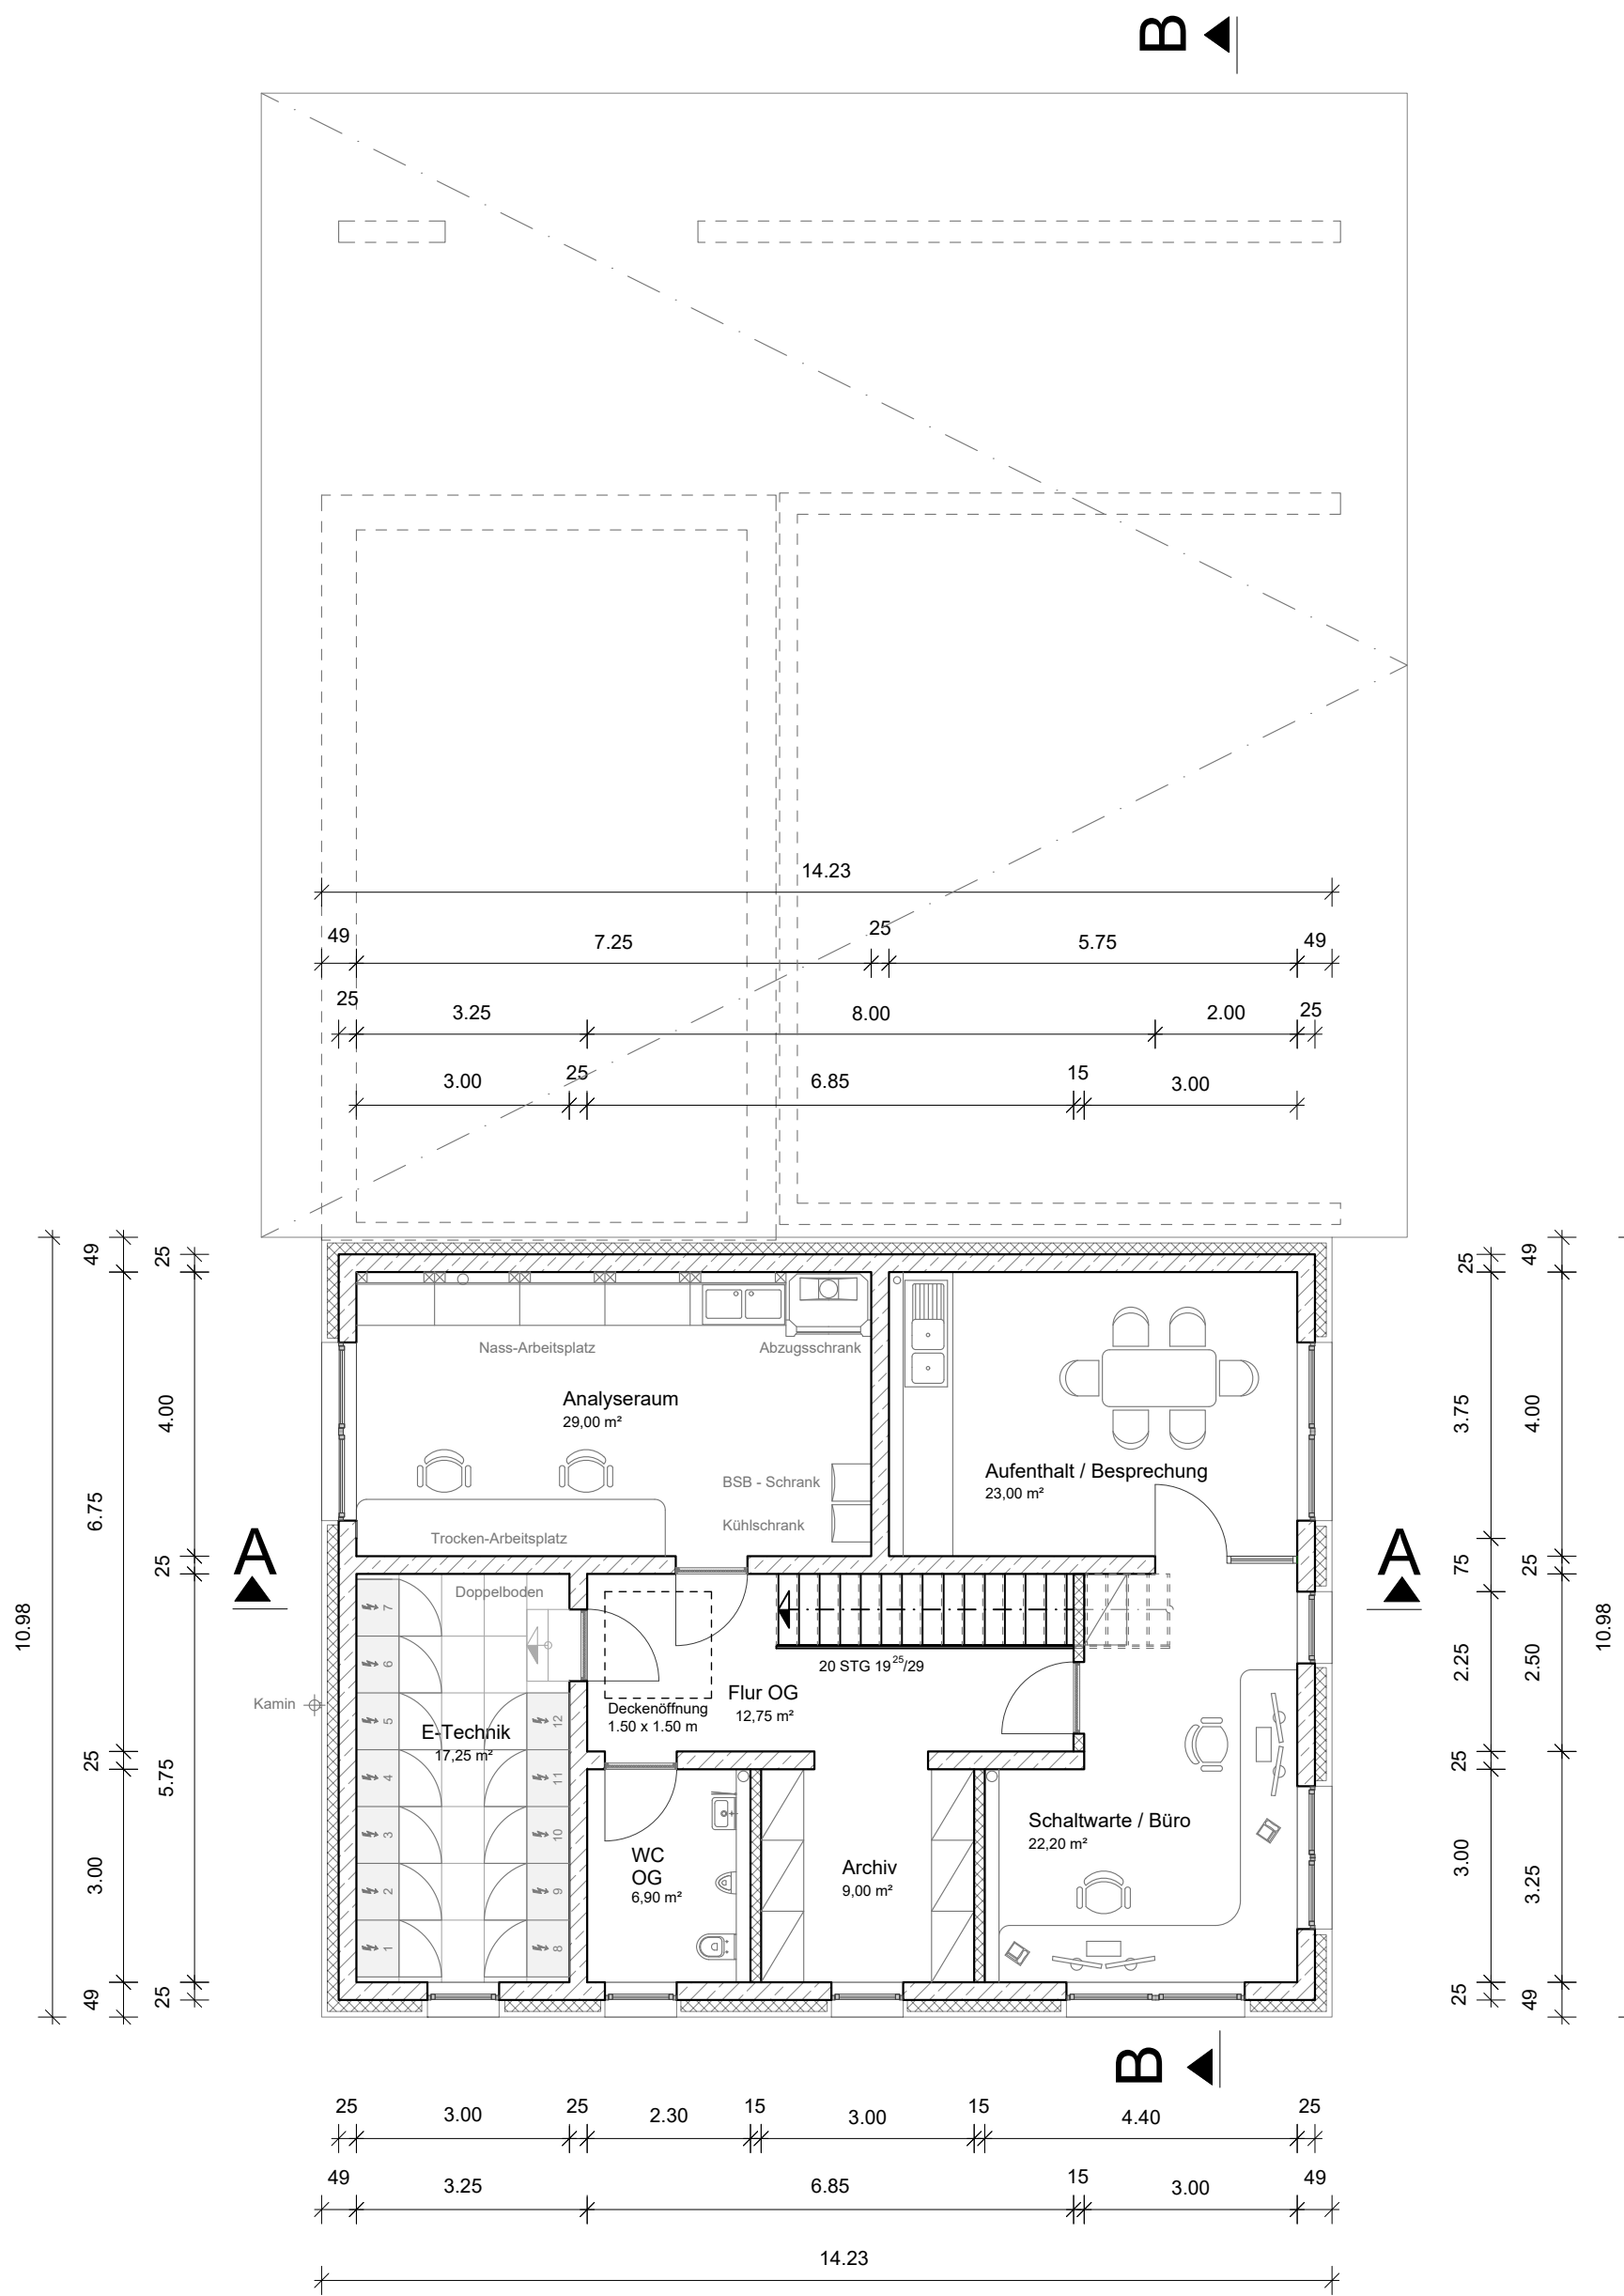


Schnitt C-C

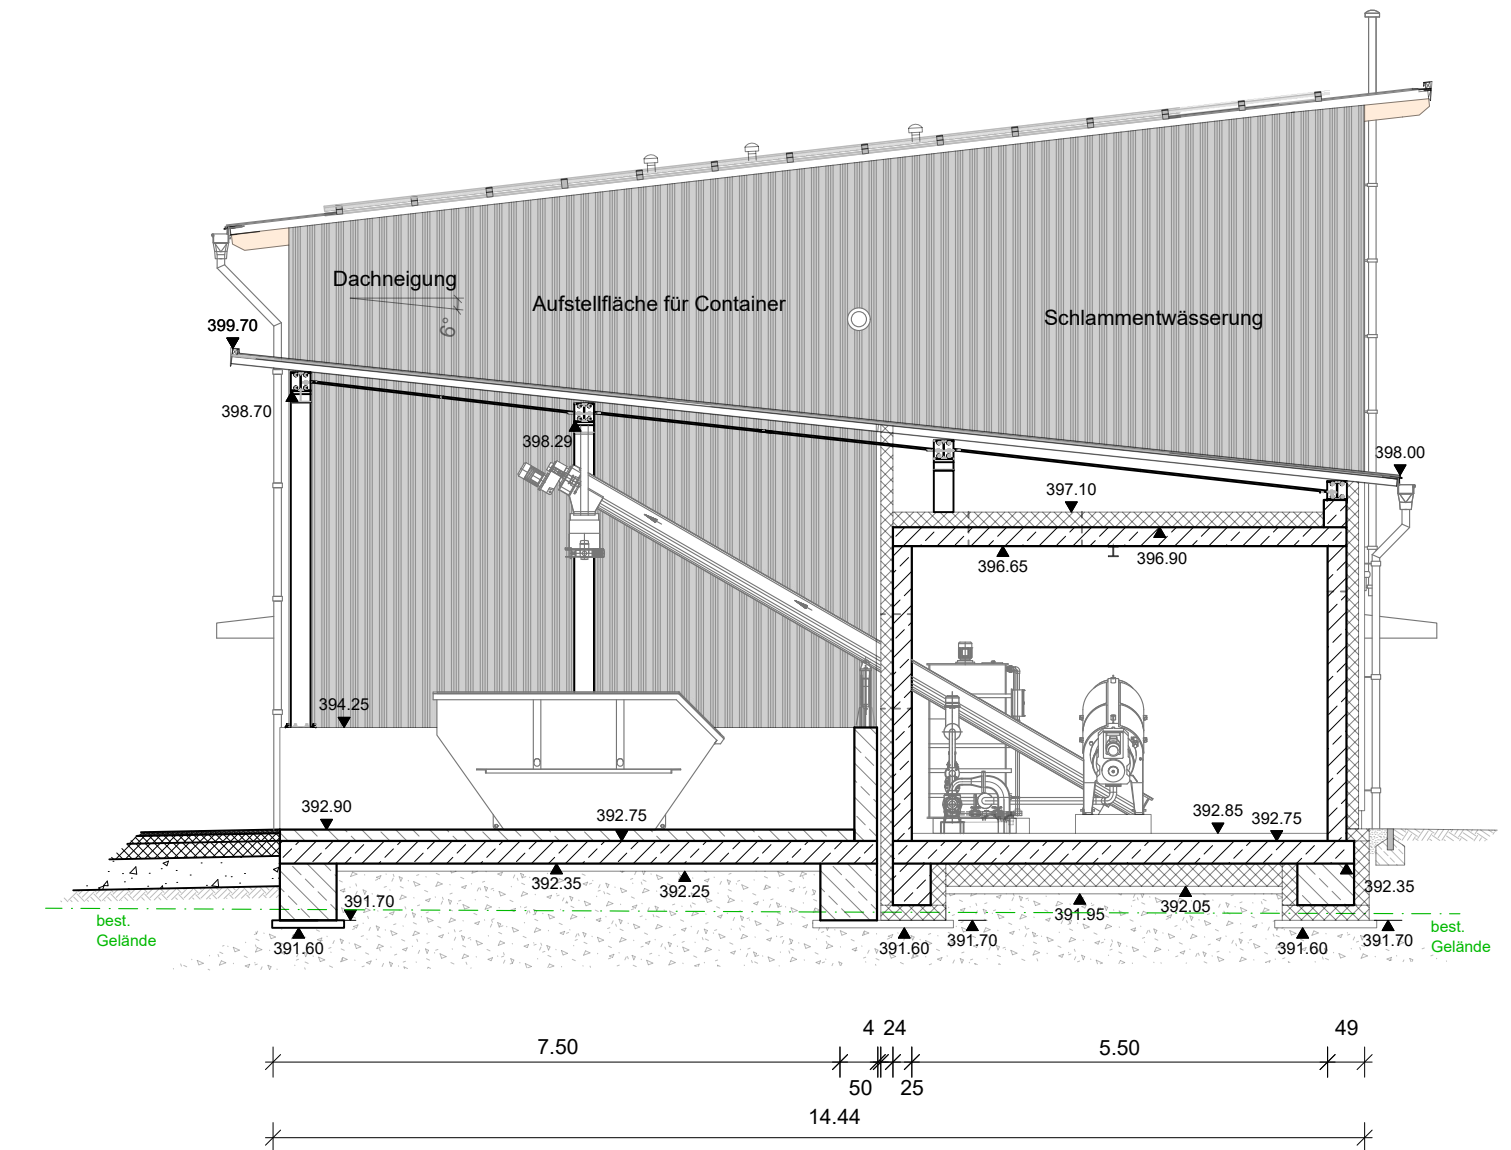

Schnitt A - A

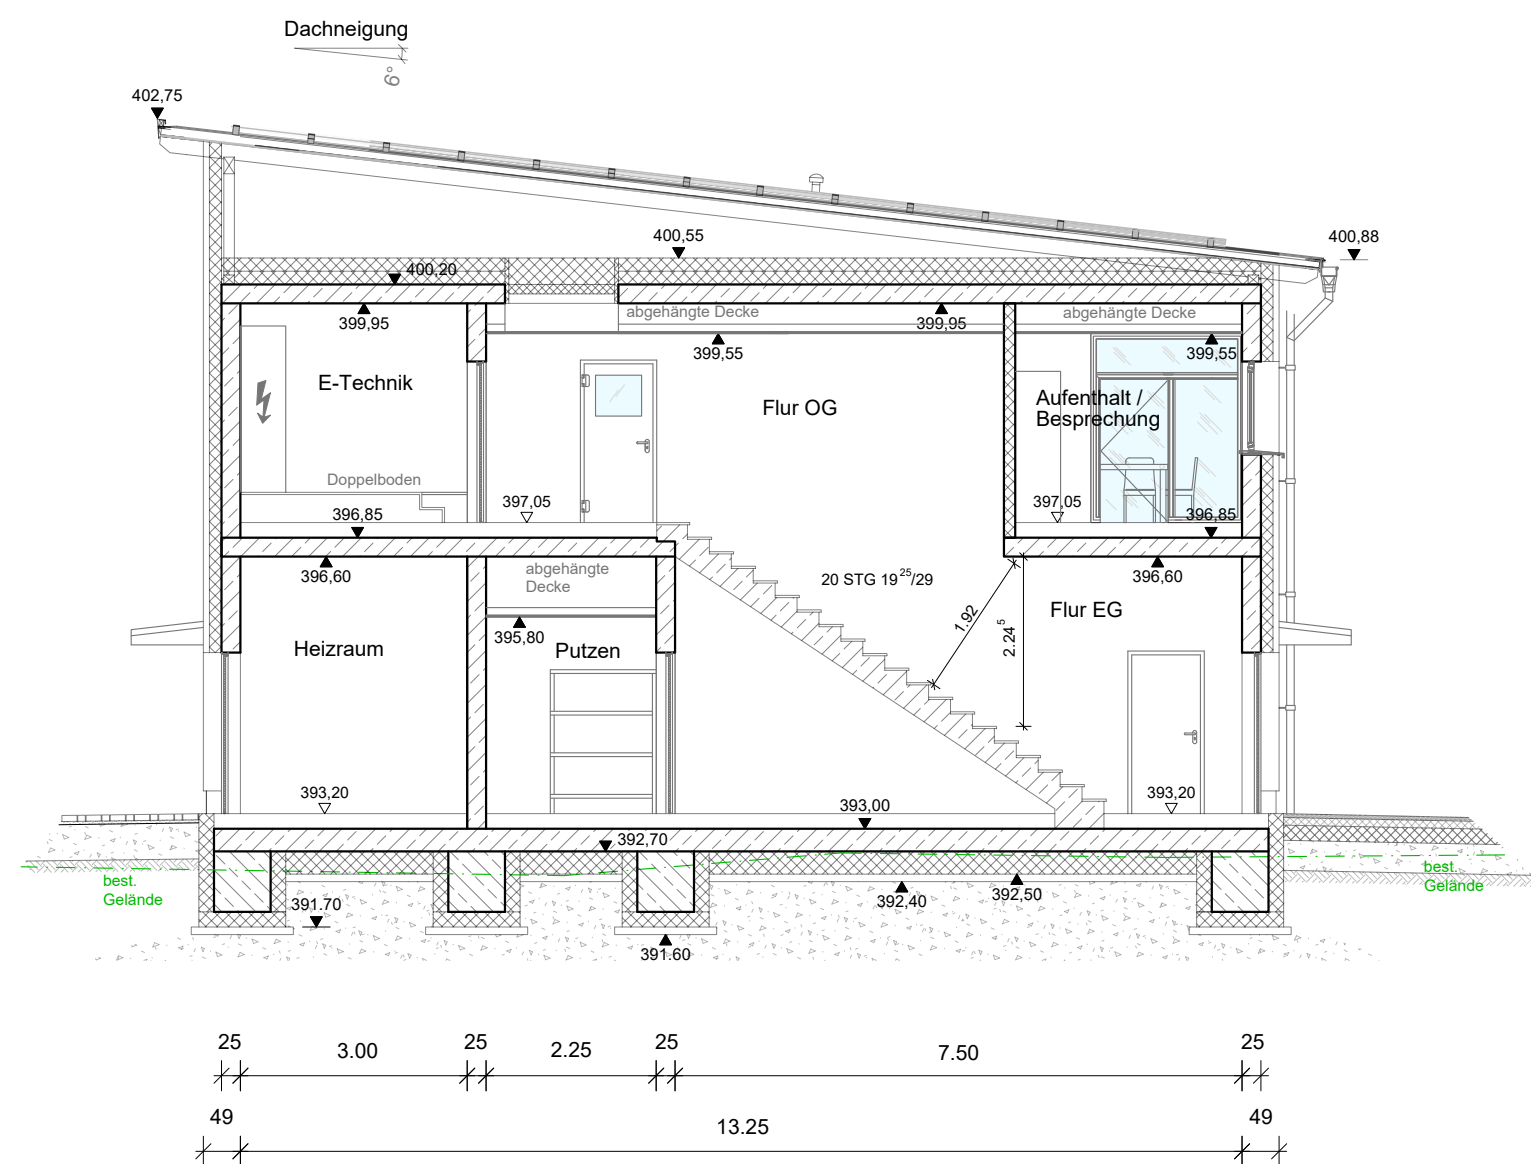

Schnitt B - B

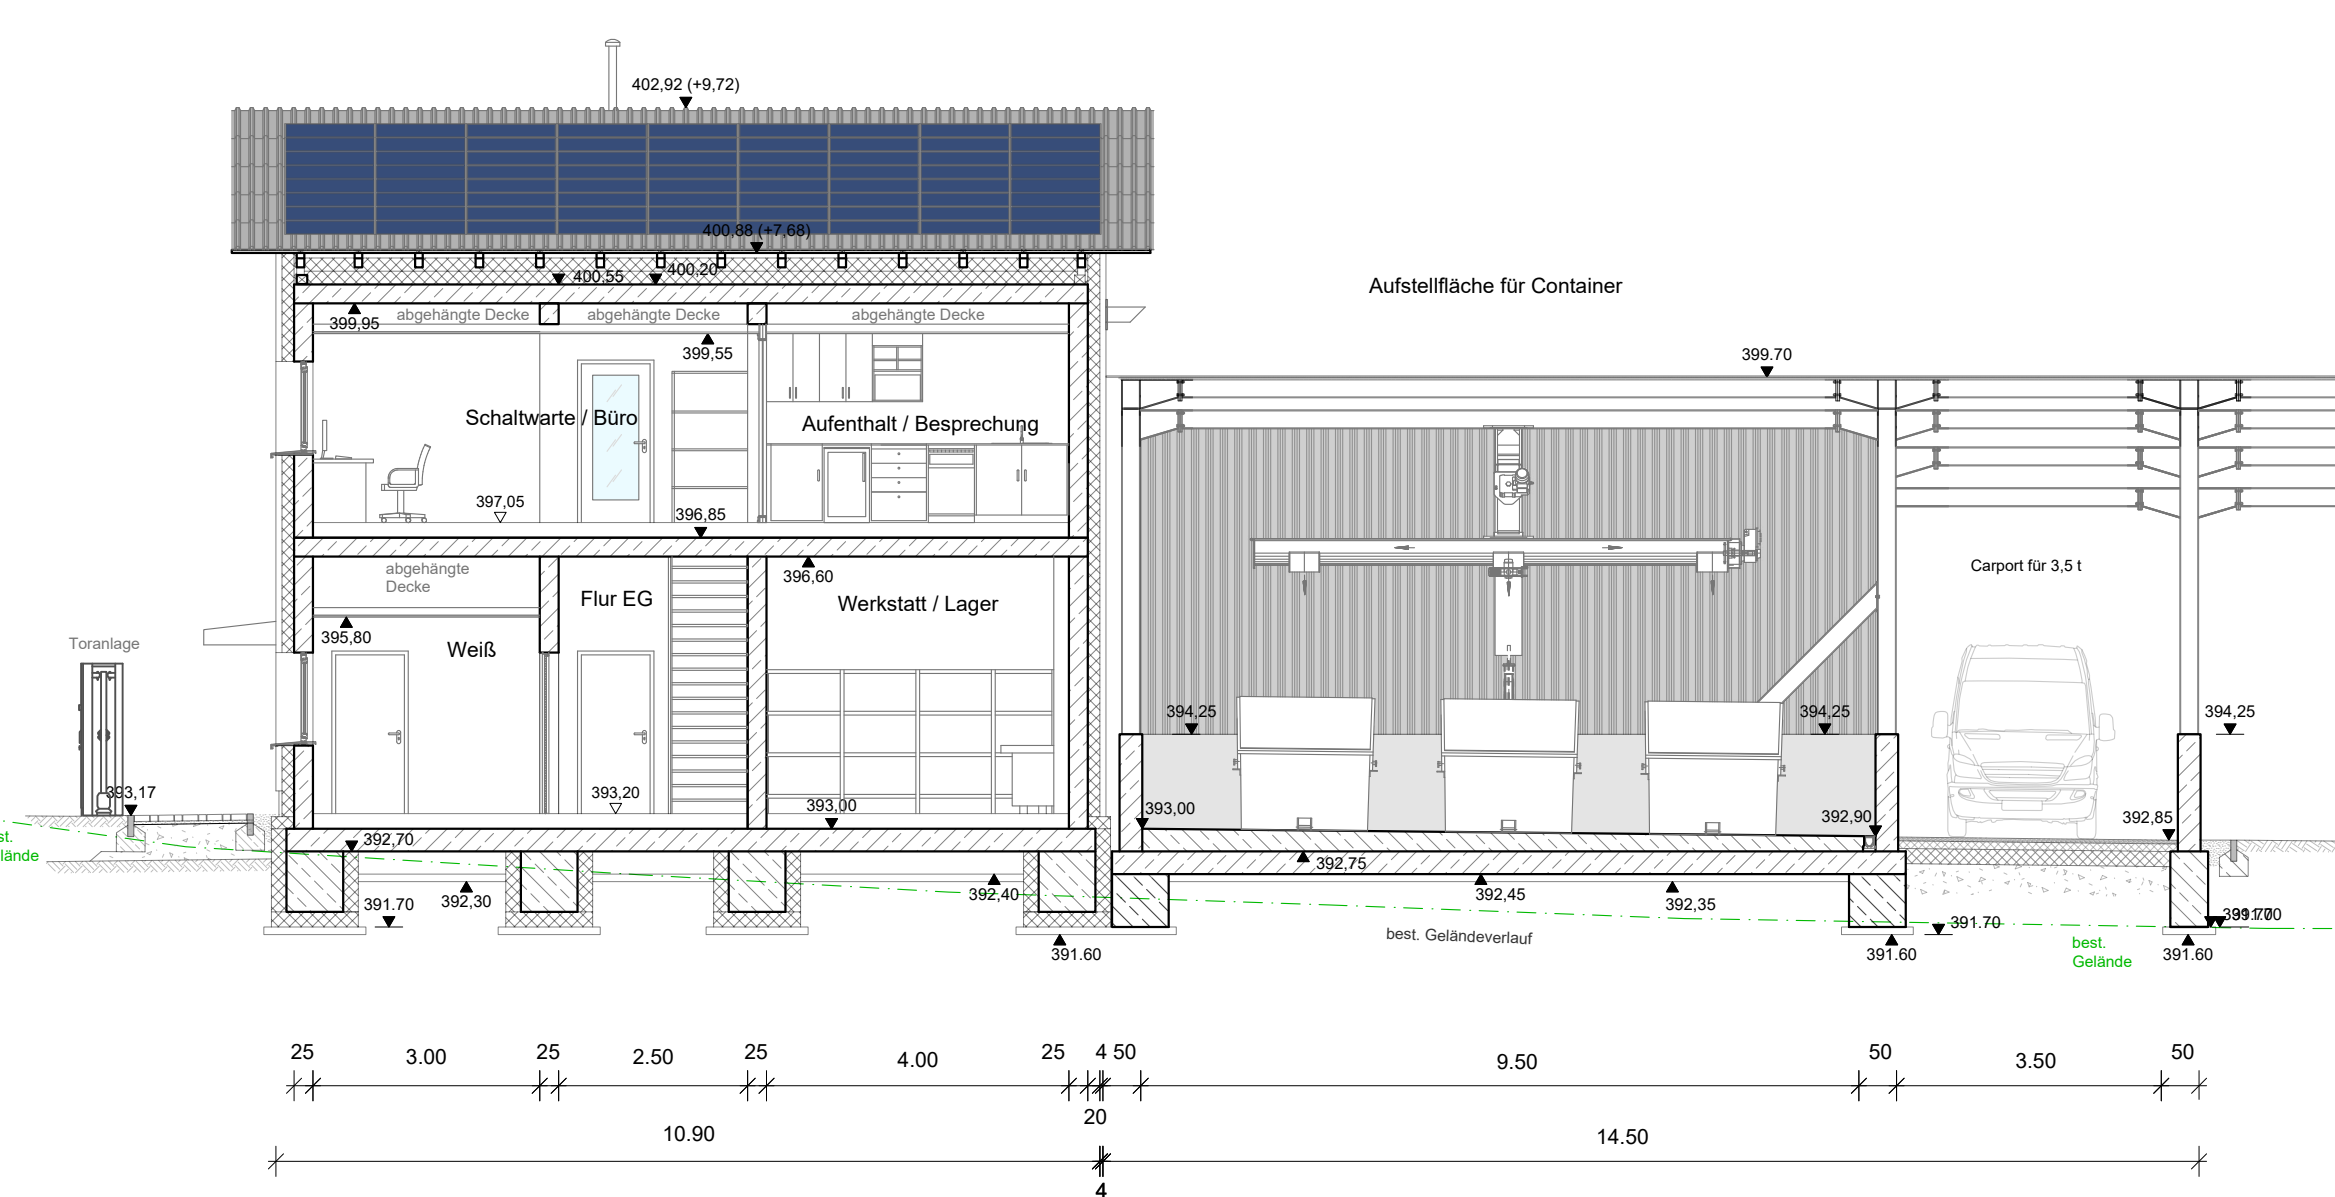

Antragsteller:
Markt Hohenwart

Datum, Unterschrift

02	30.01.2026	sph	snik	ch	Einzelgarage ergänzt.
01	12.12.2025	sph	snik	ch	Bestehendes Gelände ergänzt.
Rev.-Nr.:	Datum:	bearbeitet:	gezeichnet:	geprüft:	Revisionsmitteilung:

Bauherr:

Markt
Hohenwart



BBI INGENIEURE GMBH

Niederlassung Regensburg
Heinkelstraße 3
Tel: +49 941 40208-0
Fax: +49 941 40208-30
www.bbi-ingenieure.de

Bauvorhaben:

Abwasseranlage
Erweiterung der Kläranlage Hohenwart

Entwurfs- und Genehmigungsplanung - Tektur

Plan / Bauteil:

Betriebsgebäude

Datum:	Name:	Anlage Nr.:	Plan Nr.:	Regensburg, 16.03.2026
bearbeitet:	Sep. 2025	sph	15	011
gezeichnet:	Sep. 2025	gc		
geprüft:	Sep. 2025	ch	Projekt Nr.: 4.23129 KL.0	Maßstab: 1 : 100
Plancodierung:	423129-4-BW-15-011-02-F			

© Dieses Dokument ist für BBI INGENIEURE GMBH urheberrechtlich geschützt