


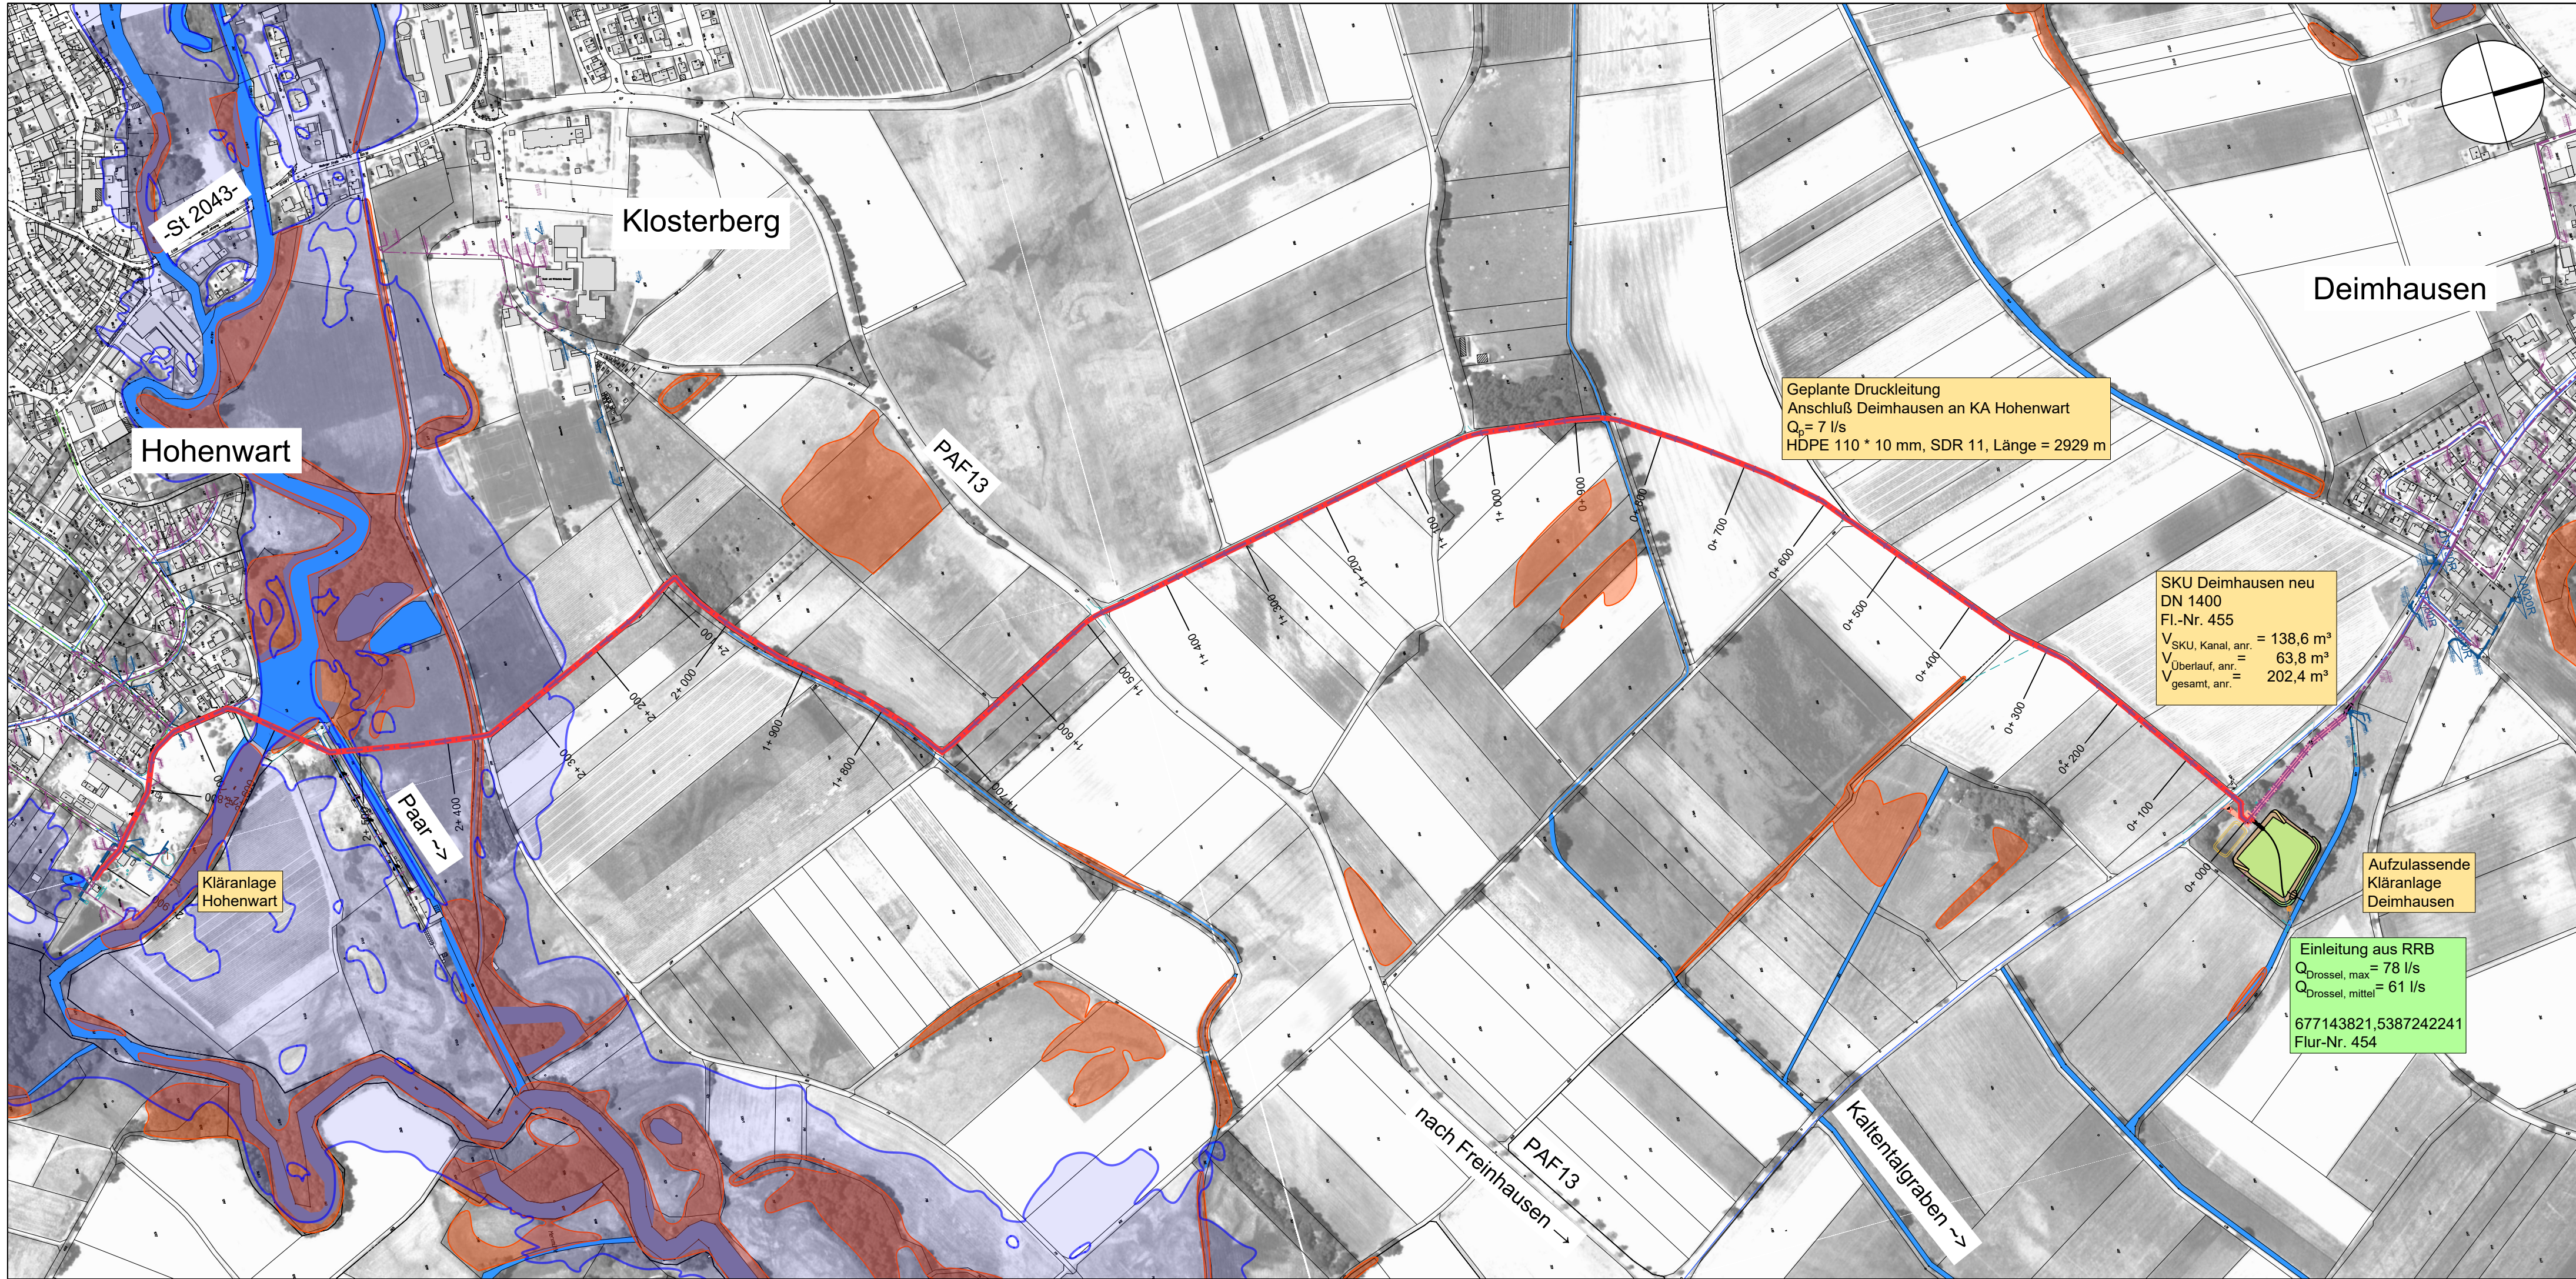

LEGENDE:

- DN 200 PVC Bestehender Schmutzwasserkanal mit Angabe der Nennweite
- DN 250 STZ Bestehender Mischwasserkanal mit Angabe der Nennweite
- DN 300 SB Bestehender Regenwasserkanal mit Angabe der Nennweite
- DN 74 Bestehende Schmutzwasser-Druckleitung mit Angabe der Nennweite
- Hochwasser-gefahrenflächen HQ100
- Biotop

Index:	Art der Änderung:	Datum:	gezeichnet:

Projekt:
Wasserrechantrag für die Mischwasserentlastung
im OT Deimhausen

Markt Hohenwart
Landkreis Pfaffenhofen a. d. Ilm

GENEHMIGUNGSPLANUNG

Planinhalt:	Projekt Nr.:
Übersichtslageplan Druckleitung	2011.107
	Datum:
	14.02.2025

Plan-Nr./Index:	Maßstab:	Aufgestellt:
GP ÜL02	1:5000	V. Diepold
Plangrundlagen:	Lagesystem:	gezeichnet:
Geobasisdaten: Bayerische Vermessungsverwaltung: Digitale Flurkarte Hohenwart Stand 04/2021 Bayerisches Landesamt für Umwelt, www.lfu.bayern.de: Ü-Gebiete, Biotop und FFH-Gebiete aus WMS-Diensten Stand 01/2022	UTM 32	S. Weingartner
	Höhensystem:	geprüft:
	m.Ü.NHN DHHN (2016)	K. Parth

Entwurfsverfasser:

WipflerPLAN
Planungsgesellschaft mbH

Architekten
Bauingenieure
Vermessungsingenieure
Erschließungsträger

Hohenwarter Straße 124
85276 Pfaffenhofen / Ilm
Tel.: 08441 5046-0
Fax: 08441 490204
www.wipflerplan.de
info@wipflerplan.de

Vorhabensträger:



Markt
Hohenwart

Markt
Hohenwart
Marktplatz 1
86558 Hohenwart
Tel.: 08443 69-0
Fax: 08443 69-69
www.markt-hohenwart.de
post@markt-hohenwart.de