



Lageplan
M = 1:500

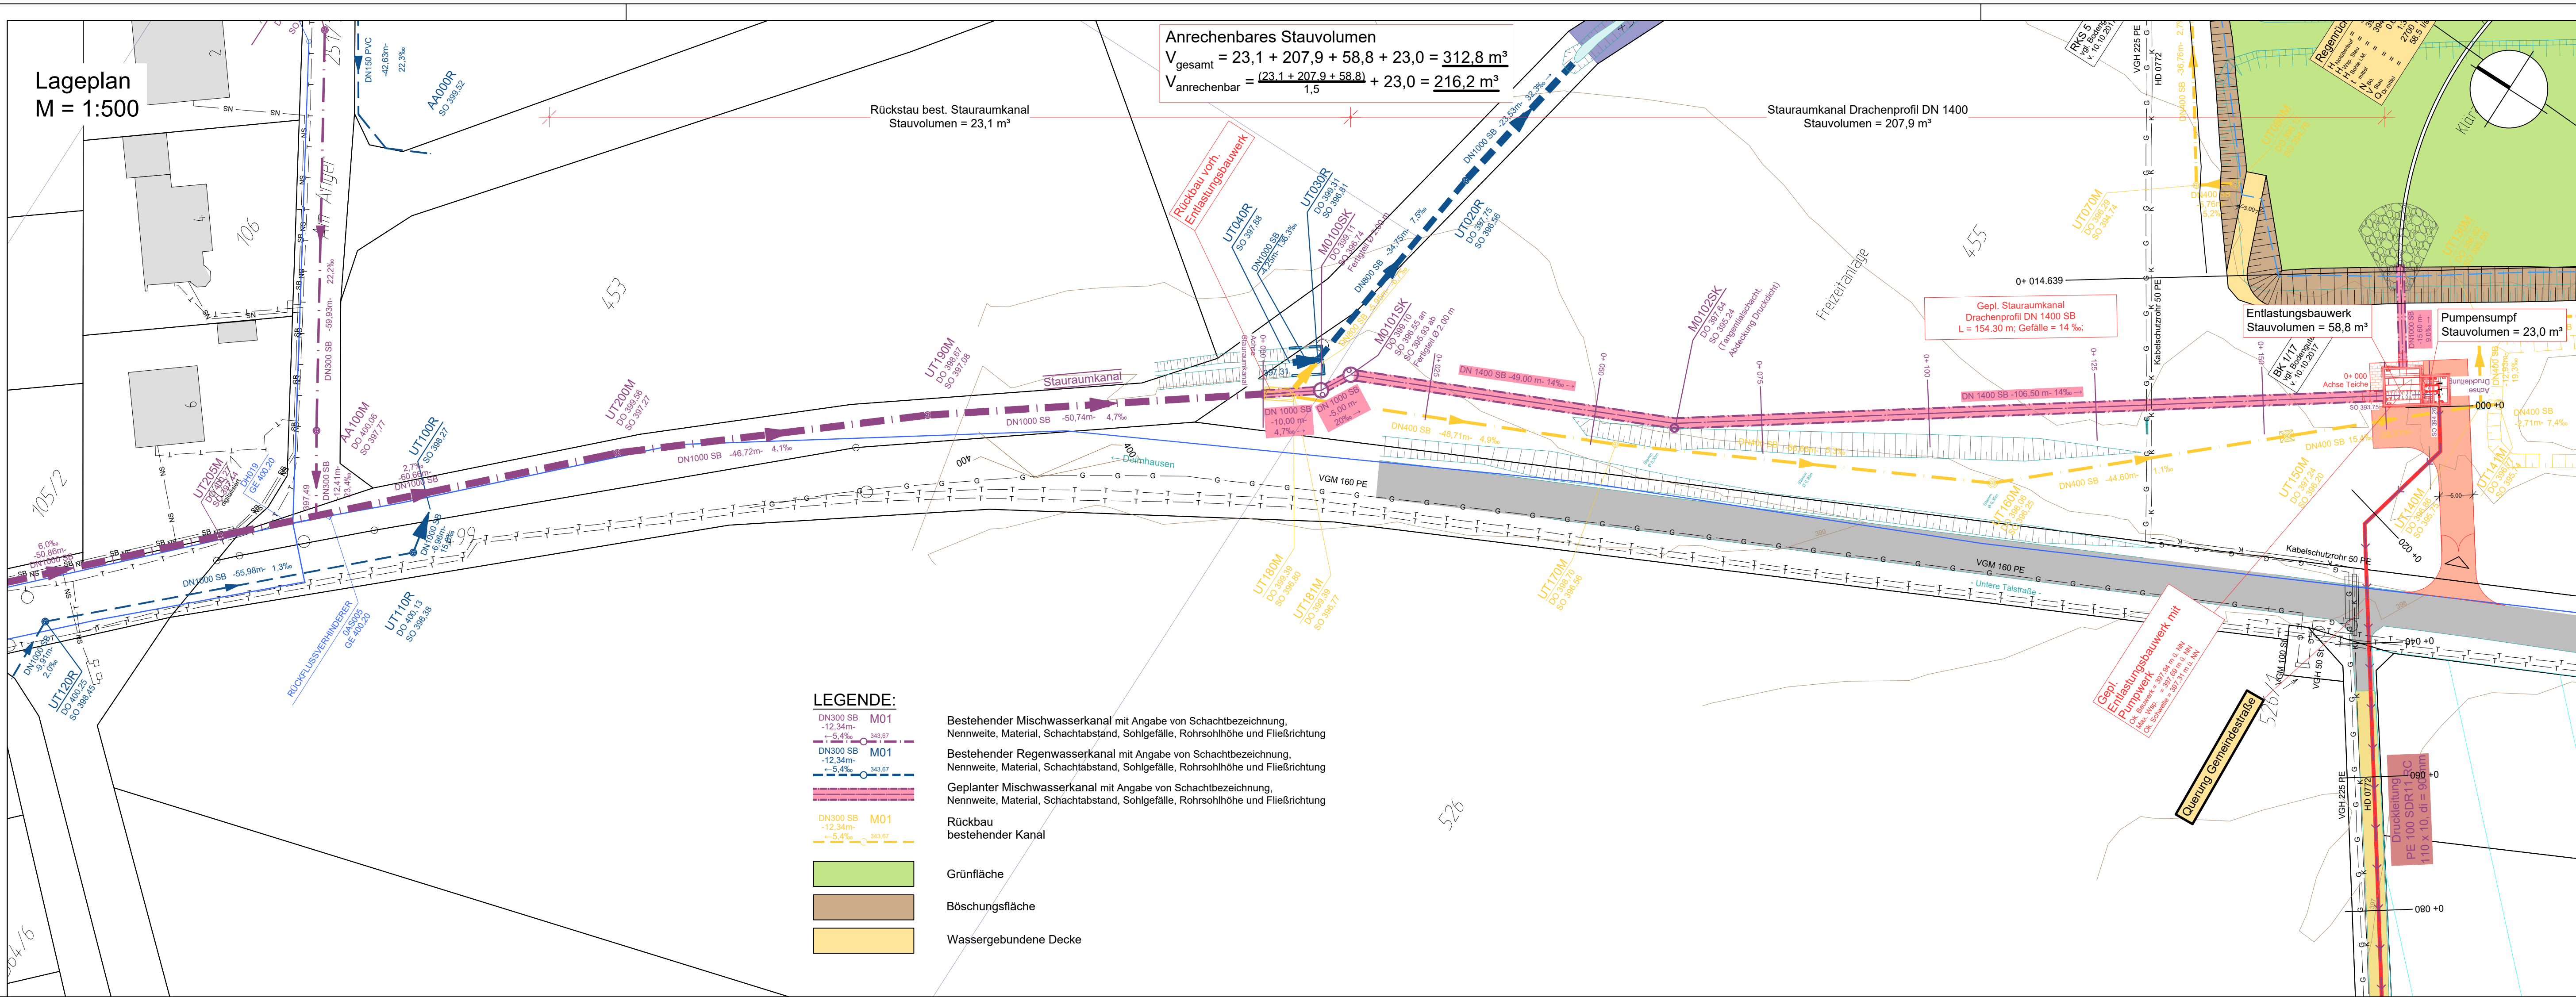

Höhenplan
M = 1:1000/100

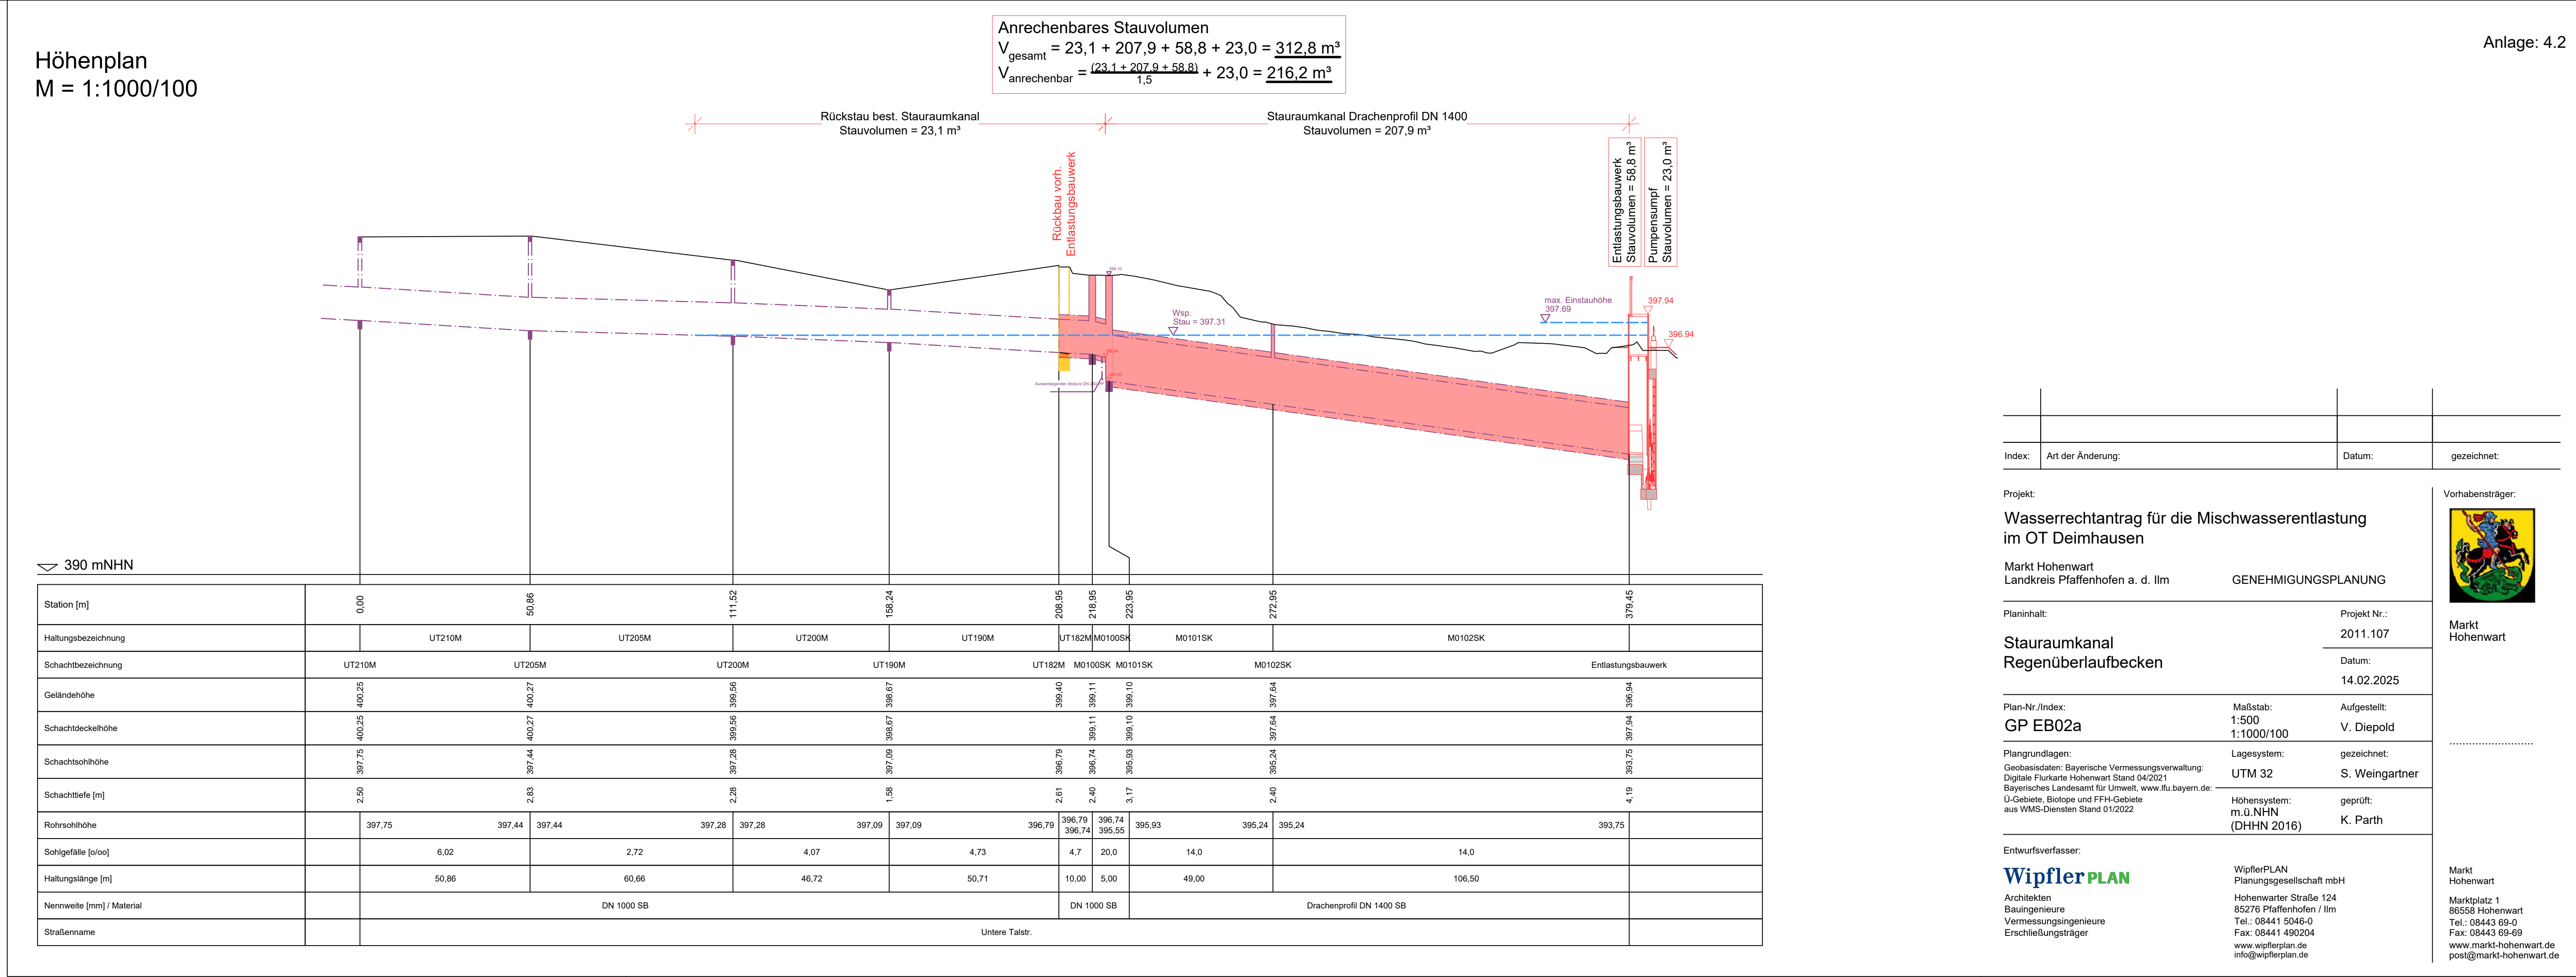

Anlage: 4.2

Index:	Art der Änderung:	Datum:	gezeichnet:
--------	-------------------	--------	-------------

Projekt:

Wasserrechantrag für die Mischwasserentlastung im OT Deimhausen

Markt Hohenwart
Landkreis Pfaffenhofen a. d. Ilm

Planinhalt:

Stauraumkanal Regenüberlaufbecken

Plan-Nr./Index:
GP EB02a

Plangrundlagen:

Geobasisdaten: Bayerische Vermessungsverwaltung:
Digitale Flurkarte Hohenwart Stand 04/2021
Bayerisches Landesamt für Umwelt, www.lfu.bayern.de
U-Gebiete, Biotope und FFH-Gebiete
aus WMS-Diensten Stand 01/2022

Entwurfsverfasser:

WipflerPLAN
Architekten
Baugenieure
Vermessungsgenieure
Erschließungsträger

Projekt Nr.:
2011.107

Datum:
14.02.2025

Aufgestellt:
V. Diepold

gezeichnet:
S. Weingartner

geprüft:
K. Parth

WipflerPLAN
Planungsgesellschaft mbH
Hohenwarter Straße 124
85276 Pfaffenhofen / Ilm
Tel.: 08441 5046-0
Fax: 08441 490204
www.wipflerplan.de
info@wipflerplan.de

Vorhabensträger:

Markt Hohenwart

Markt Hohenwart
Marktplatz 1
86558 Hohenwart
Tel.: 08443 69-0
Fax: 08443 69-69
www.markt-hohenwart.de
post@markt-hohenwart.de