


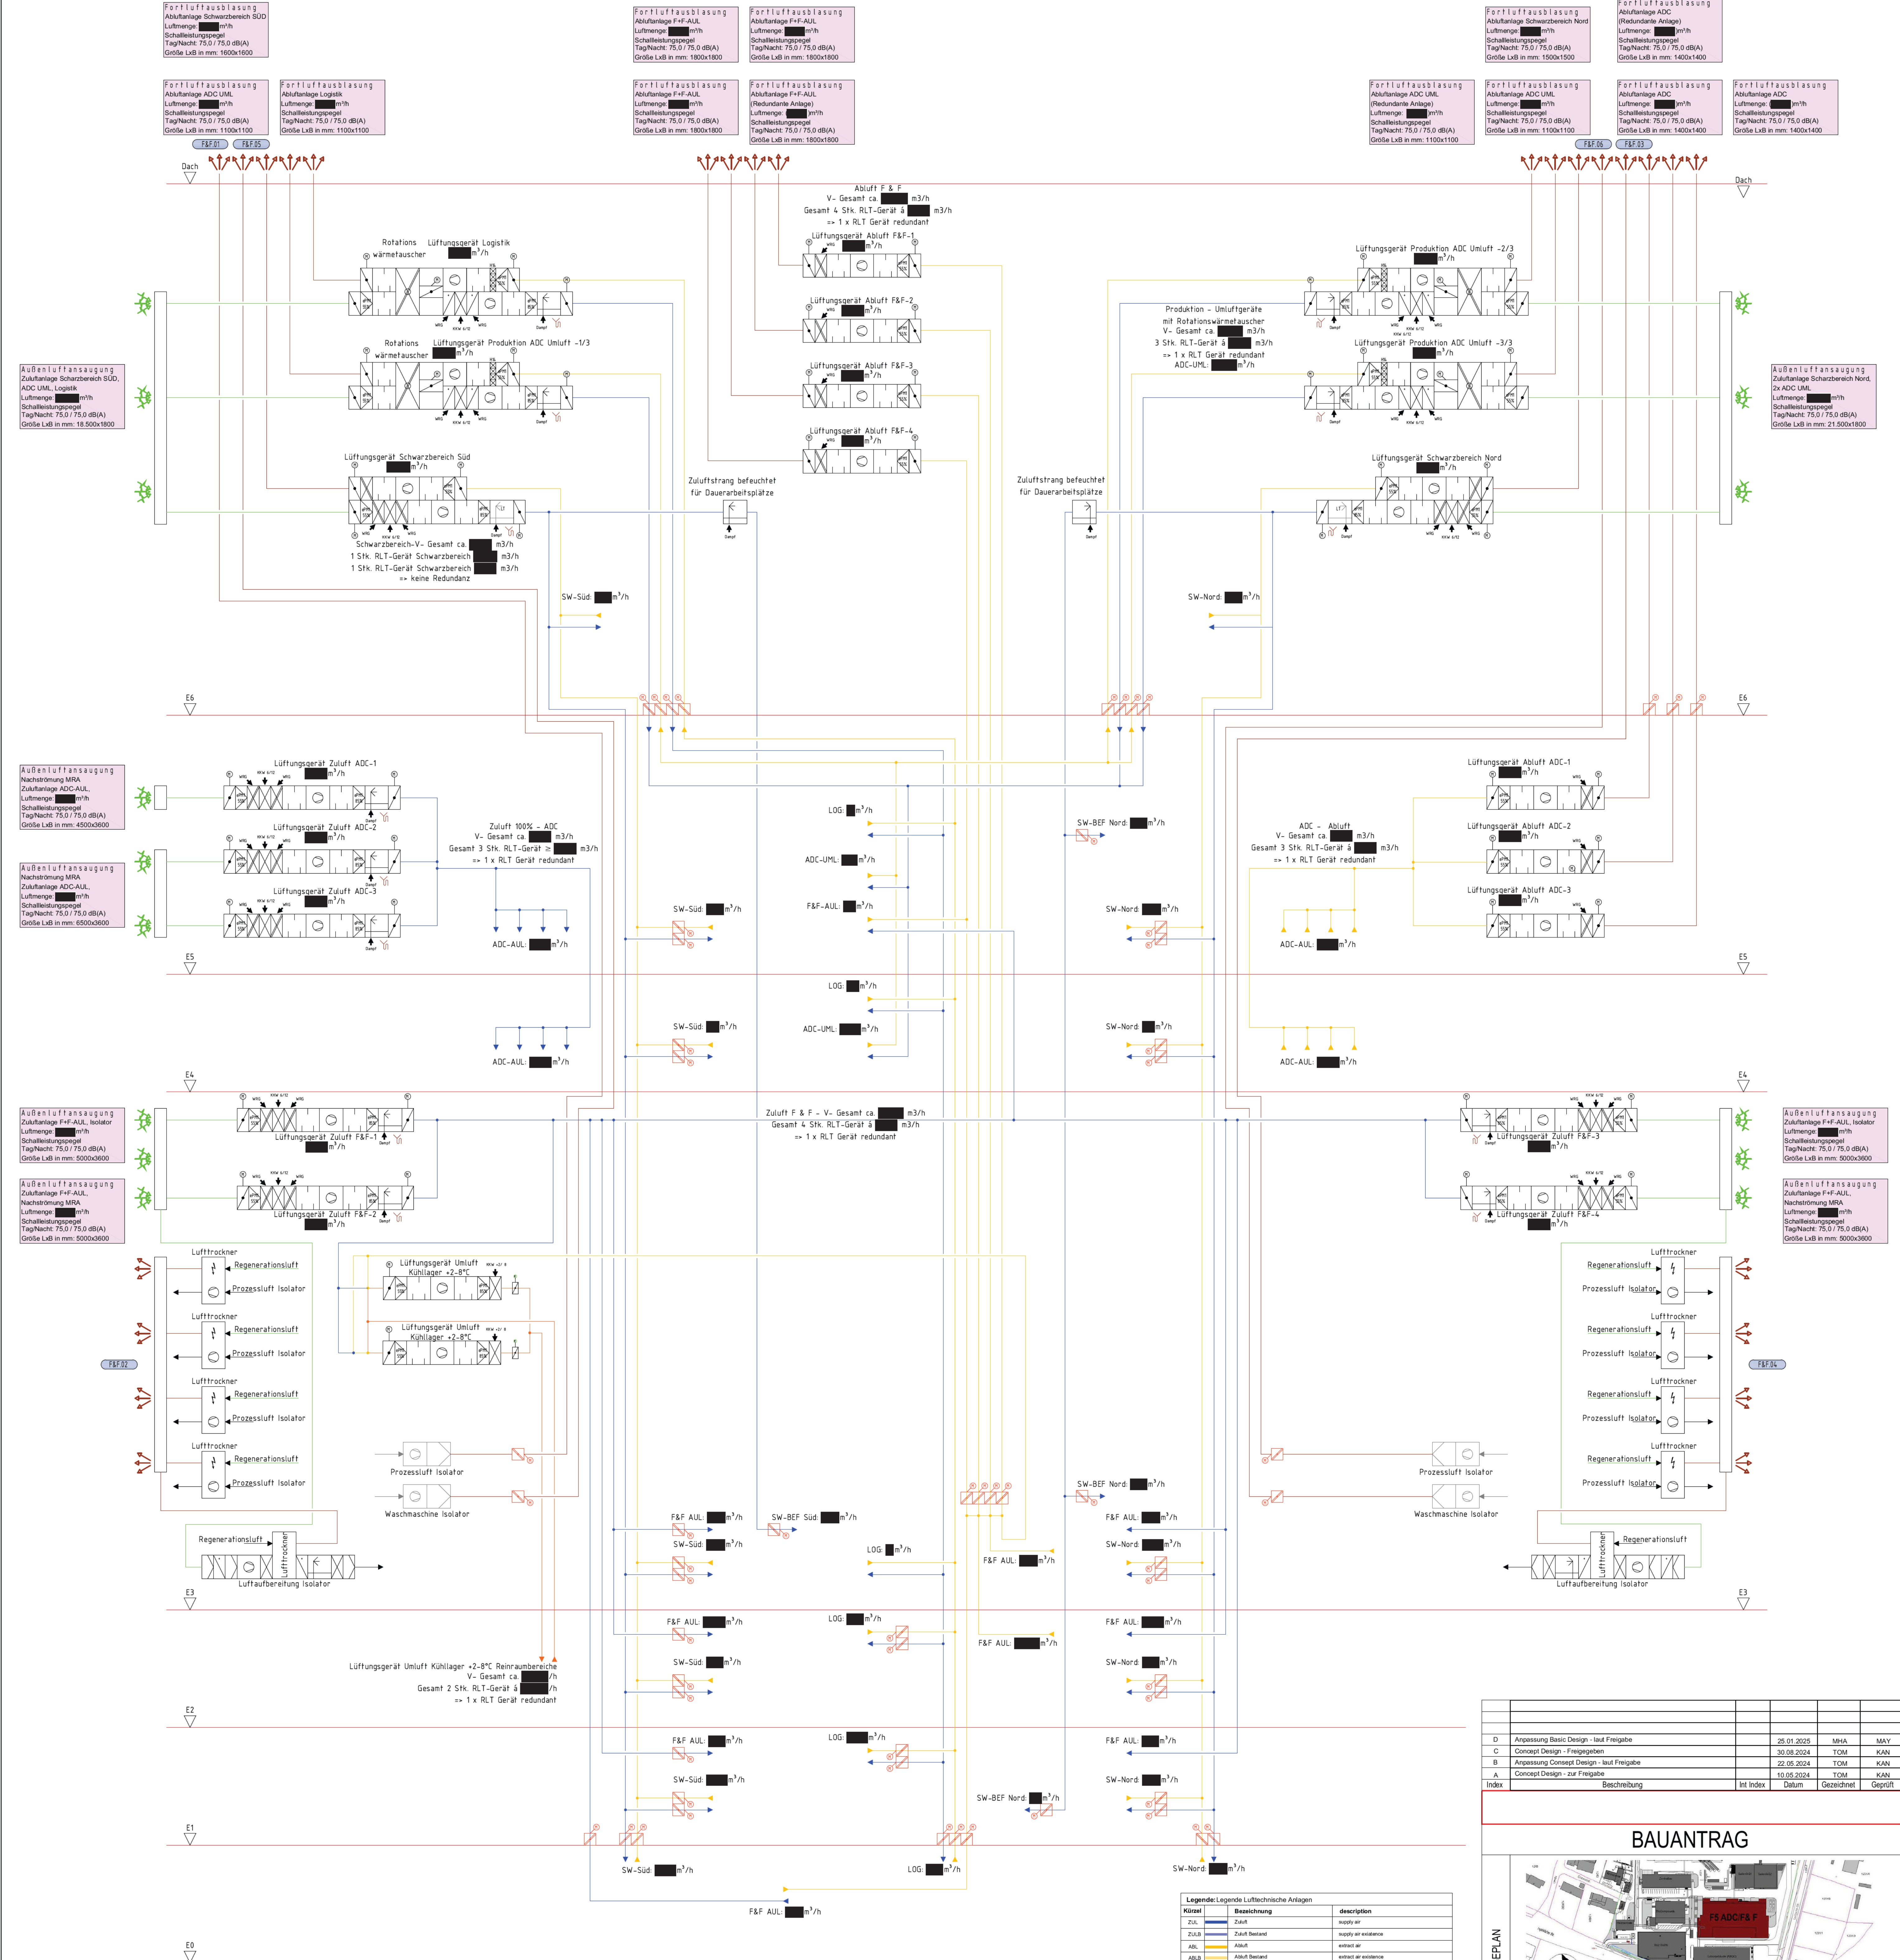

D	Anpassung Basic Design - laut Freigabe	25.01.2025	MHA	MAY
C	Concept Design - Freigegeben	30.08.2024	TCM	KAN
B	Anpassung Concept Design - laut Freigabe	22.05.2024	TCM	KAN
A	Concept Design - zur Freigabe	10.05.2024	TCM	KAN
Index	Beschreibung	Int. Index	Datum	Gezeichnet

BAUANTRAG

± 0,00 = 434,20 ü.NN

LAGELAN

Kunde

Generalplaner

Planer

Projektphase

Projektname

Gezeichnet

Geprüft

Schema - Sonderlüftung

Gezeichnet von

Geprüft von

Datum

Blatt

Phonogramm

Material

Platzgröße

Fläche

D

Dalchi-Sankyc

Dalchi-Sankyc Real Estate GmbH

chemengineering

Adenbeck GmbH

Adenbeck GmbH

Adenbeck GmbH

Neubau F5

Schema - Sonderlüftung

Gezeichnet von

Geprüft von

Datum

Blatt

Phonogramm

Material

Platzgröße

Fläche

D

Kürzel	Beschreibung	description
ZUL	Zuluft	supply air
ZULB	Zuluft Bestand	supply air existence
ABL	Abluft	extract air
ABLB	Abluft Bestand	extract air existence
FOL	Forluft	extract air
FOLB	Forluft Bestand	extract air existence
ALL	Aussenluft	outside air
ALLB	Aussenluft Bestand	outside air existence
BRE	Brandschutzlüftung	fire smoke ventilation
BREB	Brandschutzlüftung Bestand	fire smoke ventilation existence
Symbole		
VVR	Variable Volumenstromregler	variable volume flow controller
KVR	Konstanter Volumenstromregler	constant volume flow controller
KLA	Jalousieklappe motorisch (Aufstos)	louver damper (upright)
VEN	Verstellbar druckunabhängig (mit Frequenzumrichter)	adjustable damper (with frequency converter)
BSK	Brandschutzklappe (motorisch)	fire protection flap (motoric)
WRG	Plattenwärmetauscher	plate heat exchanger
RFH	F-Filter relativ Feuchte	sensor relative humidity
TF	Temperaturfühler	temperature sensor
SP	Druckfühler	pressure sensor
OPF	Druckfühler	differential pressure sensor
RV	Druckfühler	dout fan (radial)
KUE	Jalousieklappe motorisch gegenläufig	louver damper motoric opposed
FEU	Filter	filter
SW	Schaltflur	switch
SLA	Schaltflur	switch
DAH	Schaltflur	switch
DK	Druckfühler	pressure sensor
DKL	Druckfühler	pressure sensor
TV	Temperaturfühler	temperature sensor
SD	Schaltflur	switch
ERH	Heizregister	heating register
KUE	Kühlregister	cooling register
FL	Filter	filter
BSK	Brandschutzklappe	fire damper

