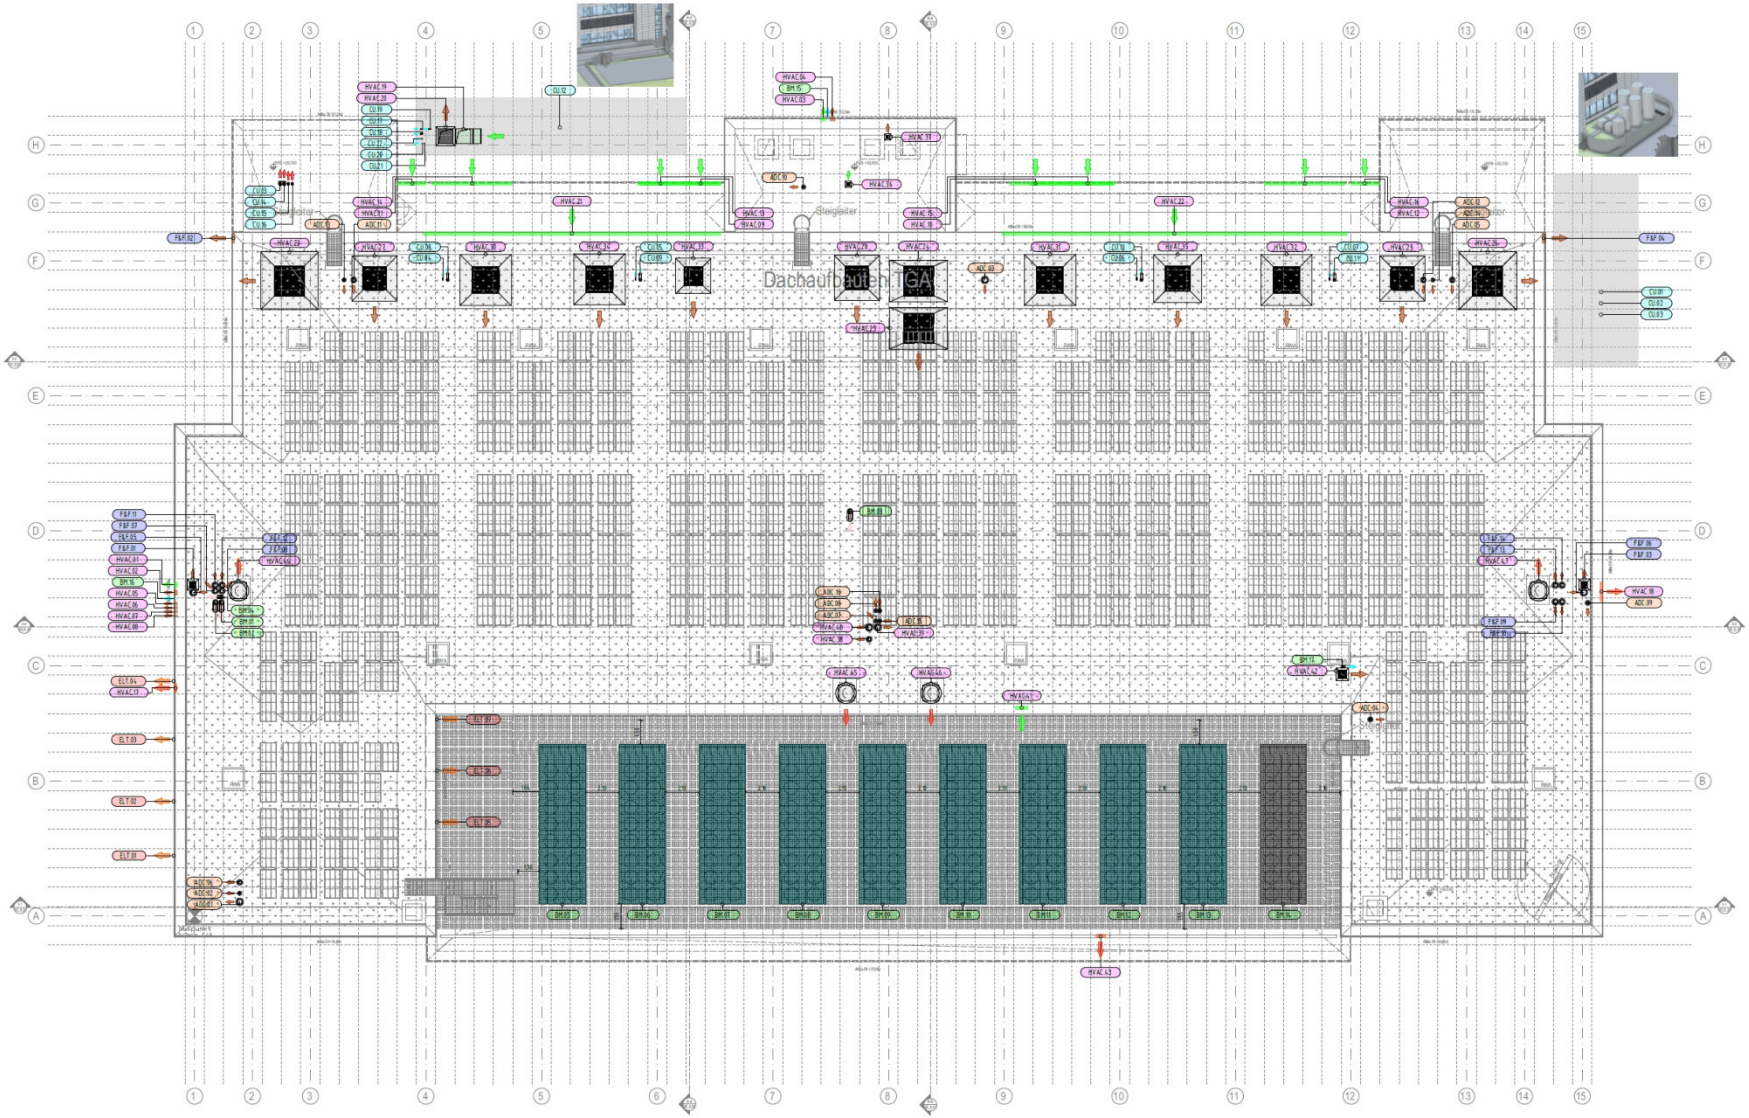

CU....	clean utility
HVAC....	heating,ventilation and air conditioning
BM....	black media
F&F....	fill and finish
ADC....	antibody-drug conjugate
ELT....	electro

Index	Änderung	Datum	Bearbeiter	Geprüft
1	Anfrageunterlage Genehmigungsplanung	18.06.2025	CRE	MAY
2	Projekt: Ein-/Ausgänge Gas und Medien Anschlüsse	11.01.2024	CRE	MAY
3	Leitung ADC-Ventilator und Circuit Wasserfaktors verschoben	19.01.2024	CRE	MAY
4	Leitung ADC-Ventilator, Circuit Wasserfaktors verschoben	24.01.2024	CRE	MAY
5	Generelle Überarbeitung nach Fertigstellung	16.01.2024	CRE	MAY
6	Position V-01-V-02 angepasst	23.11.2024	CRE	MAY
7	Texte angeglichen	06.11.2024	CRE	MAY
8	Ergänzung Textes und Prozess Anbindungen und Legenden	30.10.2024	CRE	MAY
9	Grundriß Bearbeitung	21.10.2024	CRE	MAY

Architekturgrundlage: 17.03.2025
10.6_A_G_F05_DA_F_000 (Ebene-DA).dwg

LAGEPLAN

±0.00= 434.20 ü.NN




Projektnummer: BASIC DESIGN | Projektnummer: AT2024/0073 | Plansatz: TGA-TECHNIK

Projektnamen: Neubau Gebäude F5-ADC-Building

Planinhalt: Grundriss DA – Einzelansicht

Gezeichnet am/ CRE	Geprüft am/ MAY	Freigegeben am/ Datum 21.10.2024	Blatt	Plannummer 6_B_F05_DA_T_006	Maßstab 1:100 / Format DIN A1/ISO	Index 1

Zeichnungen, begleitende Berichte, Berechnungen und Beschreibungen dürfen weder ganz noch teilweise ohne unsere Zustimmung vervielfältigt, anderen Dritten zur Einsicht überlassen oder zu anderen als den vertraglichen Zwecken benutzt werden. Auf Anfragen sind die Urheberrechte zu kennzeichnen. Auf Anfragen sind die Urheberrechte zu kennzeichnen.