


Aufgrund von Betriebsgeheimnissen erfolgt die Darstellung im Folgenden ohne die detaillierte Aufstellung der Maschinen, Anlagen und Geräte.

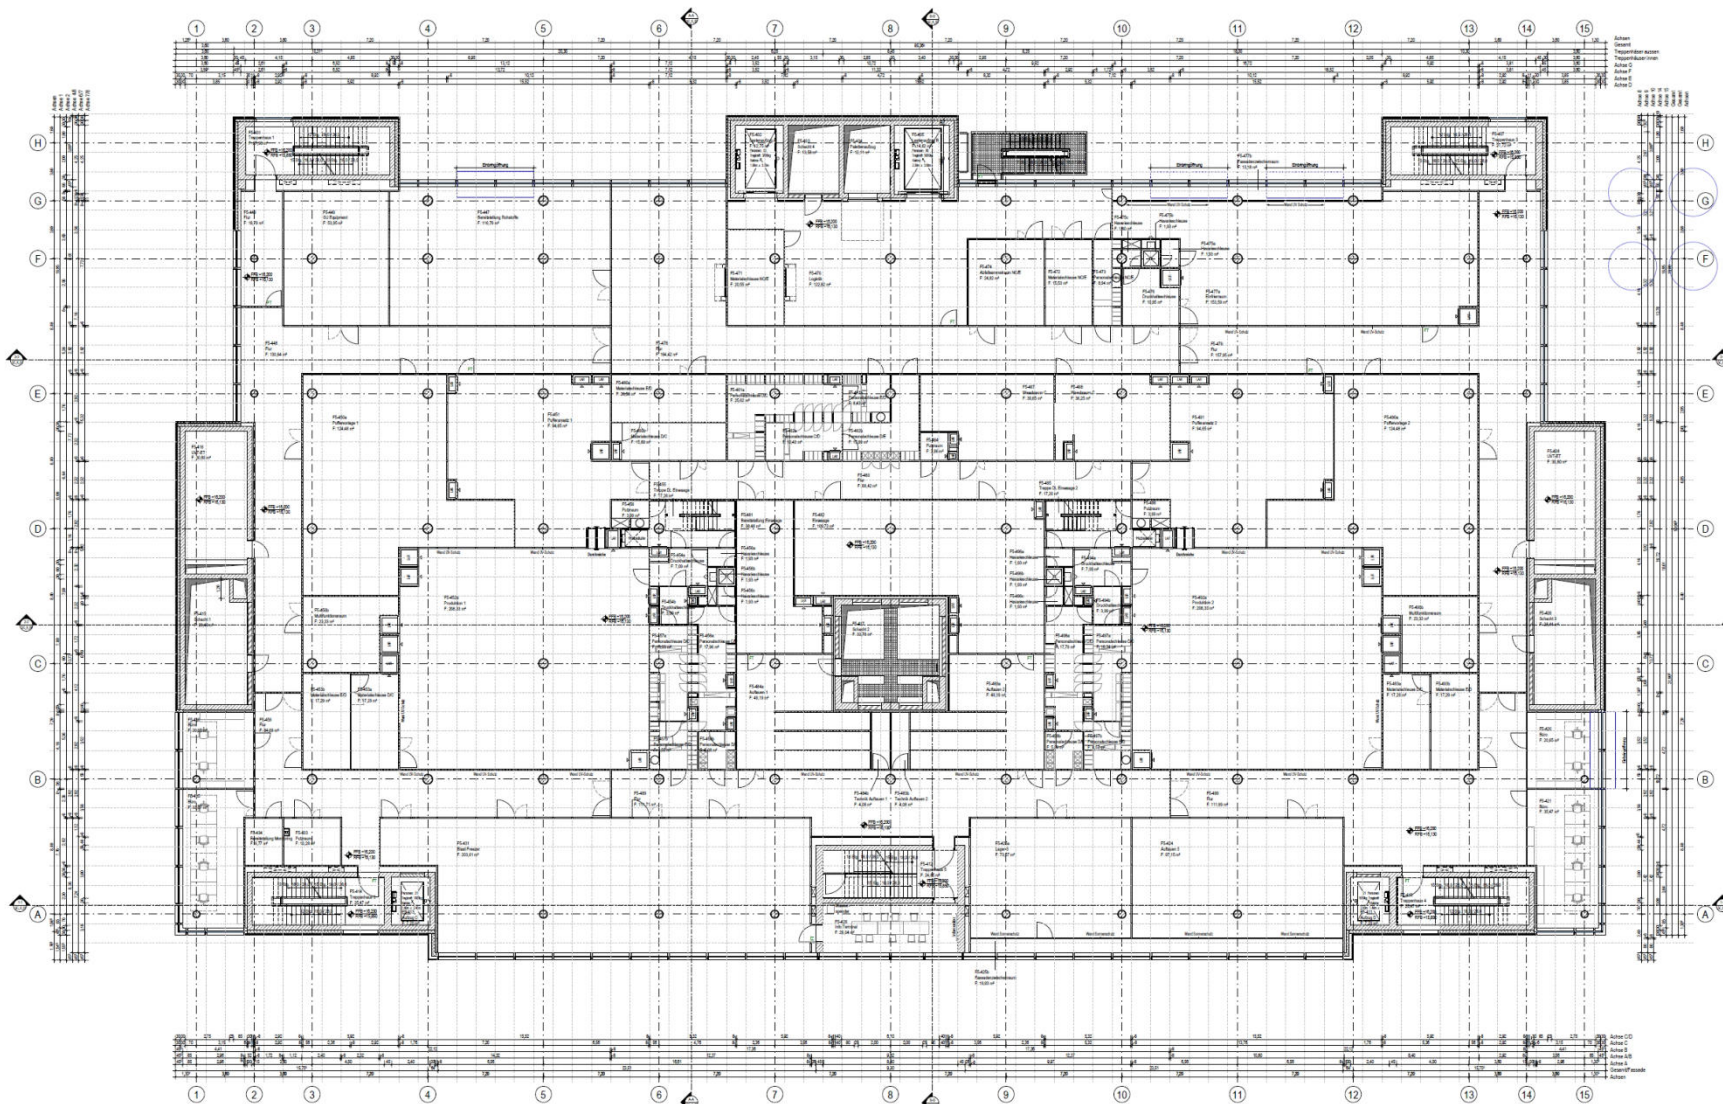

