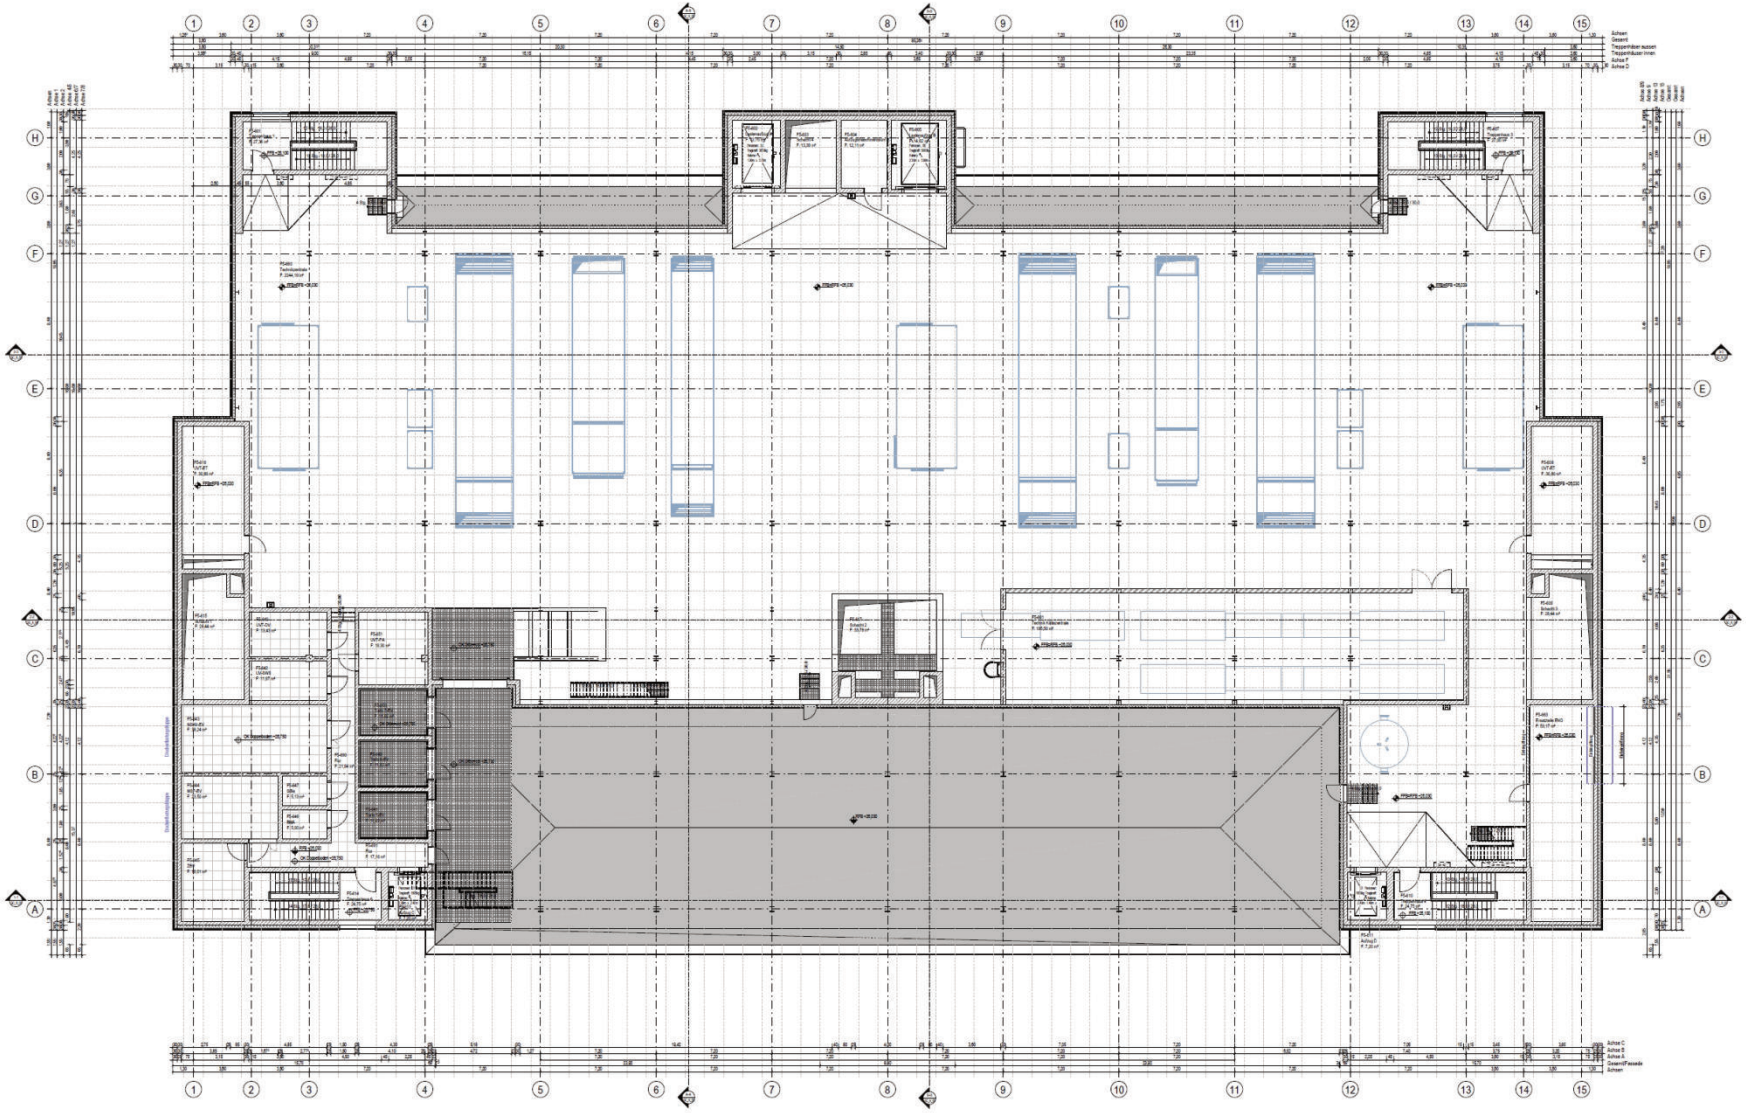

Index	Bauabschnitt	Wi-Index	Datum	Gezeichnet	Geprüft

BAUANTRAG

LAGEPLAN

Bauherr:
Daiichi Sankyo Real Estate GmbH
Luitpoldstraße 1
85276 Pfaffenhofen an der Ilm
Deutschland

Unterschrift

Generalplaner:
chemgineering International GmbH
Technologiestraße 1
1120 Wien, Österreich
Telefon: +43 1 2505 74-1310

Unterschrift

Planer:
Koppenhöfer Partner GmbH
Sigmaringer Str. 131
70191 Stuttgart
Telefon: +49 711 719640

Unterschrift

Projektleiter: Genehmigungsplanung
Projektnummer: 4524200
Gezeichnet: ARCHITEKTUR

Projektbezeichnung: Neubau FS

Planinhalt: Grundriss Ebene 6

Maßstab: 1:100
Blattgröße: 841 x 1189

Gezeichnet von: GAEP
Geprüft von: JLB/RAB
Freigegeben am: JLB/RAB
Datum: 17.03.2025
Dateiname: 4524_A_G_PVS_BA_P_006
Index: