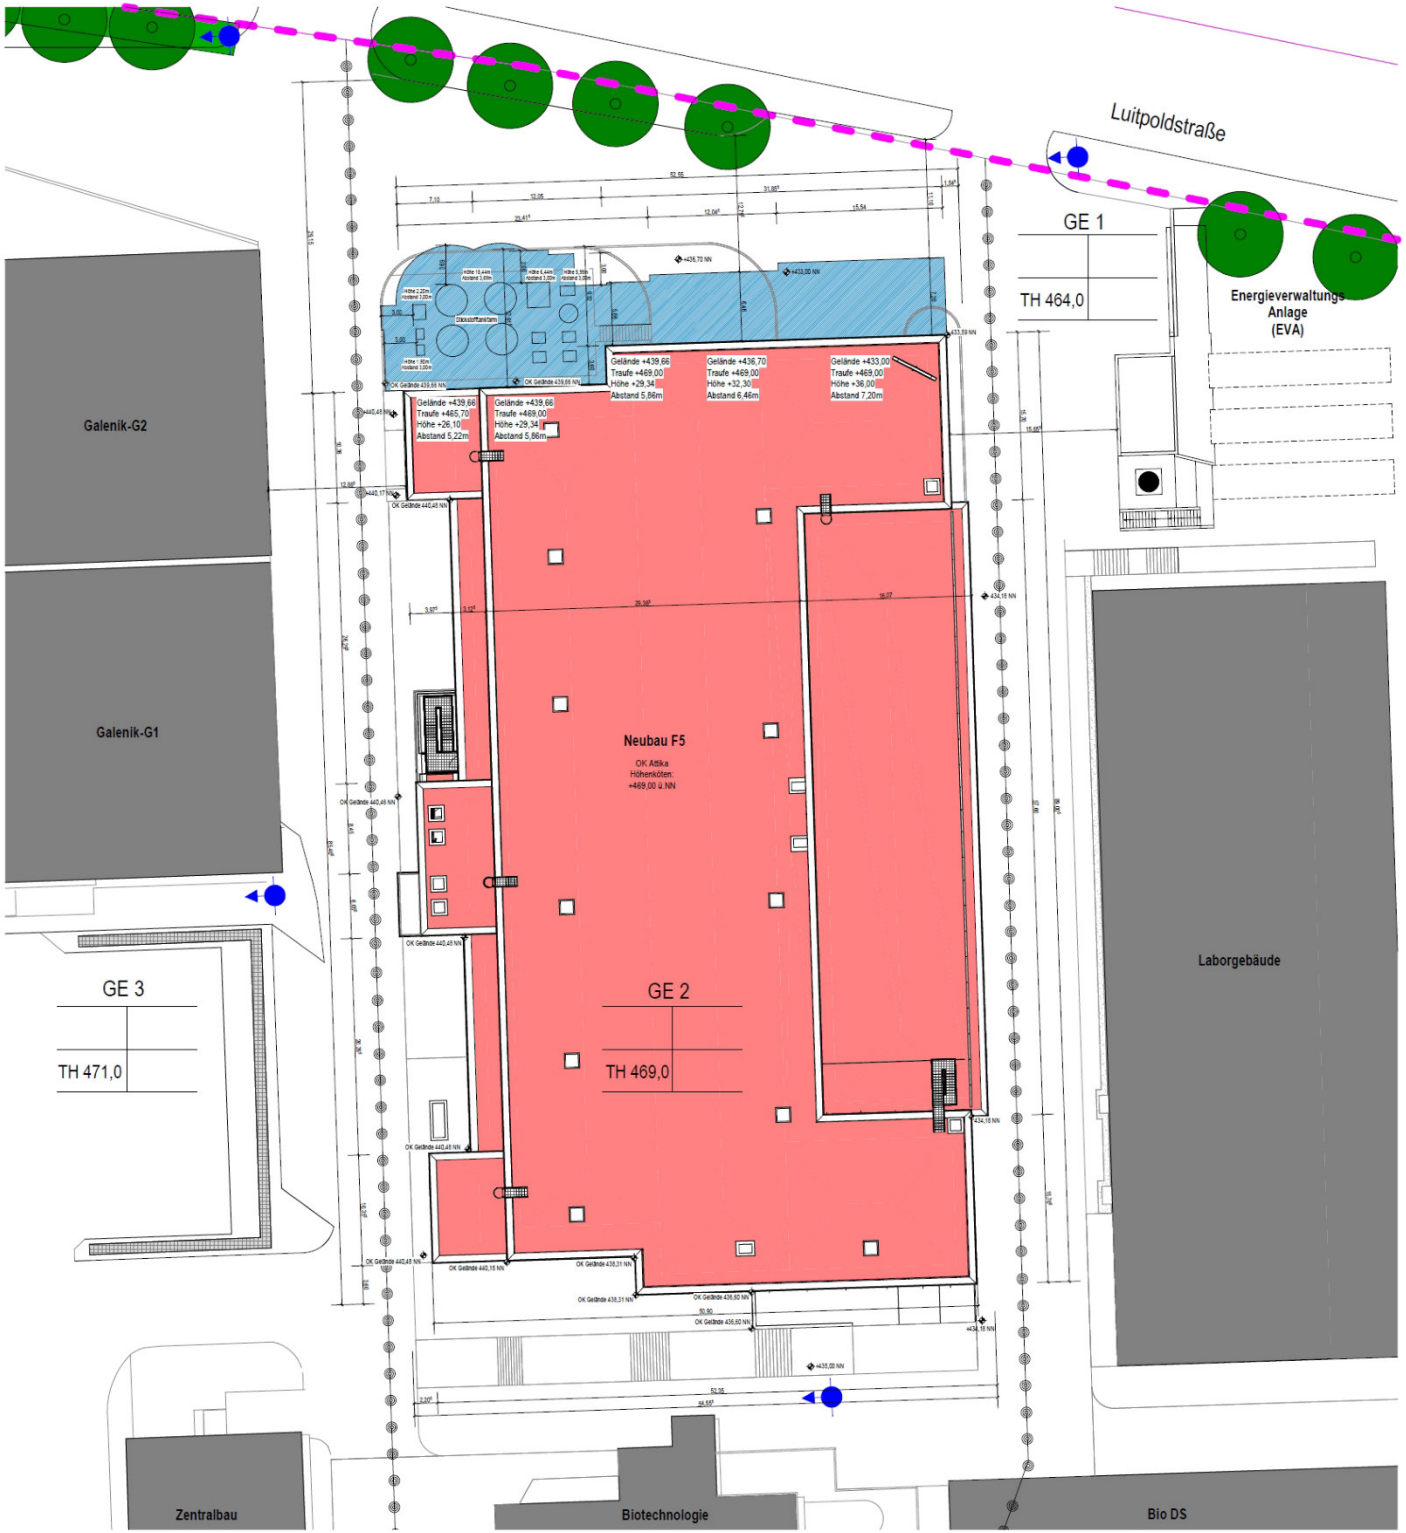

Legende

- Gebäude Bestand
- Abstandsfläche
- Gebäude F5 Neu
- Grundstücksgrenze Daiichi Sankyo Real Estate GmbH
- Flurstücksgrenzen des Baugrundstücks und der benachbarten Grundstücke
- Abgrenzung von Teilflächen unterschiedliche maximal zulässige Traufhöhen
- Baumpflanzung ohne Festsetzung der Art
- Hydrant

Index	Beschreibung	Ind-Index	Datum	Gezeichnet	Geprüft
1.00	Überarbeitung Nachforderungen Behörde	A	07.07.2025	BB/SP	SP/JS

BAUANTRAG

LAGEPLAN

± 0,00 = 434.20 ü.NN

Kunde: Daiichi Sankyo Real Estate GmbH, Luitpoldstraße 1, 85276 Pfaffenhofen an der Ilm, Deutschland — Unterschrift

Generalplaner: Chemgineering International GmbH, Technologiestraße 5, 1120 Wien, Österreich, Telefon: +43 1 256 74 1313 — Unterschrift

Planer: Koppenhöfer Partner GmbH, Sigmaringer Str 121, 70567 Stuttgart, Telefon: +49 711 7190-0 — Unterschrift

Projektphase	Projektnummer	Disziplin
Genehmigungsplanung	4624200	ARCHITEKTUR

Projektname: Neubau F5

Planname: Lageplan mit Abstandsfläche

Maßstab: 1:250

Plangröße: A4* 8 (0,84 x 0,59 = 0,50 m²)

Gezeichnet von:	Geprüft von:	Genehmigt von:	Datum:	Blatt	Plannummer	Index
BB	SP/JS	SP/JS	17.03.2025	A1	O_G_F05_E0_F_001	1.00