

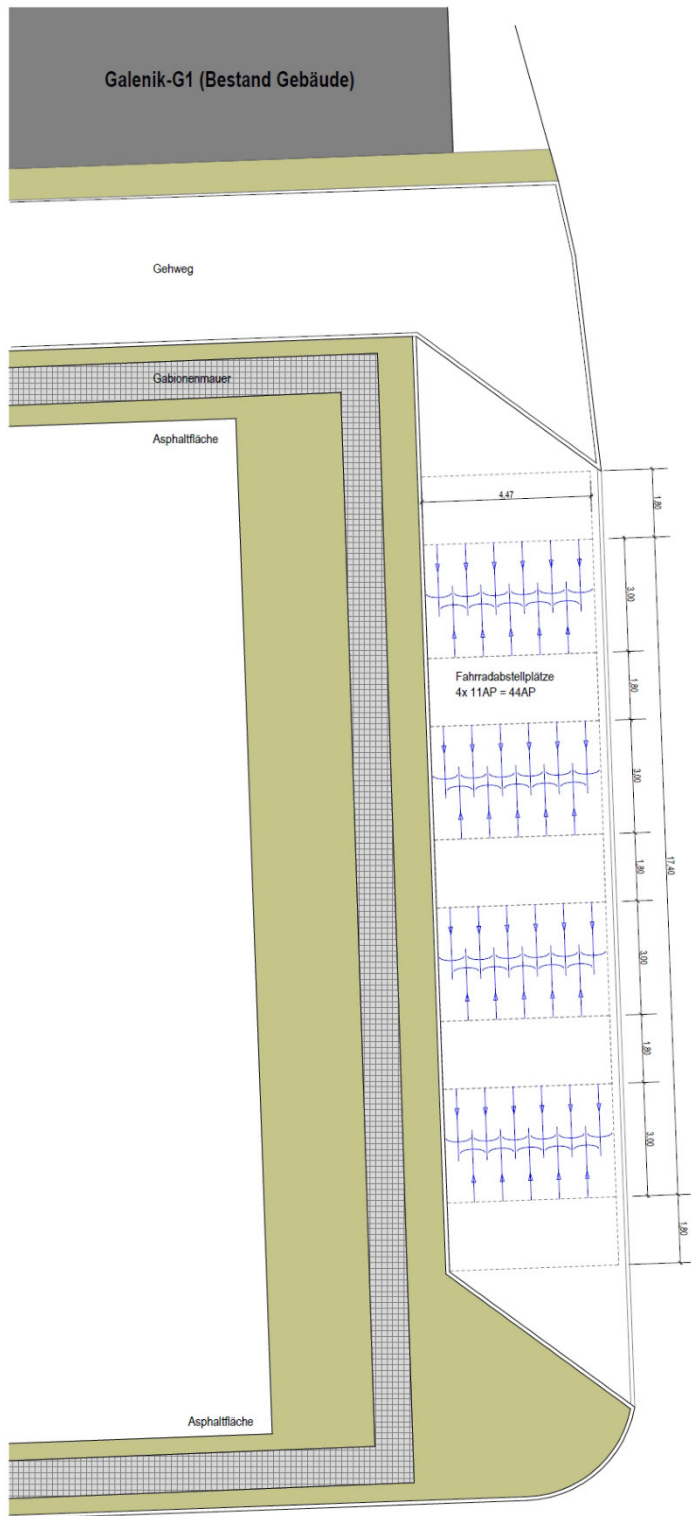


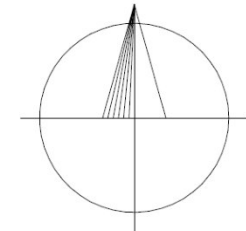


Dieselstraße

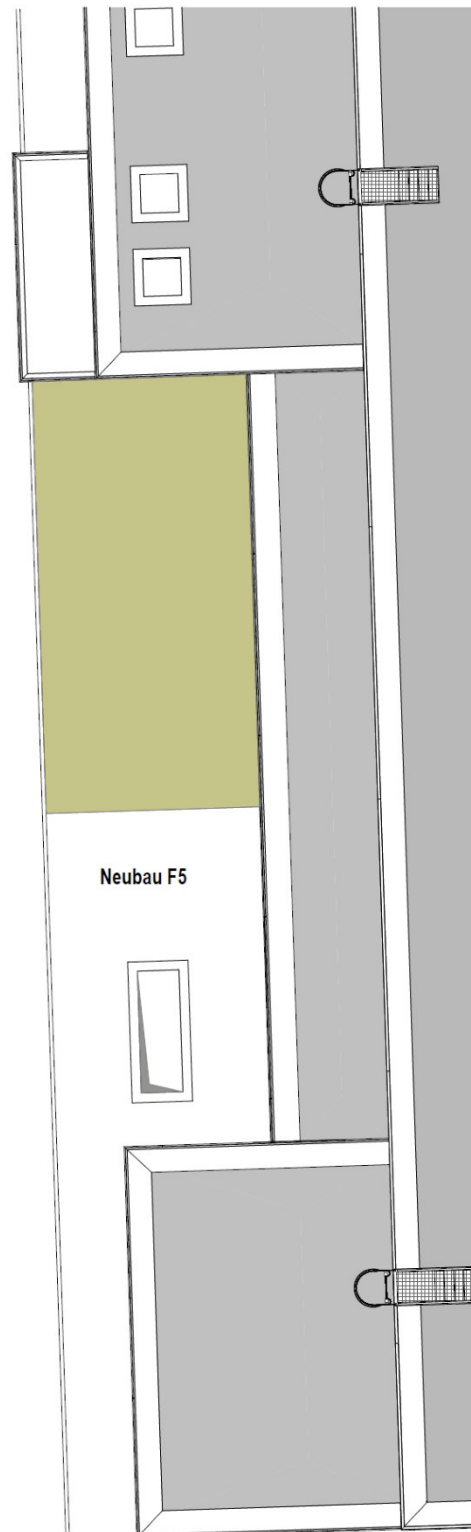

1.00	Überarbeitung Nachforderungen Behörde	A	07.07.2025	BB/SP	SP/JUS
Index	Beschreibung	Int-Index	Datum	Gezeichnet	Geprüft

BAUANTRAG

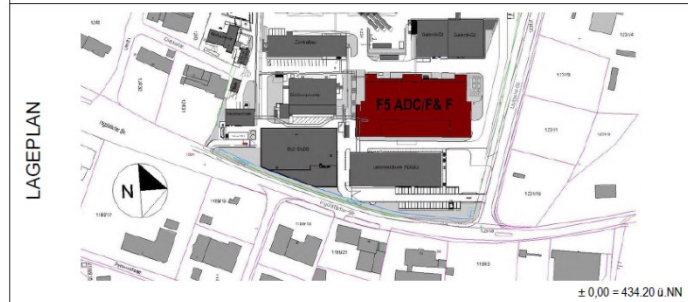

Kunde  Daiichi Sankyo Real Estate GmbH Luitpoldstraße 1 85276 Pfaffenhofen an der Ilm Deutschland		Unterschrift:
Generalplaner  Chemengineering International GmbH Technologiestraße 5 1120 Wien, Österreich Telefon: +43 1 255 74 1313		Unterschrift:
Planer  Koppenhöfer Partner GmbH Signalring Str 121 70567 Stuttgart Architekten · Ingenieure · Gesamtplaner Telefon: +49 711 7190-0		Unterschrift:
Projektphase Genehmigungsplanung	Projektnummer 4624200	Disziplin ARCHITEKTUR
Projektname Neubau F5		
Planname Fahrradabstellplätze		Maßstab: 1:100 Plangröße: A4* 4 (0,59 x 0,42 = 0,25 m²) Index: 1.00
Gezeichnet von: BB	Geprüft von: SP/JUS	Genehmigt von: SP/JUS
Datum 30.06.2025	Blatt A2	Plannummer O_G_F05_E0_F_002